


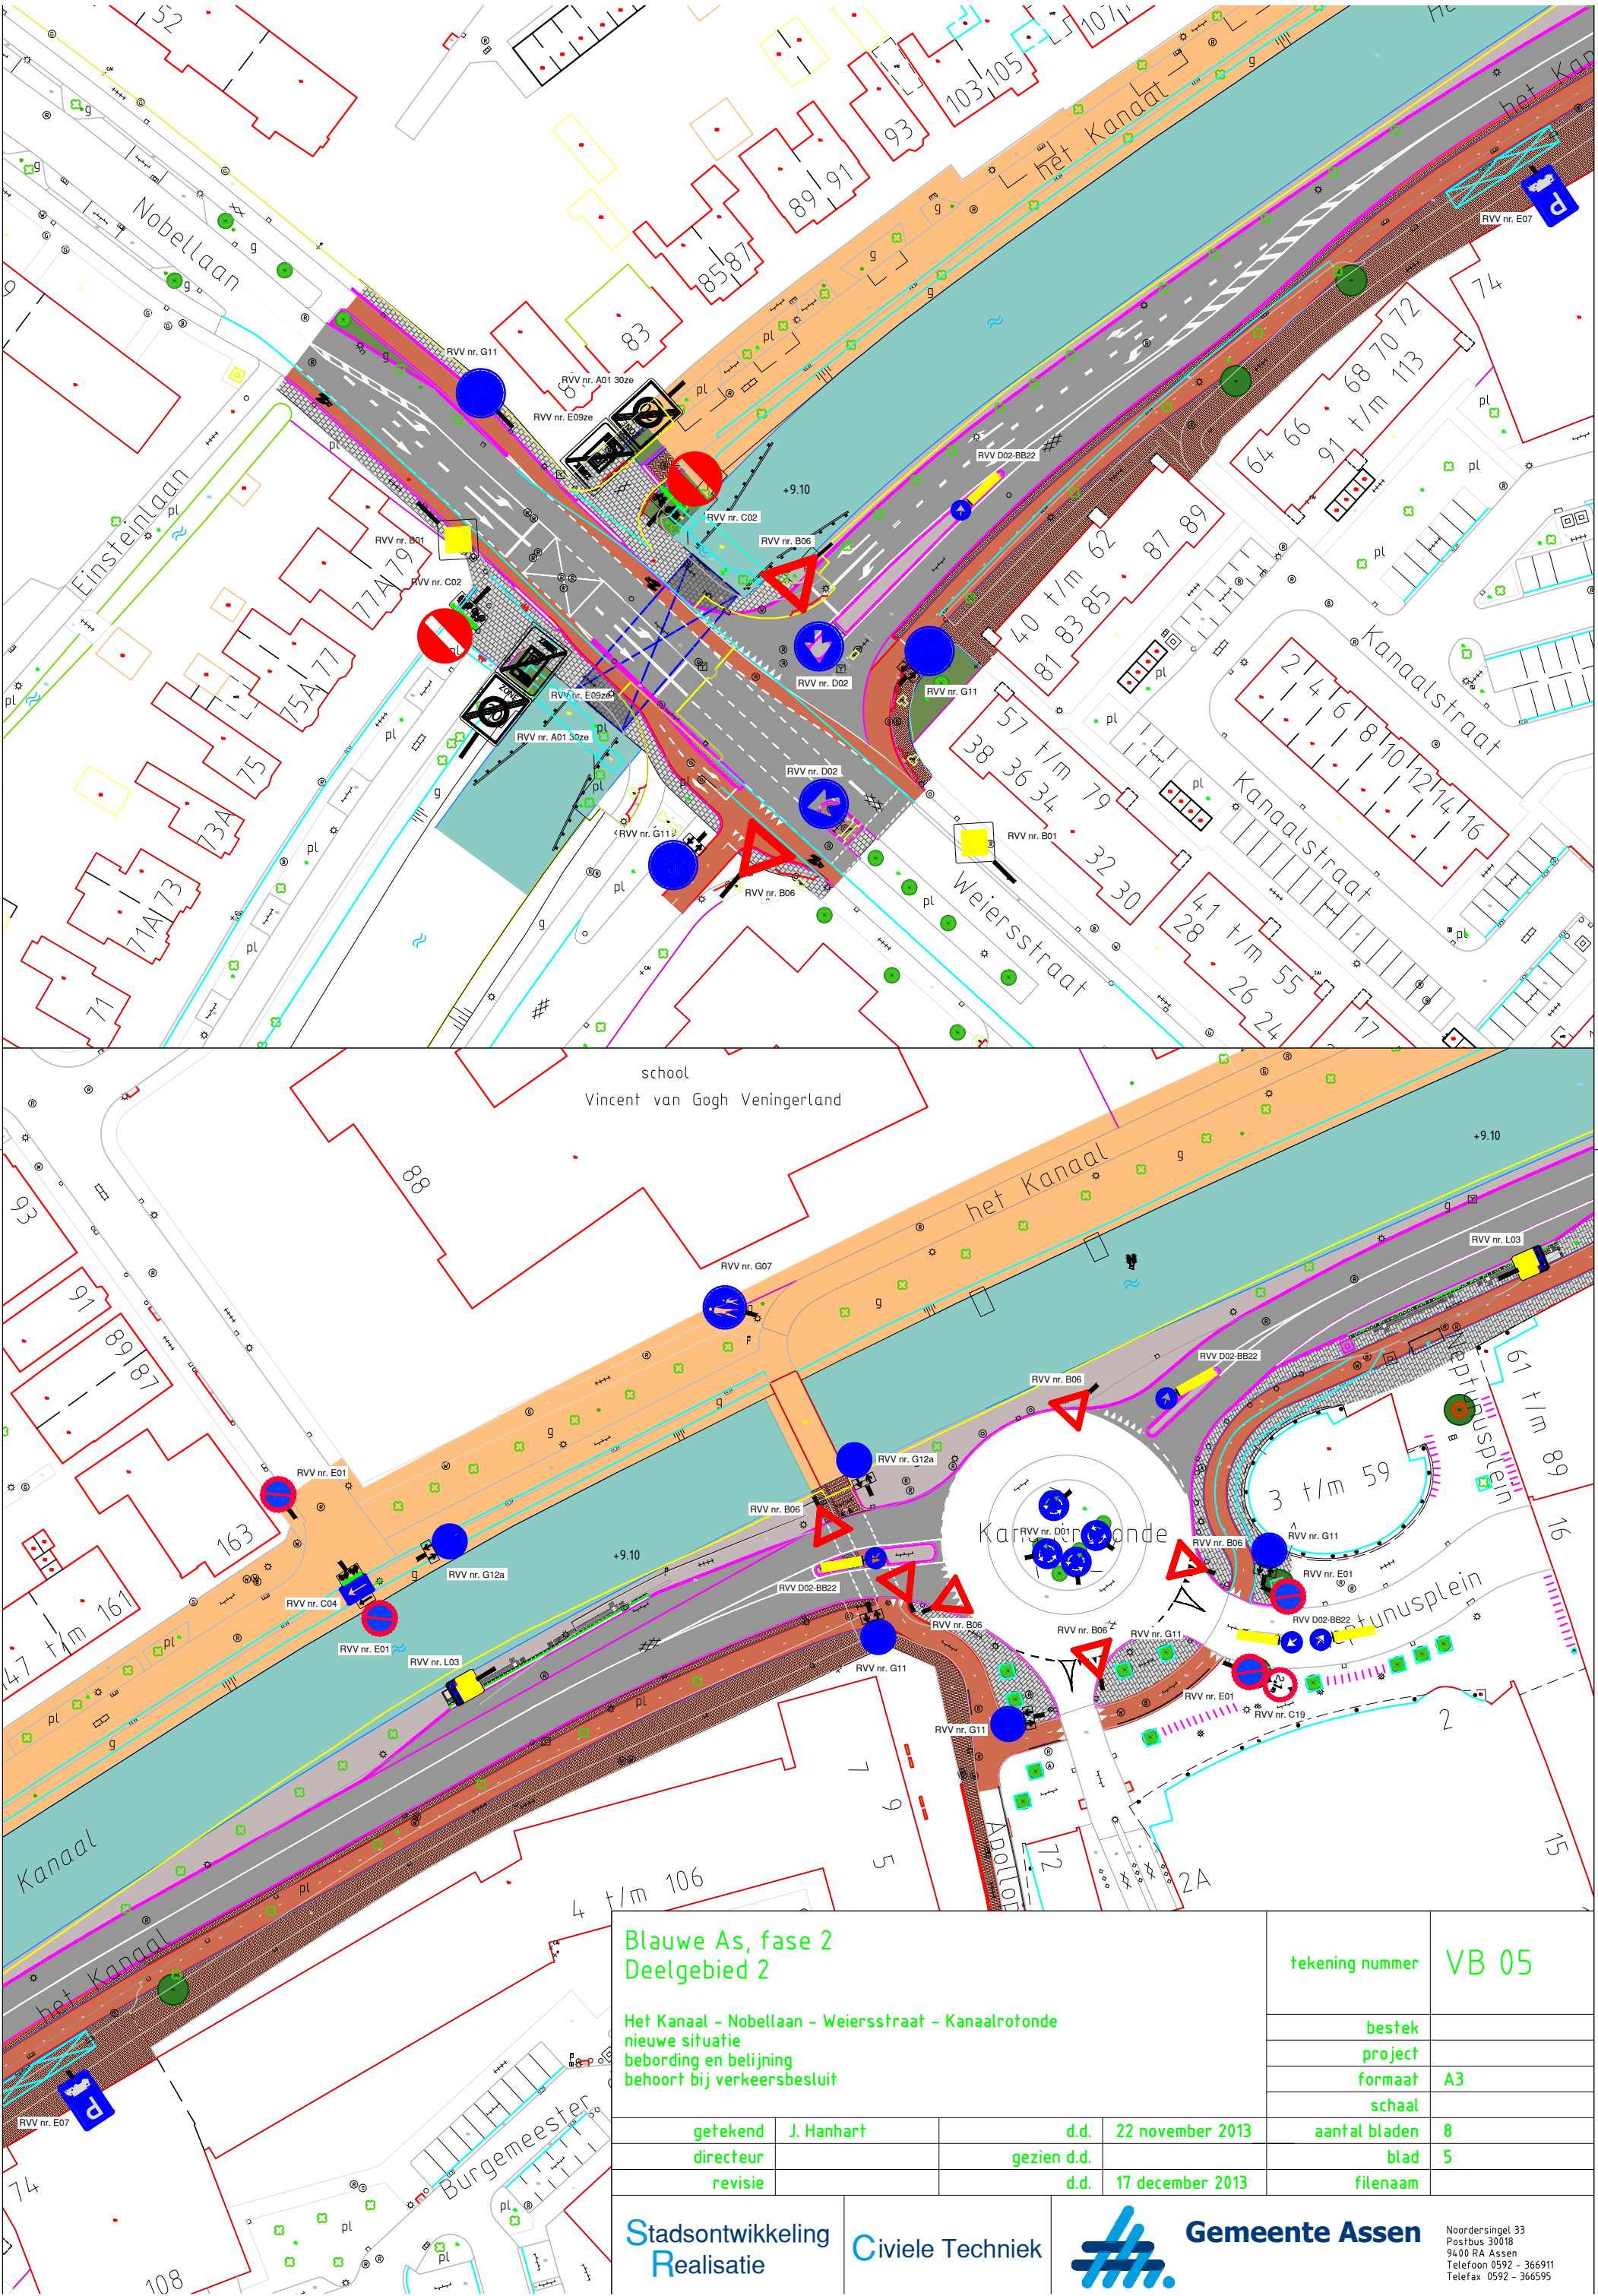

Blauwe As, fase 2 Deelgebied 2 Het Kanaal - Nobellaan - Weiersstraat - Kanaalrotonde nieuwe situatie bebording en belijning behoort bij verkeersbesluit			tekening nummer	VB 05
			bestek	
			project	
			formaat	A3
getekend J. Hanhart directeur revisie	d.d.	22 november 2013	aantal bladen	8
	gezien d.d.		blad	5
	d.d.	17 december 2013	filenaam	
Stadsontwikkeling Realisatie		Civiele Techniek	 Gemeente Assen	
			Noordersingel 33 Postbus 30018 9400 RA Assen Telefoon 0592 - 366911 Telefax 0592 - 366595	