


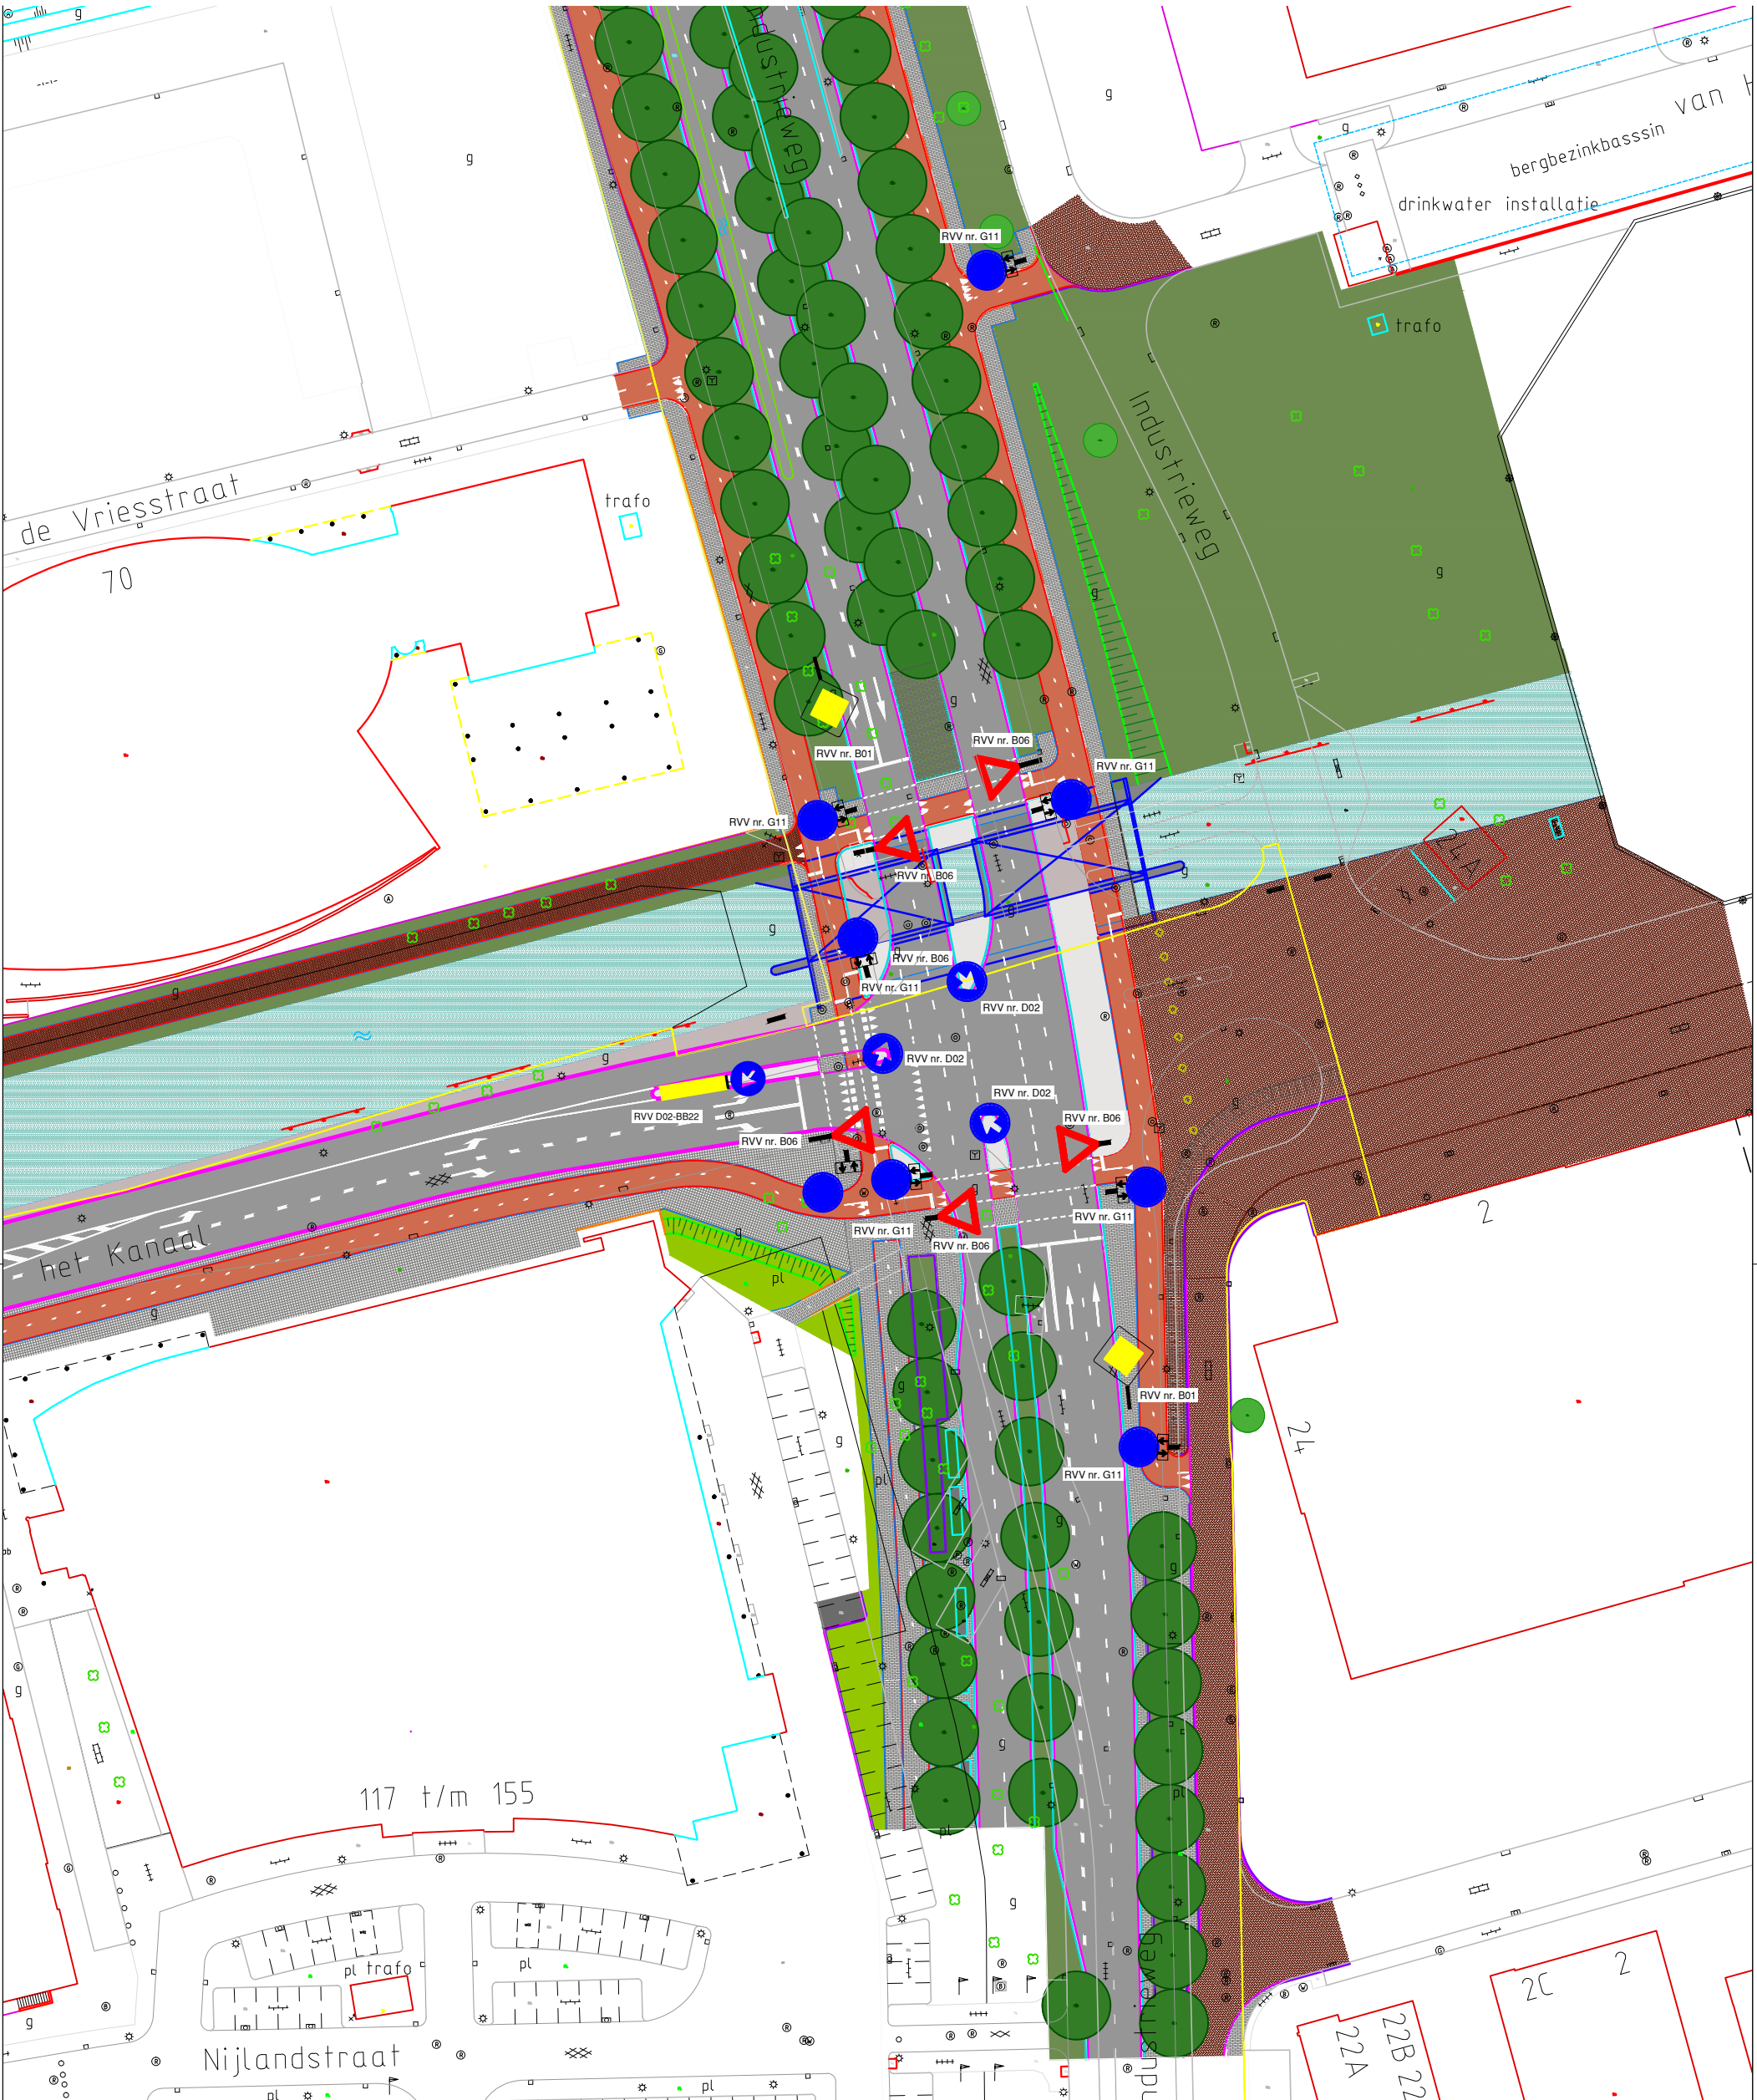

Blauwe As, fase 2 Deelgebied 2				tekening nummer	VB 08
				bestek	
				project	
				formaat	A3
				schaal	
				aantal bladen	8
				blad	8
				filenaam	
Het Kanaal - Industrieweg nieuwe situatie bebording en belijning behoort bij verkeersbesluit					
getekend	J. Hanhart	d.d.	22 november 2013		
directeur		gezien d.d.			
revisie		d.d.			
Stadsontwikkeling Realisatie		Civiele Techniek		 Gemeente Assen	
				Noordersingel 33 Postbus 30018 9400 RA Assen Telefoon 0592 - 366911 Telefax 0592 - 366595	