

DATUM
UW BRIEF VAN 21 oktober 2013
UW KENMERK olo1038439
ONS KENMERK VG/U
INGEKOMEN NR. I1307721
ONDERWERP Watervedunning

CONTACTPERSOON R.M. Muilenburg - Troost
DOORKIESNUMMER 088 - 97 43 710
E-MAILADRES r.muilenburg@wshd.nl
BIJLAGEN vergunning met nr. D0024078

cc: BEBB



U1400004

Gemeente Spijkenisse
T.a.v. de heer C. Tramper
Postbus 25
3200 AA Spijkenisse

Geachte heer Tramper,

Naar aanleiding van de aanvraag van Ingenieursburo IOB is besloten aan Gemeente Spijkenisse een vergunning te verlenen voor het slopen van het voormalig waterschapsband aan de Nieuw Hongerlandsedijk 1 te Spijkenisse.

De vergunning met nummer D0024078 treft u als bijlage aan.

De mogelijkheid bestaat dat tegen het besluit bezwaar wordt gemaakt. Ook kan het verzoek worden ingediend om een voorlopige voorziening. Hiervoor verwijzen wij u naar de aandachtspunten die zijn bijgevoegd bij de vergunning.

Met nadruk wijzen wij u erop dat de uitvoering van de werkzaamheden, waartoe vergunning is verleend, gedurende de genoemde bezwaartermijn geheel voor uw risico komt.

Wij adviseren u deze brief bij de vergunning te bewaren. Voorts verzoeken wij u bij correspondentie het nummer van de vergunning te vermelden.


Aan deze vergunning zijn geen leges verbonden.

Heeft u naar aanleiding van deze brief nog vragen, dan kunt u contact opnemen met de medewerker zoals genoemd boven aan deze brief.

Hoogachtend,
namens dijkgraaf en heemraden,

E. Willemsen
teamleider vergunningverlening

Handelsweg 100
2988 DC Ridderkerk
Postadres Postbus 4103
2980 GC Ridderkerk
telefoon 088 974 30 00
fax 088 974 30 01
internet www.wshd.nl
info@wshd.nl

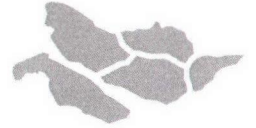

waterschap
**Hollandse
Delta**

Watervergunning

Aanhef

Dijkgraaf en heemraden van waterschap Hollandse Delta hebben op 22 oktober 2013 een aanvraag ontvangen van Ingenieursburo IOB om aan gemeente Spijkenisse een vergunning te verlenen. De aanvraag betreft het uitvoeren van handelingen in een waterstaatswerk of beschermingszone, waarvoor krachtens verordening van het waterschap vergunning is vereist.

Besluit

Gelet op de bepalingen van de Waterwet, de Keur voor waterschap Hollandse Delta 2009, de Algemene wet bestuursrecht en de hieronder vermelde overwegingen besluiten dijkgraaf en heemraden als volgt:

- I De gevraagde vergunning aan gemeente Spijkenisse, postbus 25, 3200 AA te Spijkenisse, of diens rechtverkrijgende(n), te verlenen. De vergunning betreft het slopen van het voormalig waterschapspand aan de Nieuw Hongerlandsedijk 1 te Spijkenisse.
- II De vergunning te verlenen voor onbepaalde tijd voor het hebben en onderhouden van de werken genoemd onder besluit I.
- III De vergunning te verlenen voor de realisatie van de werken genoemd onder besluit I voor een periode van drie jaar, gerekend vanaf het moment dat de vergunning in werking treedt.
- IV De gewaarmerkte tekening zoals opgenomen in bijlage II deel te laten uitmaken van deze vergunning.
- V Aan de vergunning de opgenomen voorschriften te verbinden.

Ondertekening

Ridderkerk, d.d. - 2 JAN. 2014

Namens dijkgraaf en heemraden,


ing. I.J. Dekker
afdelingshoofd Vergunningverlening

Legeskosten: nihil

Afschrift

Een afschrift van deze vergunning is gezonden aan:

- a. het college van burgemeester en wethouders van gemeente Spijkenisse;
gemeente@spijkenisse.nl
- b. Ingenieursburo IOB, t.a.v. de heer C. Van Eck, Struytse Hoeck 1,
3224 HA Hellevoetsluis, als aanvrager van de vergunning.

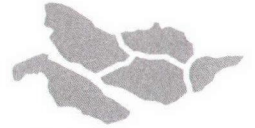

waterschap
**Hollandse
Delta**

Voorschriften

Ten aanzien van de aanvang en voltooiing van de werkzaamheden


1. De aanvang van de werkzaamheden moet ten minste één week van tevoren aan de afdeling Handhaving worden gemeld via het waterschapsloket. Het waterschapsloket is bereikbaar onder telefoonnummer 0900 2005005 (10 ct/min) of per e-mail 2005005@wshd.nl.
2. Voor aanvang van de werkzaamheden dient een naam en telefoonnummer van een contactpersoon, die in geval van calamiteiten door het waterschap bereikt kan worden, te worden gemeld bij het waterschapsloket.
3. Zonder de schriftelijke toestemming van het waterschap mag het werk niet worden gewijzigd, uitgebreid of verwijderd.
4. In de periode van 1 oktober tot en met 1 april daaropvolgend mogen op, aan of in een waterkering geen werkzaamheden worden uitgevoerd.
5. Indien ten behoeve van onderhoud enige grondroering, ophoging of vernieuwing moet worden gedaan moet ten minste één week van tevoren en anders zo vroeg als mogelijk dit schriftelijk worden gemeld aan de afdeling Handhaving.
6. Schade en onderhoud aan de waterkering, als gevolg van de uitvoering van het werk, blijft gedurende een periode van een jaar na voltooiing van de werken voor rekening van de vergunninghouder.

Ten aanzien van uitvoering en revisie

7. Tijdens de uitvoering van het werk dient een exemplaar van deze vergunning met gewaarmerkte tekening op het werk aanwezig te zijn.
8. De werken moeten worden uitgevoerd overeenkomstig de bij deze vergunning behorende en als zodanig gewaarmerkte bijlage, behoudens de uit de voorschriften voortvloeiende wijzigingen en/of aanvullingen.
9. Tijdens de uitvoering moet op eerste aanwijzing van de afdeling Handhaving in geval van calamiteiten en/of wateroverlast door de vergunninghouder direct alle maatregelen worden genomen die nodig zijn om de stabiliteit en de veiligheid van de waterkering te waarborgen.
10. Alle voor de uitvoering van het werk te maken hulpconstructies moeten direct na het gereedkomen van het onderdeel van het werk waarvoor zij werden aangebracht volledig worden verwijderd.
11. De stabiliteit en de veiligheid van de waterkering mag tijdens de uitvoering van de werkzaamheden niet worden verstoord. Hiertoe moeten afdoende maatregelen getroffen worden.

Ten aanzien van grondroeringen

12. Grondroeringen behoren tot het strikt noodzakelijke te worden beperkt. Eventuele nazakkingen, voor zover die het gevolg zijn van de vergunde werkzaamheden, moeten door en op kosten van de vergunninghouder worden hersteld.
13. Alvorens met graafwerkzaamheden te beginnen, moet de vergunninghouder zich ter plaatse op de hoogte stellen van de positie van aanwezige kabels en leidingen.
14. Het is verboden (behoudens de vergunde werken) in, op, onder of naast de werken iets van het bestaande dijkbeloop te ontgraven.
15. De eventueel overblijvende grond en alle uit ontgravingen komend puin of andere voorwerpen moet door de vergunninghouder worden afgevoerd.

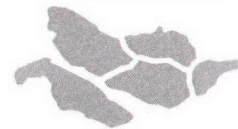

waterschap
**Hollandse
Delta**

Ten aanzien van verwijderen van het waterschapspand

16. Het waterschapspand moet geheel uit de waterkering worden verwijderd, waarna de waterkering weer moet worden aangevuld en afgewerkt, zoals het naastliggende profiel.
17. Voor het verwijderen van de fundatie mag niet meer worden ontgraven dan strikt noodzakelijk.
18. De gaten die zijn ontstaan door het verwijderen van de fundering dienen te worden opgevuld met dijkkenlei.

Ten aanzien van de afwerking

19. Direct na de voltooiing van het werk moet het werkterrein in een nette staat en in gelijke gesteldheid worden teruggebracht.
20. Direct na de voltooiing van de werkzaamheden dient het oppervlak geheel in overeenstemming met de omgeving worden afgewerkt en bekleed en moet direct worden bezood of ingezaaid met een rassenlijstmengsel type Delta 1.



waterschap
**Hollandse
Delta**

Aanvraag en overwegingen

Aanleiding

Het perceel ter plaatse van het voormalig waterschapspand is verkocht aan gemeente Spijkenisse. De gemeente gaat het niet meer in gebruik zijnde pand verwijderen.

Voor een situatieschets van de locatie van de activiteiten wordt verwezen naar bijlage I.

Handelingen waarvoor vergunning wordt aangevraagd

Voor het uitvoeren van handelingen in waterstaatswerken of beschermingszones is op grond van artikel 4.1.1 van de Keur van waterschap Hollandse Delta 2009 een vergunning vereist.

De werkzaamheden worden uitgevoerd in en nabij de waterkering plaatselijk bekend als Nieuw Hongerlandsedijk. Deze waterkering is een primaire en tevens secundaire waterkering volgens de legger van waterschap Hollandse Delta.

Toetsing van de aanvraag aan de doelstellingen van het waterbeheer

Werken of werkzaamheden worden getoetst aan de doelstellingen van de Waterwet. Deze doelstellingen, die richtinggevend zijn bij de uitvoering van het waterbeheer, zijn als volgt geformuleerd:

- a. voorkoming en waar nodig beperking van overstromingen, wateroverlast en waterschaarste, in samenhang met
- b. bescherming en verbetering van de chemische en ecologische kwaliteit van watersystemen en
- c. vervulling van maatschappelijke functies door watersystemen.

Deze doelstellingen vormen in onderlinge samenhang de basis voor vergunningverlening en zijn geconcretiseerd via wettelijk vastgestelde normen en aanvullend beleid ten aanzien van de veiligheid, waterkwantiteit, waterkwaliteit en maatschappelijke functievervulling door watersystemen. De uitwerking hiervan vindt plaats in aanvullende regelgeving (onder andere de Keur van waterschap Hollandse Delta), in water- en beheersplannen op grond van hoofdstuk 4 van de Waterwet en in beleidsregels.

De vastgestelde normen en beleid zijn richtinggevend bij de toetsing of een aangevraagde handeling verenigbaar is met de doelstellingen voor het waterbeheer. Een vergunning wordt verleend indien werken of werkzaamheden zich niet verzetten tegen de doelstellingen van het waterbeheer en het mogelijk is om de belangen van het waterbeheer door het verbinden van voorschriften en beperkingen voldoende te beschermen.

Aanvragen voor een vergunning op grond van de Keur voor werken en werkzaamheden in en nabij waterstaatswerken worden getoetst op:

- effecten op het falen of verslechteren van de functie van waterstaatswerken en daaruit voortvloeiend het totale watersysteem;
- effecten op de (toekomstige) mogelijkheden van het doelmatig beheer en onderhoud van het waterstaatswerken en beschermingszones.



waterschap
**Hollandse
Delta**

Overwegingen ten aanzien van de waterkering

De werkzaamheden vinden plaats in de kernzone van een primaire- en tevens secundaire waterkering.

Constructie en uitvoering

De constructie en de uitvoering van de werken en werkzaamheden is zodanig dat door inachtneming van de opgenomen voorschriften deze niet van invloed worden geacht op het functioneren van de waterkering.

Effecten op relevante faalmechanismen

Uit recentelijk onderzoek is gebleken dat ter plaatse van de gewenste locaties sprake is van zeer grote kans op zettingsvloeiing, een faalmechanisme waarbij trillingen (als gevolg van bijvoorbeeld zwaar verkeer) het inleidende mechanisme kan zijn. Om het risico op het optreden van een zettingsvloeiing te minimaliseren zijn in dit gebied beheermaatregelen van kracht. Deze maatregelen bestaan uit het beperken van trillinghinder.

Zettingsvloeiing is het wegvloeien van een zandlaag onder water aan de buitenzijde van een dijk. Dit komt voornamelijk doordat er een met water verzadigde zandlaag in de dijk zit die los gepakt is en in verbinding staat met de rivier. Hierdoor kan deze laag zich gaan gedragen als een dikke vloeistof waardoor de dijk kan verzakken, als de laag uitvloeit in de rivier.

Om te beoordelen of de werkzaamheden ten behoeve van het verwijderen van het waterschapshuisje van invloed zijn op de stabiliteit en veiligheid van de waterkering, waarbij o.a. zware voertuigen als inleidende mechanisme voor zettingsvloeiing gelden, is een uitvoeringsrapport bij de vergunningaanvraag gevoegd. Uit dit uitvoeringsrapport is gebleken dat gebruik gemaakt wordt van licht materieel en luchtbanden, waardoor de trillingen beperkt worden. Ter controle worden trillingsmeters geplaatst.

De ingravingen en bewerking van de waterkering is dermate gering dat geen effect wordt verwacht op de stabiliteit van de waterkering. Op de plek waar het waterschappandstaat, wordt de stalen fundering verwijderd en opgevuld met dijkenklei, waarna het wordt ingezaaid met gras. Hierdoor ontstaat een erosiebestendige afwerking van de waterkering.

Uitvoeringsperiode

De werkzaamheden worden uitgevoerd na 1 april 2014 en daarmee buiten het gesloten seizoen, dat geldt voor primaire waterkeringen, dat loopt vanaf 1 oktober tot en met 1 april daaropvolgend. Bij uitvoering in het voorjaar is voldoende tijd voor het ontkiemen van het gras en ontwikkelen van een erosiebestendig wortelpakket dat aanwezig moet zijn voor het gesloten seizoen.

Invloed op de ruimte voor doelmatig beheer en onderhoud

Het beheer en onderhoud van de waterkering kan na uitvoering van de werken nog op dezelfde manier plaatsvinden als voorheen.

Slotoverweging

Bij het naleven van de aan dit besluit verbonden voorschriften en gelet op het individuele belang van de vergunninghouder wordt de inbreuk op het waterstaatswerk aanvaardbaar geacht en zijn er vanuit het waterschap geen bezwaren tegen het verlenen van de gevraagde vergunning.



waterschap
**Hollandse
Delta**

Procedure

De aanvraag is op 22 oktober 2013 door het waterschap ontvangen en geregistreerd onder nummer I1307721.

De ingediende aanvraag bevat de volgende stukken:


- aanvraagformulier;
- 1 tekening met kenmerk I1307721.

De aanvrager is op 5 november 2013 schriftelijk op de hoogte gebracht dat de aanvraag onvoldoende gegevens bevat om in behandeling te kunnen nemen. De ontbrekende gegevens zijn op 20 november en 18 december 2013 ontvangen en bevat de volgende stukken:

- tekening met begeleidend schrijven d.d. 20 november 2013 met kenmerk I1308656;
- uitvoeringsplan met begeleidend schrijven d.d. 18 december 2013 met kenmerk I1309605.

Ingenieursburo IOB te Hellevoetsluis is door gemeente Spijkenisse gemachtigd om bovengenoemde aanvraag in te dienen.

De voorbereiding van deze vergunning heeft conform het gestelde in afdeling 4.1.2 van de Algemene wet bestuursrecht (Awb) plaatsgevonden.


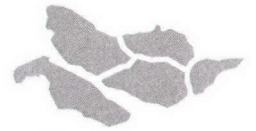


waterschap
**Hollandse
Delta**

Aandachtspunten

- I De vergunninghouder moet er rekening mee houden dat er naast de onderhavige vergunning, voor de handelingen waarop de vergunning betrekking heeft, tevens andere vergunning(en) en/of ontheffing(en) en/of een meldingsplicht vereist kunnen zijn.
- II Het hebben van deze vergunning ontslaat de houder niet van de verplichting om de redelijkerwijs mogelijke maatregelen te treffen teneinde te voorkomen dat derden ten gevolge van het gebruikmaken van de vergunning schade lijden.
- III Indien het vergunningplichtige werk in andere handen mocht overgaan – bijvoorbeeld door verkoop, erfopvolging, overdracht van gebruiksrecht of anderszins – moet wijziging van de tenaamstelling van de vergunning schriftelijk worden aangevraagd bij het college van dijkgraaf en heemraden van waterschap Hollandse Delta. Het verzoek moet worden gedaan binnen vier weken na de rechtsopvolging.
- IV Op grond van de Algemene wet bestuursrecht kan een (rechts)persoon, wiens belang rechtstreeks bij de vergunning is betrokken, gedurende een periode van zes weken vanaf de dag na bekendmaking, tegen dit besluit een bezwaarschrift indienen. Het bezwaarschrift moet worden gericht aan college van dijkgraaf en heemraden van waterschap Hollandse Delta, Postbus 4103, 2980 GC Ridderkerk
- V De vergunning treedt in werking na bekendmaking. Op grond van artikel 6:16 Algemene wet bestuursrecht schorst het bezwaar de werking van dit besluit niet. Gelet hierop kan, na indiening van het bezwaarschrift, gedurende de bezwaartermijn ook een verzoek om een voorlopige voorziening worden ingediend op grond van artikel 8:81 Algemene wet bestuursrecht. In geval een voorlopige voorziening wordt ingediend, treedt de vergunning niet in werking voordat op dit verzoek is beslist. Het verzoek tot het treffen van een voorlopige voorziening moet worden gericht aan de Voorzieningenrechter van de sector bestuursrecht van de Rechtbank Rotterdam, Postbus 50950, 3007 BL Rotterdam of digitaal via <http://loket.rechtspraak.nl/bestuursrecht>.

Wij verzoeken u vriendelijk om een afschrift van het verzoek tot het treffen van een voorlopige voorziening toe te zenden aan het college van dijkgraaf en heemraden van waterschap Hollandse Delta, Postbus 4103, 2980 GC Ridderkerk.
- VI Voor vragen omtrent deze vergunning kunt u contact opnemen met het waterschap via het waterschapsloket op nummer 0900 2005 005 (10 ct/min).

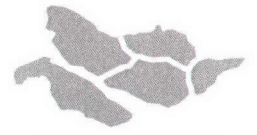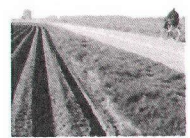

waterschap
**Hollandse
Delta**

Bijlage I Locatie projectgebied



Bijlage II Gewaarmerkte tekening

- tekening met nummer 10-79-1037, d.d. 20 november 2013, kenmerk I1308656.



waterschap
**Hollandse
Delta**

Dwarsprofielen

8

| N.A.P. ± 0.0 m | | verticale overdringfactor II | |
|----------------|------|------------------------------|-------|
| Afstanden | 0,00 | 7,41 | 19,08 |
| Hoogten | 5,01 | 5,03 | 5,09 |

7

| N.A.P. ± 50.0 m | | verticale overdringfactor II | |
|-----------------|------|------------------------------|-------|
| Afstanden | 0,00 | 4,25 | 22,39 |
| Hoogten | 5,47 | 5,56 | 5,47 |


4

| N.A.P. ± 0.0 m | | verticale overdringfactor II | |
|----------------|------|------------------------------|------|
| Afstanden | 0,00 | 2,38 | 7,26 |
| Hoogten | 5,52 | 5,48 | 5,41 |

Lengteprofiel

2

| N.A.P. ± 5.5 m | | verticale overdringfactor II | |
|----------------|------|------------------------------|-------|
| Afstanden | 0,00 | 6,24 | 23,36 |
| Hoogten | 5,41 | 5,47 | 5,48 |

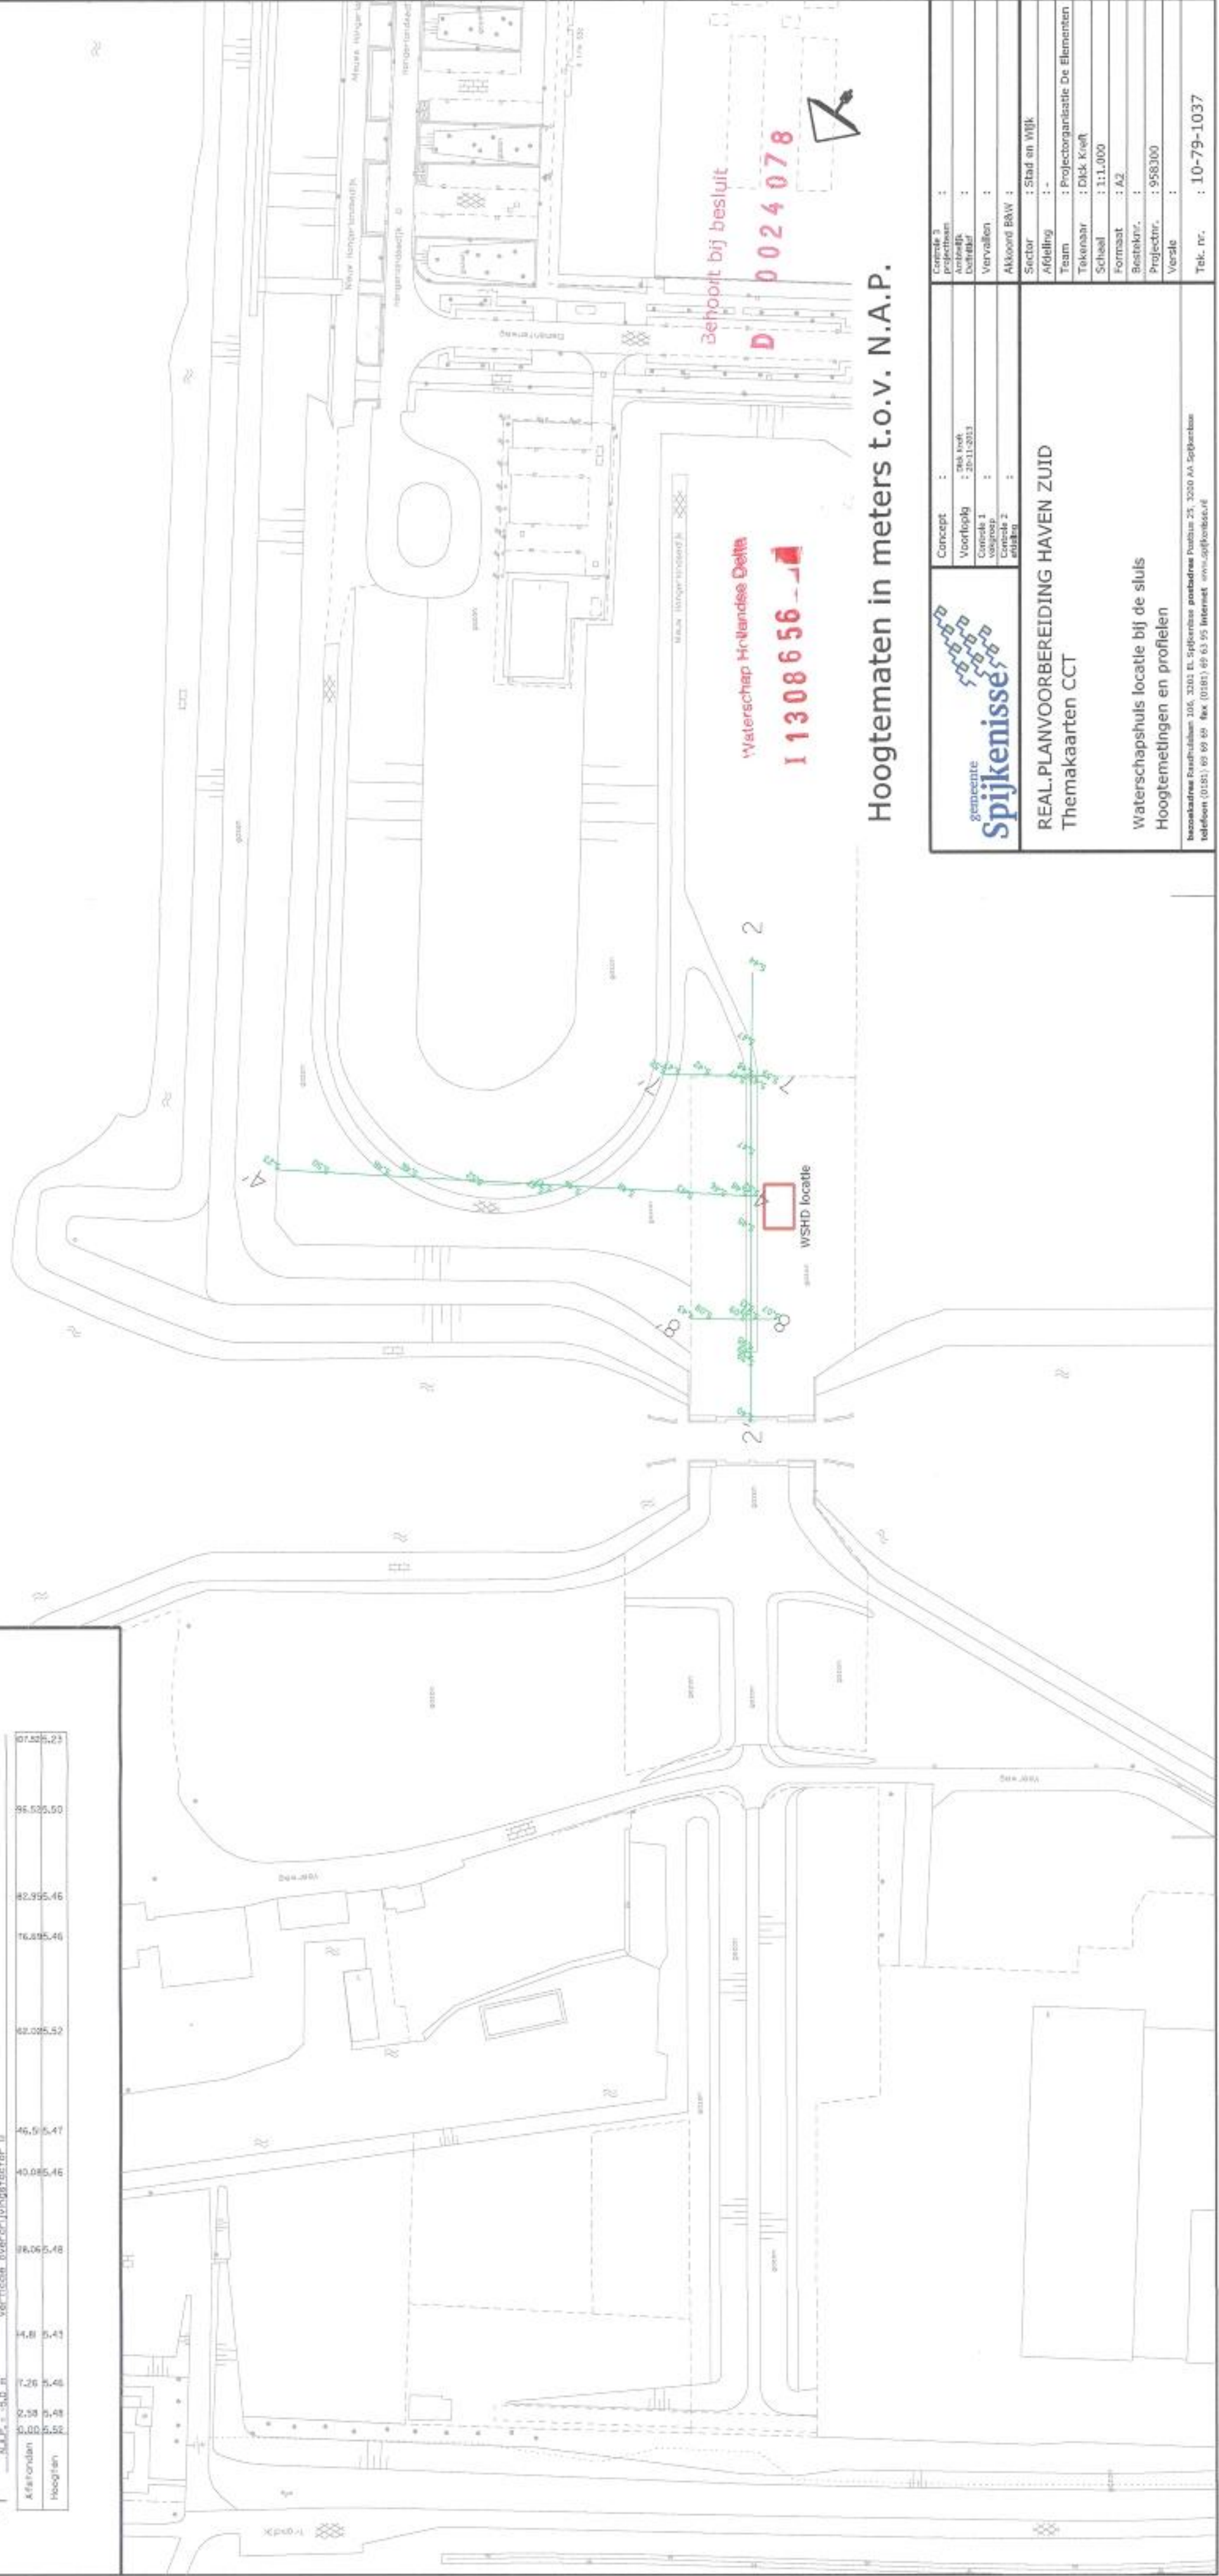

Hoogtematen in meters t.o.v. N.A.P.

gemeente
Spijkensse

REAL.PLANVOORBEREIDING HAVEN ZUID
Themakaarten CCT

Waterschapshuis locatie bij de sluis
Hoogtemetingen en profielen

Broekdreef 106, 3301 BL Spijkensse postadres Postbus 25, 3300 AA Spijkensse
telefoon (0)51 69 99 99 fax (0)51 69 63 95 Internet www.spijkensse.nl

| | |
|-------------------|-----------------------------------|
| Concept | 2011 |
| Voorlopig ontwerp | 2011 |
| Concept 1 ontwerp | 2011 |
| Concept 2 ontwerp | 2011 |
| Concept 3 ontwerp | 2011 |
| Projectnaam | REAL PLANVOORBEREIDING HAVEN ZUID |
| Uitvoerder | Spijkensse |
| Vervallen | |
| Akkoord BAW | |
| Sector | Stad en Wijk |
| Afdeling | |
| Team | Projectorganisatie De Elementen |
| Tekenaar | Dick Kieft |
| Schaal | 1:1.000 |
| Formaat | A2 |
| Besteknr. | |
| Projectnr. | 958300 |
| Verste | |
| Tek. nr. | 10-79-1037 |