



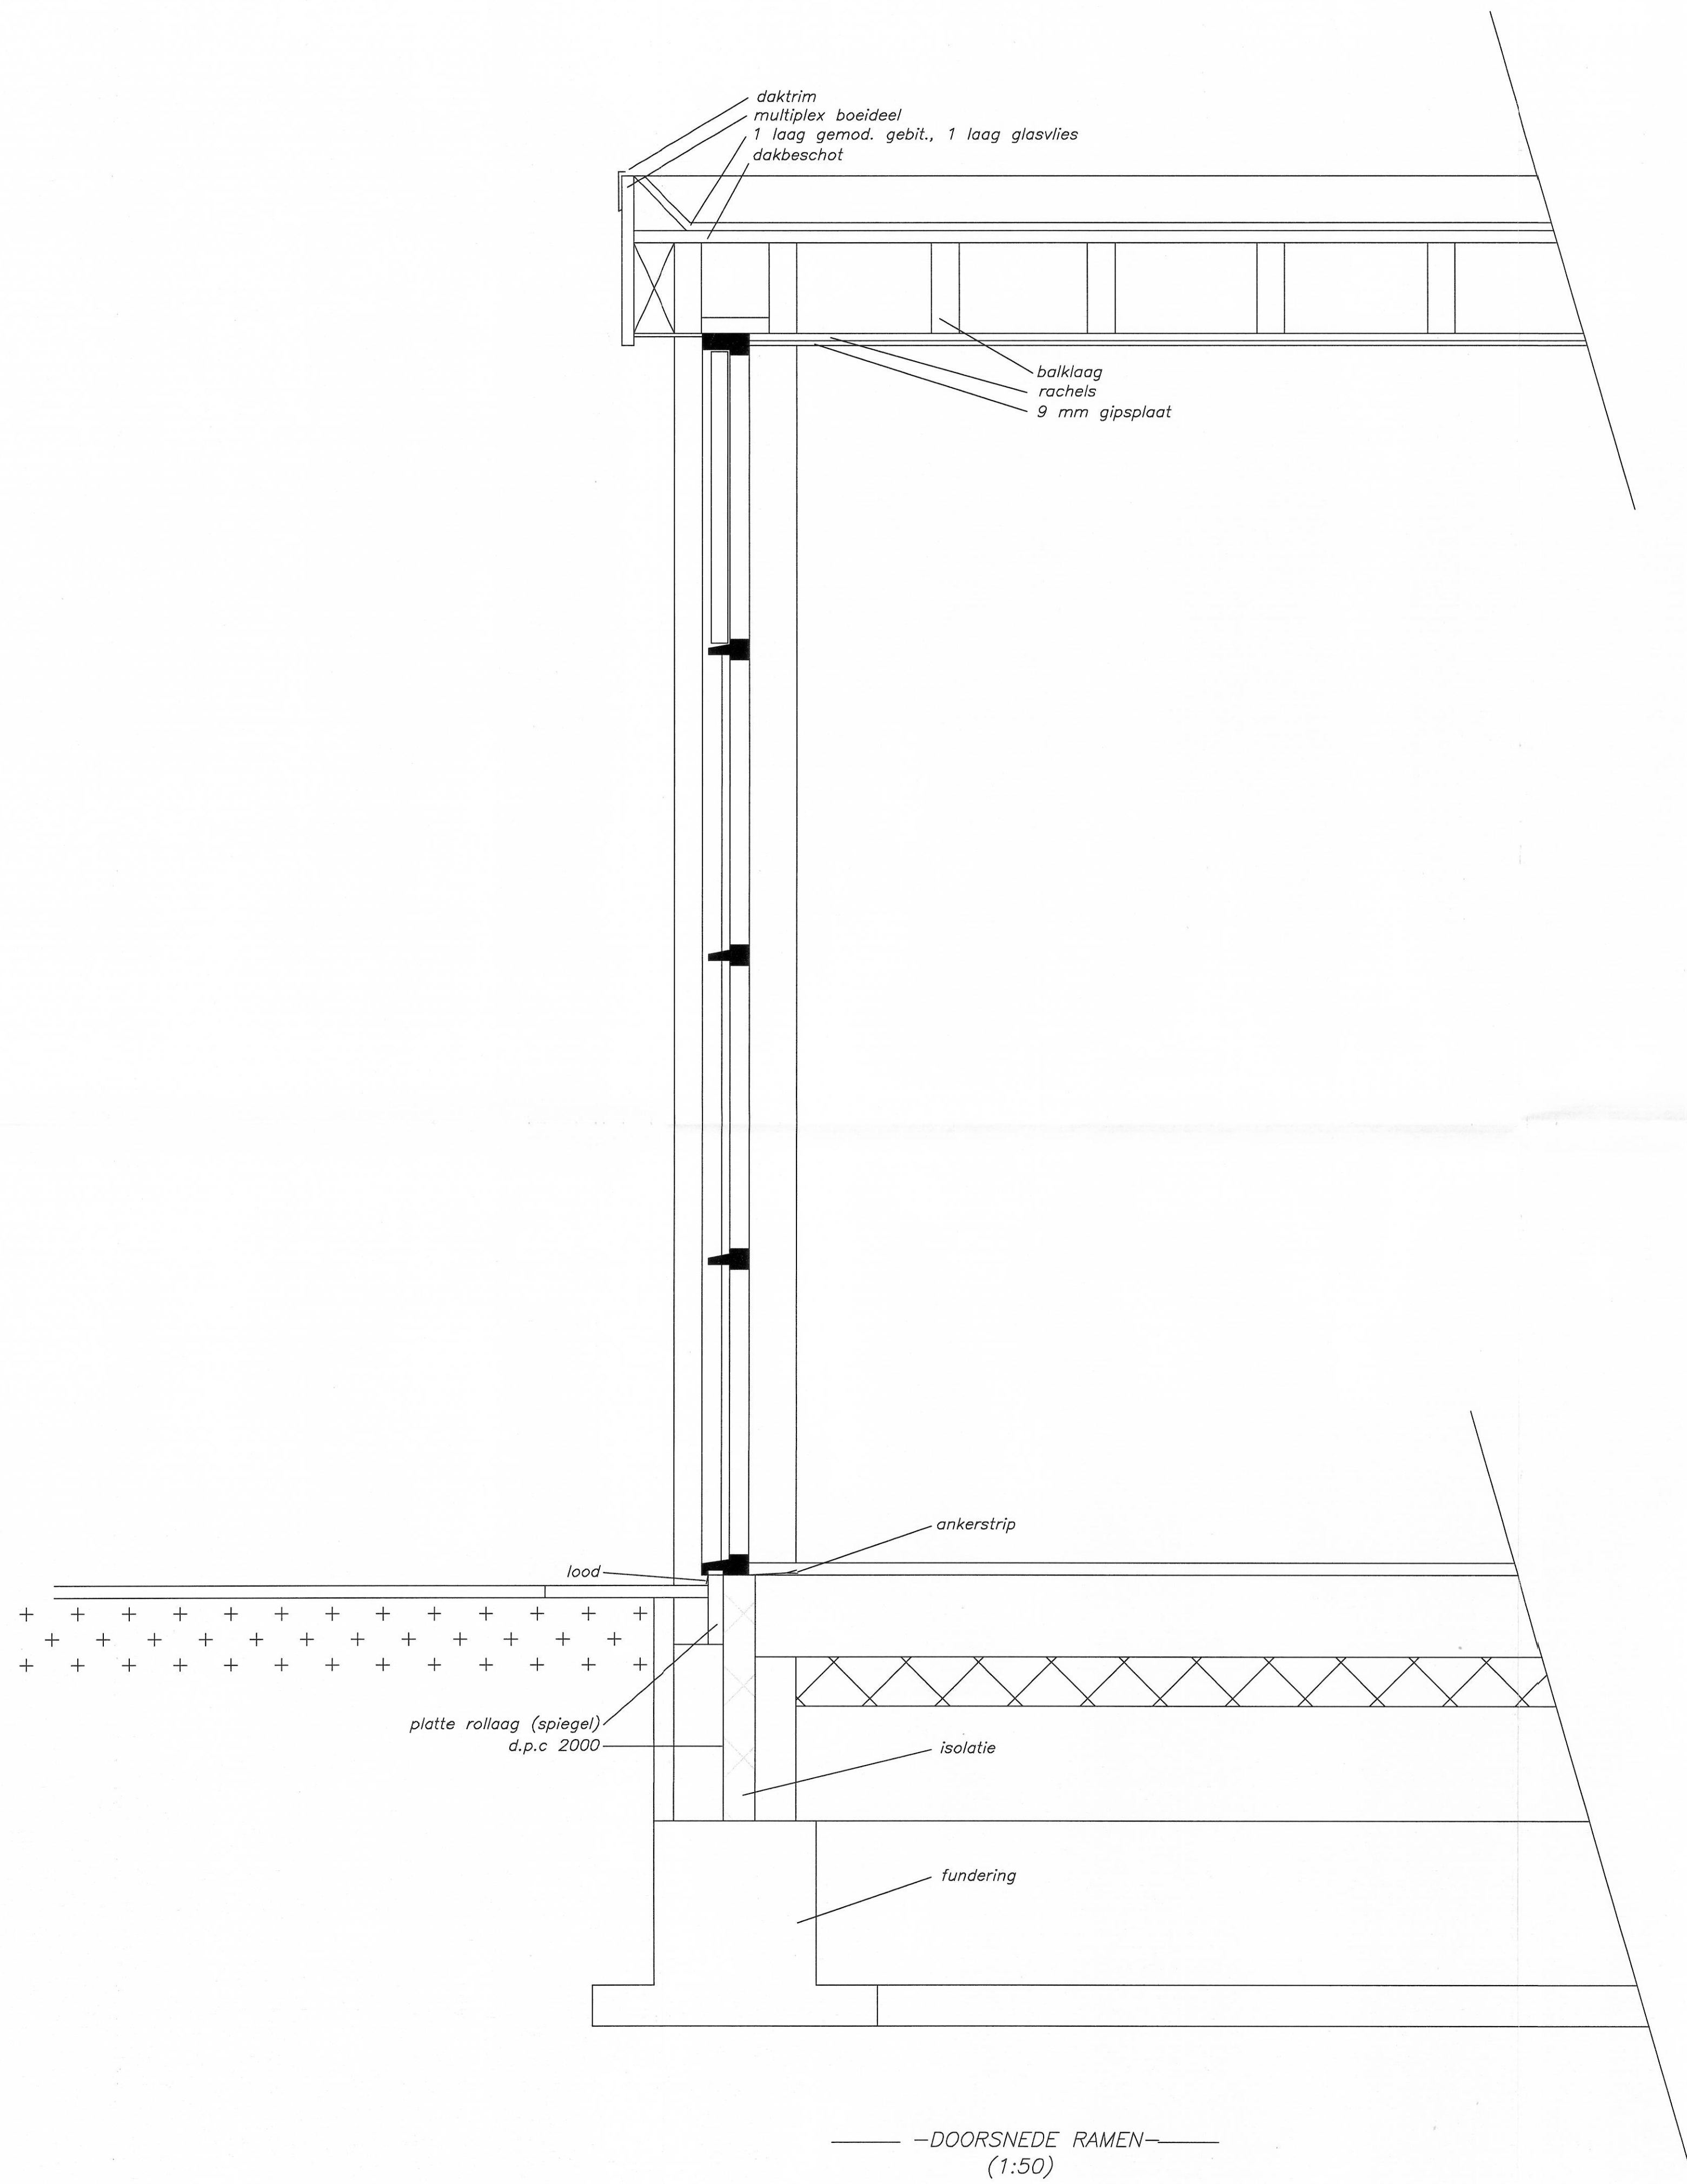

$$RC = 3 \text{ m}^2 \cdot k/w$$

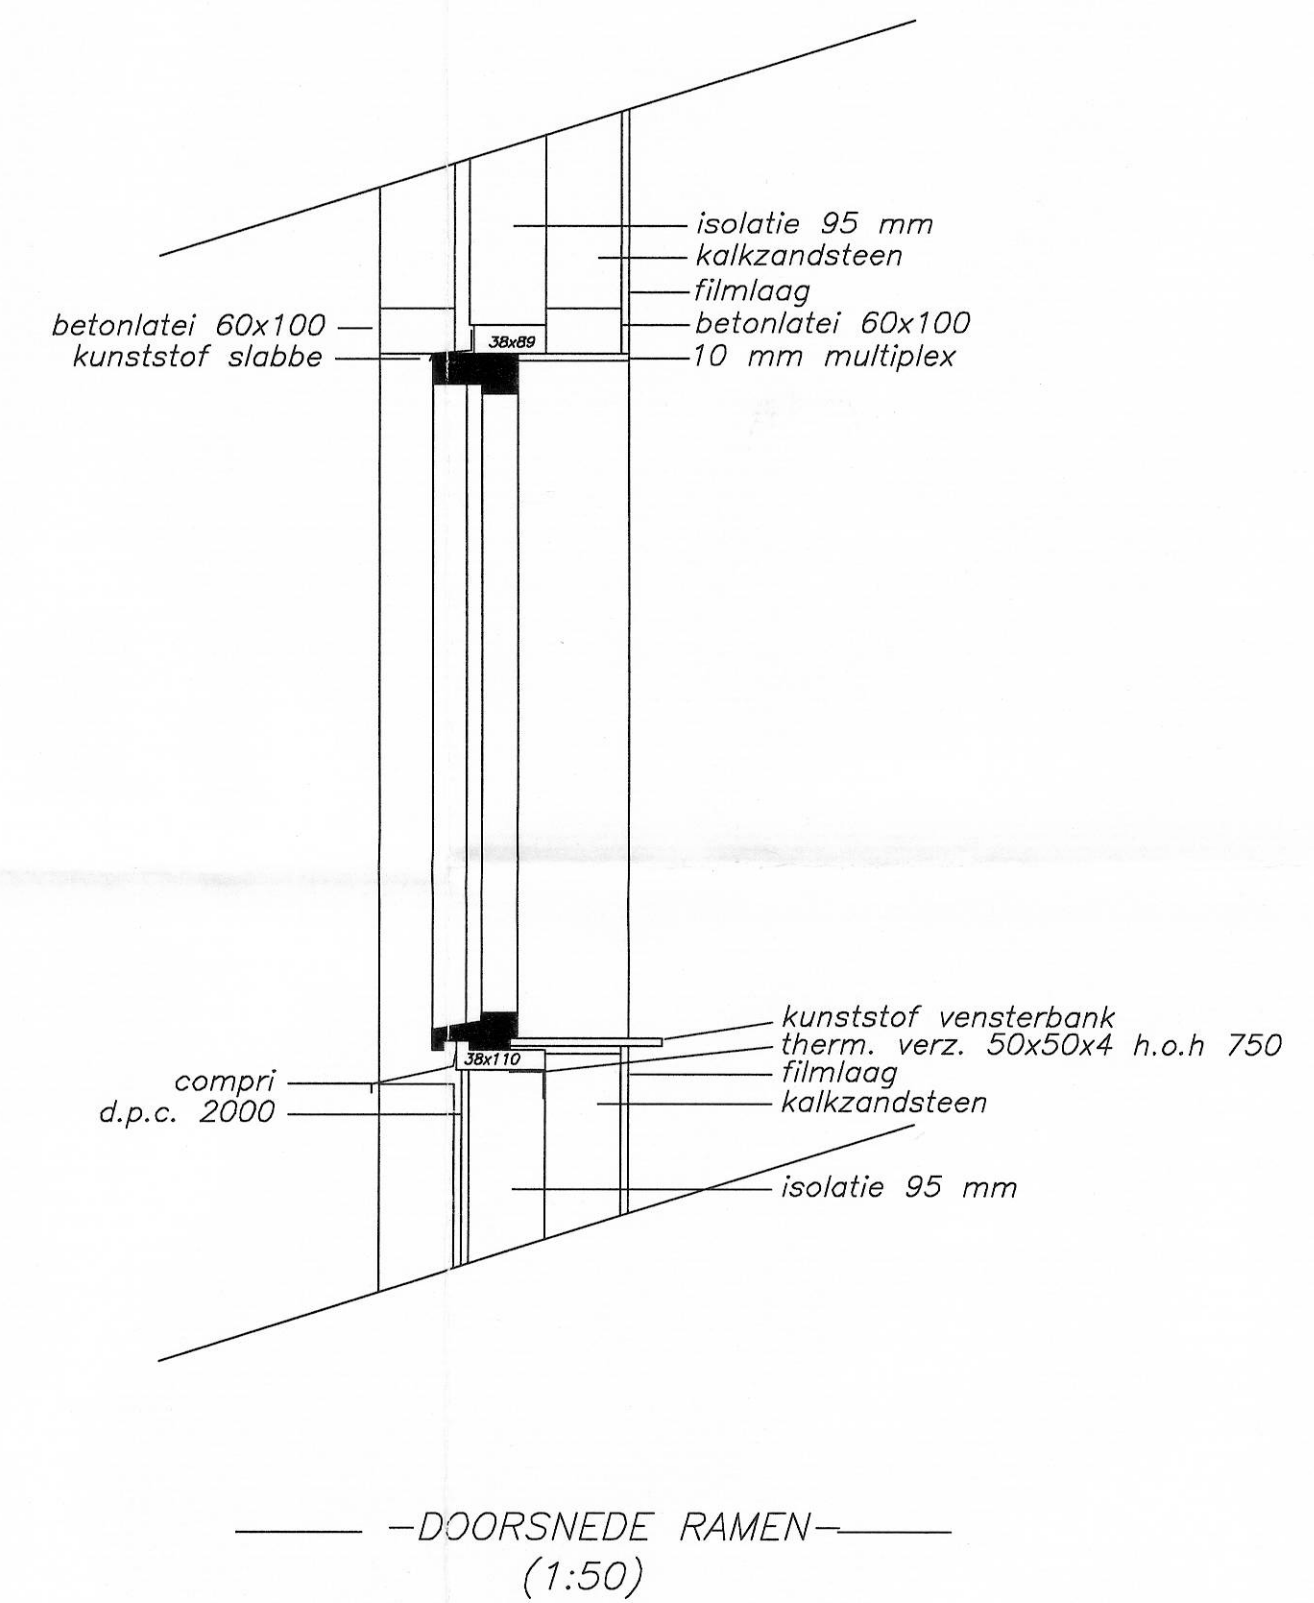

BR 2007019

Opdrachtgever: TIELEN VASTGOED BV Luttki Oudorp 60 1811 MZ Alkmaar Tel: 072 5207075 Fax: 072 5207076	Benaming: detailtekening ramen 4 x appartement havenkade 1a MIDDENMEER	Datum: d.d. 22/05/2007 80 A B C D E F G
Bouwplaats: MIDDENMEER havenkade 1a	Formaat: A1 Schaal: 1:10	Werknr: TVG 070 Blad: 02
Projectleider / Correspondentie: TIELEN VASTGOED BV Luttki Oudorp 60 1811 MZ Alkmaar Tel: 072 5207075 Fax: 072 5207076	 TIELEN VASTGOED BV LUTTKI OUDORP 60 1811 MZ ALKMAAR T 072 5207075 F 072 5207076 H www.tielenvastgoed.nl E info@tielenvastgoed.nl	© COPYRIGHT 1992 ALLE RECHTEN VOORBEHOUDEN.