



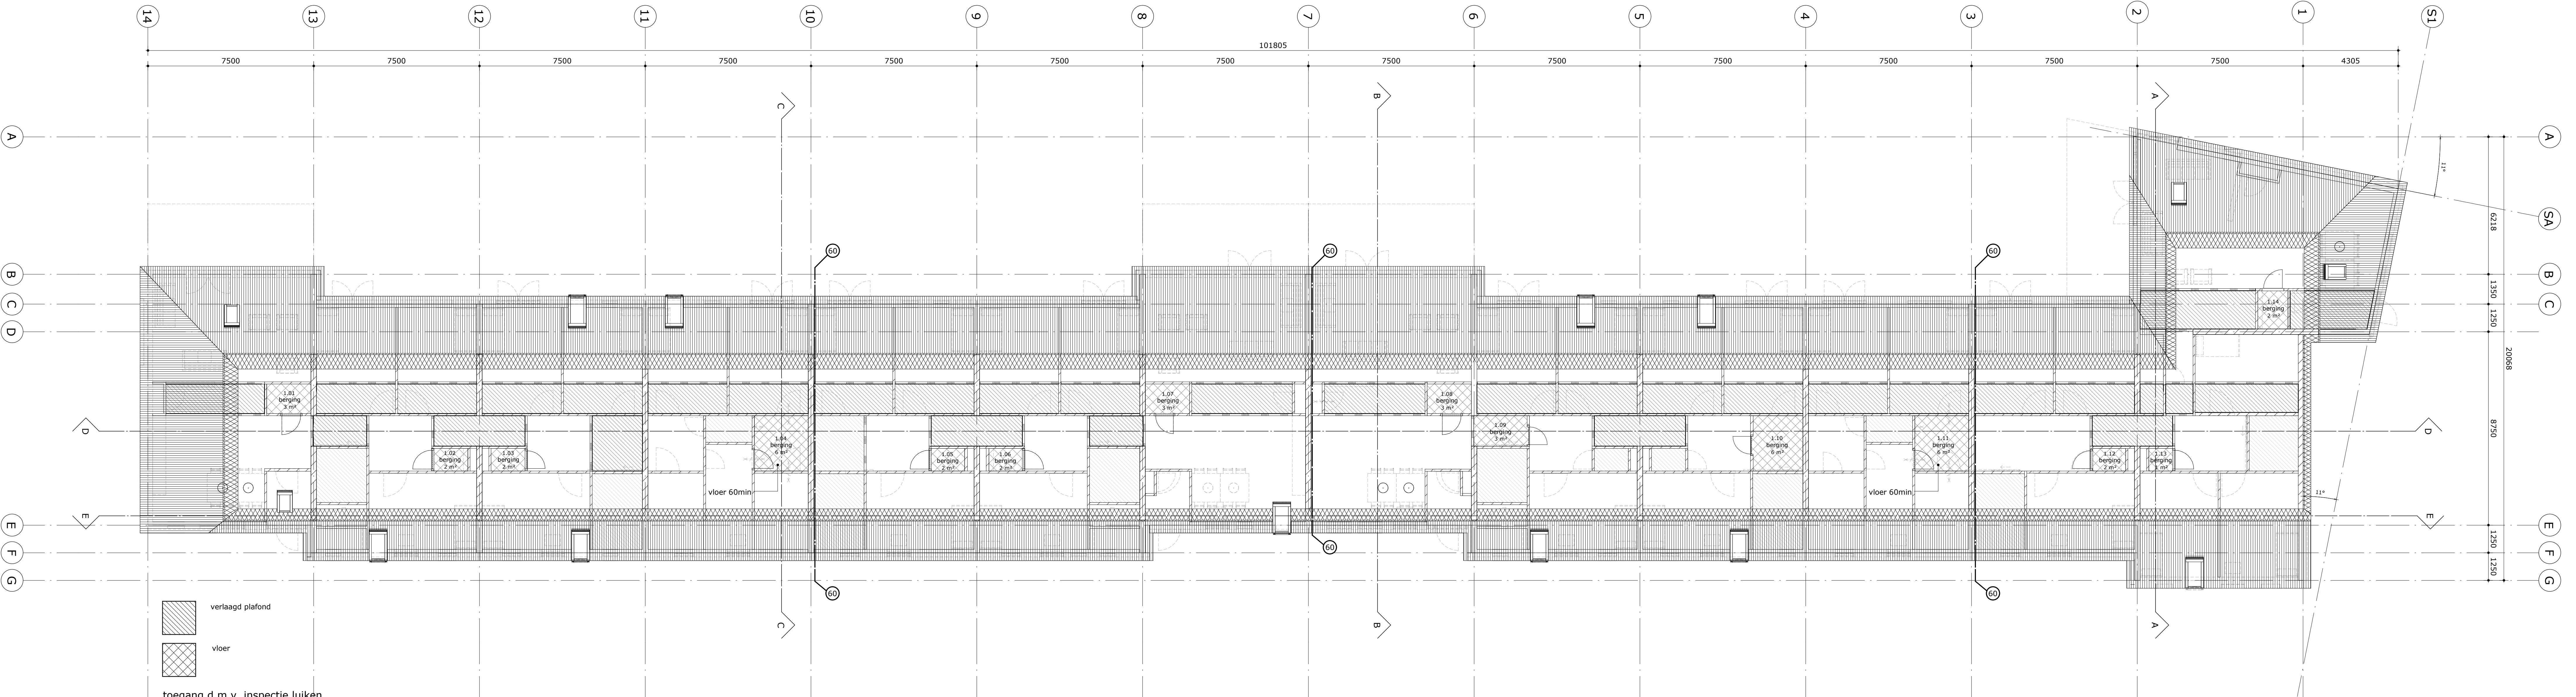

tussen verdieping (2600 +P)

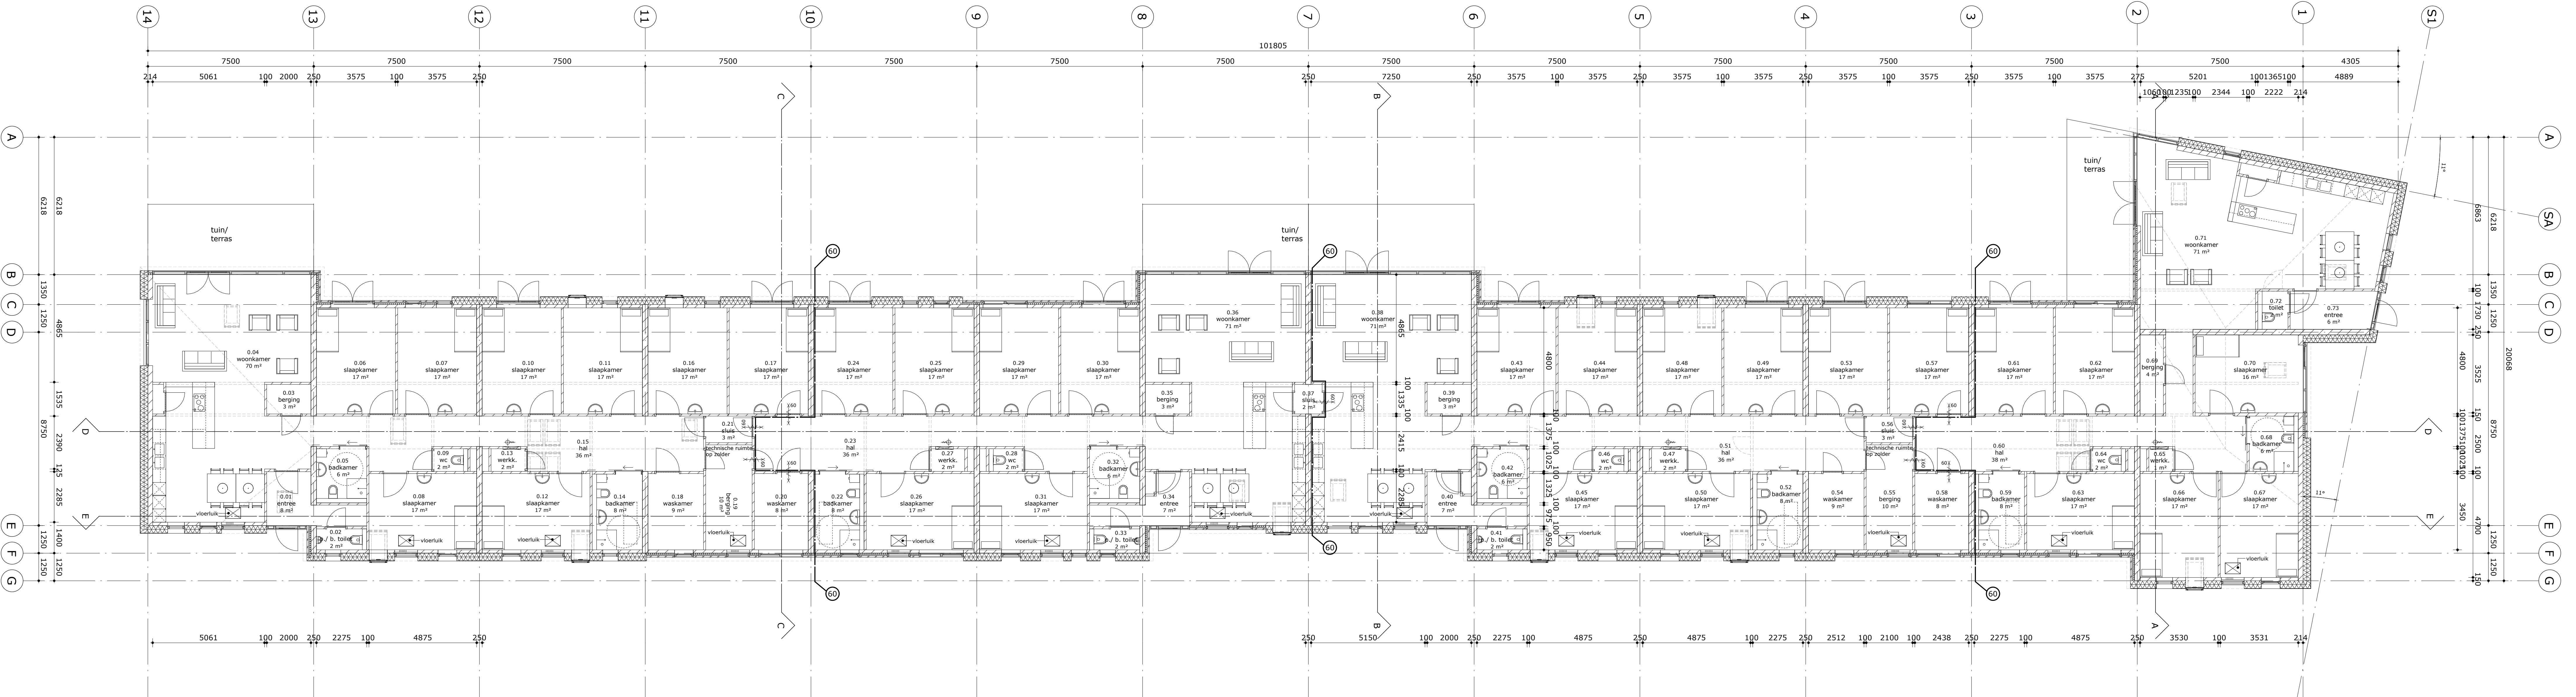


begane grond

renvooi

- HSB element met leien
- metselwerk
- kalkzandsteen, dragend
- kalkzandsteen
- compartimentscheiding 60min. WBD80

- deurkozijn zelfsluitend en 60min. WBD80
- scheidingsconstructie 60min. WBD80
- brandslanghaspelkast, inbouw
- vloerlук

begane grond en
tussen verdieping

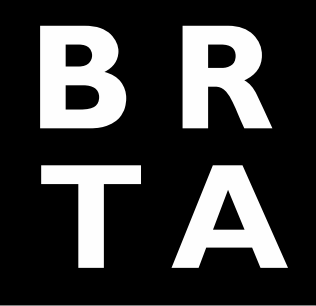

BRTA
Koelmaalan 350
Postbus 415
1800 AR Alkmaar
T 072 5122420
E info@brta.nl
www.brta.nl

opdracht KSW Angelpark Warmtenhuizen
opdrachtgever Woonzorg Nederland
projectarchitect ir E.D. van Wel
onderwerp begane grond en tussen verdieping
projectmanager ing. E.D. Lont
getekend gso

schaal 1 : 100
datum 09-09-2013
gewijzigd A 26-02-2014

1616
DO
P.00 A