


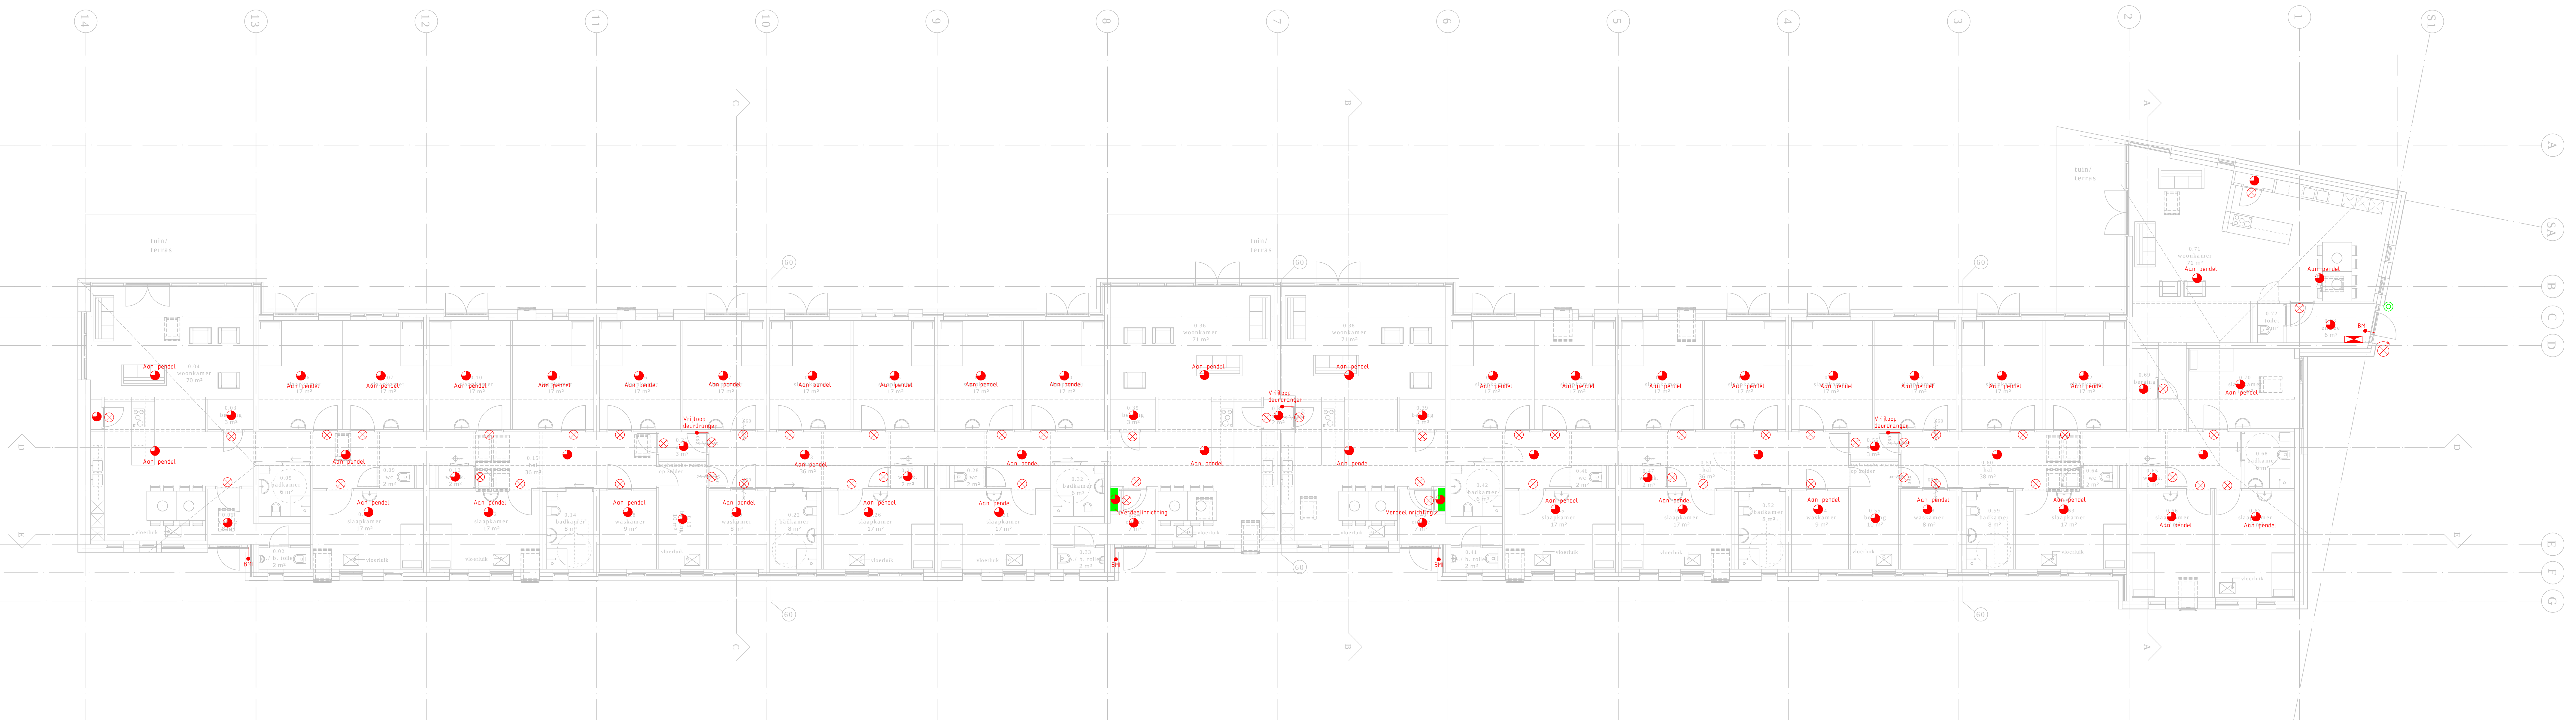

BOUWAANVRAAG

Document	KSW ANGELAPARK TE WARMEHUIZEN	Samen 7/10/20
		Get. RU
Document	Omschreven: BRANDMELD EN ONTRUIMINGSINSTALLATIES BEGANGENGROND EN TUSSENVERDIEPING	Datum 13-09-2013
		Formaat A4
Document		Gevoorte BE-01
		Meten 12,038