


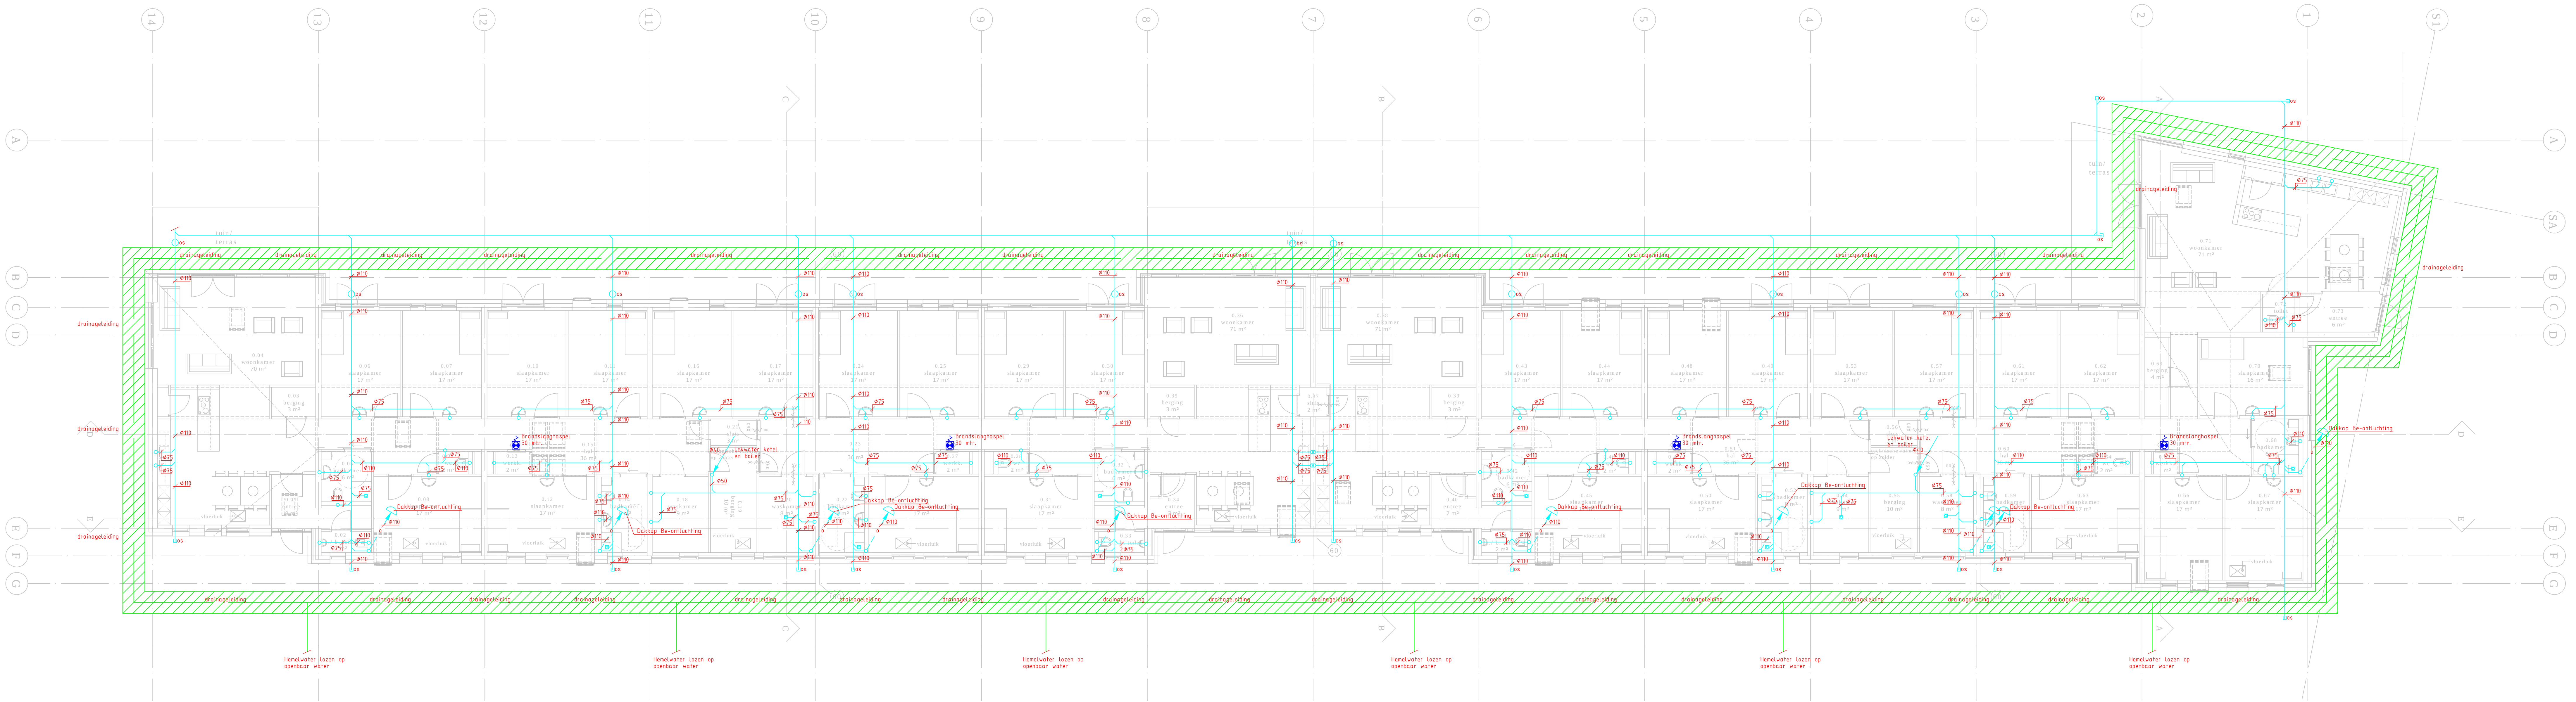

RENVOL

— VULWATERAFVOER

— ONT-/ BELUCHTINGSLEIDING

— ONTSTOPPESLUK

— DRAINAGE

— BRANDSLANHASPEL

HEMELWATERAFVOEREN EN VULWATERAFVOEREN CONFORM DE NEN-3215 EN NTR-3216

BOUWAANVRAAG		Schol 1:100	
Bijz. KSW ANGELAPARK TE WARMEHUIZEN		Get. RJJ	
Onderwerp: HEMEL- EN VULWATERAFVOER INSTALLATIES BEGANEGROND		Datum 13-09-2013	
Onderwerp: HEMEL- EN VULWATERAFVOER INSTALLATIES BEGANEGROND		Formaat A0	
Onderwerp: HEMEL- EN VULWATERAFVOER INSTALLATIES BEGANEGROND		Tekenr: BS-01	
Onderwerp: HEMEL- EN VULWATERAFVOER INSTALLATIES BEGANEGROND		Werk: 12.038	