
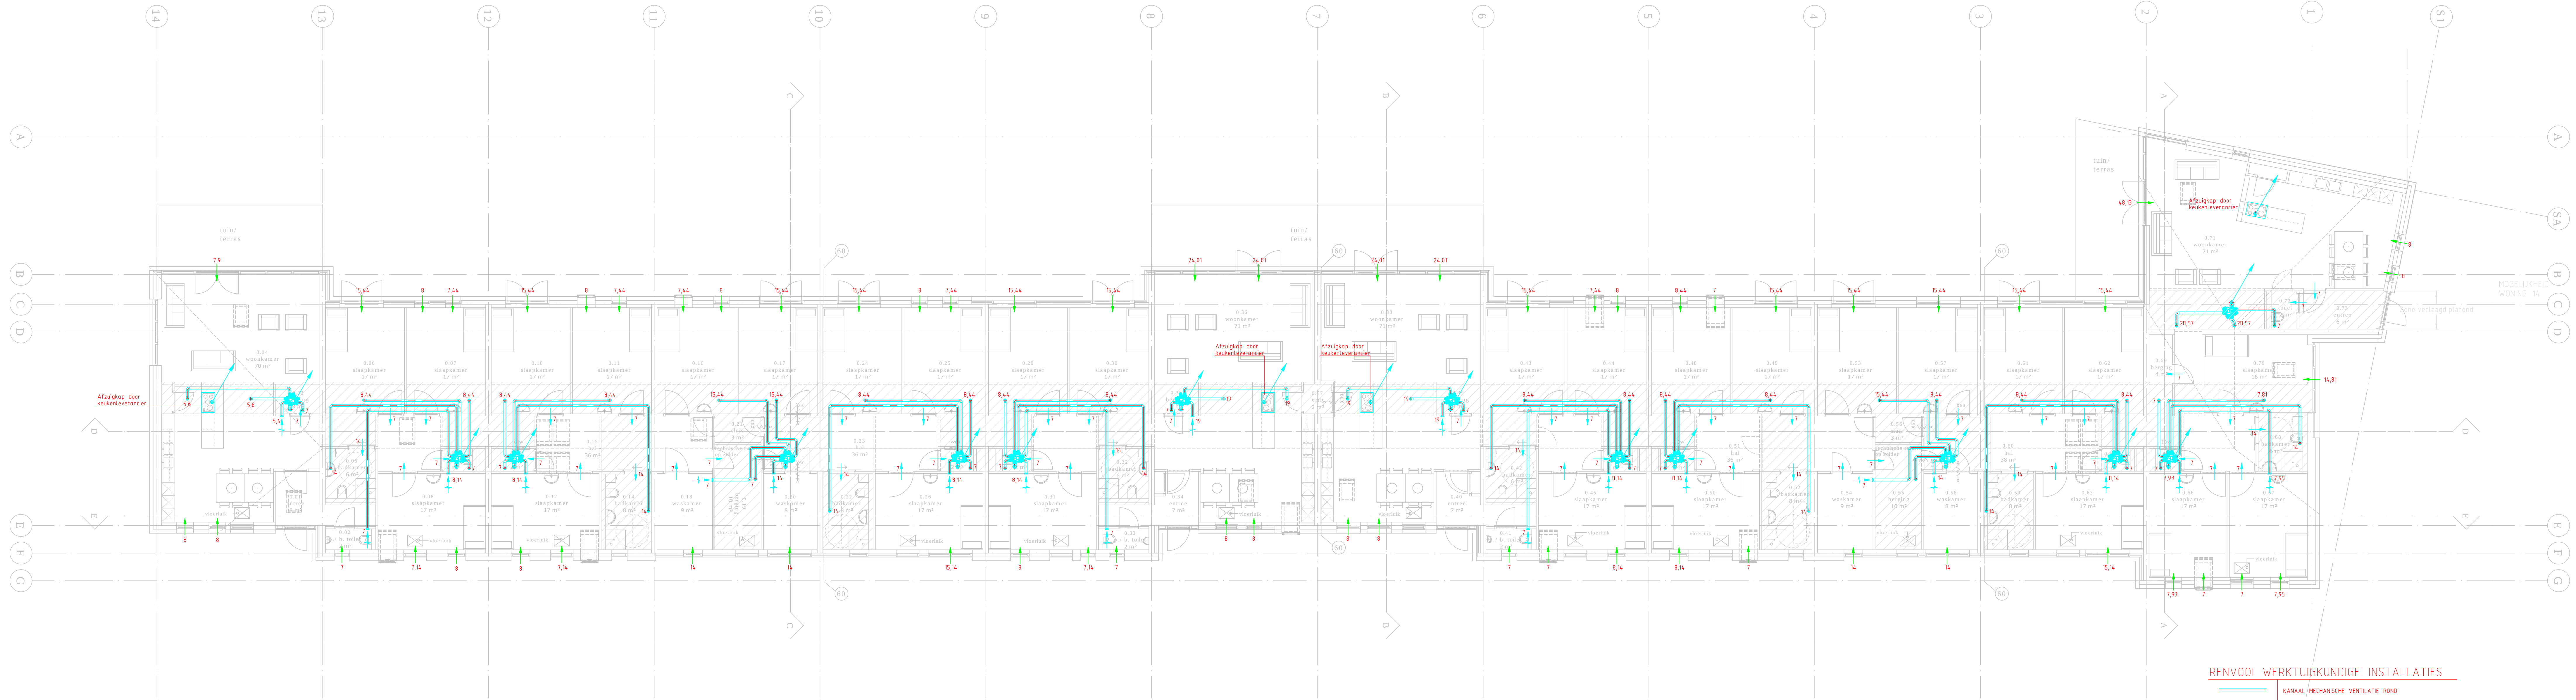


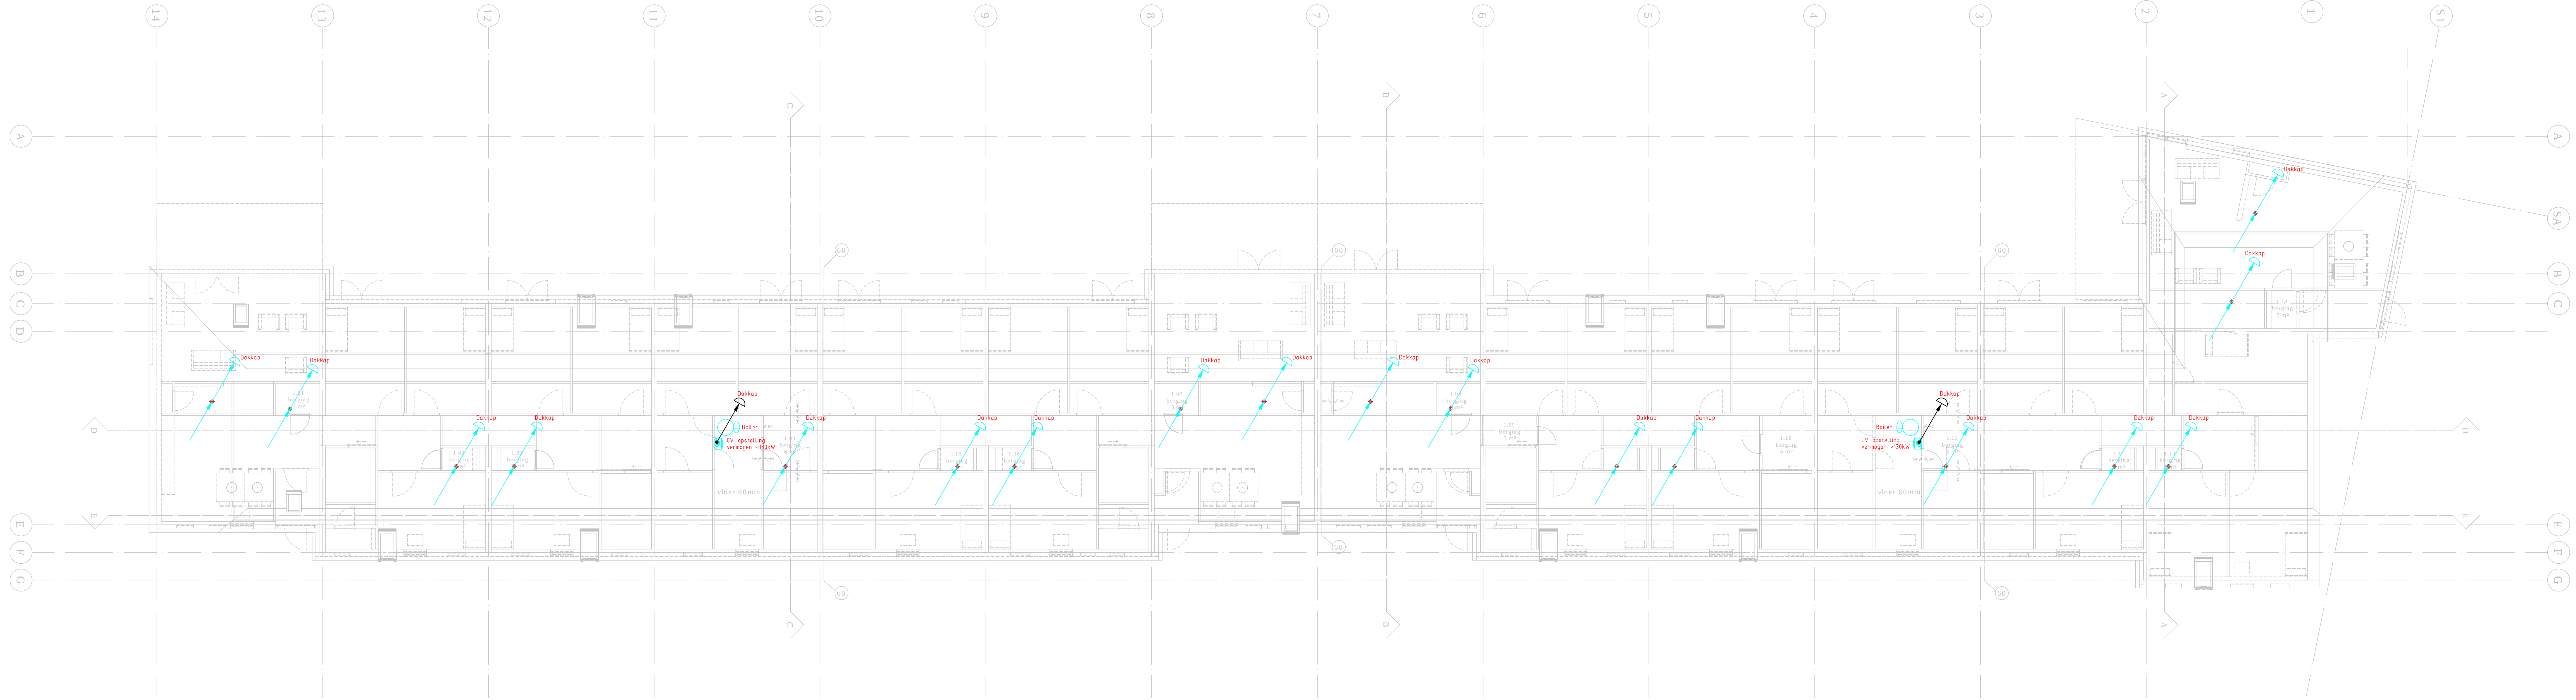

RENVOOI WERKTUIGKUNDIGE INSTALLATIES

- KANAAL/MECHANISCHE VENTILATIE ROND
- VENTILATEROZET IN VERLAAGD PLAFOND
- VENTILATEROZET IN WAND
- NATUURLIJKE LICHTTOEGANG 2R-ROOSTER 190 BUVA SUNSTREAM 170 (BOUWKUNDIG)
- VENTILATORBOX VRAAGGESTUURD OP BASIS VAN CO2

VENTILATIE CAPACITEIT CONFORM BOUWBESLUIT EN NEN1087

BOUWAANVRAAG		Schiedamschen 110	
KSW ANGELAPARK TE WARMENHUIZEN		Schiedamschen 110	
Onderwerp: MECHANISCHE VENTILATIE INSTALLATIES OPSTELLING CV-KETELS/ BOILERS		Datum: 13-09-2013	
Kamperman BV		Formaat: A0	
ADVISEURS IN INSTALLATIE-TECHNIEK		Tekenaar: BW-01	
Pakket 10 - 700 IC Schem - In Rente 10 700 IC Schem Tel: 044-45301 E-mail: info@kampermanbv.nl		Werk: 12.038	