



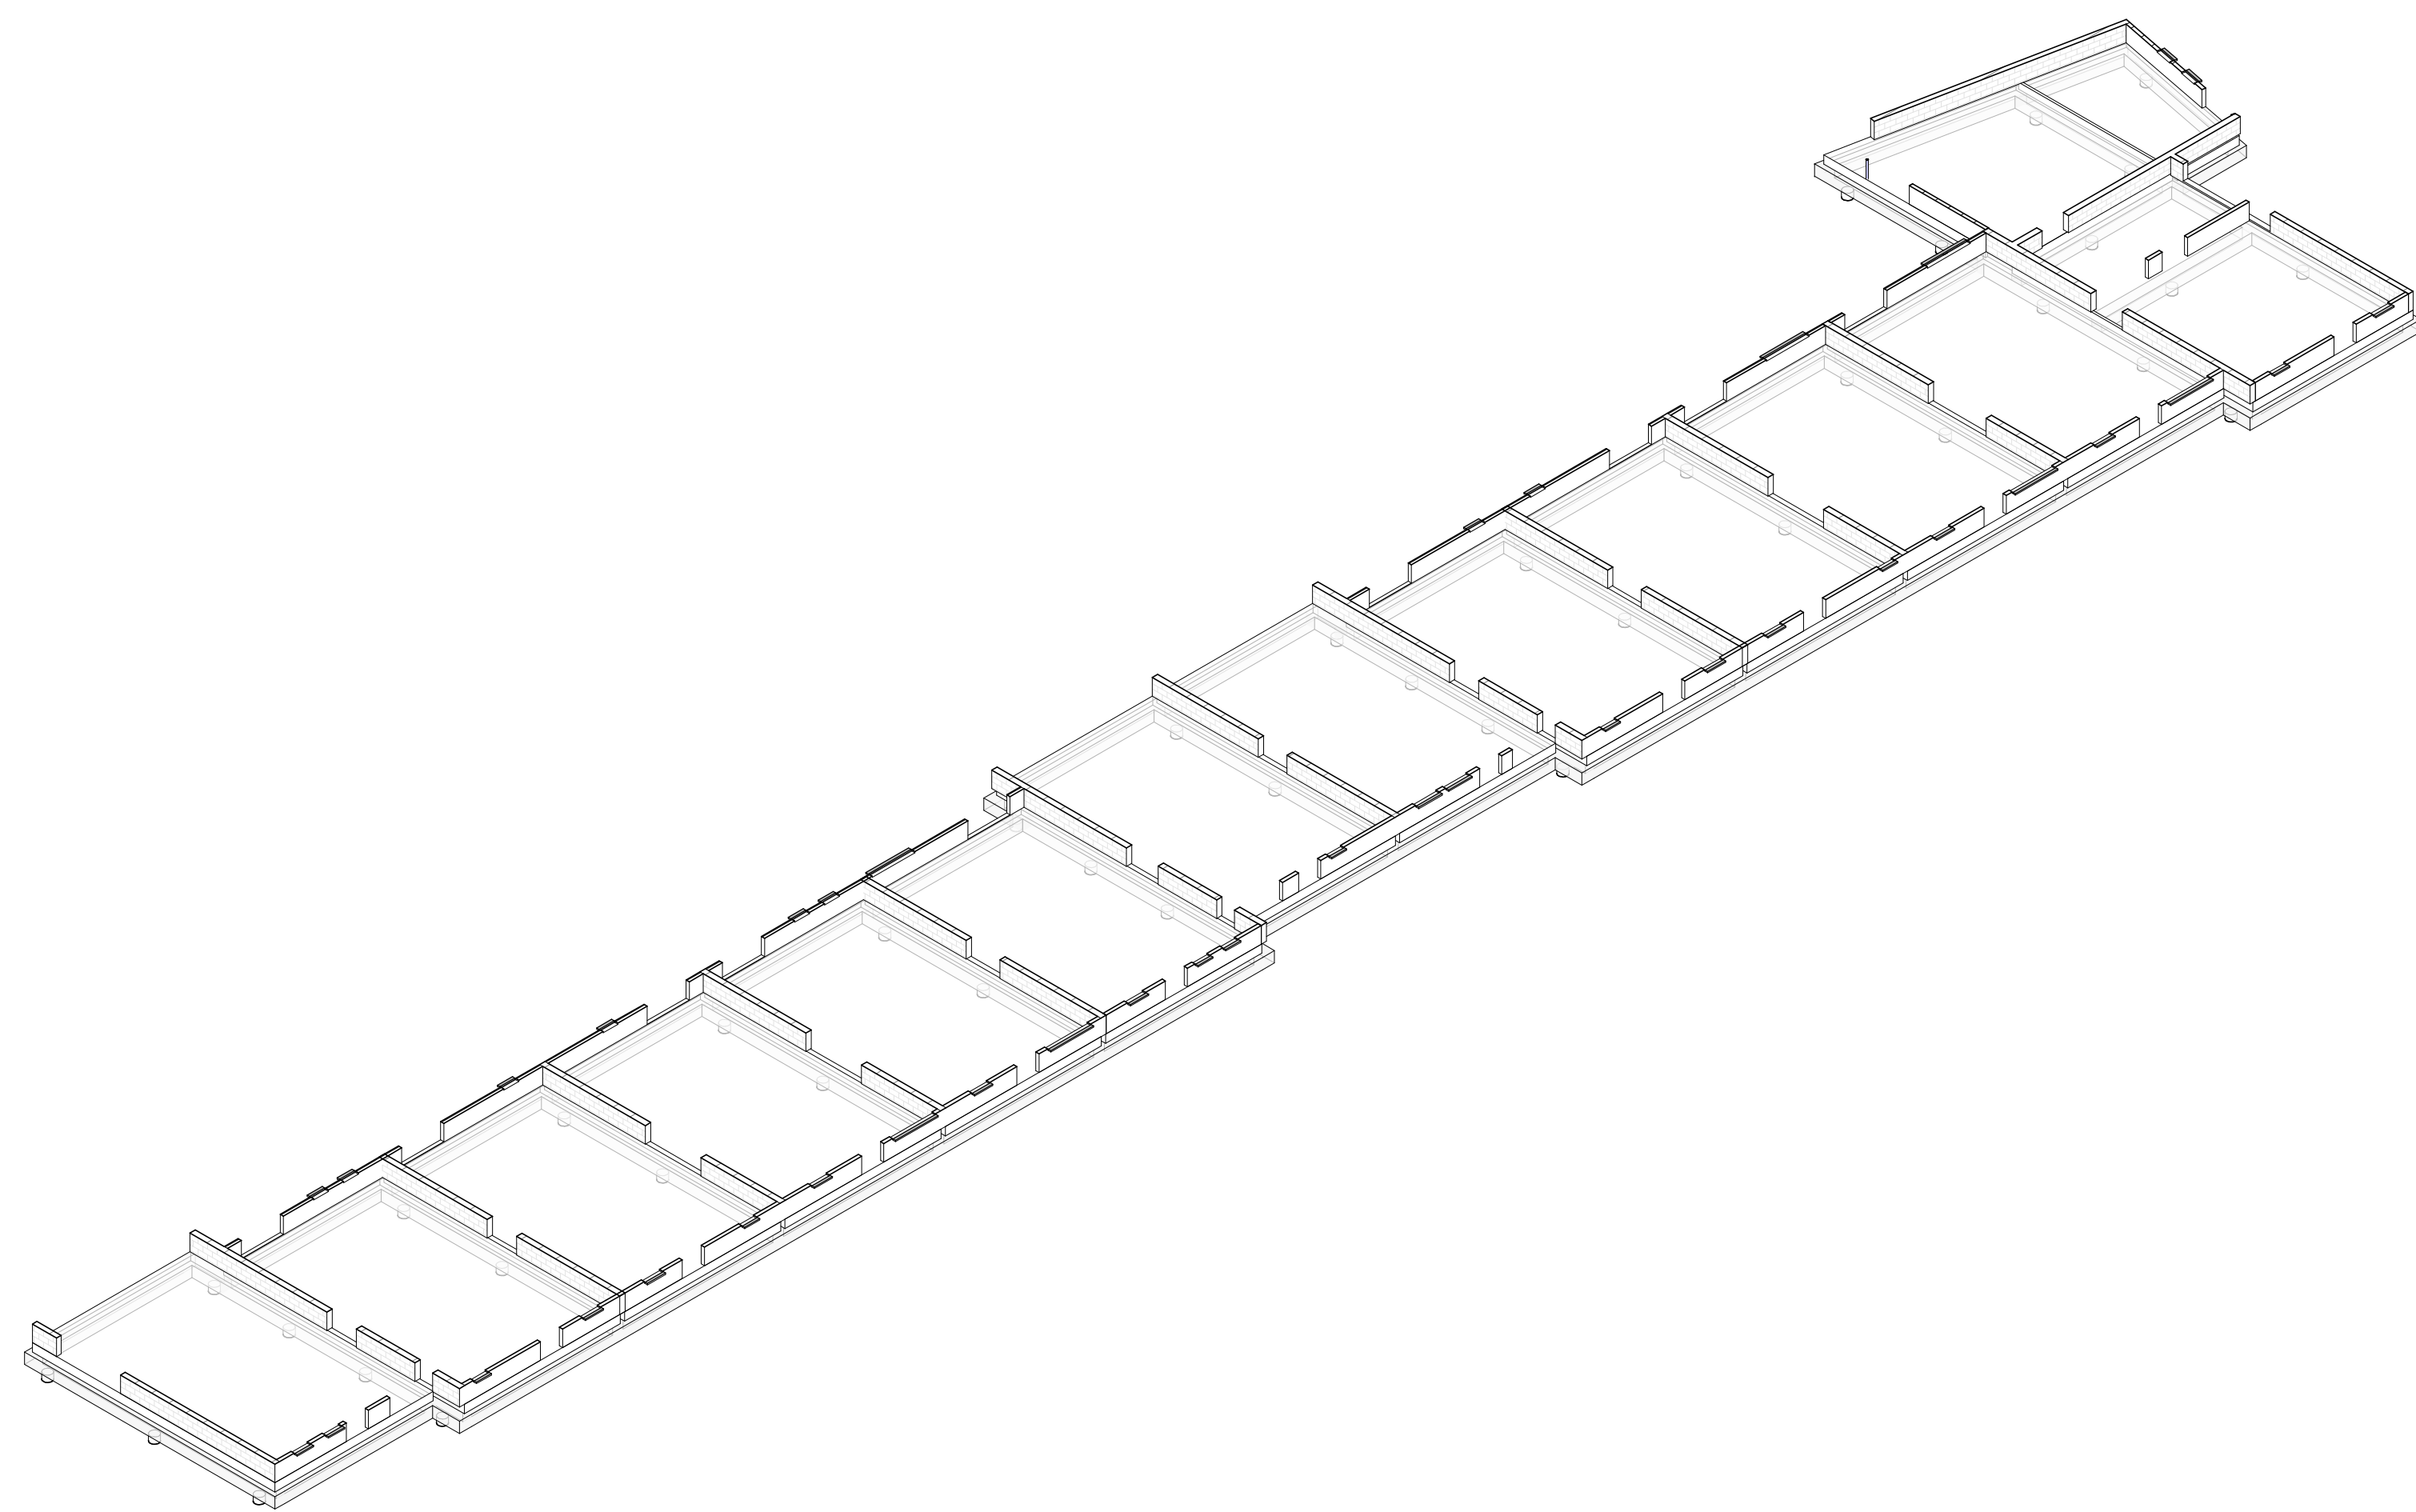

Detail 1
1 : 20

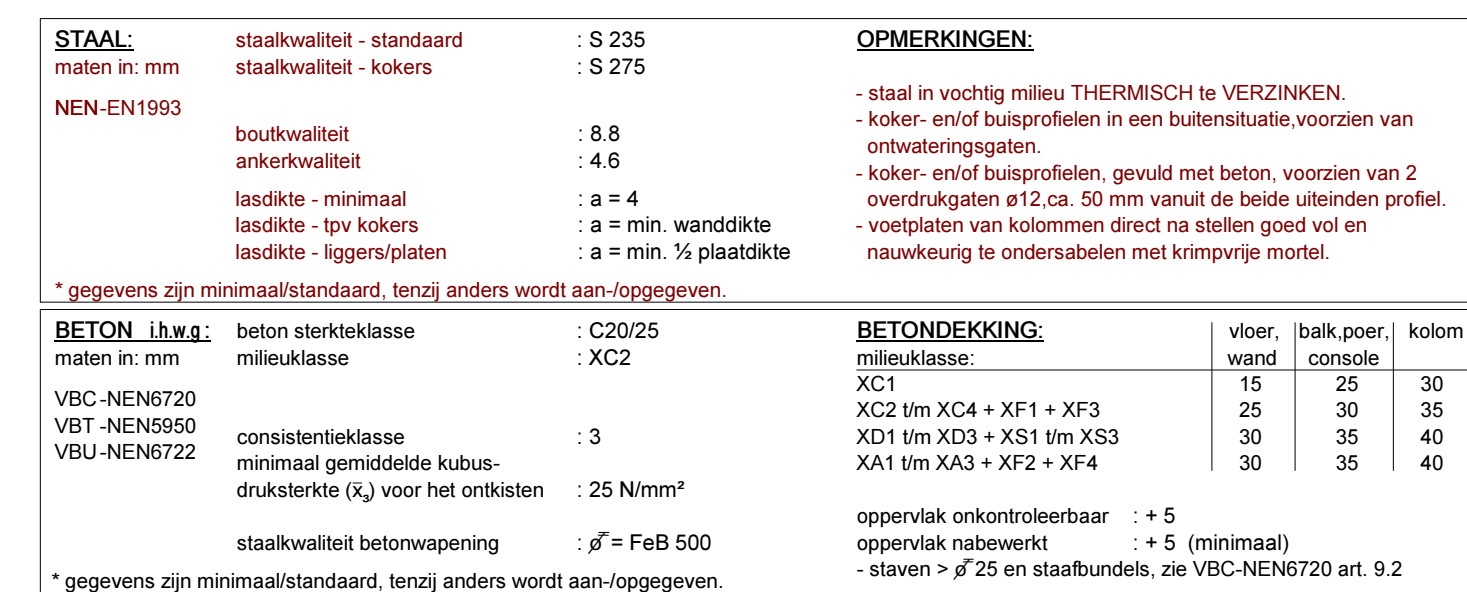

let op: niet dragende wanden binnnen min. 120 mm kzs

 project : KSW Angelapark Warmenhuizen

berkhout tros opdrachtgever : Woonzorg Nederland

bouwadviseurs™ architect : BRTArchitecten

scheldestraat 32
1823 wb alkmaar onderwerp : **Fundering**

telefoon • 072 5270090
telefax • 072 5270099

konstrukteur : ing. C. Roosendaal

Bestek

formaat	: A0	tekening nr.	:	project nr.	:
get./datum	: GB/25.09.12	E 201		2012 181	

