


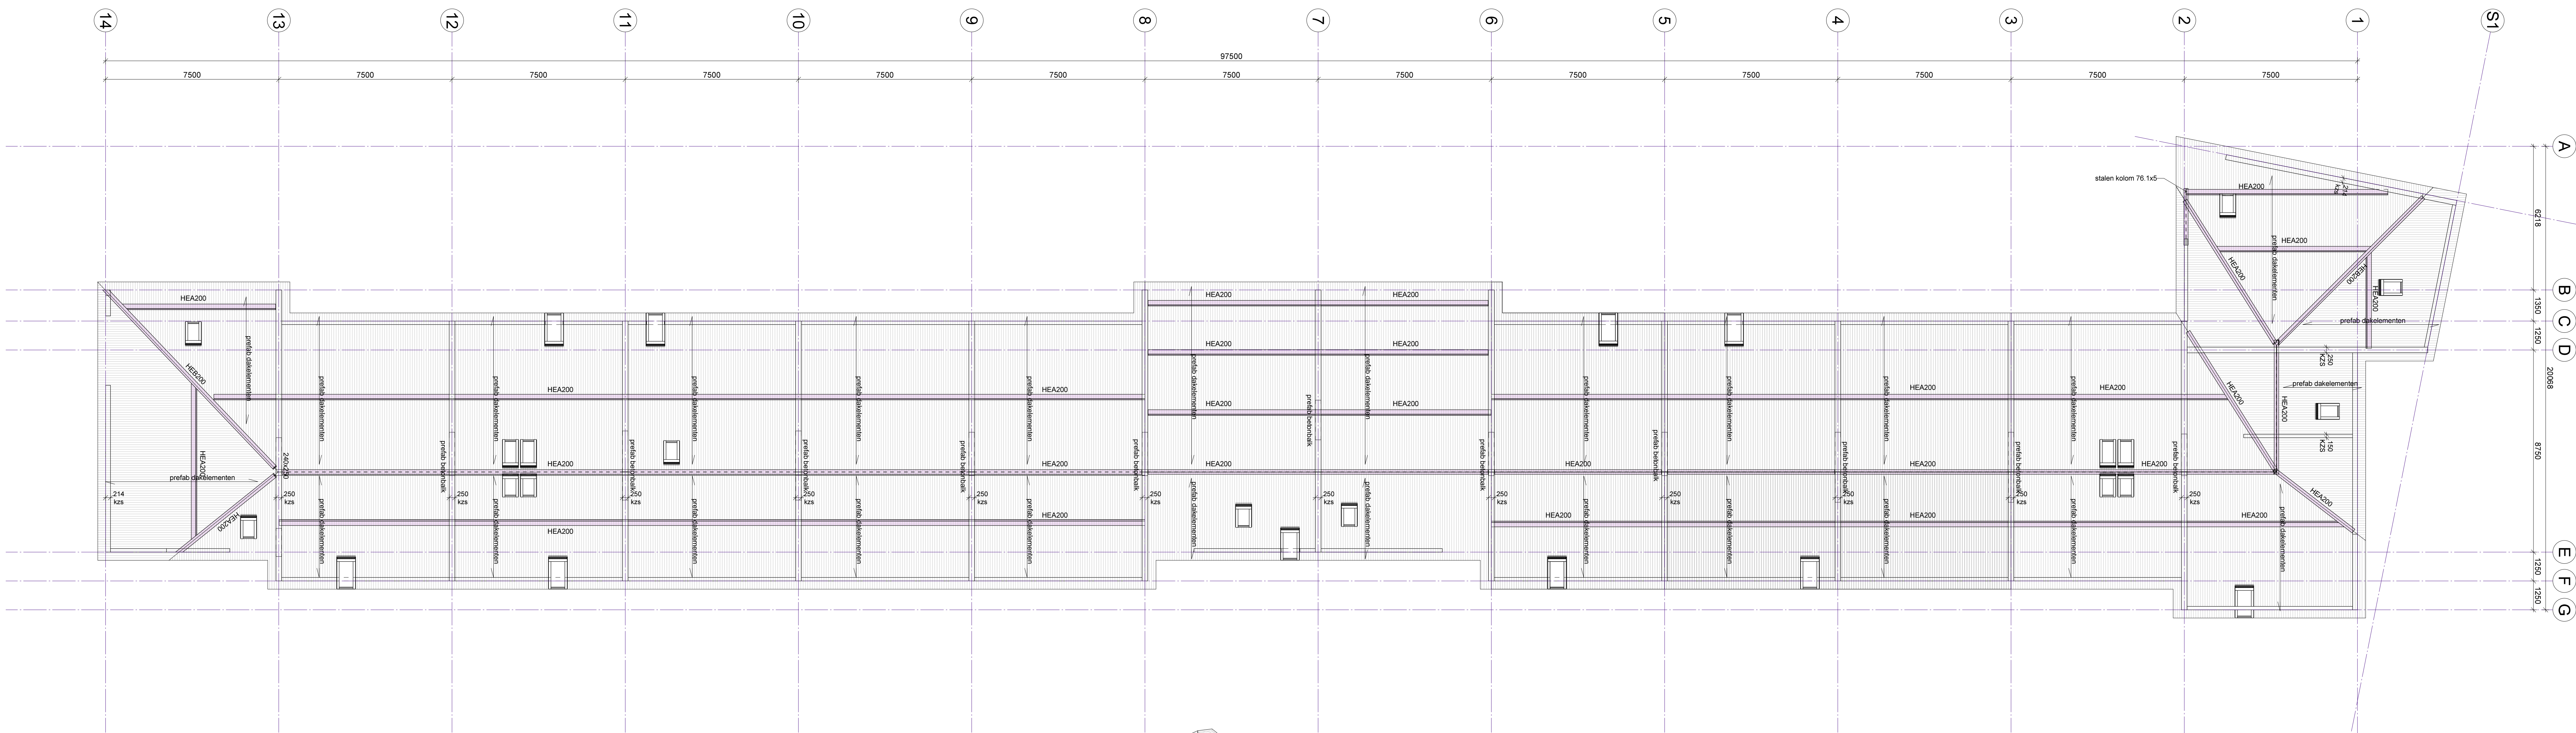

3D - Dak

prefab dak elementen volgens leverancier

STAAL:	staalkwaliteit - standaard	: S 235	OPMERKINGEN:
maten in mm	staalkwaliteit - kokers	: S 275	
NEN-EN1993	bouwkwaliteit	: B 8	
	afwerkingsklasse	: 4.0	
	lasdikte - normaal	: a = 4	
	lasdikte - tps kokers	: a = min. wanddikte	
	lasdikte - lagersplaten	: a = min. 5x plaatdikte	
* gegevens zijn minimaalstandaard, tenzij anders wordt aangegeven.			

omschrijving wijziging:		get.:	datum:	wijz.:
project : KSW Angelapark Warmenhuizen				
opdrachtgever : Woonzorg Nederland				
architect : BRTArchitecten				
onderwerp : Dak				
schiedstreekt 32 1825 wijk almar berkhout • 072 5270090 wielax • 072 5270099 e-mail: akmaai@berkhoutros.nl		konstrukteur : ing. C. Roosendaal	fase :	
		schaal : 1 : 100	Bouwaanvraag	
		formaat : A0	tekening nr. :	project nr. :
		get./datum : CR/ 10-09-13	V.100	2012.181