
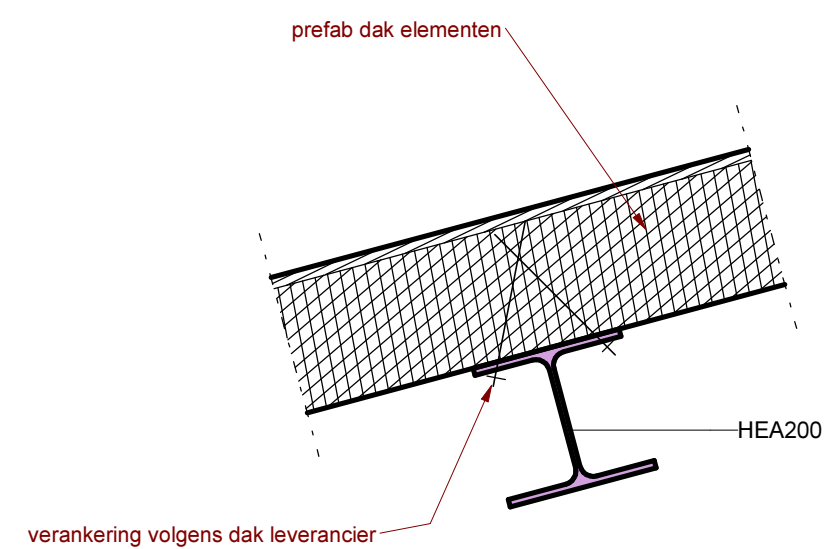
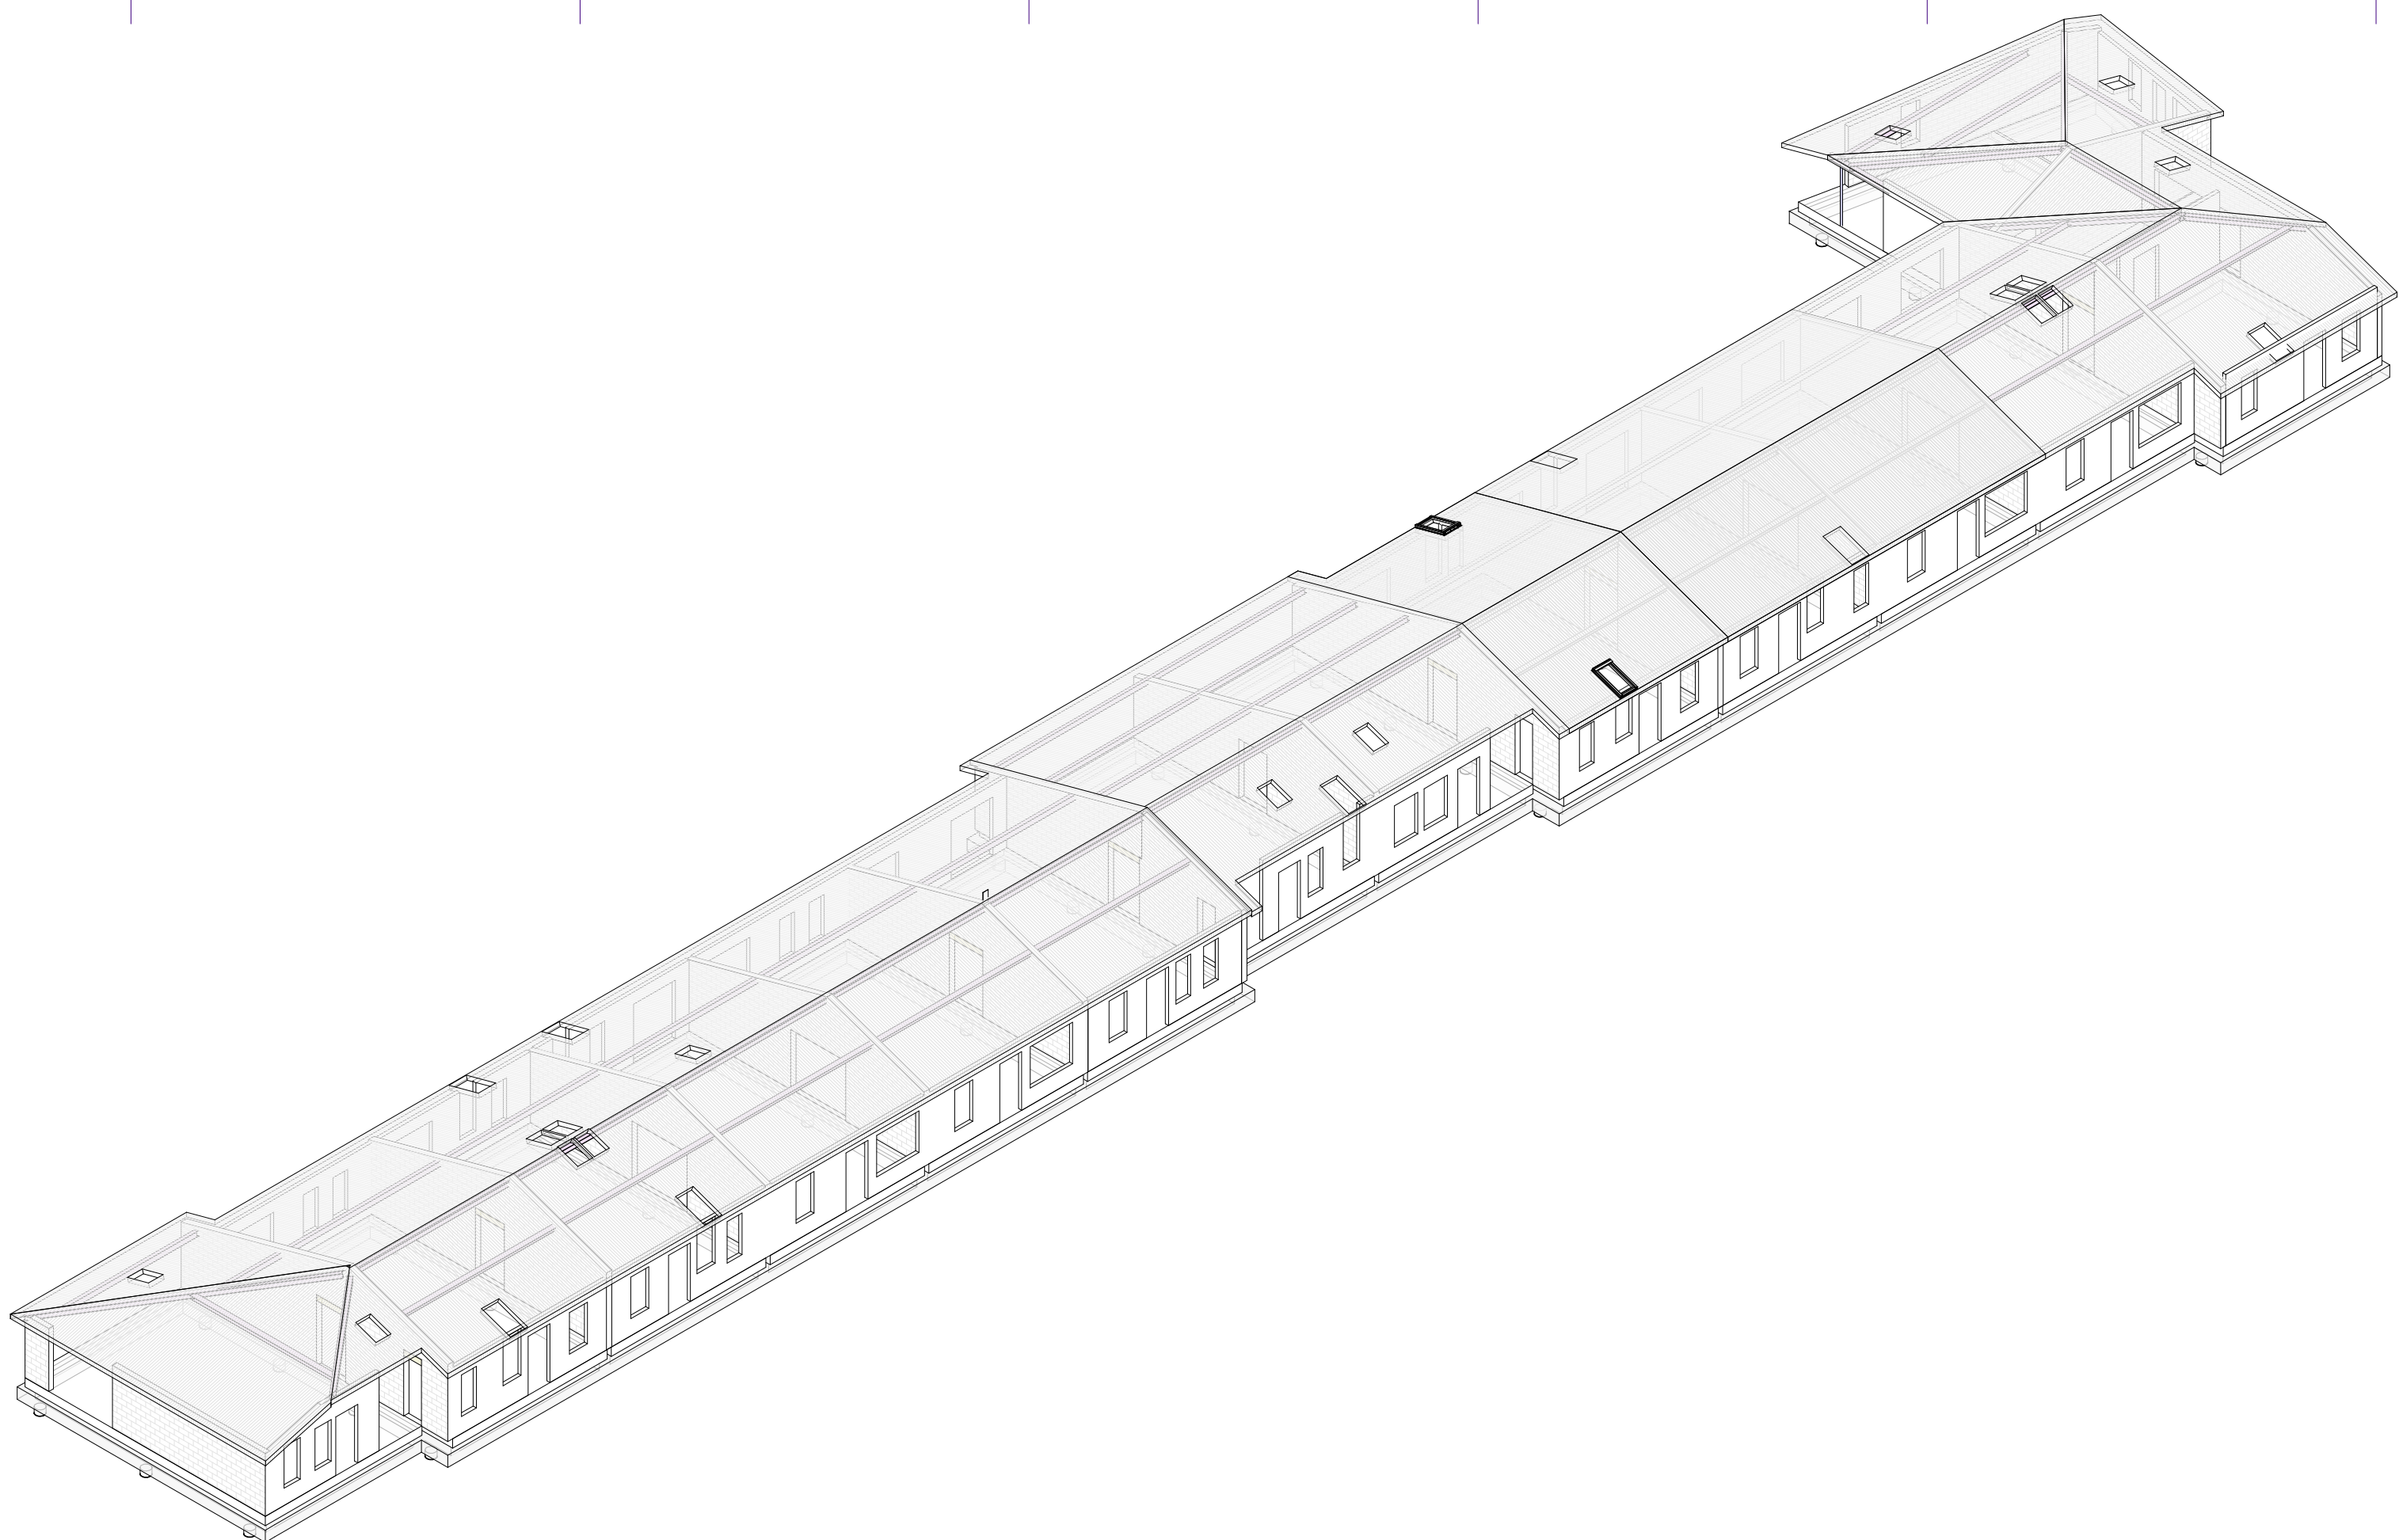


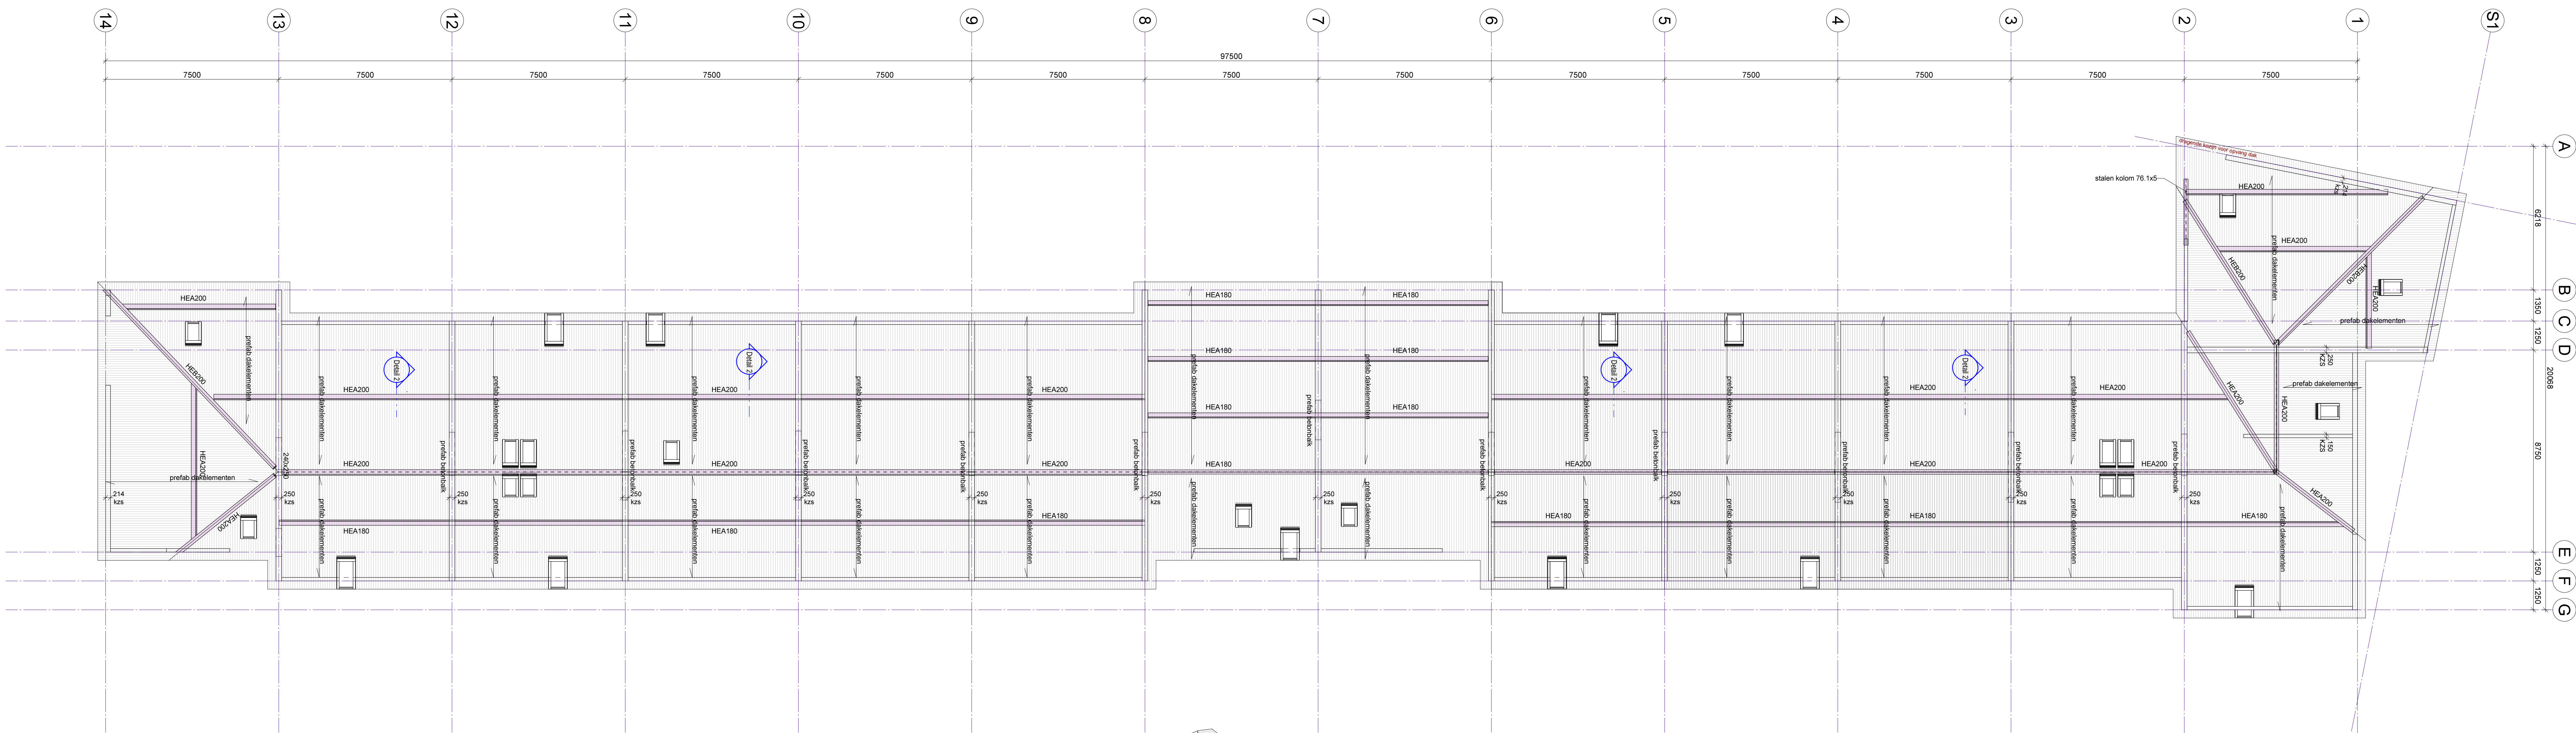

prefab dak elementen volgens leverancier

STAAL:		staalkwaliteit - standaard	: S 235	OPMERKINGEN:	- staal in vochtig milieu THERMISCH te VERZINKEN. - koken en/of busprofielen in een buitensituatie voorzien van - overdrachtsplaat a 12 ca. 50 mm vanaf de beide uiteinden profiel. - voetplaten van kolommen direct na stellen goed vol en - nauwkeurig te anderszels met krimprijpe markt.
maten in mm		staalkwaliteit - kokers	: S 275		
NEN-EN1993		bouwkwaliteit	: B 8	* gegevens zijn minimaalstandaard, tenzij anders wordt aangegeven.	
		ankerwaliteit	: A 8		
		lasdikte - normaal	: a = 4		
		lasdikte - tpe kokers	: a = min. wanddikte		
		lasdikte - lagersplaten	: a = min. 1/2 plaatdikte		

omschrijving wijziging:		get.:	datum:	wijz.:
project		:	KSW Angelapark Warmenhuizen	
opdrachtgever		:	Woonzorg Nederland	
architect		:	BRTArchitecten	
onderwerp		:	Dak	
schakelnummer		:	ing. C. Roosendaal	fase
schakelnummer		:	As indicated	Bestek
formaat		:	A0	tekening nr.:
get./datum		:	CRJ/25-09-13	project nr.
		:	V.200	2012.181