Dijkvak 171.9 - 181.6 (opgenomen profiel 174.9)

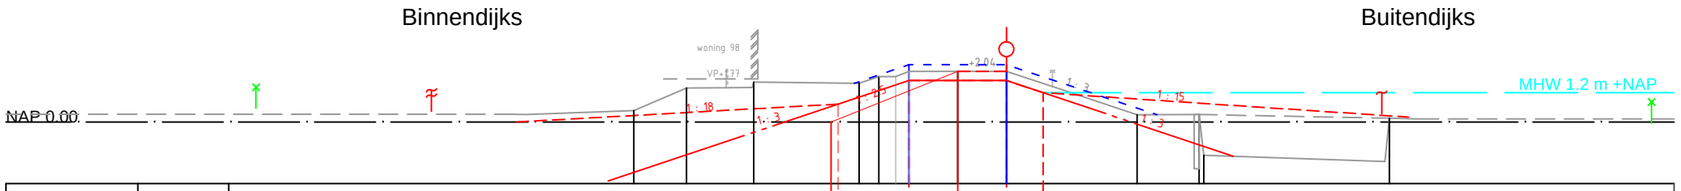

| | | |