Dijkvak 186.4 - 193.2 (opgenomen profiel 190.9)

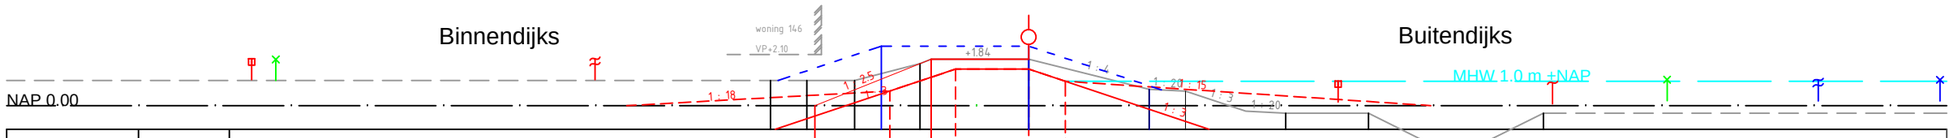

| | | |