


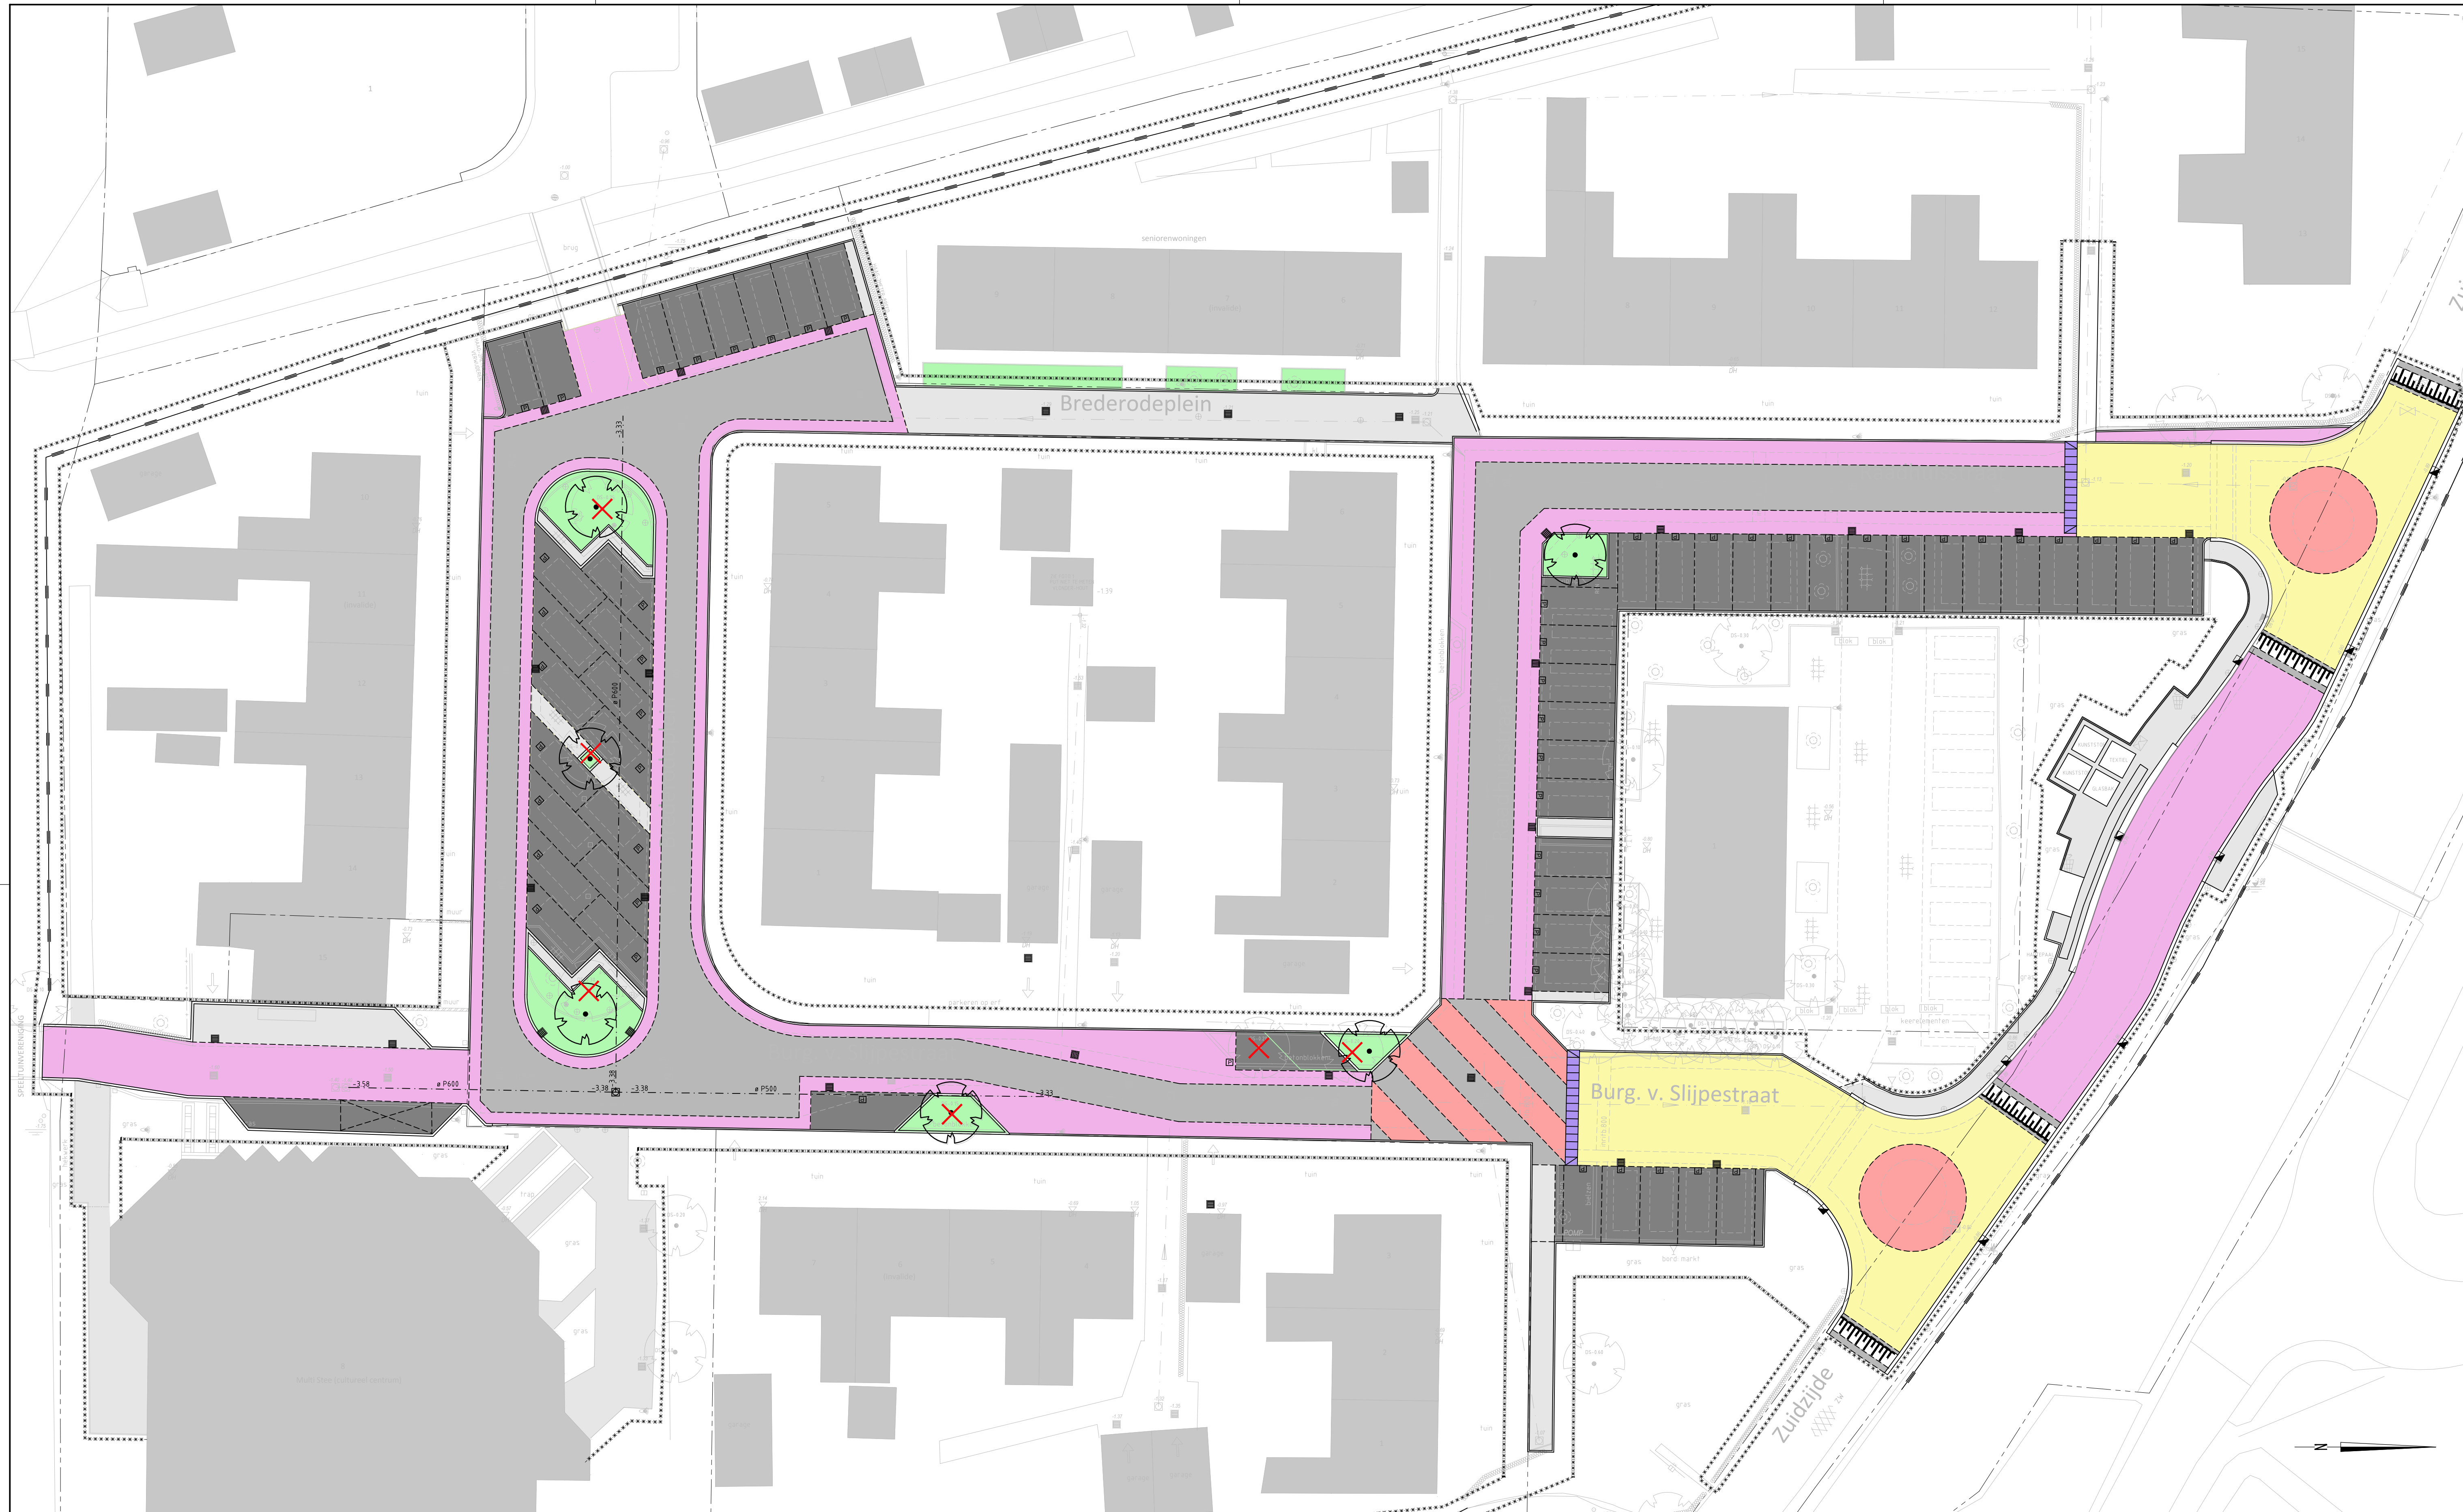

LEGENDA BESTAAND

- afvalbak
- brievbus
- brandkraan
- afsluter
- verkeersbord
- waterput
- perkoenpaal
- paal beton
- paal

- lichtmast
- uitrit
- algemene markering
- waterniveau
- betonband met type
- struiken
- DWA riol met diameter en stroomrichting
- persleiding
- inspectieput met bob en putdekselhoogte

- boom
- te knippen boom
- werkgrens
- beschoeiing

NIEUW

- OB6
- betonband met type
- materiaalscheiding a-niveau
- straatloek
- PVC genegenie riolering met inspectieput
- nieuwe boom

- betonstraatstenen keifmaat heidepaars
- betonstraatstenen keifmaat roodbruin
- betonstraatstenen keifmaat zwart
- betonstraatstenen keifmaat grijs
- betonstraatstenen keifmaat geel
- betonstraatstenen keifmaat rood
- betonstraatstenen keifmaat drempelblokken
- betonstraatstenen keifmaat betonfegels 300x300x5 mm
- groen

Project: **HERINRICHTING RAADSHUISSTRAAT E.O. GOUDRIAAN**
Onderdeel: **Presentatie**

Datum: 04-12-2013	Formaat: A1	Schaal: 1:200	Getekend: E. van Rossum	Par: C. Bergeijk	Gezien: Par:
-------------------	-------------	---------------	-------------------------	------------------	--------------

Fase: **BESTEK** Status: **CONCEPT** Versie: **0.7** Tekeningnummer: **2013-015-001-004**

Opdrachtgever: Gemeente Molenwaard
Melkweg 1
2971 VR BLESKENS GRAAF

Contactpersoon: Dhr. A. Azami
Telefoonnummers: 14 0164

gemeente **Molenwaard**

Maas & Nienhuis
civieladviesbureau
Vereniging 59
3341 LL, Heerde 150 Ambacht
T: 078 - 69 163 31
F: 078 - 69 163 60
E: info@maasnienhuis.nl
W: http://www.maasnienhuis.nl

Printdatum: 4-12-2013