





SECTIE 1

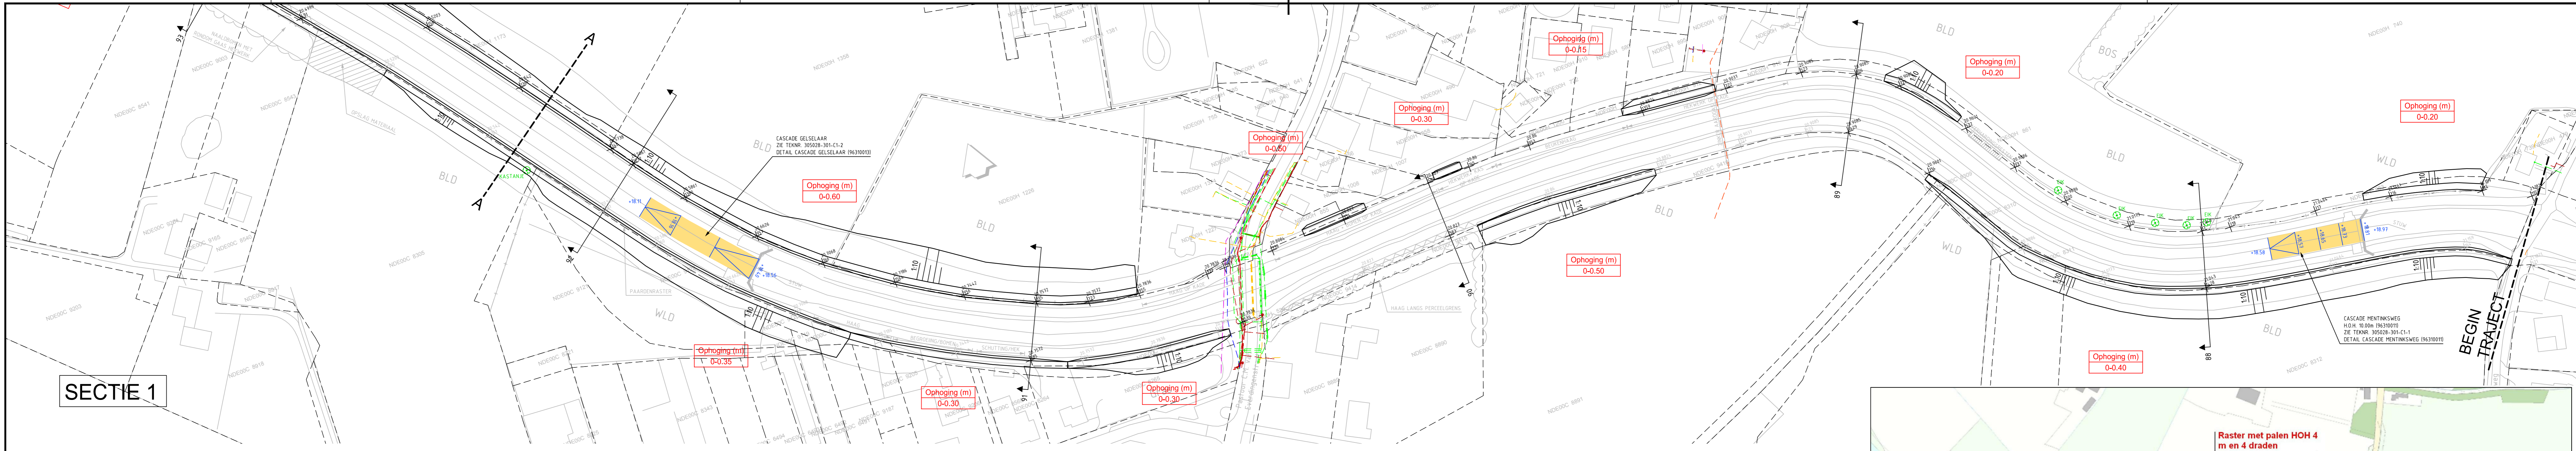

SECTIE 2

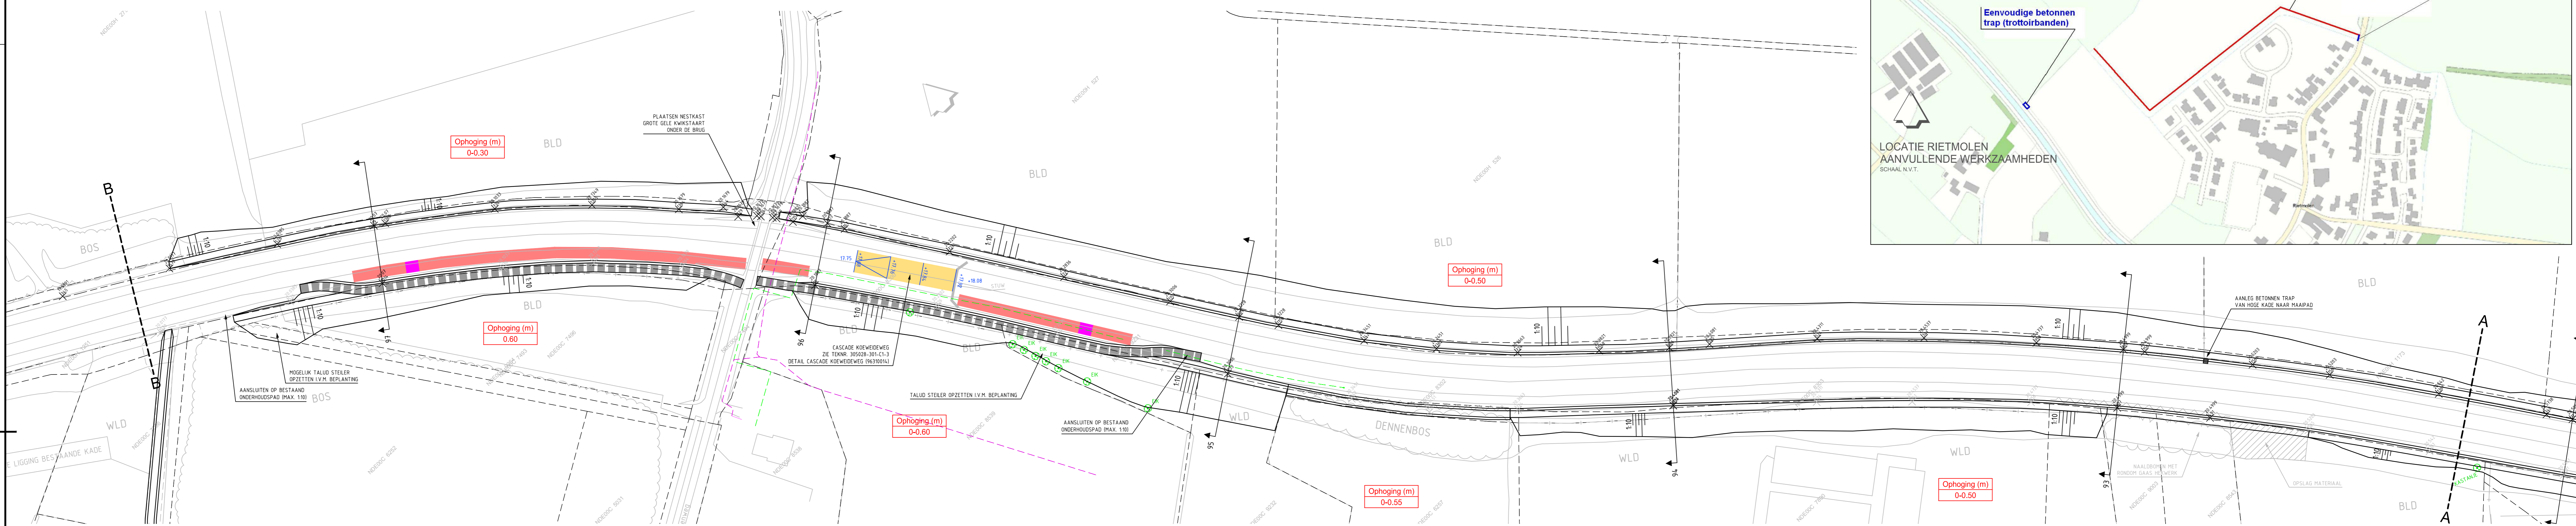


SECTIE 3

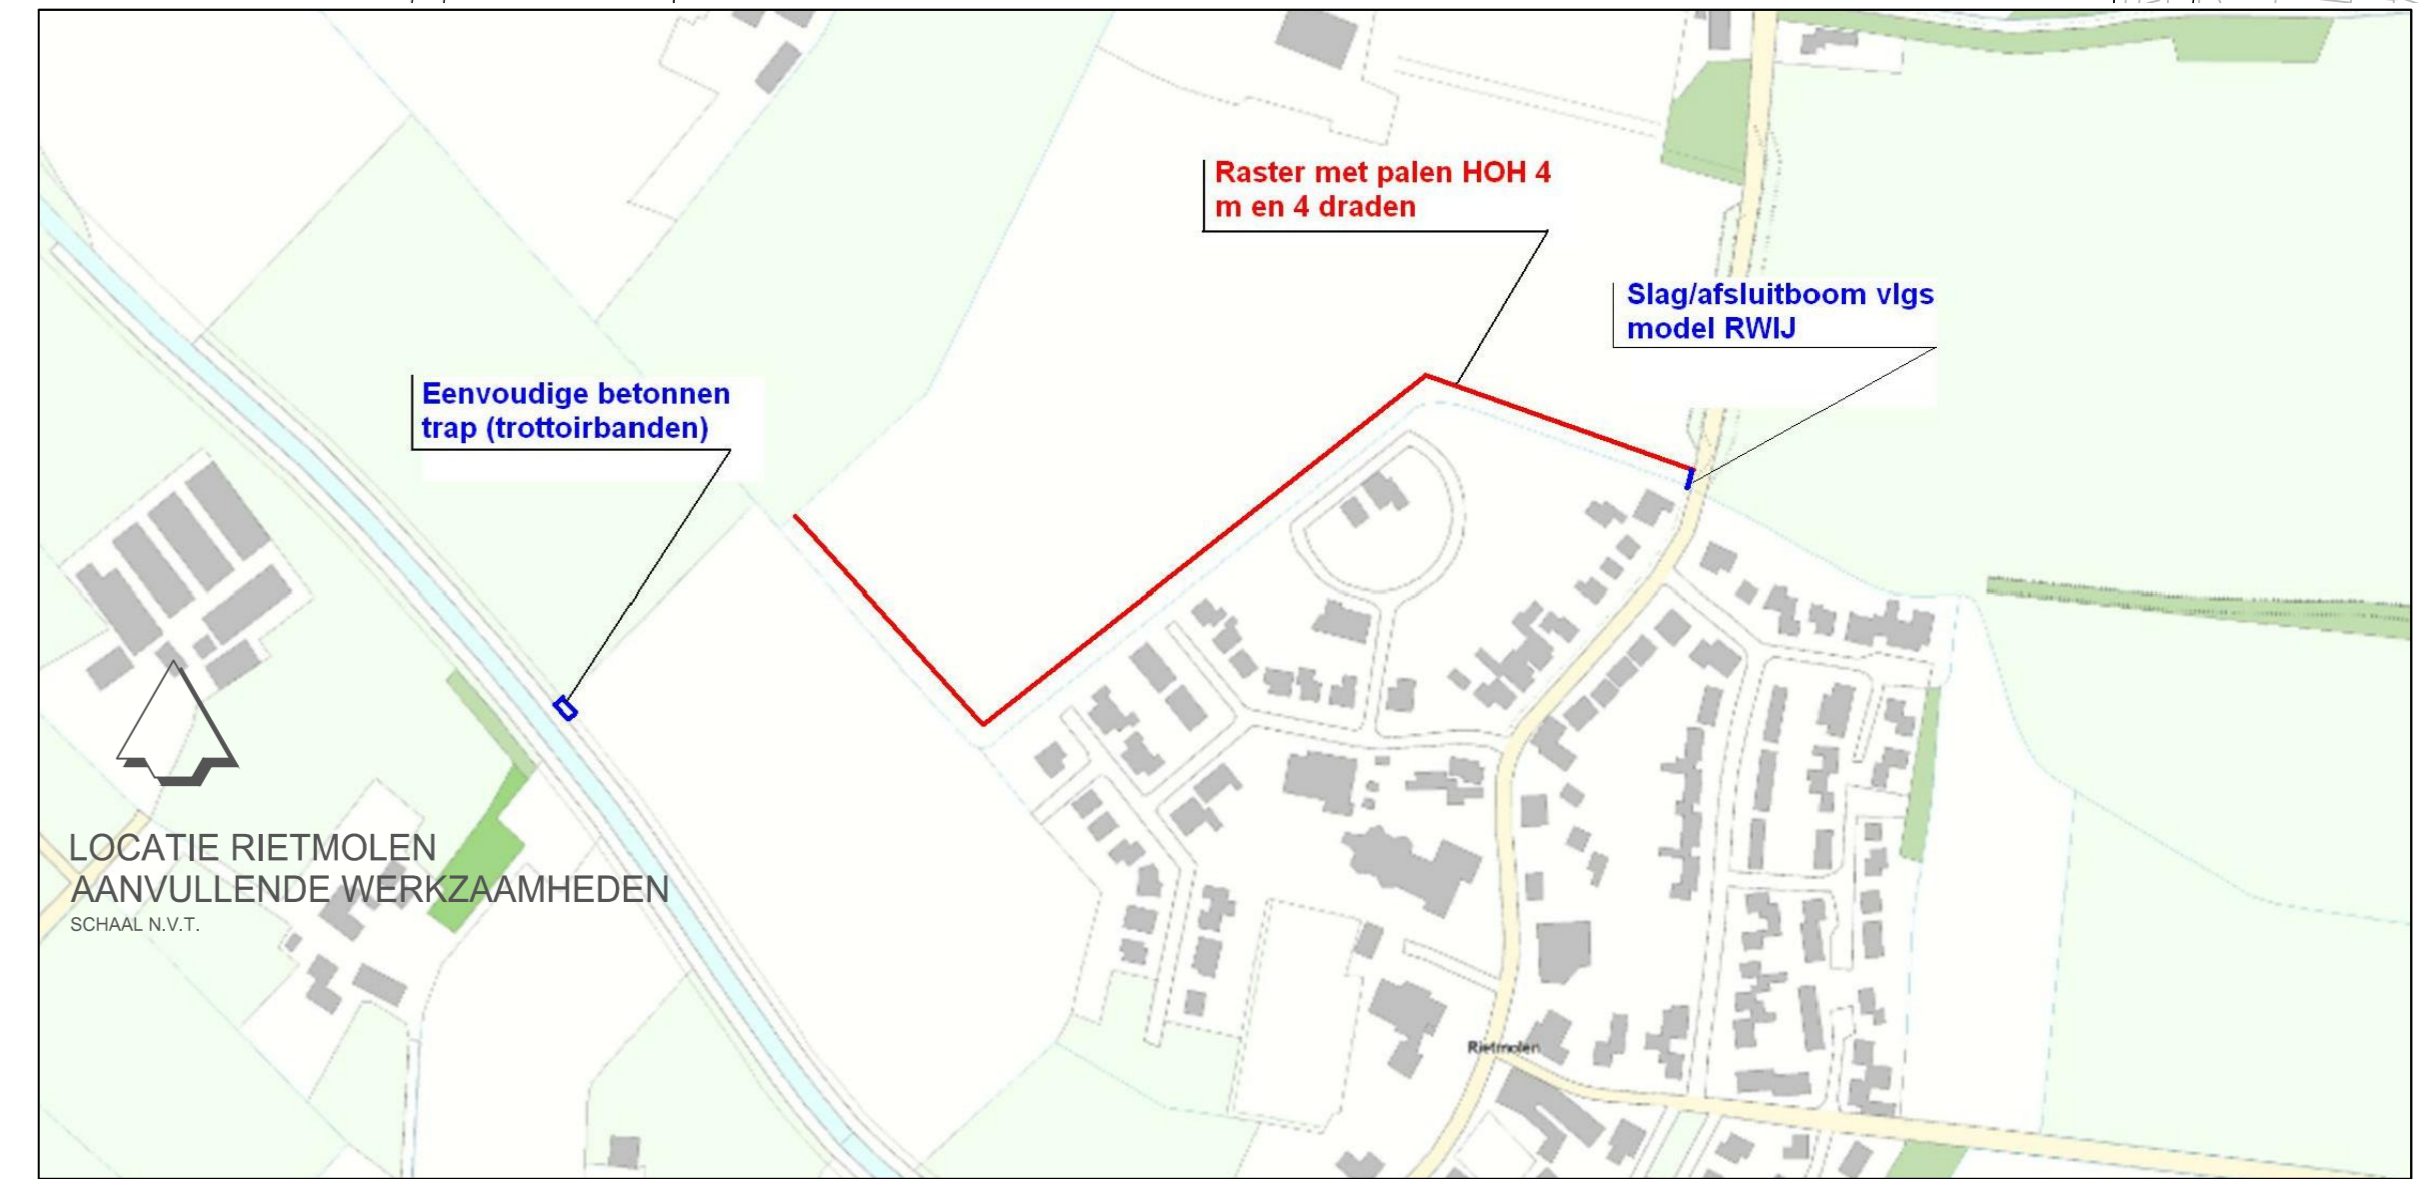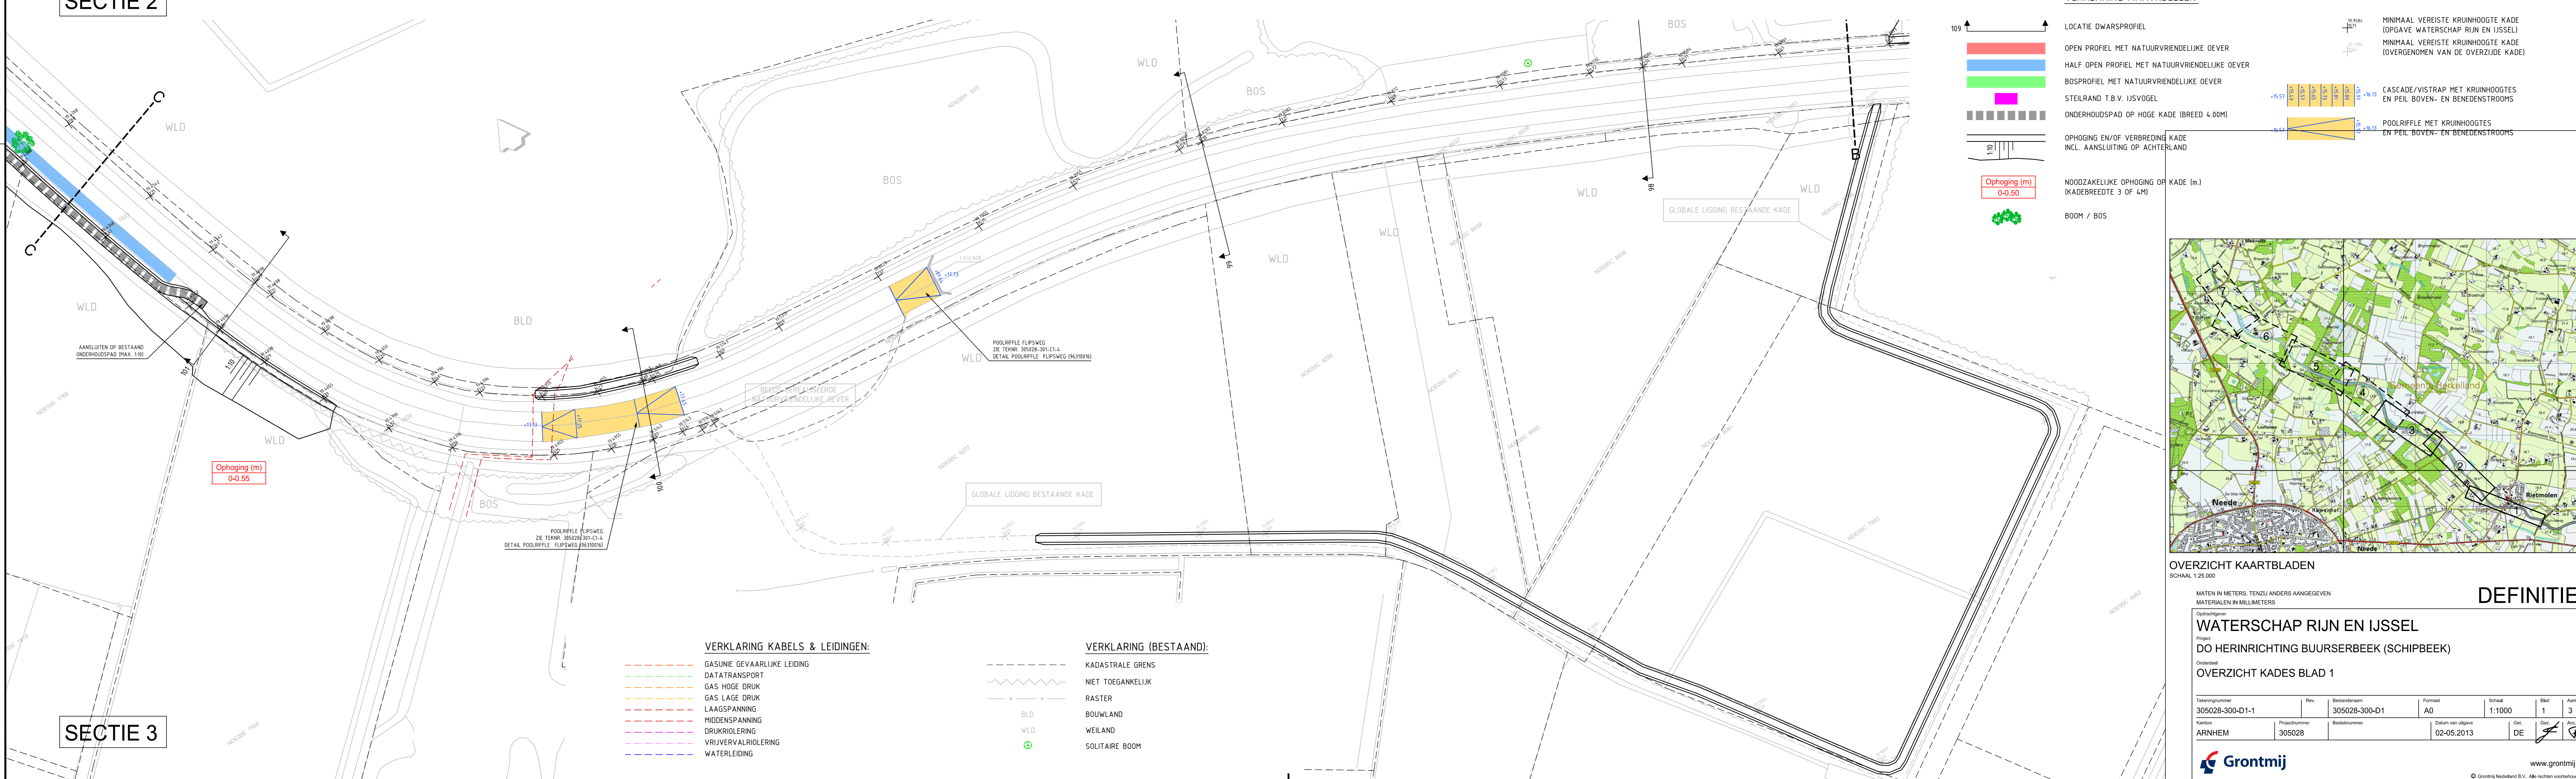

VERKLARING MAATREGELLEN:

- LOCATIE DWARSPROFIEL
- OPEN PROFIEL MET NATUURVRIENDELIJKE OEVER
- HALF OPEN PROFIEL MET NATUURVRIENDELIJKE OEVER
- BOSPROFIEL MET NATUURVRIENDELIJKE OEVER
- STELSTRAND T.B.V. IJUSVOGEL
- ONDERHOUDSPAD OP HOGE KADE (BREEDTE 4,00M)
- OPHOGING EN/OEF VERBREDING KADE INCL. AANSLUITING OP ACHTERLAND
- NOODZAKELIJKE OPHOGING OP KADE (m) (KADEBREEDTE 3 OF 4M)
- BOOM / BOS
- MINIMAAL VEREISTE KRUIHOGTE KADE (OPGAVE WATERSCHAP RIJN EN IJSSEL)
- MINIMAAL VEREISTE KRUIHOGTE KADE (OVERGANGEN VAN DE OVERZIJDE KADE)
- CASCADE/VISTRAP MET KRUIHOGTES EN PEL BOVEN- EN BENEDENSTROOMS
- POOLRIEFLE MET KRUIHOGTES EN PEL BOVEN- EN BENEDENSTROOMS

- VERKLARING KABELS & LEIDINGEN:**
- GASUINE GEVAARLIJKE LEIDING
  - DATATransPORT
  - GAS HOGE DRUK
  - GAS LAGE DRUK
  - LAAGSPANNING
  - DRUKRIJLLENG
  - VRIJVERVALRIJLLENG
  - WATERLEIDING
- VERKLARING (BESTAAND):**
- KADASTRALE GREN
  - NET TOEGANKELIJK
  - RASTER
  - BOUWLAND
  - WEILAND
  - SOLITAIRE BOOM

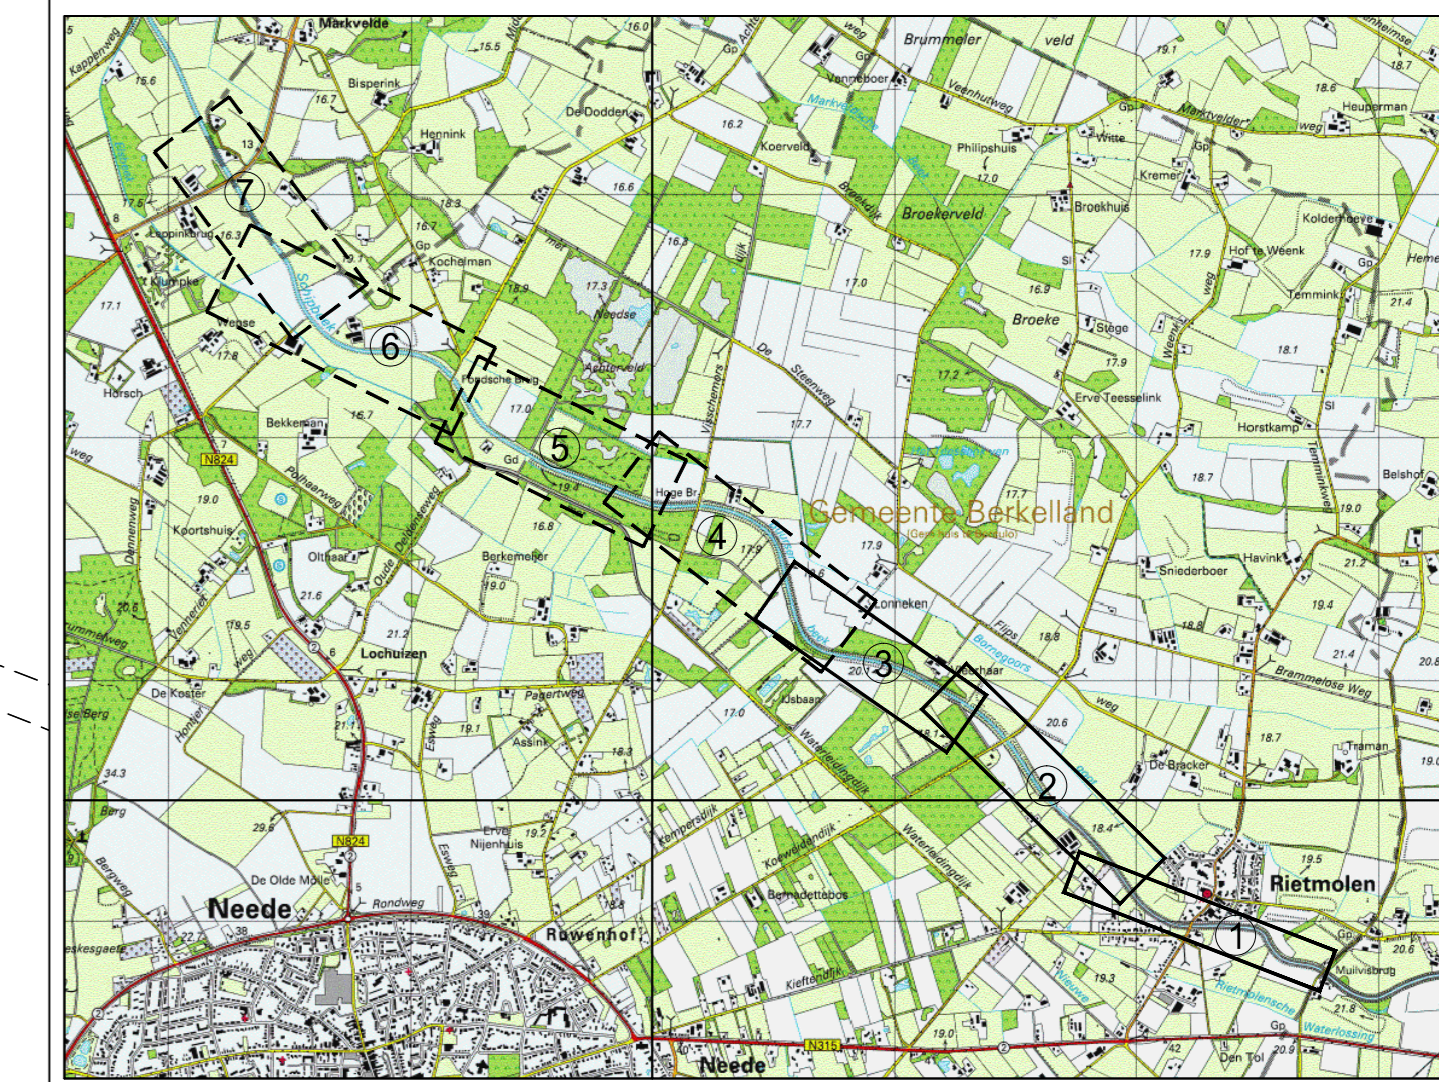

OVERZICHT KAARTBLADEN  
SCHAL 1:25.000

MATEN IN METERS, TENZI ANDERS AANGEGEVEN  
MATERIALEN IN MILLIMETERS

**DEFINITIEF**

WATERSCHAP RIJN EN IJSSEL  
DO HERINRICHTING BUURSERBEEK (SCHIPBEEK)

OVERZICHT KADES BLAD 1

Tekeningnummer 305028-300-D1-1	Revisie 305028-300-D1	Beeldvorm AD	Schaal 1:1000	Blad 1	Aantal 3
Tekenaar ARNHEM	Projectnummer 305028	Beeldvormer	Datum van uitgifte 02-05-2013	Ontwerp DE	Grontmij

Grontmij  
www.grontmij.nl