




Aanleg fietspad Zuiddorpe-Overslag							
Situatie							
Overslag - Kettersput							
gepland	NAJA	IB	04-03-2013	toelichting	994x1050mm	toestand	1:500
gepland	DEC	IB	04-03-2013	toelichting	TEKENING	toestand	BE12.01.02
gepland	D	IB	04-03-2013	toelichting	BE12.01.02	toestand	DEFINITIEF
					A170851-12.01.02		

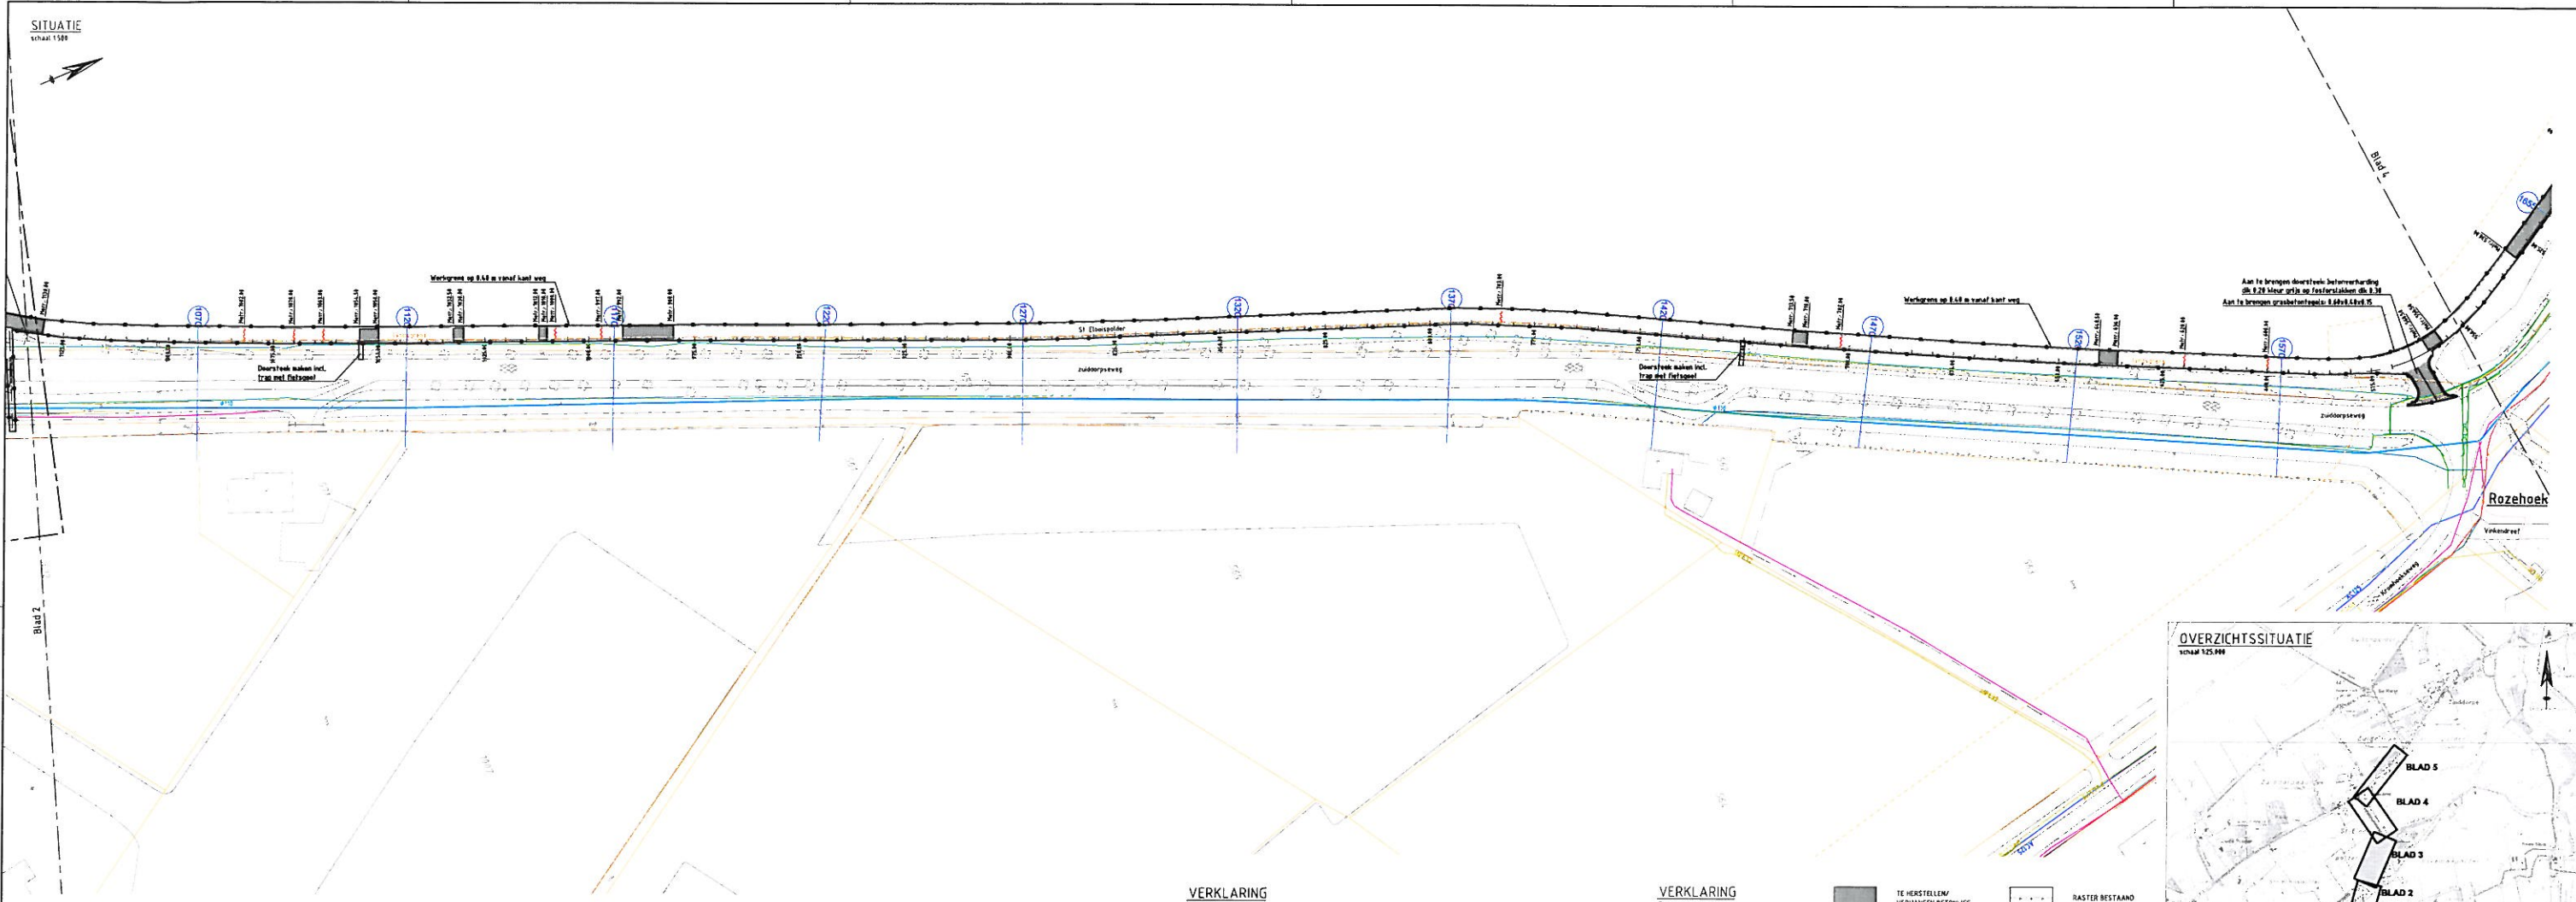

DETAIL FREZEN BETONPLAAT
schaal 1:10

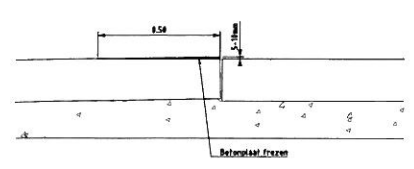

DETAIL VERNIEUWEN BETONPLAAT
schaal 1:10

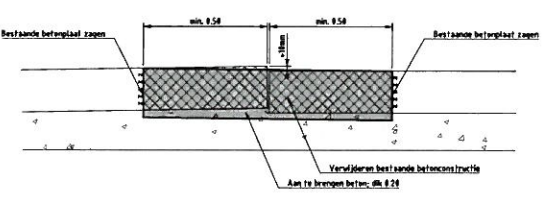

VERKLARING

- DELTA-TELECOM COAX SLEUF
- DELTA-TELECOM GLAS KABEL TFR
- DELTA-TELECOM GLAS KABEL ZLB
- DELTA-WATER AANSL. LEIDING
- DELTA-WATER DISTR. LEIDING
- DELTA-WATER TRANSP. LEIDING
- DELTA-ELEKTRA ALG. AARDONRAAD
- DELTA-LAAGSPANNING


- DELTA-MIDDELSPANNING
- DELTA-GASLEIDING HO
- DELTA-GASLEIDING LO
- WSSS RIJOL ONDER DRUK
- KPN DATATRANSPORT
- GEM. TERREZEN. GEHIND. RIJOL VRIJ VERTAL
- GEM. TERREZEN. RIJOL ONDER DRUK

VERKLARING


- TOPOGRAFIE
- PERCEEL GRENS
- NIJWE PERCEEL GRENS
- BEBOUWDE KOP GRENS
- GRASBETONTEGELS 0.60x0.40x0.15m
- AAN TE BRENGEN HENG-GRAMMABET. DIA. 8.25
- ASFALT FIETSPAD NIEUW

- TE HERSTELLEN/VERVANGEN BETONWEG
- DIJKER NIEUW
- DIJKER BESTAAND
- LECHTMAST BESTAAND
- LECHTMAST NIEUW LOCATIE
- VERKEERSBORD BESTAAND
- BOOM HANDHAVEN
- TE VERPLANTEN OF TE VELLE BOOM

- RASTER BESTAAND
- RASTER NIEUW
- FRIEZEN
- KOLLEIDING PIET MATE-ROAAL EN DIAMETER
- WERKSTROOK
- DRAINAGE MET DOORSPREIJPUNT
- WERKGRENS
- NIEUW TE PLANTEN BOOM DOOR DERDEN

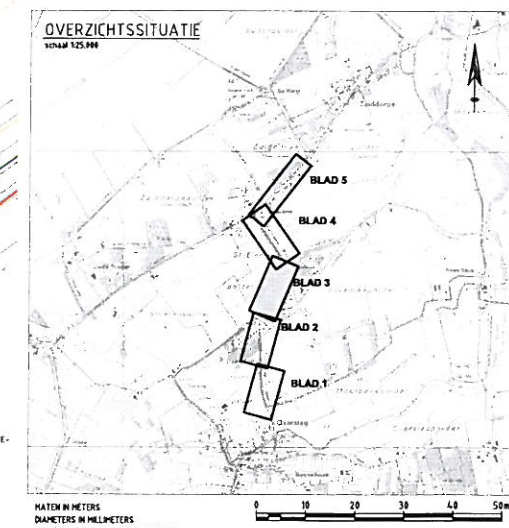

Waterschap Scheldestromen					
Aanleg fietspad Zuiddorpe-Overslag					
Situatie					
grens - Rozehoek					
Blad	W.M.	D.	Datum	Werkzaamheden	Werkzaamheden
1	11	11	04-03-2013	3	3
2	11	11	04-03-2013	BE12.010.02	A170451-12.010
					DEFINITIEF

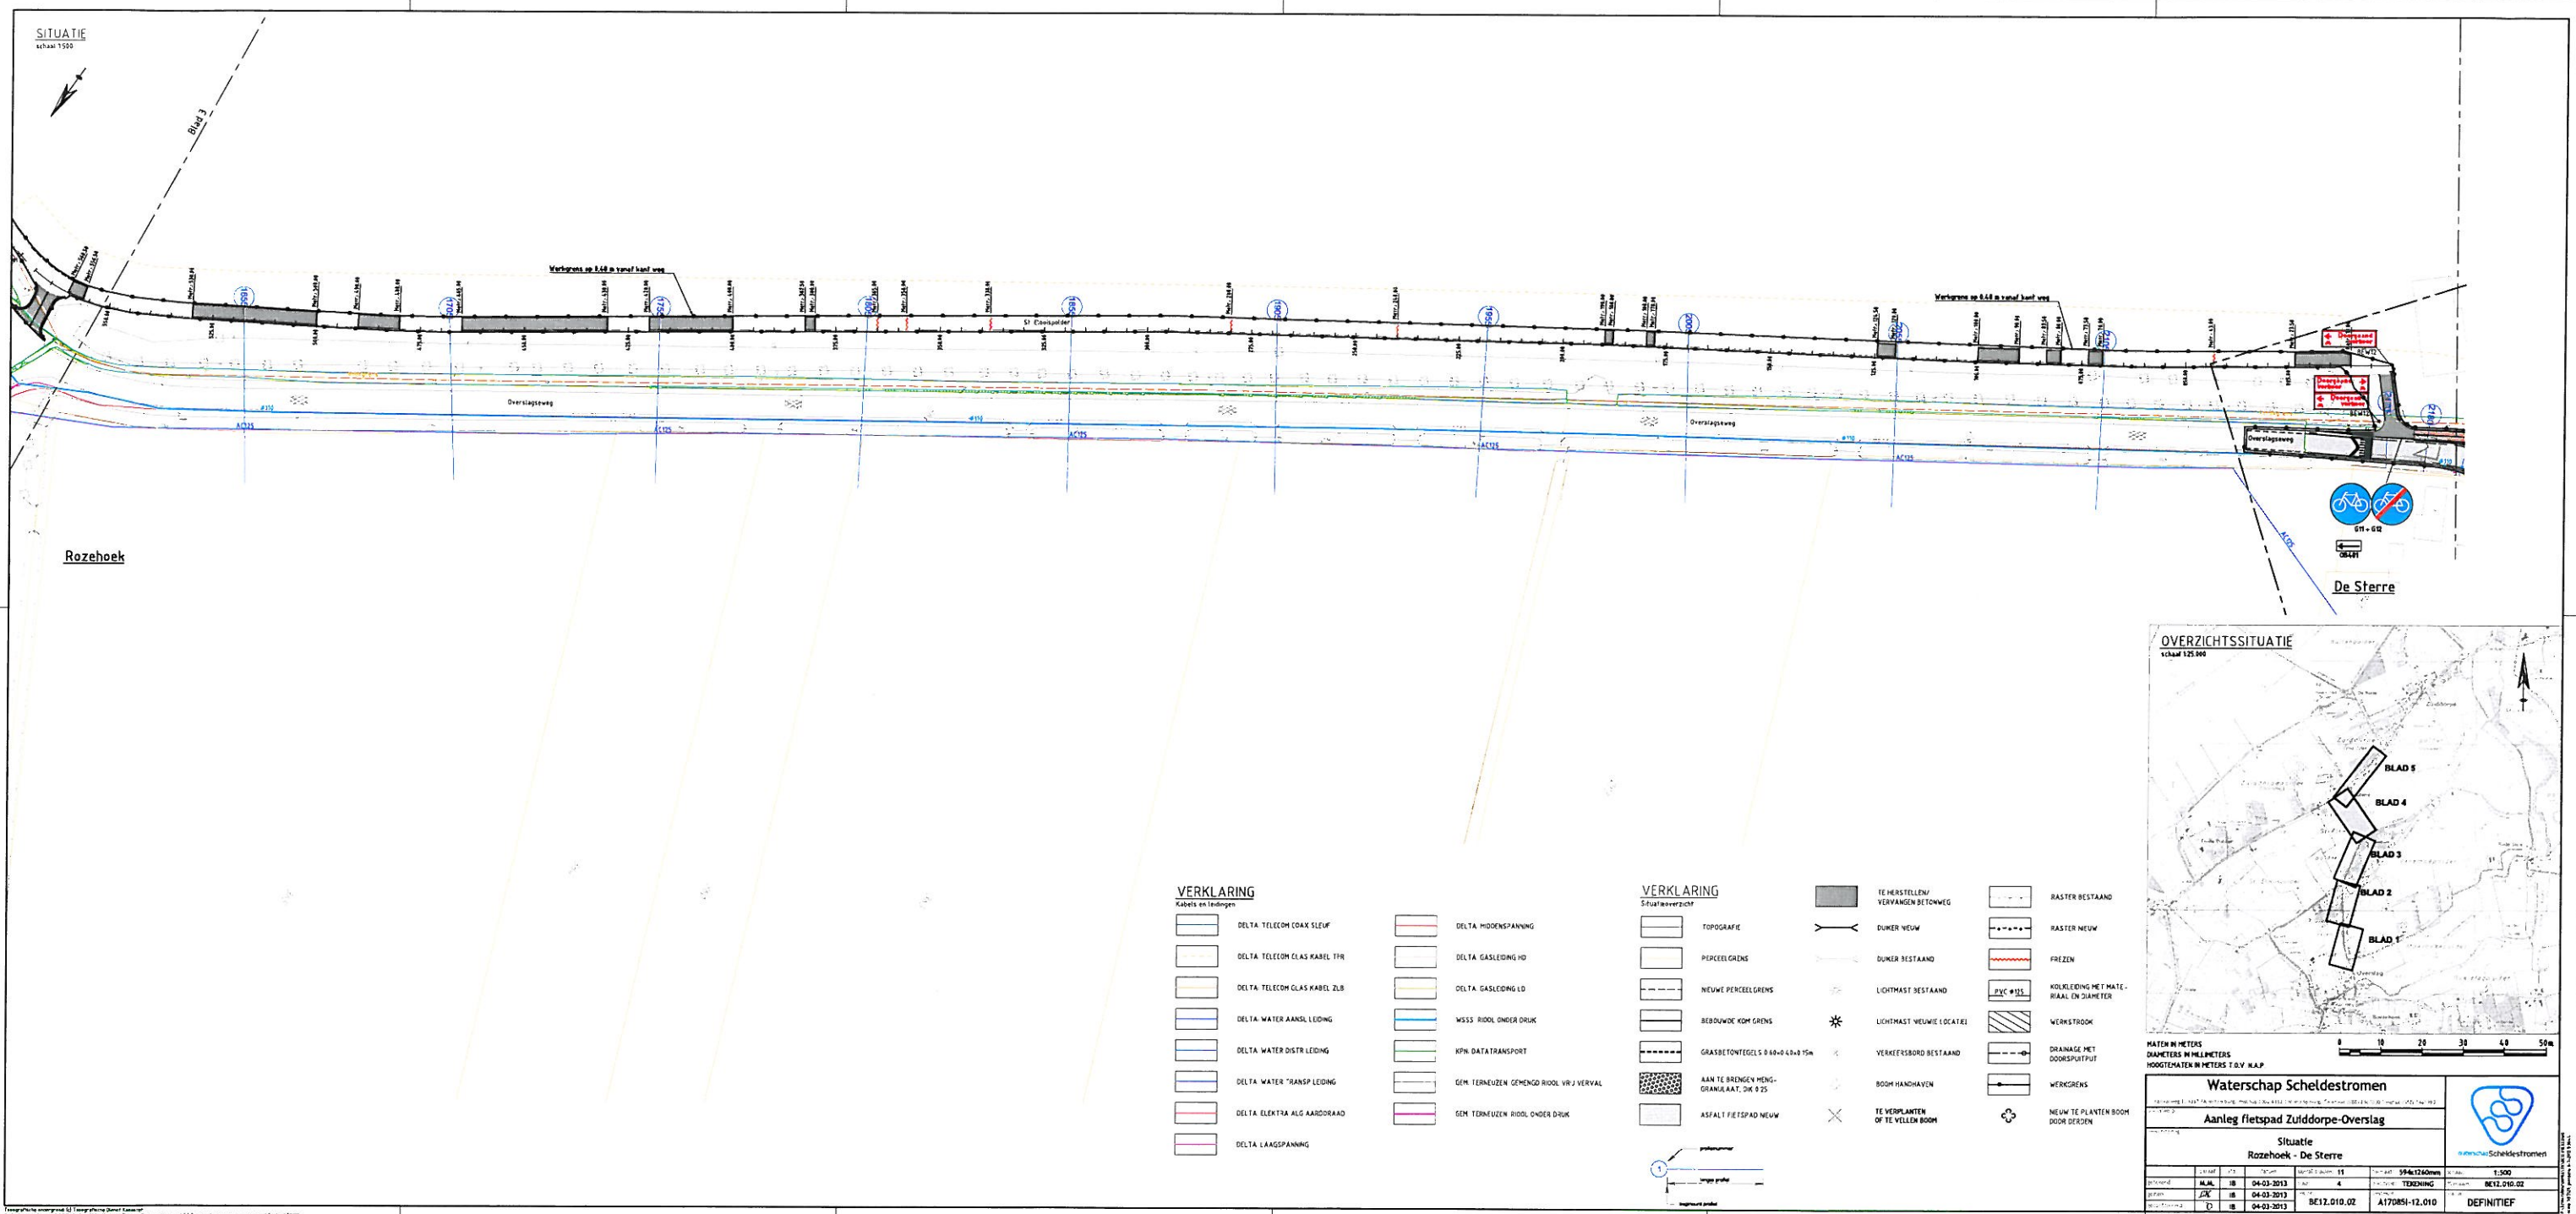

VERKLARING


Kabels en leidingen

- | | | | |
|--|-------------------------------|--|---|
| | DELTA TELEFOON COAX SLEUF | | DELTA HOUDSPANNING |
| | DELTA TELEFOON GLAS KABEL THB | | DELTA GASLEIDING HD |
| | DELTA TELEFOON GLAS KABEL ZLB | | DELTA GASLEIDING LD |
| | DELTA WATER AANSL. LEIDING | | WSSS RIOOL ONDER DRUK |
| | DELTA WATER DISTR. LEIDING | | KPH DATA TRANSPORT |
| | DELTA WATER TRANSP. LEIDING | | GEM. TERKEUIZEN GEMENGD RIOOL VRIJ VERVAL |
| | DELTA ELEKTRA ALG. AARDRAAD | | GEM. TERKEUIZEN RIOOL ONDER DRUK |
| | DELTA LAAGSPANNING | | |

VERKLARING

Situatieverzicht



- | | | | |
|--|---|--|--------------------------------------|
| | TOPOGRAFIE | | RASTER BESTAAND |
| | PERCEELGREN | | RASTER NIEUW |
| | NIEUWE PERCEELGREN | | FREZIN |
| | BEOOGDE KPH GREN | | KOLKLEIDING MET WATERAAL IN DIAMETER |
| | GRASBETONTegel 0.60x0.60x0.05m | | WERKSTROOK |
| | AAN TE BRENGEN HENG-GRANKLAAR, DIK 0.25 | | DRAINAGE MET DOORSPIJTPUT |
| | ASFALT FIETSPAD NIEUW | | WERKGREN |
| | TE HERSTELLEN/VERVANGEN BETONWEG | | NIEUW TE PLANTEN BOOM DOOR DORSEN |
| | DUIKER NIEUW | | |
| | DUIKER BESTAAND | | |
| | LICHTMAST BESTAAND | | |
| | LICHTMAST NIEUWE LOCATIE | | |
| | VERKEERSBORD BESTAAND | | |
| | BOOM HANDHAVEN | | |
| | TE VERPLANTER OF TE VELLEN BOOM | | |

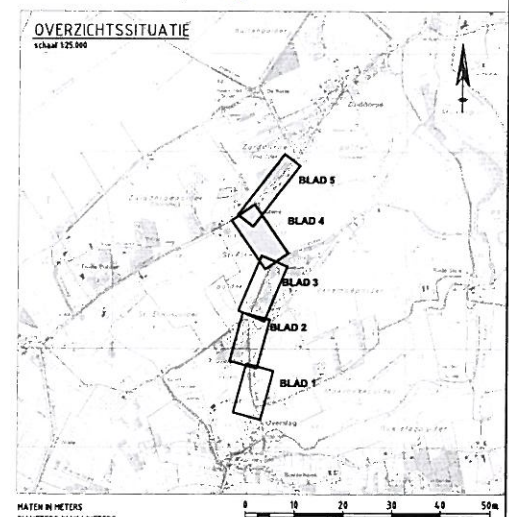

Waterschap Schelddestromen			
Aanleg fietspad Zuiddorpe-Overlag			
Situatie			
Rozehoek - De Sterre			

schaal 1:200

schaal 1:20

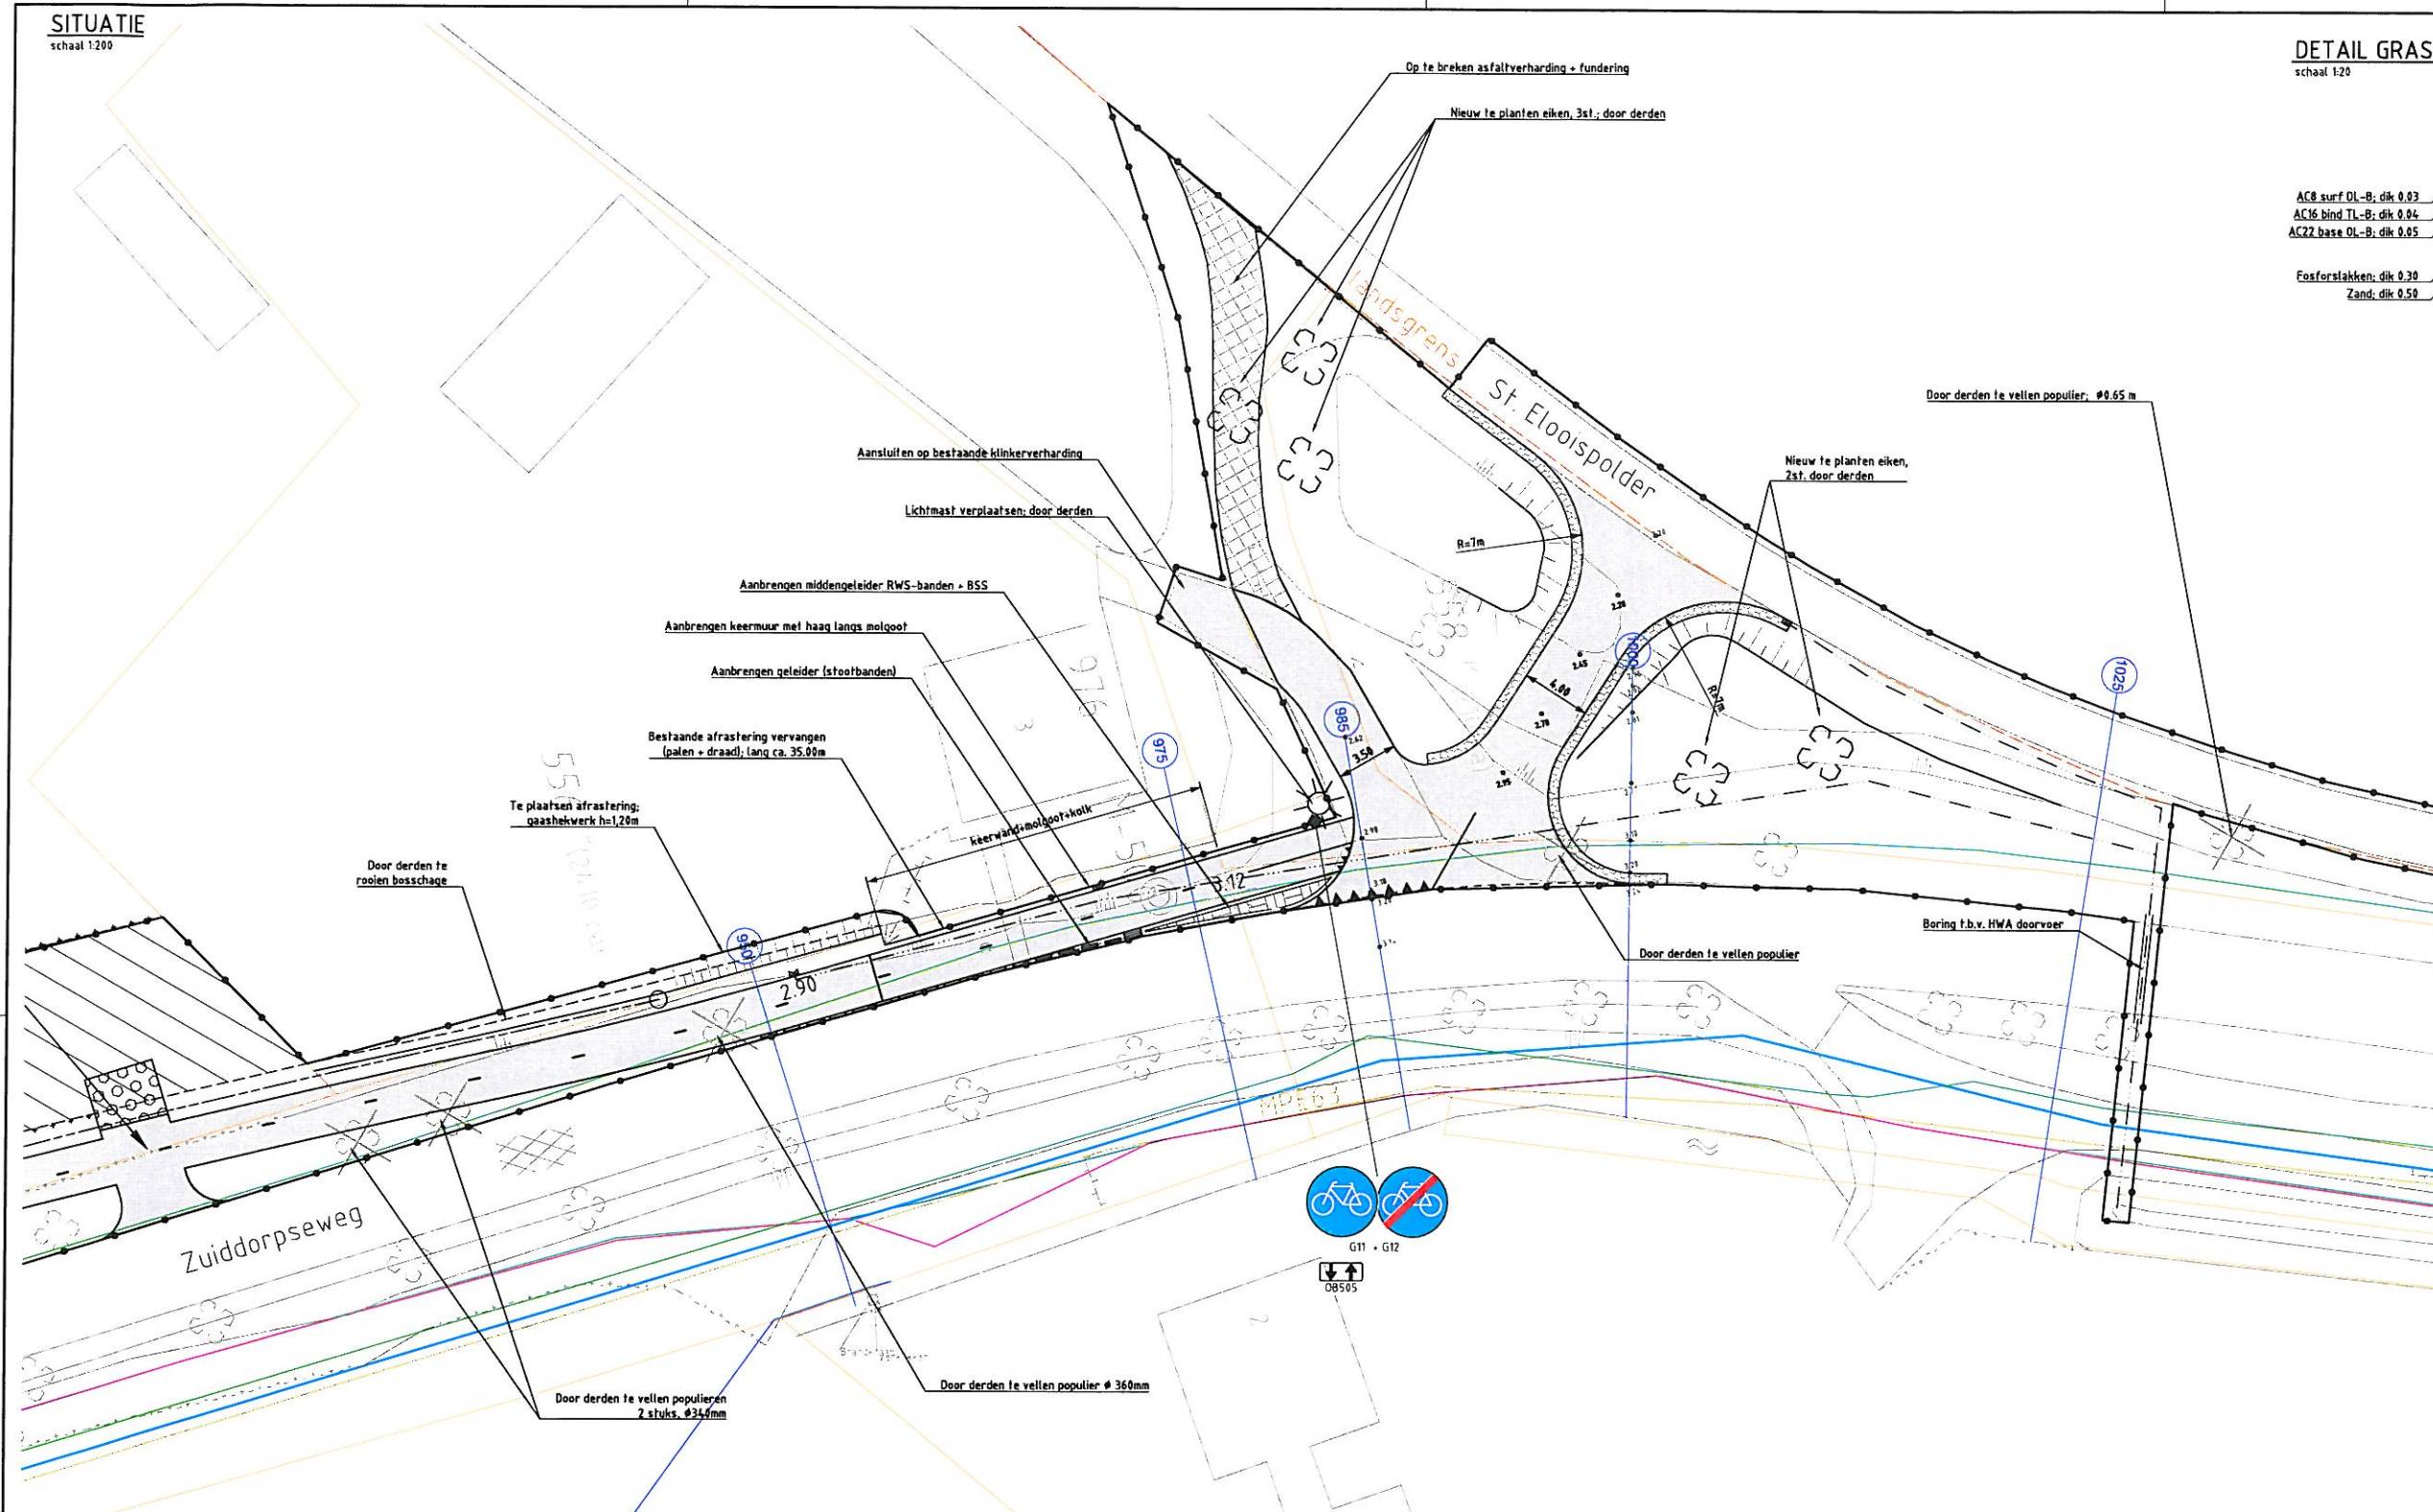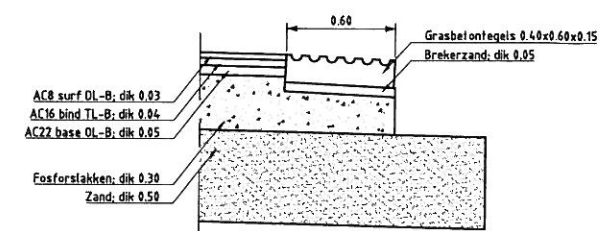


Kabels en leidingen

	DELTA: TELECOM COAX SLEUF		DELTA: MIDDENSPIJNING
	DELTA: TELECOM GLAS KABEL TFR		DELTA: GASLEIDING HD
	DELTA: TELECOM GLAS KABEL ZLB		DELTA: GASLEIDING LD
	DELTA: WATER AANSL LEIDING		WSSS RIJOL ONDER DRUK
	DELTA: WATER DISTR LEIDING		KPN DATATRANSPORT
	DELTA: WATER TRANSP LEIDING		GEM TERNEUZEN GEMENGD RIJOL VRIJ VERVAL
	DELTA: ELEKTRA ALG AARDDRAAD		GEM TERNEUZEN RIJOL ONDER DRUK
	DELTA: LAAGSPANNING		


	TOPOGRAFIE		DUIKER NIEUW
	PERCEELGRENS		DUIKER BESTAAND
	NIEUWE PERCEELGRENS		LICHTMAST BESTAAND
	BEBOUWDE KOM GRENS		LICHTMAST NIEUWE LOC
	GRASBETONTEGELS Ø 60xØ 40x0.15m		VERKEERSBORD BESTA
	AAN TE BRENGEN MENG-GRANULAAT, DIK 0.25		BOOM HANDHAVEN
	ASFALT FIETSPAD NIEUW		TE VERPLANTEN OF TE VELLE BOOM

	RASTER BESTAAND
	RASTER NIEUW
	FREZEN
	KOLKLEIDING MET MATERIAAL EN DIAMETER
	WERKSTROOK
	DRAINAGE MET DOORSPIJPUT
	WERKGRENS
	NIEUW TE PLANTEN BOOM DOOR DREPEL

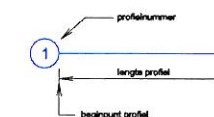

MATEN IN METERS
DIAMETERS IN MILLIMETERS
HOOGTEMATEN IN METERS T.O.V. N.A.P.






Aan te leggen vrijliggend fietspad Zuiddorpe-Overslag

[illegible]

Water schap Scheldestromer

	jaar/a	afg	datum	aantal bladen	11	formaat	A1	schaal	1:200 / 100

 

Waterschap Scheldestromen


Projectnaam: **Aan te leggen vrijliggend fietspad Zuiddorpe-Overslag**

Situatie in detail De Sterre



Waterschap Scheldestromen

type	paraaf	afd.	datum	aantal bladen: 11	formaat: A1	schaal: 1:200 / 100
getekend	M.M.	IB	04-03-2013	blad: 7	doc type: TEKENING	proje-naam: BE12.010.02
gezien	DE	IB	04-03-2013	tek no: BE12.010.02	besteld: A17085-12.010	status: DEFINITIEF
gecontroleerd	D	IB	04-03-2013			