


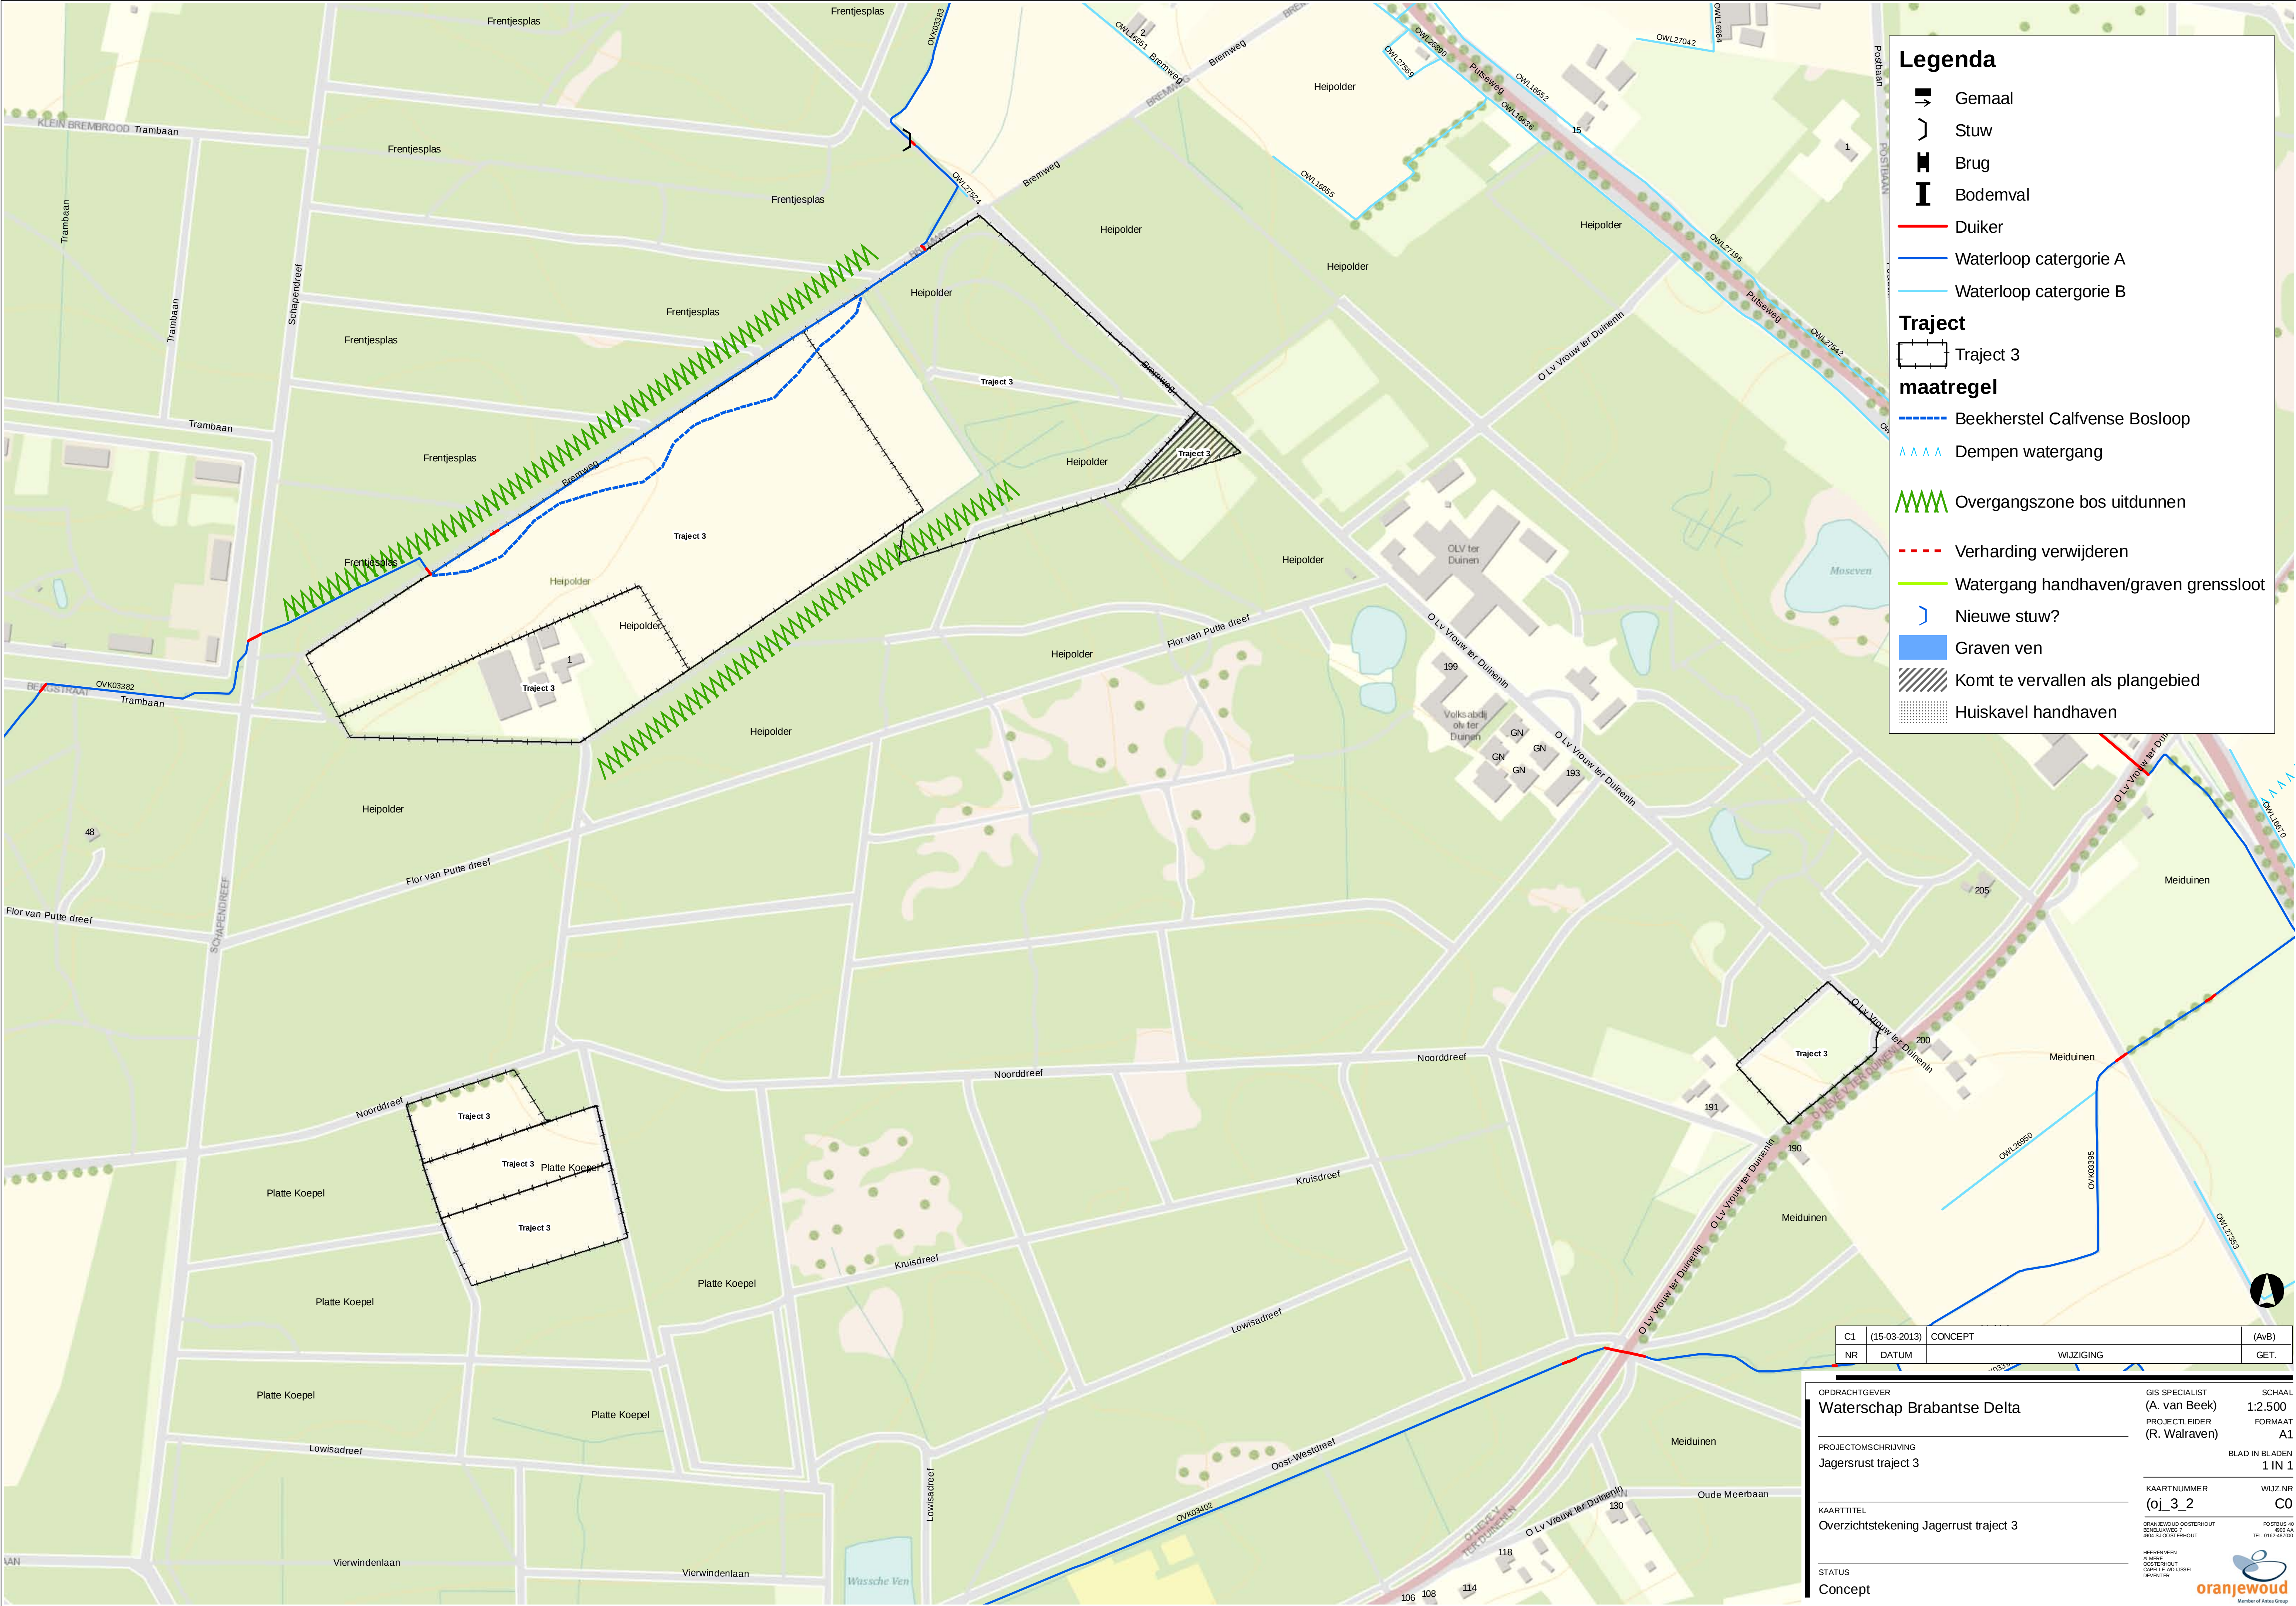

Legenda

- Gemaal
 - Stuw
 - Brug
 - Bodemval
 - Duiker
 - Waterloop categorie A
 - Waterloop categorie B
- Traject
- Traject 3
- maatregel
- Beekherstel Calfvense Bosloop
 - Dempen watergang
 - Overgangszone bos uitdunnen
 - Verharding verwijderen
 - Watergang handhaven/graven grenssloot
 - Nieuwe stuw?
 - Graven ven
 - Komt te vervallen als plangebied
 - Huiskavel handhaven

C1	(15-03-2013)	CONCEPT	(AvB)
NR	DATUM	WIJZIGING	GET.

OPDRACHTGEVER
Waterschap Brabantse Delta

PROJECTOMSCHRIJVING
Jagersrust traject 3

KAARTTITEL
Overzichtstekening Jagerrust traject 3

STATUS
Concept

GIS SPECIALIST
(A. van Beek)
PROJECTLEIDER
(R. Walraven)

KAARTNUMMER
(oj_3_2)

HEERENVEEN
ANNOOR
OOSTERHOUT
CONCEPTE
ADRIJN
DEVENTER

SCHAAL
1:2.500
FORMAAT
A1

BLAD IN BLADEN
1 IN 1

WIJZ.NR
C0

POSTBUS 40
4800 AA
TEL. 0162-487000

oranjewoud
Member of Antea Group