


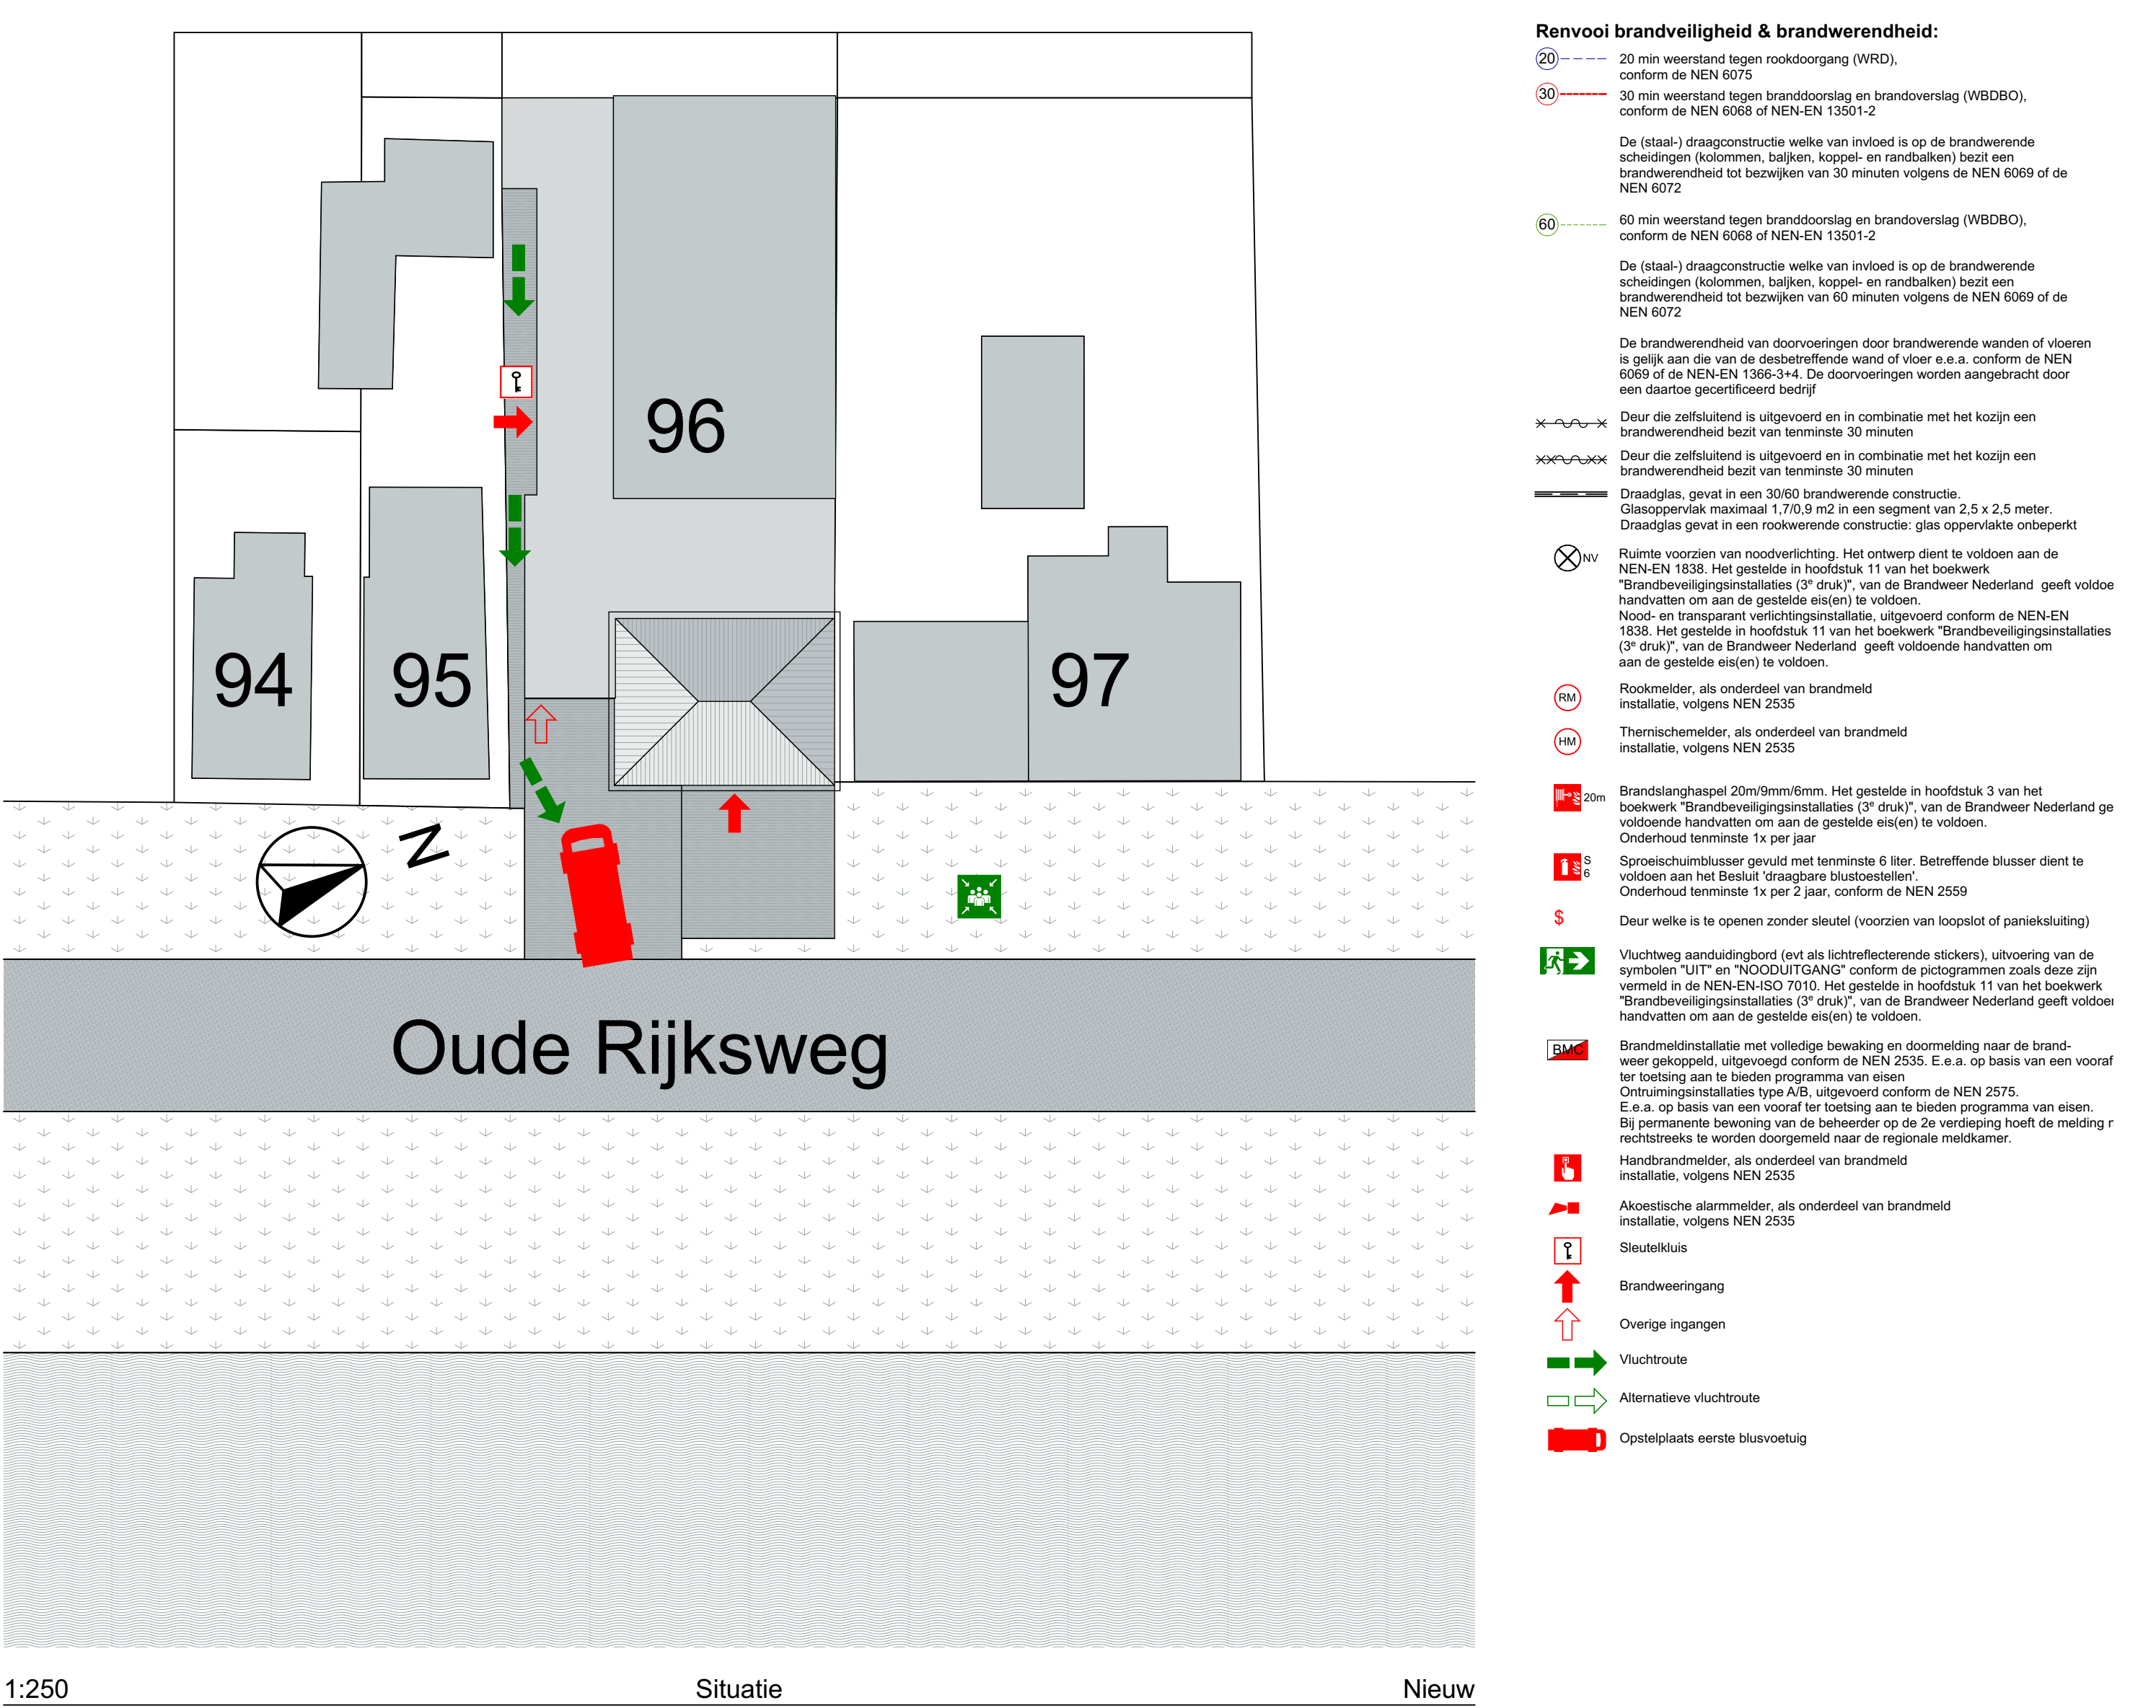

Fase:

Bouwaanvraag

Project: **Aanpassen indeling hotel**

Oude Rijksweg 96
1756 EM 1 Zand

Oprachtgever: **The Ark**

Oude Rijksweg 96
1756 EM 1 Zand

Contact: Dhr. V. Diklas
Telefoon: 06-20303198
e-mail: info@theark.nl

Werknummer: **1409**

Layoutnummer: **06**

Layoutnaam: **Situatie**

Ontwerp: ing. R.T.A. Schipper

Datum: Door: Omschrijving:
A: 30-01-2014 RS gebruikvergunning
B: 26-02-2014 RS Aanpassingen nav memo 19-02-14
C: -- -- --
D: -- -- --
E: -- -- --
F: -- -- --
G: -- -- --

filenamen: 20140225 VO.sh
last saved: 26-2-2014 (11:05uur)