


VERZONDEN 20 MAART 2014

DATUM
UW BRIEF VAN 18 februari 2014
UW KENMERK
ONS KENMERK VG/U
INGEKOMEN NR. I1401352
ONDERWERP Watervergunning

CONTACTPERSOON R. Verhoef
DOORKIESNUMMER 088 - 97 43 086
E-MAILADRES r.verhoef@wshd.nl
BIJLAGEN vergunning met nr. D0025254



I1401861

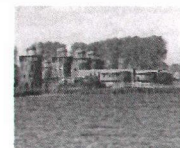

waterschap
**Hollandse
Delta**

Heijmans Wegen B.V.
T.a.v. de heer J.H.A. van Wanrooij
Postbus 8093
3301 CB DORDRECHT

Geachte heer Van Wanrooij

Naar aanleiding van uw aanvraag is besloten Heijmans Wegen B.V. een vergunning te verlenen voor het aansluiten van Abri's op het openbare verlichtingsnetwerk ter hoogte van de Sophialaan te Hendrik-Ido-Ambacht.

De vergunning met nummer D0025254 treft u als bijlage aan.

De mogelijkheid bestaat dat tegen het besluit bezwaar wordt gemaakt. Ook kan het verzoek worden ingediend om een voorlopige voorziening. Hiervoor verwijzen wij u naar de aandachtspunten die zijn bijgevoegd bij de vergunning.

Met nadruk wijzen wij u erop dat de uitvoering van de werkzaamheden, waartoe vergunning is verleend, gedurende de genoemde bezwaartermijn geheel voor uw risico komt.

Wij adviseren u deze brief bij de vergunning te bewaren. Voorts verzoeken wij u bij correspondentie het nummer van de vergunning te vermelden.

Aan deze vergunning zijn geen leges verbonden.

Heeft u naar aanleiding van deze brief nog vragen, dan kunt u contact opnemen met de medewerker zoals genoemd boven aan deze brief.

Hoogachtend,
namens dijkgraaf en heemraden,

ing. H.A. Zevenbergen-Barendregt
teamleider vergunningverlening

Handelsweg 100
2988 DC Ridderkerk
Postadres Postbus 4103
2980 GC Ridderkerk
telefoon 088 974 30 00
fax 088 974 30 01
internet www.wshd.nl
info@wshd.nl



waterschap
**Hollandse
Delta**

Watervergunning

Aanhef

Dijkgraaf en heemraden van waterschap Hollandse Delta hebben op 18 februari 2014 een aanvraag om een vergunning ontvangen van Heijmans Wegen B.V. De aanvraag betreft het uitvoeren van handelingen in een waterstaatswerk of beschermingszone, waarvoor krachtens verordening van het waterschap vergunning is vereist.

Besluit

Gelet op de bepalingen van de Waterwet, het Waterbesluit, de Keur voor waterschap Hollandse Delta 2009, de Algemene wet bestuursrecht en de hieronder vermelde overwegingen besluiten dijkgraaf en heemraden als volgt:

- I De gevraagde vergunning aan Heijmans Wegen B.V., postbus 8093, 3301 CB te Dordrecht, of diens rechtverkrijgende(n), te verlenen. De vergunning betreft het aansluiten van ABRI's op het openbare verlichtingsnetwerk ter hoogte van de Sophialaan te Hendrik-Ido-Ambacht.
- II De vergunning te verlenen voor onbepaalde tijd voor het hebben en onderhouden van de werken genoemd onder besluit I.
- III De onder besluit I genoemde werkzaamheden niet uit te mogen voeren in de periode van 1 oktober tot 1 april daaropvolgend.
- IV De vergunning te verlenen voor de realisatie van de werken genoemd onder besluit I voor een periode van drie jaar, gerekend vanaf het moment dat de vergunning in werking treedt.
- V De gewaarmerkte tekeningen zoals opgenomen in bijlage II deel te laten uitmaken van deze vergunning.
- VI Aan de vergunning de opgenomen voorschriften te verbinden.

Ondertekening

Ridderkerk, d.d.

20 MAART 2014


Namens dijkgraaf en heemraden,

ing. I.J. Dekker
afdelingshoofd Vergunningverlening

Afschrift

Een afschrift van deze vergunning is gezonden aan het college van burgemeester en wethouders van de gemeente Hendrik-Ido-ambacht, gemeente@h-i-ambacht.nl.

Handelsweg 100
2988 DC Ridderkerk
Postadres Postbus 4103
2980 GC Ridderkerk
telefoon 088 974 30 00
fax 088 974 30 01
internet www.wshd.nl
info@wshd.nl

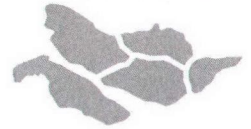

waterschap
**Hollandse
Delta**

Voorschriften

Ten aanzien van de aanvang en voltooiing van de werkzaamheden


1. De aanvang van de werkzaamheden moet ten minste één week van tevoren aan de afdeling Handhaving worden gemeld via het waterschapsloket. Het waterschapsloket is bereikbaar onder telefoonnummer 0900 2005005 (10 ct/min) of per e-mail 2005005@wshd.nl.
2. Voor aanvang van de werkzaamheden dient een naam en telefoonnummer van een contactpersoon, die in geval van calamiteiten door het waterschap bereikt kan worden, te worden gemeld bij het waterschapsloket.
3. Zonder de schriftelijke toestemming van het waterschap mag het werk niet worden gewijzigd, uitgebreid of verwijderd.
4. Indien ten behoeve van onderhoud enige grondroering, ophoging of vernieuwing moet worden gedaan moet ten minste één week van tevoren en anders zo vroeg als mogelijk dit schriftelijk worden gemeld aan de afdeling Handhaving.

Ten aanzien van uitvoering en revisie

5. Tijdens de uitvoering van het werk dient een exemplaar van deze vergunning met gewaarmerkte tekeningen op het werk aanwezig te zijn.
6. De werken moeten worden uitgevoerd overeenkomstig de bij deze vergunning behorende en als zodanig gewaarmerkte bijlagen, behoudens de uit de voorschriften voortvloeiende wijzigingen en/of aanvullingen.
7. Na het gereedkomen van de werken moeten binnen 2 maanden de revisietekeningen conform het Rijksdriehoeksstelsel bij voorkeur digitaal of anders in drievoud aan de afdeling Handhaving worden toegezonden.

Ten aanzien van grondroeringen

8. Grondroeringen behoren tot het strikt noodzakelijke te worden beperkt. Eventuele nazakkingen, voor zover die het gevolg zijn van de vergunde werkzaamheden, moeten door en op kosten van de vergunninghouder worden hersteld.
9. Alvorens met graafwerkzaamheden te beginnen moet de vergunninghouder zich ter plaatse op de hoogte stellen van de positie van aanwezige kabels en leidingen.
10. Ingravingen moeten op een zodanige wijze worden gemaakt, dat de taluds van de gemaakte ingravingen niet mogen afschuiven.
11. Alvorens met de werkzaamheden wordt aangevangen moet het grasgewas kort worden afgemaaid en de bezoding worden afgenomen.
12. De eventueel overblijvende grond en alle uit ontgravingen komend puin of andere voorwerpen moet door de vergunninghouder worden afgevoerd.
13. De verschillende grondsoorten moeten gelijkmatig worden aangebracht, deze grond moeten goed worden verdicht in lagen van 0,20 m tot het oorspronkelijke maaiveld.
14. De conusweerstand van goed verdichte grond moet ten minste gelijk zijn aan 0,20 MPa per 10 mm of ten minste 4 MPa.

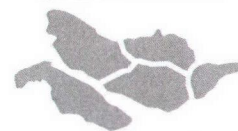

waterschap
**Hollandse
Delta**

Ten aanzien van de afwerking

15. Het oppervlak moet geheel in overeenstemming met de omgeving worden afgewerkt en bekleed en eventuele verharding dient in de oorspronkelijke staat hersteld te worden.
16. Losse materialen, planken e.d., die geen deel uitmaken van de werken waarvoor vergunning is verleend, moeten ten genoegen van de afdeling Handhaving worden verwijderd.



waterschap
**Hollandse
Delta**

Aanvraag en overwegingen

Aanleiding

Om een aantal abri's te kunnen voorzien van de benodigde elektriciteit voorziening gaat de vergunninghouder elektra kabels leggen. De werkzaamheden vinden plaats binnen de zonering van een waterkering waarvoor een vergunning noodzakelijk is.

Voor een situatieschets van de locatie van de activiteiten wordt verwezen naar bijlage I.

Handelingen waarvoor vergunning wordt aangevraagd

Voor het uitvoeren van handelingen in waterstaatswerken en beschermingszones is op grond van artikel 4.1.1 van de Keur van waterschap Hollandse Delta 2009 een vergunning vereist.

De werkzaamheden worden uitgevoerd in de waterkering plaatselijk bekend als Betuwetunnel. Deze waterkering is een primaire waterkering volgens de legger van waterschap Hollandse Delta.

Toetsing van de aanvraag aan de doelstellingen van het waterbeheer

Werken of werkzaamheden worden getoetst aan de doelstellingen van de Waterwet. Deze doelstellingen, die richtinggevend zijn bij de uitvoering van het waterbeheer, zijn als volgt geformuleerd:

- a. voorkoming en waar nodig beperking van overstromingen, wateroverlast en waterschaarste, in samenhang met
- b. bescherming en verbetering van de chemische en ecologische kwaliteit van watersystemen en
- c. vervulling van maatschappelijke functies door watersystemen.

Deze doelstellingen vormen in onderlinge samenhang de basis voor vergunningverlening en zijn geconcretiseerd via wettelijk vastgestelde normen en aanvullend beleid ten aanzien van de veiligheid, waterkwantiteit, waterkwaliteit en maatschappelijke functievervulling door watersystemen. De uitwerking hiervan vindt plaats in aanvullende regelgeving (onder andere de Keur van waterschap Hollandse Delta), in water- en beheersplannen op grond van hoofdstuk 4 van de Waterwet en in beleidsregels.

De vastgestelde normen en beleid zijn richtinggevend bij de toetsing of een aangevraagde handeling verenigbaar is met de doelstellingen voor het waterbeheer. Een vergunning wordt verleend indien werken of werkzaamheden zich niet verzetten tegen de doelstellingen van het waterbeheer en het mogelijk is om de belangen van het waterbeheer door het verbinden van voorschriften en beperkingen voldoende te beschermen.

Aanvragen voor een vergunning op grond van de Keur voor werken en werkzaamheden in en nabij waterstaatswerken worden getoetst op:

- effecten op het falen of verslechteren van de functie van waterstaatswerken en daaruit voortvloeiend het totale watersysteem;
- effecten op de (toekomstige) mogelijkheden van het doelmatig beheer en onderhoud van het waterstaatswerken en beschermingszones.

Overwegingen ten aanzien van de waterkering

De werkzaamheden vinden plaats binnen de zonering van een primaire waterkering. Gezien de locaties van de abri's en de infrastructuur waarop aangesloten moet worden is een tracé gelegen buiten de zonering van de waterkering niet mogelijk.

Constructie en uitvoering

De werkzaamheden bestaan uit het graven van sleuven op een viertal locaties met een maximale sleuflengte van 7,00 meter, met een maximale diepte van 1,00 meter ten opzichte van het huidige maaiveld. Vervolgens wordt de kabel

gelegd en aangesloten op een nabij staande openbare verlichting mast, de sleuf aangevuld en verdicht en de oorspronkelijke verharding teruggebracht.

Effecten op relevante faalmechanismen

De daadwerkelijke waterkering ter plaatse van de werkzaamheden bestaat uit een tunnelbak met daarin een afsluitbare doorgang. Deze tunnelbak is gelegen op grote diepte waardoor de werkzaamheden geen invloed hebben op de relevante faalmechanismen van de waterkering.

Slotoverweging

Bij het naleven van de aan dit besluit verbonden voorschriften en gelet op het individuele belang van de vergunninghouder wordt de inbreuk op het waterstaatswerk aanvaardbaar geacht en zijn er vanuit het waterschap geen bezwaren tegen het verlenen van de gevraagde vergunning.

Procedure

De aanvraag is op 18 februari 2014 door het waterschap ontvangen en geregistreerd onder nummer I1401352.

De ingediende aanvraag bevat de volgende stukken:

- aanvraagformulier;
- 5 tekeningen met kenmerk I1401352.

De voorbereiding van deze vergunning heeft conform het gestelde in afdeling 4.1.2 van de Algemene wet bestuursrecht (Awb) plaatsgevonden.



waterschap
**Hollandse
Delta**




waterschap
**Hollandse
Delta**


Aandachtspunten

- I De vergunninghouder moet er rekening mee houden dat er naast de onderhavige vergunning, voor de handelingen waarop de vergunning betrekking heeft, tevens andere vergunning(en) en/of ontheffing(en) en/of een meldingsplicht vereist kunnen zijn.
- II Het hebben van deze vergunning ontslaat de houder niet van de verplichting om de redelijkerwijs mogelijke maatregelen te treffen teneinde te voorkomen dat derden ten gevolge van het gebruikmaken van de vergunning schade lijden.
- III Indien het vergunningplichtige werk in andere handen mocht overgaan – bijvoorbeeld door verkoop, erfopvolging, overdracht van gebruiksrecht of anderszins – moet wijziging van de tenaamstelling van de vergunning schriftelijk worden aangevraagd bij het college van dijkgraaf en heemraden van waterschap Hollandse Delta. Het verzoek moet worden gedaan binnen vier weken na de rechtsopvolging.
- IV Op grond van de Algemene wet bestuursrecht kan een (rechts)persoon, wiens belang rechtstreeks bij de vergunning is betrokken, gedurende een periode van zes weken vanaf de dag na bekendmaking, tegen dit besluit een bezwaarschrift indienen. Het bezwaarschrift moet worden gericht aan college van dijkgraaf en heemraden van waterschap Hollandse Delta, Postbus 4103, 2980 GC Ridderkerk.
- V De vergunning treedt in werking na bekendmaking. Op grond van artikel 6:16 Algemene wet bestuursrecht schorst het bezwaar de werking van dit besluit niet. Gelet hierop kan, na indiening van het bezwaarschrift, gedurende de bezwaartermijn ook een verzoek om een voorlopige voorziening worden ingediend op grond van artikel 8:81 Algemene wet bestuursrecht. In geval een voorlopige voorziening wordt ingediend, treedt de vergunning niet in werking voordat op dit verzoek is beslist. Het verzoek tot het treffen van een voorlopige voorziening moet worden gericht aan de Voorzieningenrechter van de sector bestuursrecht van de Rechtbank Rotterdam, Postbus 50950, 3007 BL Rotterdam of digitaal via <http://loket.rechtspraak.nl/bestuursrecht>.


Wij verzoeken u vriendelijk om een afschrift van het verzoek tot het treffen van een voorlopige voorziening toe te zenden aan het college van dijkgraaf en heemraden van waterschap Hollandse Delta, Postbus 4103, 2980 GC Ridderkerk.
- VI Voor vragen omtrent deze vergunning kunt u contact opnemen met het waterschap via het waterschapsloket op nummer 0900 2005 005 (10 ct/min).

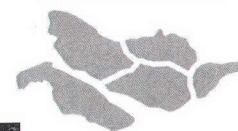


Bijlage I Locatie projectgebied

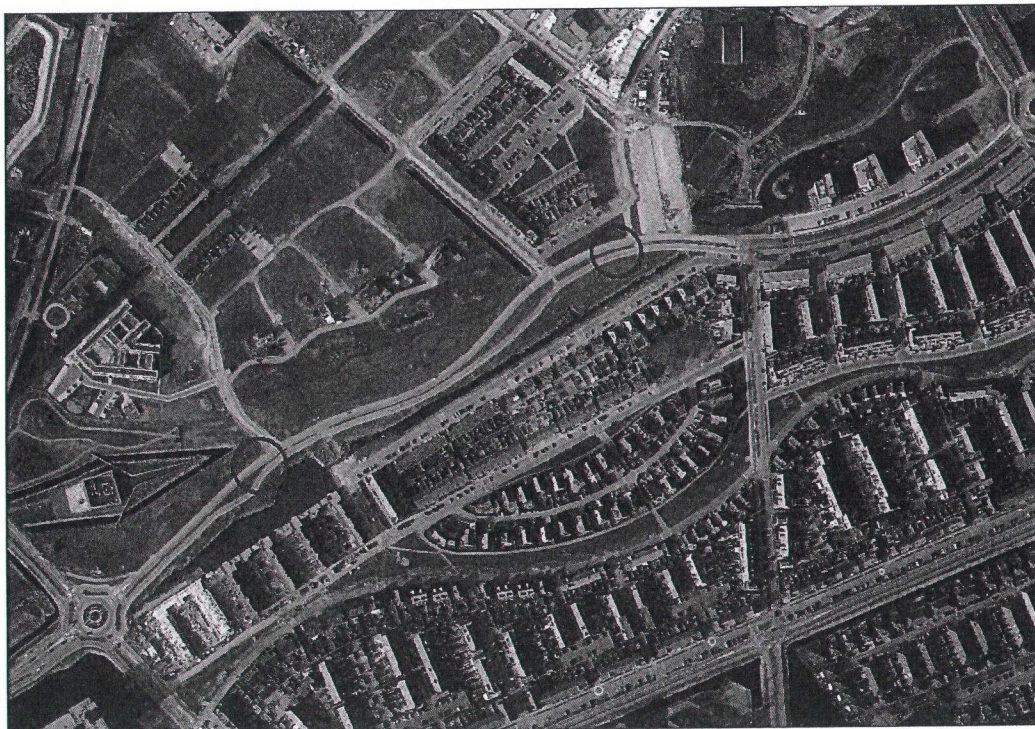

waterschap
**Hollandse
Delta**

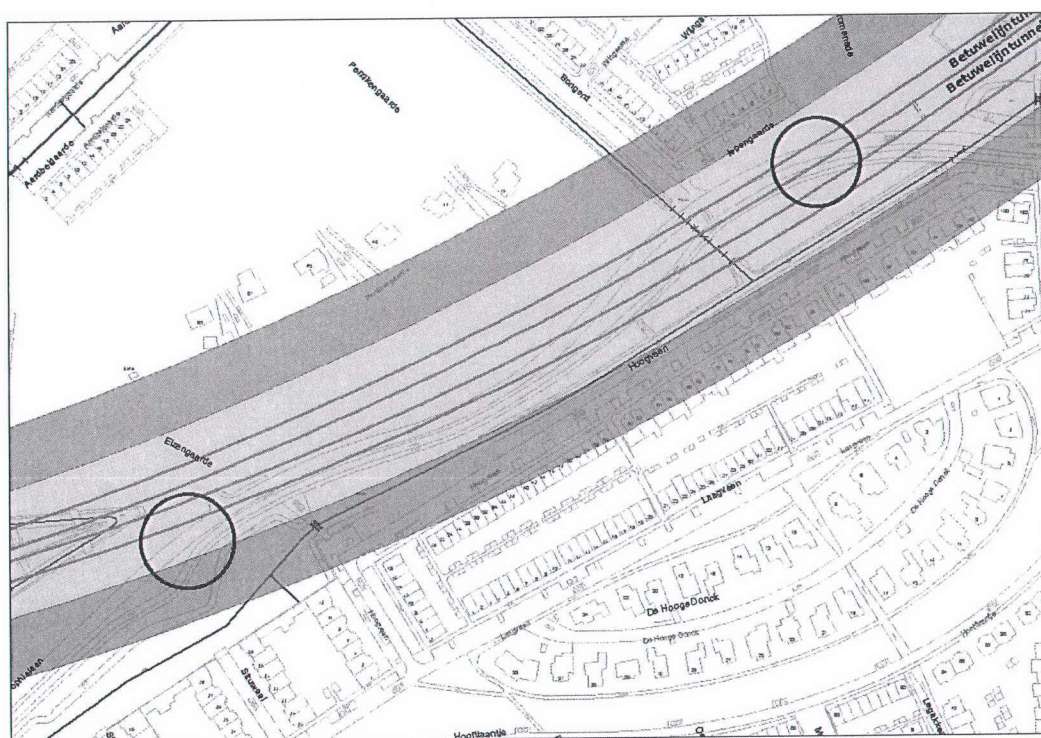

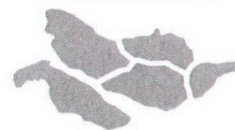

waterschap
**Hollandse
Delta**

Bijlage II Gewaarmerkte tekeningen

- tekeningnummer 01 topografische situatie, d.d. 12-06-2013, kenmerk I1401352;
- tekeningnummer 5-331521, d.d. 15-10-2013, kenmerk I1401352;
- tekening abri (noordzijde weg) t.h.v. Iepengarde 8, d.d. 29-01-2014, kenmerk I1401352;
- tekening abri (zuidzijde weg) t.h.v. Iepengarde 8, d.d. 29-01-2014, kenmerk I1401352.



Behoort bij besluit

D 0025254

Krommeweg

HENDRIK-IDO-AMBACHT

Laan van Welhorst

Sophialaan

Sophialaan

Locatie te verwijderen Abri ZW JNDREC T

Waterschap Hollandse Delta

I 14 01352 .

MME	Eerste Uitgave	A	12-06-13
GETEKEND	OMSCHRIJVING	VERSIE	DATUM

ADVISEURS EN INGENIEURS

STATUS

Definitief Bestek

PROJECTOMSCHRIJVING

HOV-Halte Laan van Welhorst en Sophialaan
Topografische Situatie

OPDRACHTGEVER

Projectorganisatie De Volgerlanden

PROJECTNUMMER

ONDERDEEL

RIB1301200

TEK. NO.

SCHAAL

GET

ACC.

01

1:10.000

MMe

HRv

BLAD NO.

FORMAAT

DATUM

VERSIE

01

A4

12-06-2013

A



Advin

Advin BV
regio Zuidwest
Postbus 180
2990 AD Barendrecht
Trondhelm 11
2993 LE Barendrecht
+31 (0)180 644 088
+31 (0)180 644 099
zuidwest@advin.nl
www.advin.nl

LID.:-

Behoort bij besluit 22

D = 0025254

AB21

persing 4 m/2. FIETSPAD

OV 4 x 6CU 107064
B

KABEL UIT LICHTMAST HIBLEN

Waterschap Hollandsche Delta

I 14 01352. -


THV IEPEN GARDEN
H/10



Formaat: A3
Schaal: 1:100
Datum: 29/01/2014

Op de topografische gegevens zijn auteursrechten voorbehouden

21024500

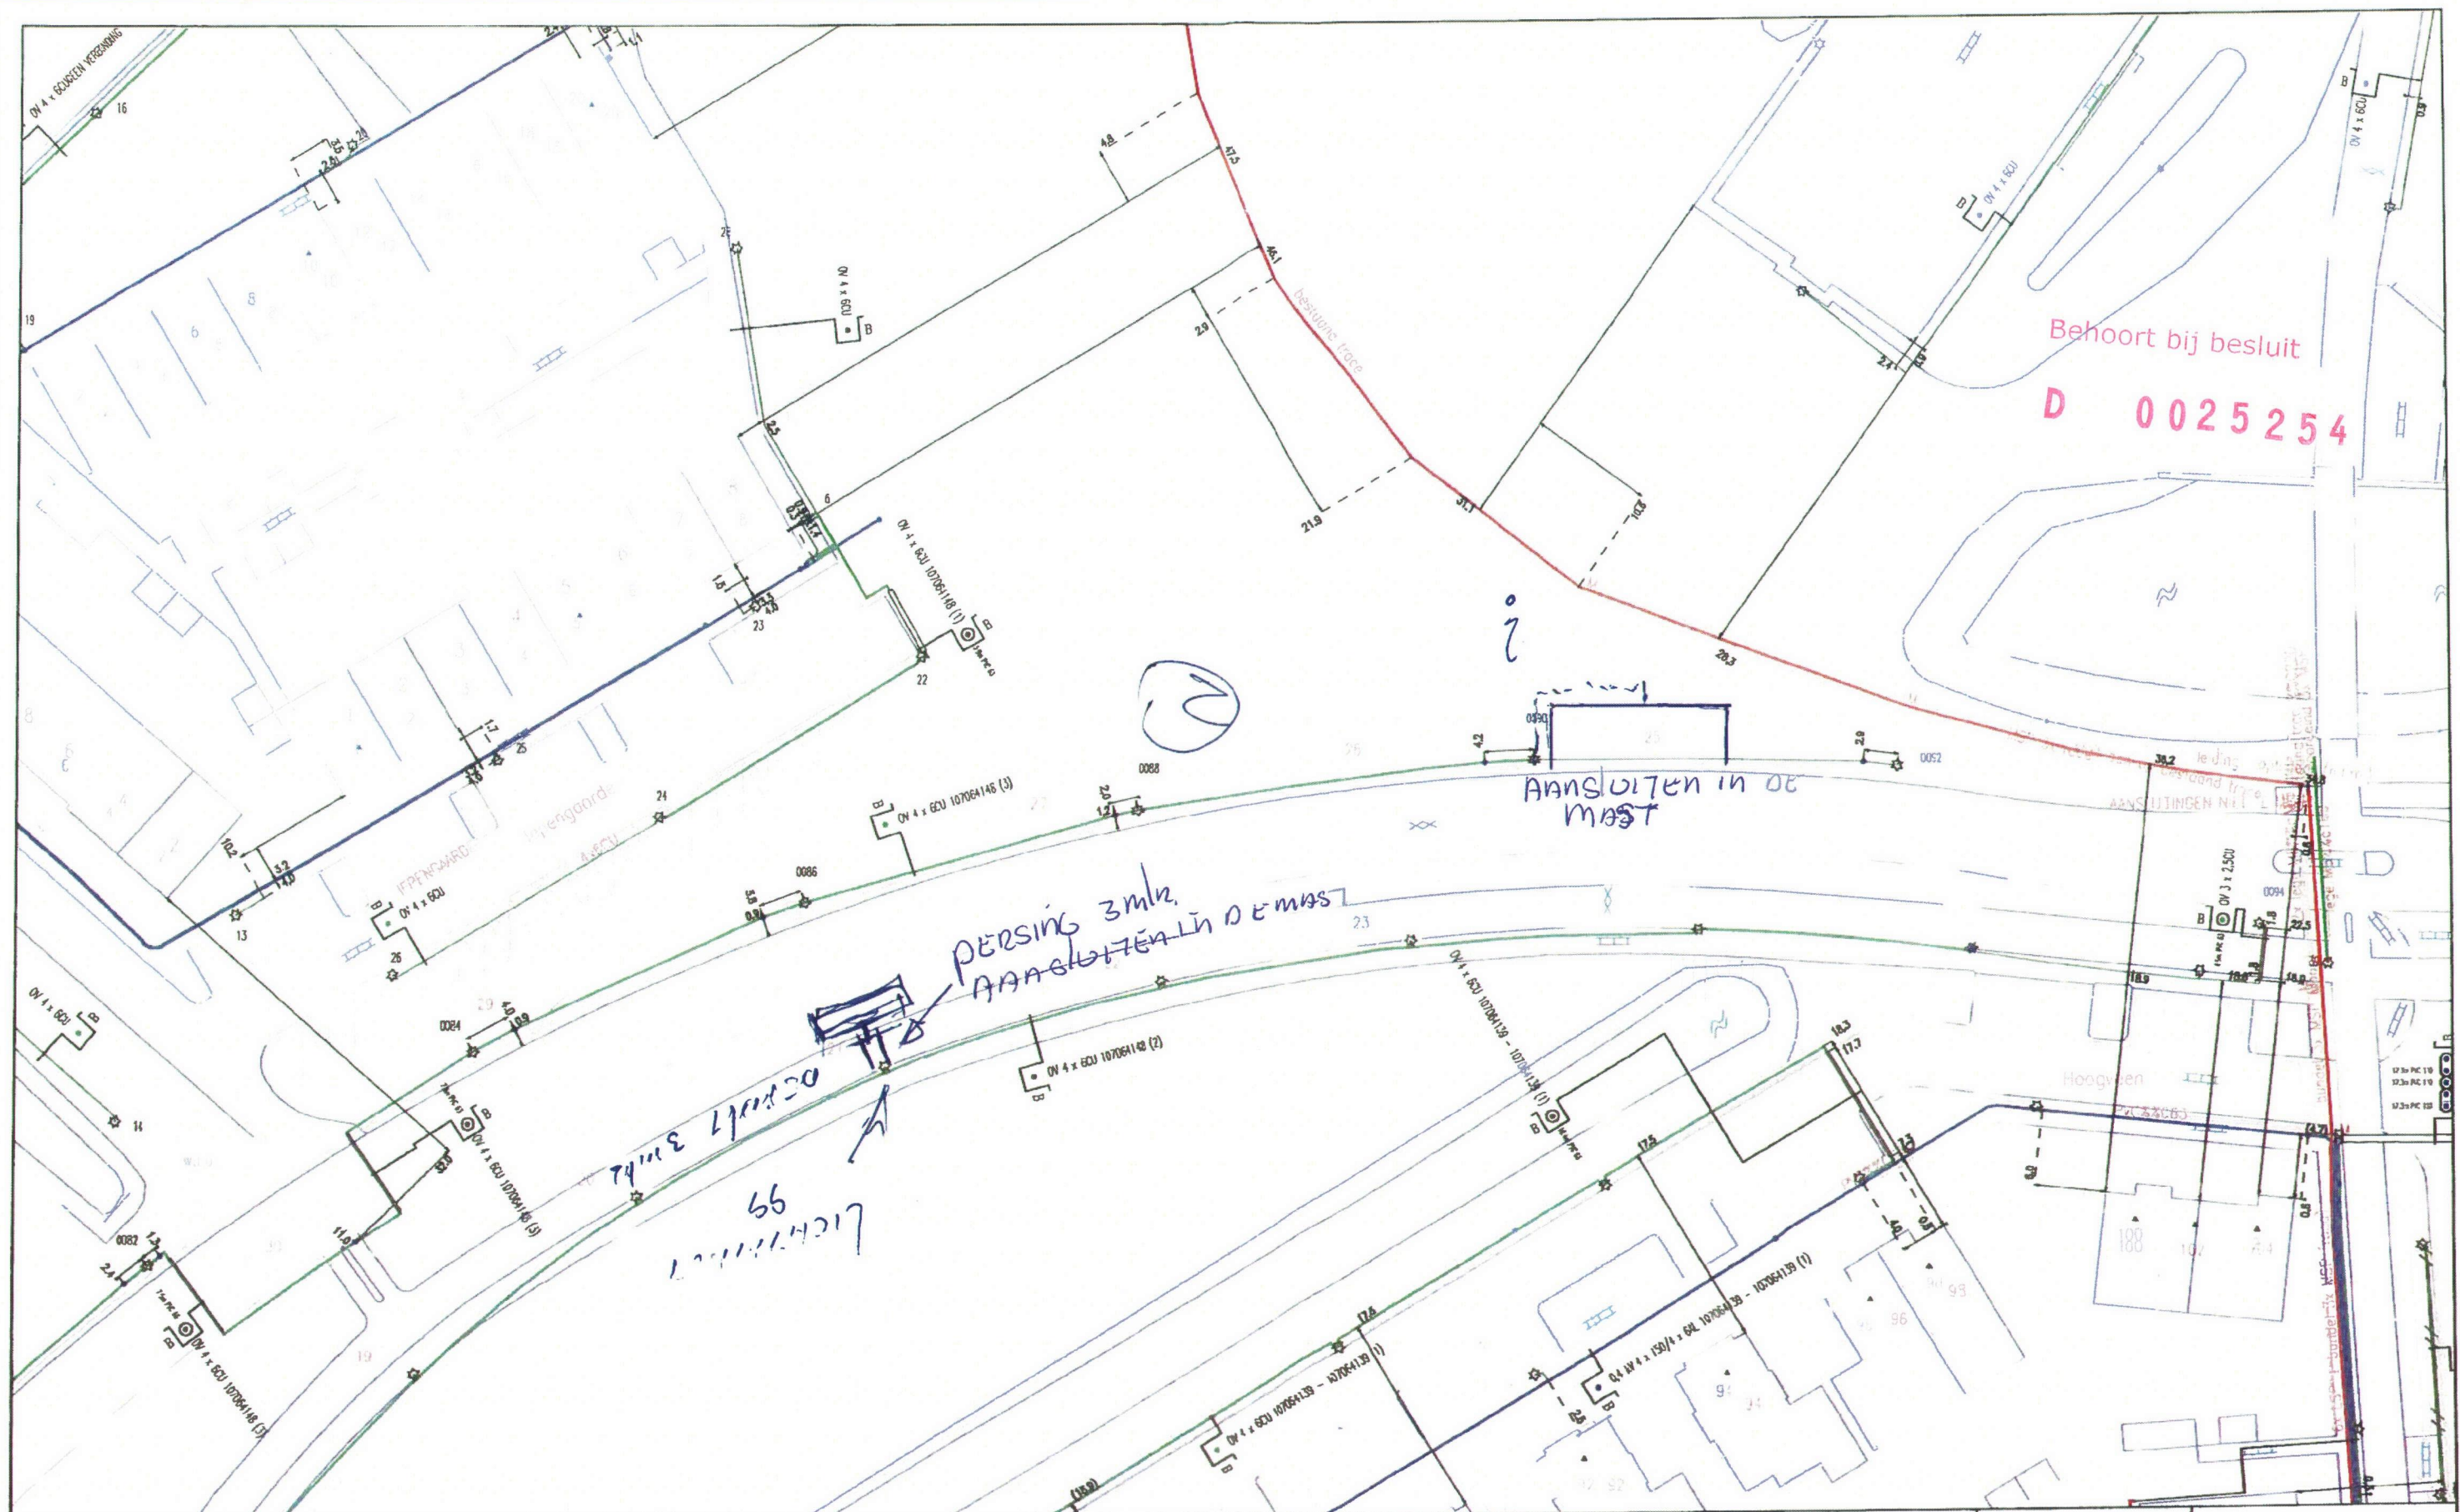

Behoort bij besluit
D 0025254

Aansluiten in de mast

persing 3ml.
aansluiten in de mast

thv Lepengarde 8
5-331521

GEEN AFTAKH MOET MAKTIJG BREUKT

Waterschap Hollands Delta

1401352. -

thv lepengarde 8, H-I-AMBACHT
5-331521 (1van2), Sophialaan
2x nieuw OV 1x6A abri (totaal 4x)



STEDIN
Formaat: A3
Schaal: 1:500
Datum: 15/10/2013

Op de topografische gegevens zijn auteursrechten voorbehouden

28.3

Behoort bij besluit

D_e 0025254

0090

4.2

25

AB21

KABEL AANSLUITEN IN MAST



Waterpassen Nederlandse Delft

I 14 01352. -

E HV IEPEN GATREDE O
H-I.A



STEEDIN

Formaat: A3

Schaal: 1:100

Datum: 29/01/2014

Op de topografische gegevens zijn auteursrechten voorbehouden