
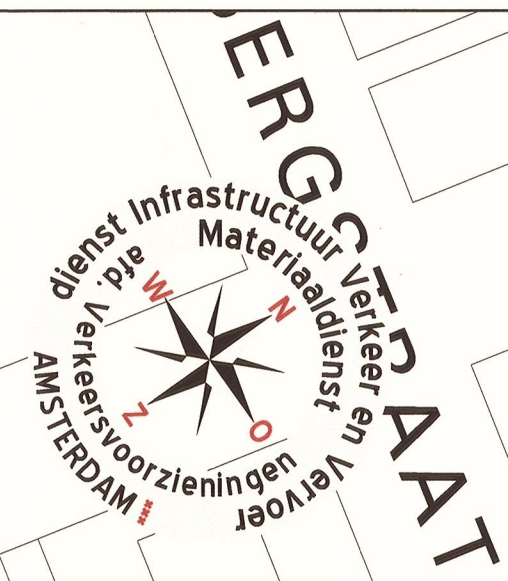


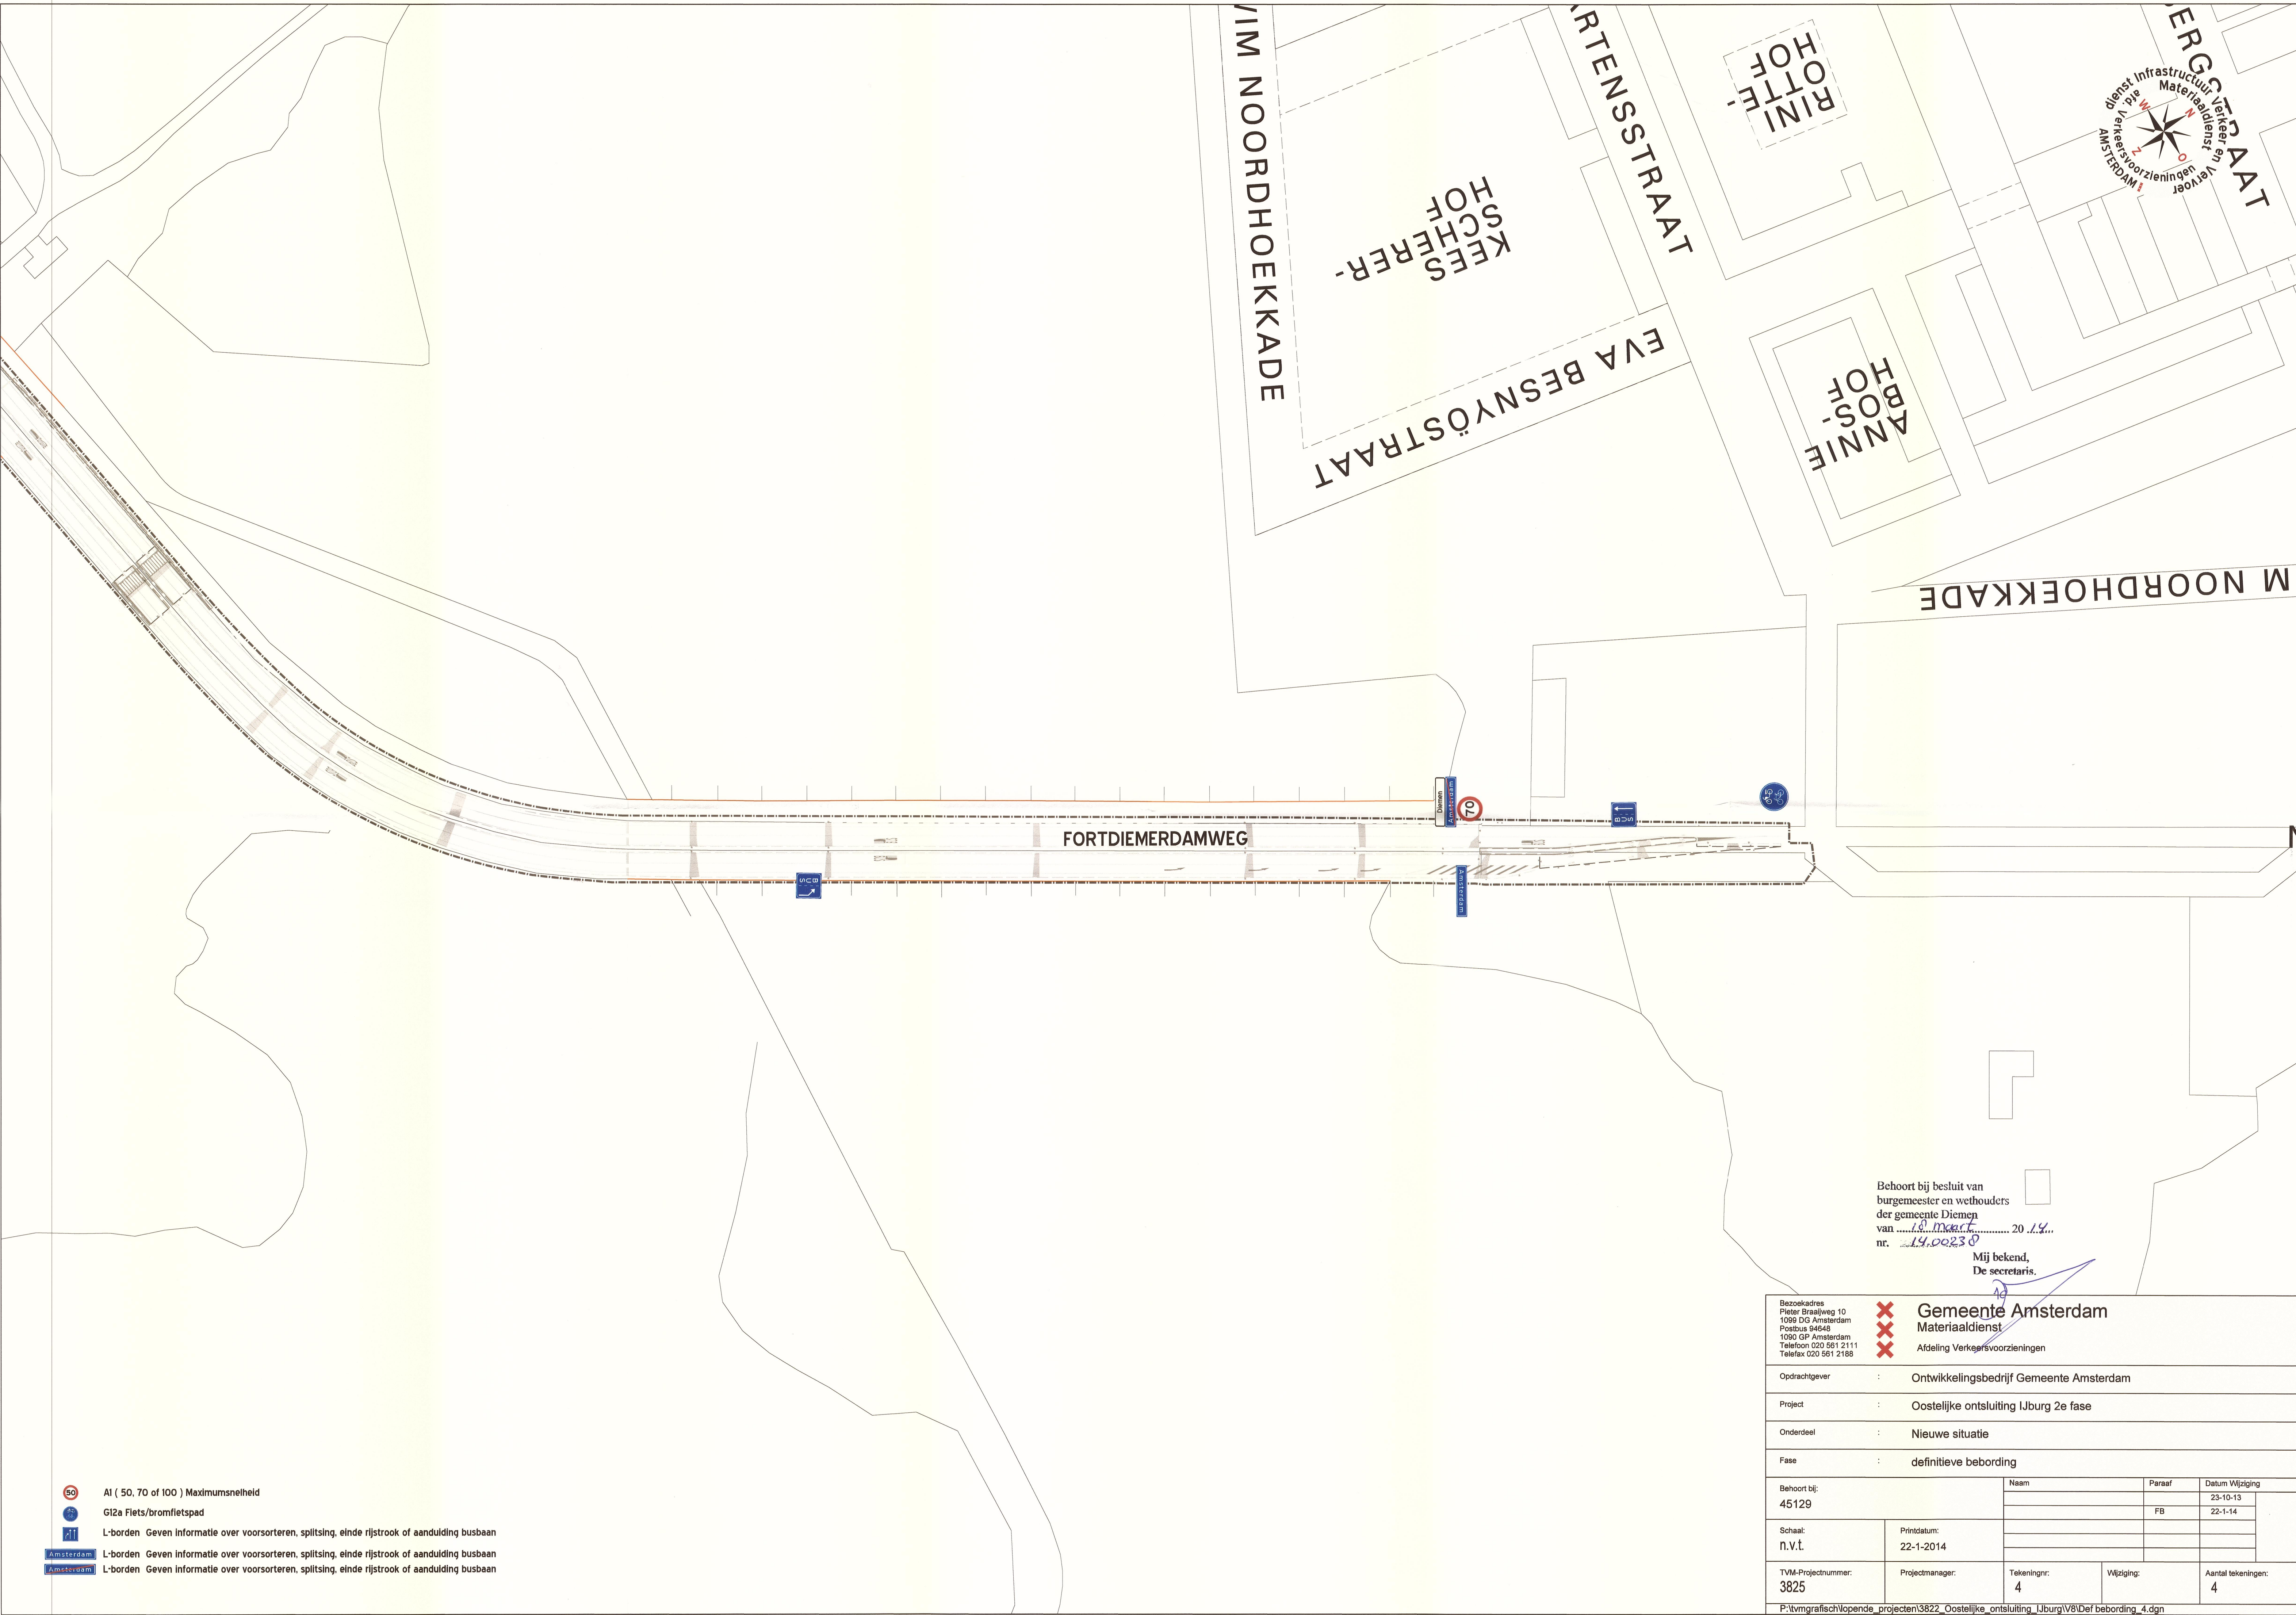

Behoort bij besluit van
burgemeester en wethouders
der gemeente Diemen
van 10 maart 2014
nr. 14.00230

Mij bekend,
De secretaris.

Bezoekadres Pieter Braaijweg 10 1099 DG Amsterdam Postbus 94648 1020 GP Amsterdam Telefoon 020 561 2111 Telefax 020 561 2188		Gemeente Amsterdam Materiaaldienst Afdeling Verkeersvoorzieningen		
Opdrachtgever		Ontwikkelingsbedrijf Gemeente Amsterdam		
Project		Oostelijke ontsluiting IJburg 2e fase		
Onderdeel		Nieuwe situatie		
Fase		definitieve bebording		
Behoort bij: 45129		Naam	Paraaf	Datum Wijziging
			FB	23-10-13
				22-1-14
Schaal: n.v.t.	Printdatum: 22-1-2014			
TVM-Projectnummer: 3825	Projectmanager:	Tekeningnr: 4	Wijziging:	Aantal tekeningen: 4
P:\tvm\grafisch\opende_projecten\3822_Oostelijke_ontsluiting_IJburg\I\8\Def_bebording_4.dgn				

- Af (50, 70 of 100) Maximumsnelheid
- G12a Fiets/bromfietspad
- L-borden Geven informatie over voorsorteren, splitsing, einde rijstrook of aanduiding busbaan
- L-borden Geven informatie over voorsorteren, splitsing, einde rijstrook of aanduiding busbaan
- L-borden Geven informatie over voorsorteren, splitsing, einde rijstrook of aanduiding busbaan