




NORMALPROFIEL A-A
SCHAAL 1:100

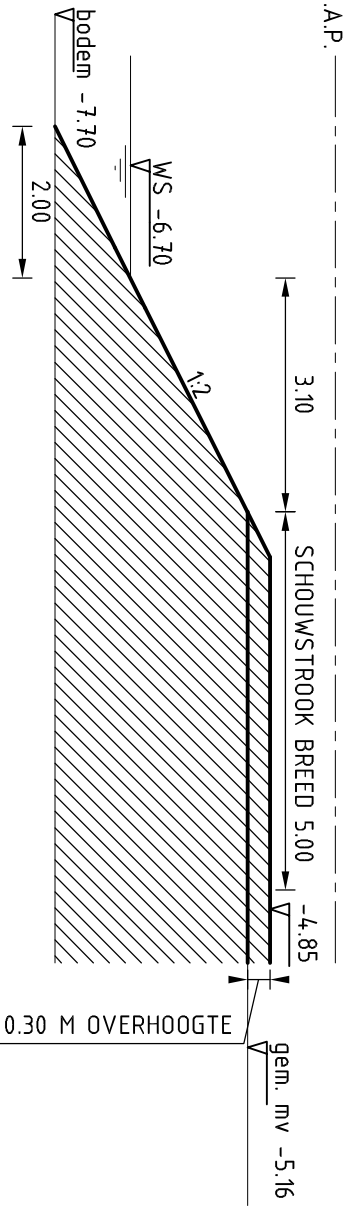

NORMALPROFIEL B-B
SCHAAL 1:100

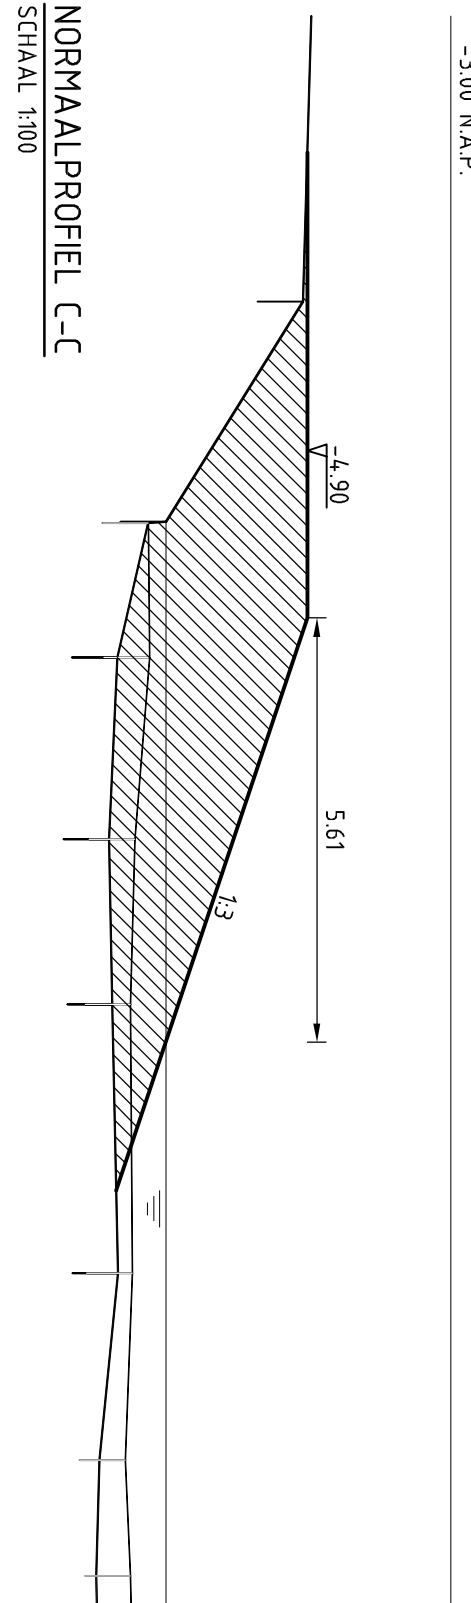

NORMALPROFIEL C-C
SCHAAL 1:100

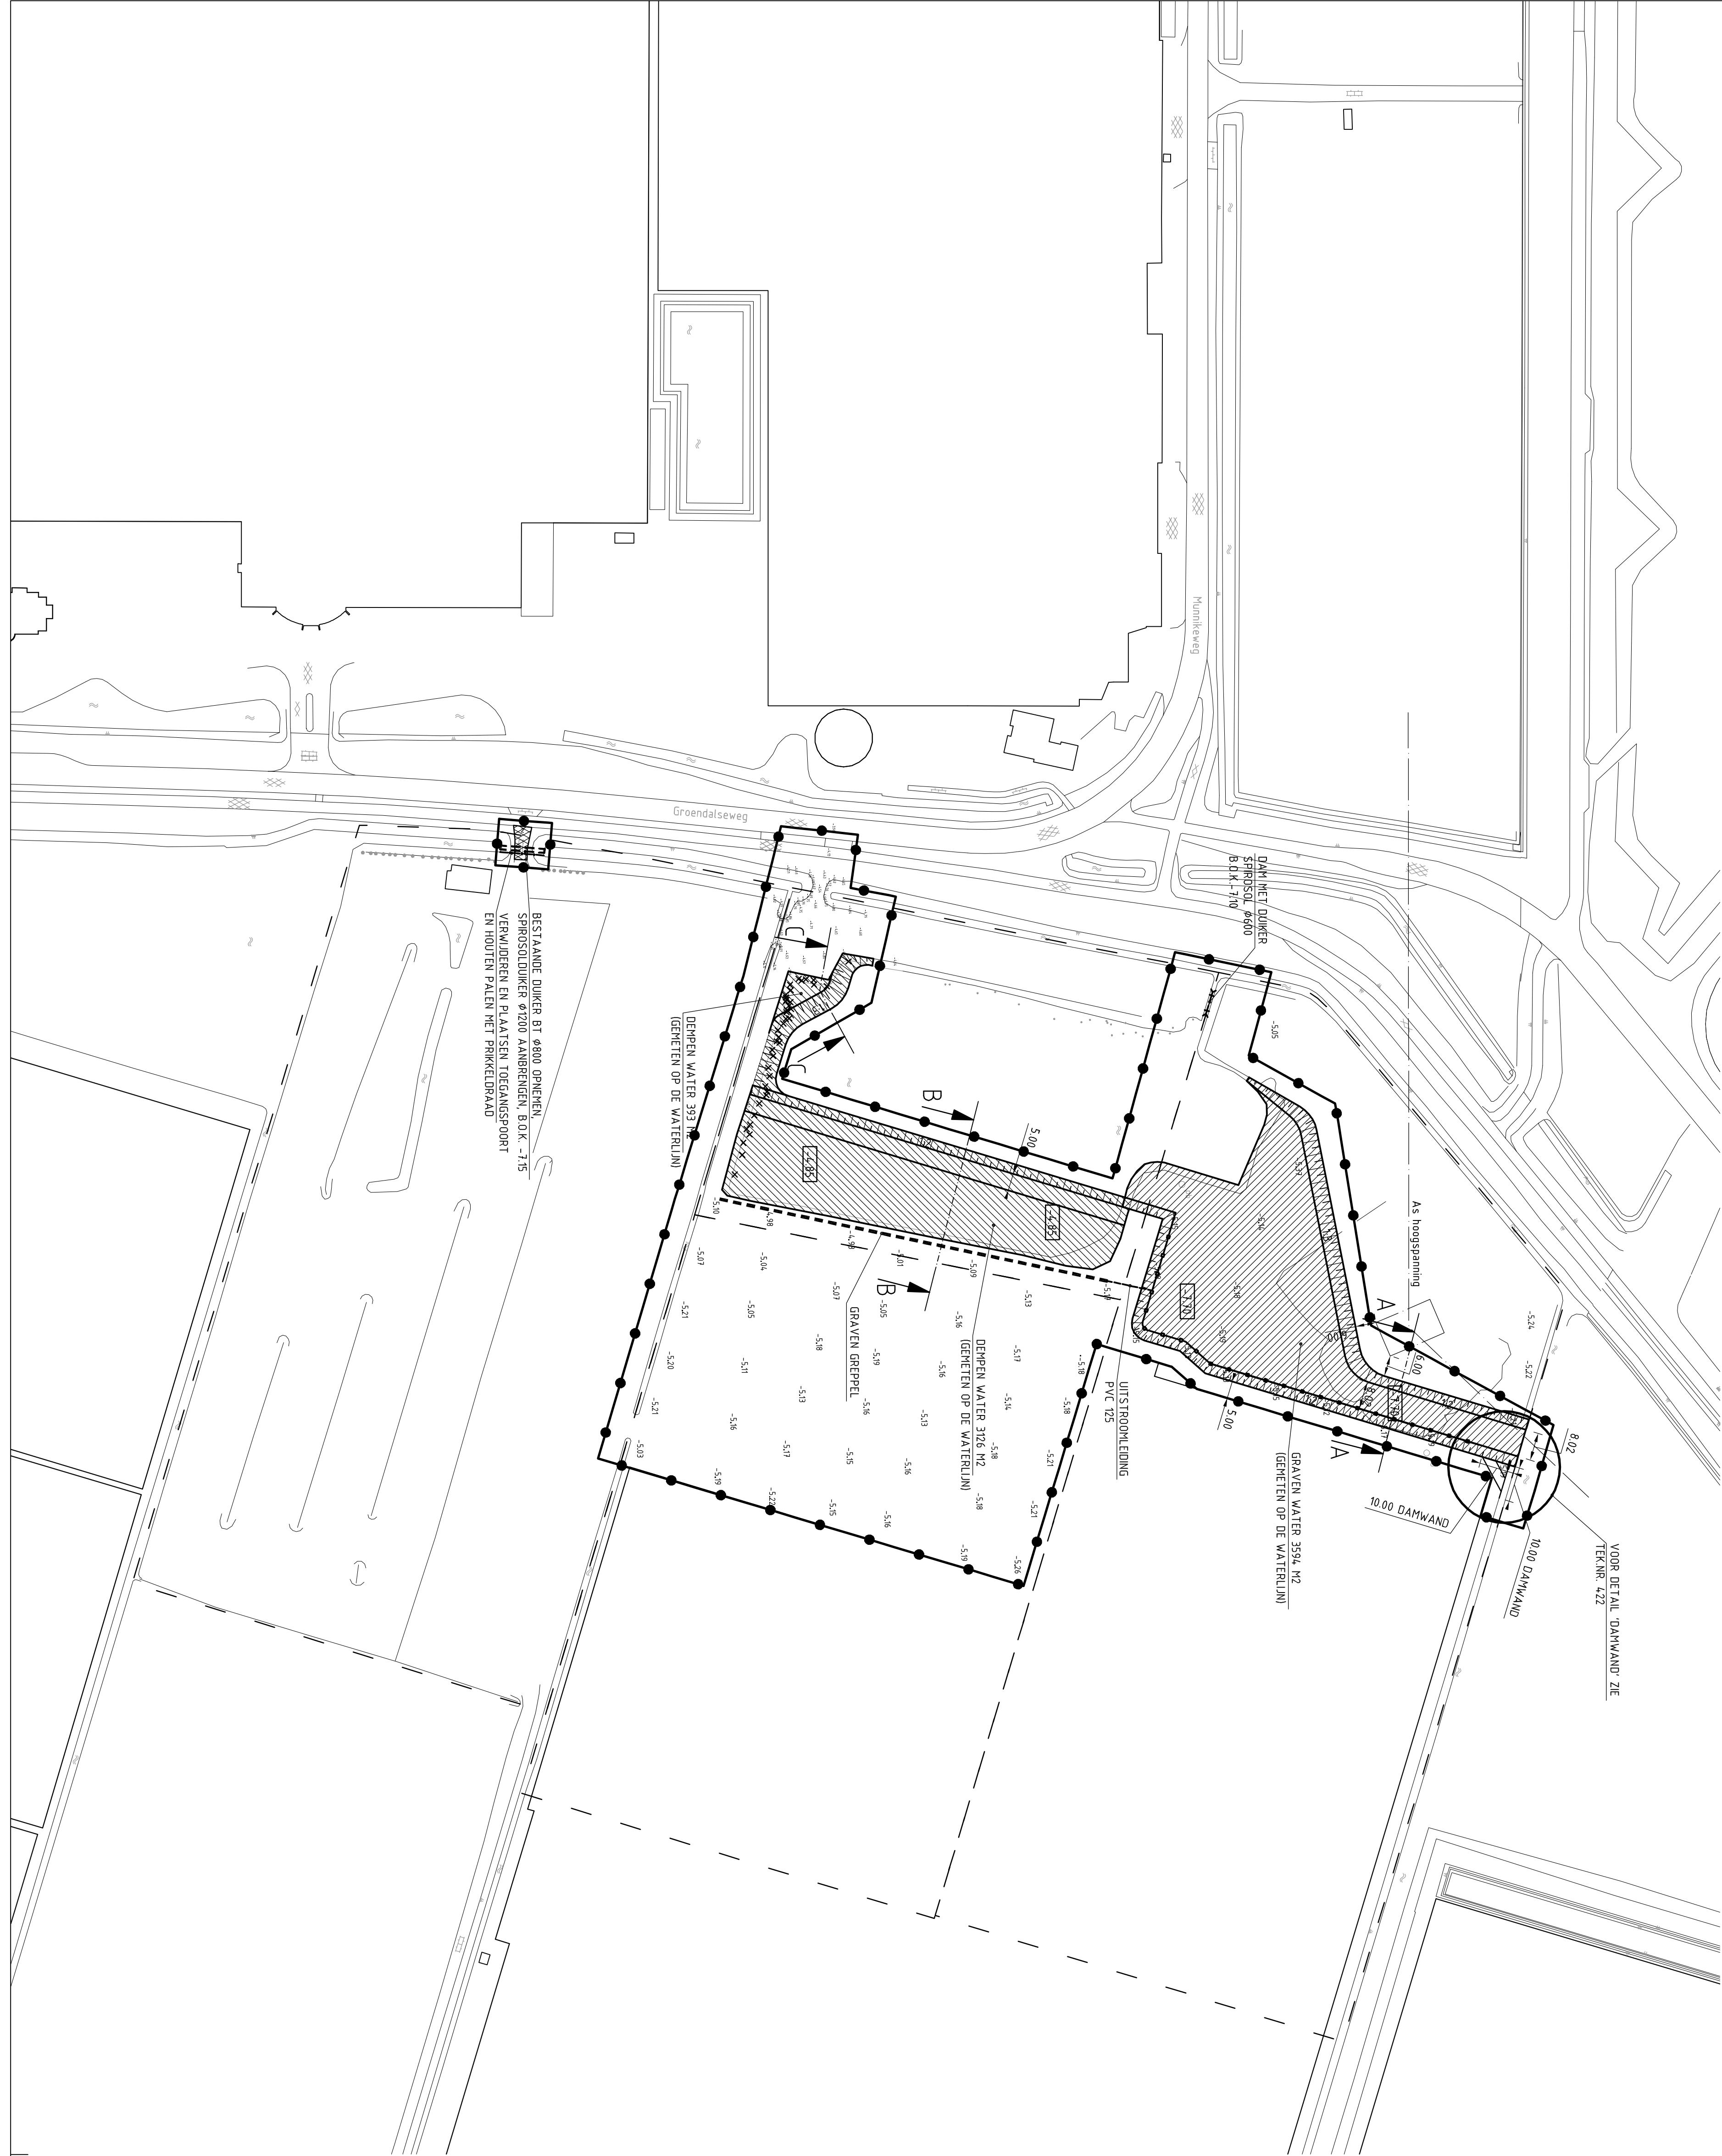

LEGENDA

- GROND ONTGRAVEN
- GROND AANVULLEN
- TE VERWIJDEREN 2 PREFAB BETONSLATEN + ASFALT EN AANBRENGEN PREFAB BETONSLATEN
- BESTAANDE MAAIWELDHOOFT
- AANLEGHOOFT
- AQUA-FLORA MAT
- HOUTEN DAMWAND (DETAILERING ZIE TEKNR. 422)
- ZAGEN ASFALT
- PERCEELSGRENS
- TE RODEN POPULIER
- PLAATS DWARSPROFIEL
- WERKGRENS

B	DEFINIEF	A	Rev.	Staatstijp	Formaat	Schaal	Bld	Aantal
A	CONCEPT	321357/408.dwg	A1	1:1000/1:100	1:1000/1:100	1:1000/1:100	AR	1
Rev	Overstijfing	321357	GM321357-01	02-09-2013	AR	1:1000/1:100	AR	1

WATEN IN METERS
DIAMETERS IN MILLIMETERS
HOOGTEMATEN TOV N.A.P.

HHS VAN SCHIELAND EN DE KRIMPENERWAARD

Project: GRONDWERK T.B.V. AANLEG GEMAAI OVERBURTSCHIE POLDER N.W. TE BLEISWIJK

SITUATIE MET TE DEMPEN EN TE GRAVEN WATER

Taaknummer	Rev.	Staatstijp	Formaat	Schaal	Bld	Aantal
421	B	321357/408.dwg	A1	1:1000/1:100	AR	1
Kontor	Rotterdam	321357	GM321357-01	02-09-2013	AR	1

