


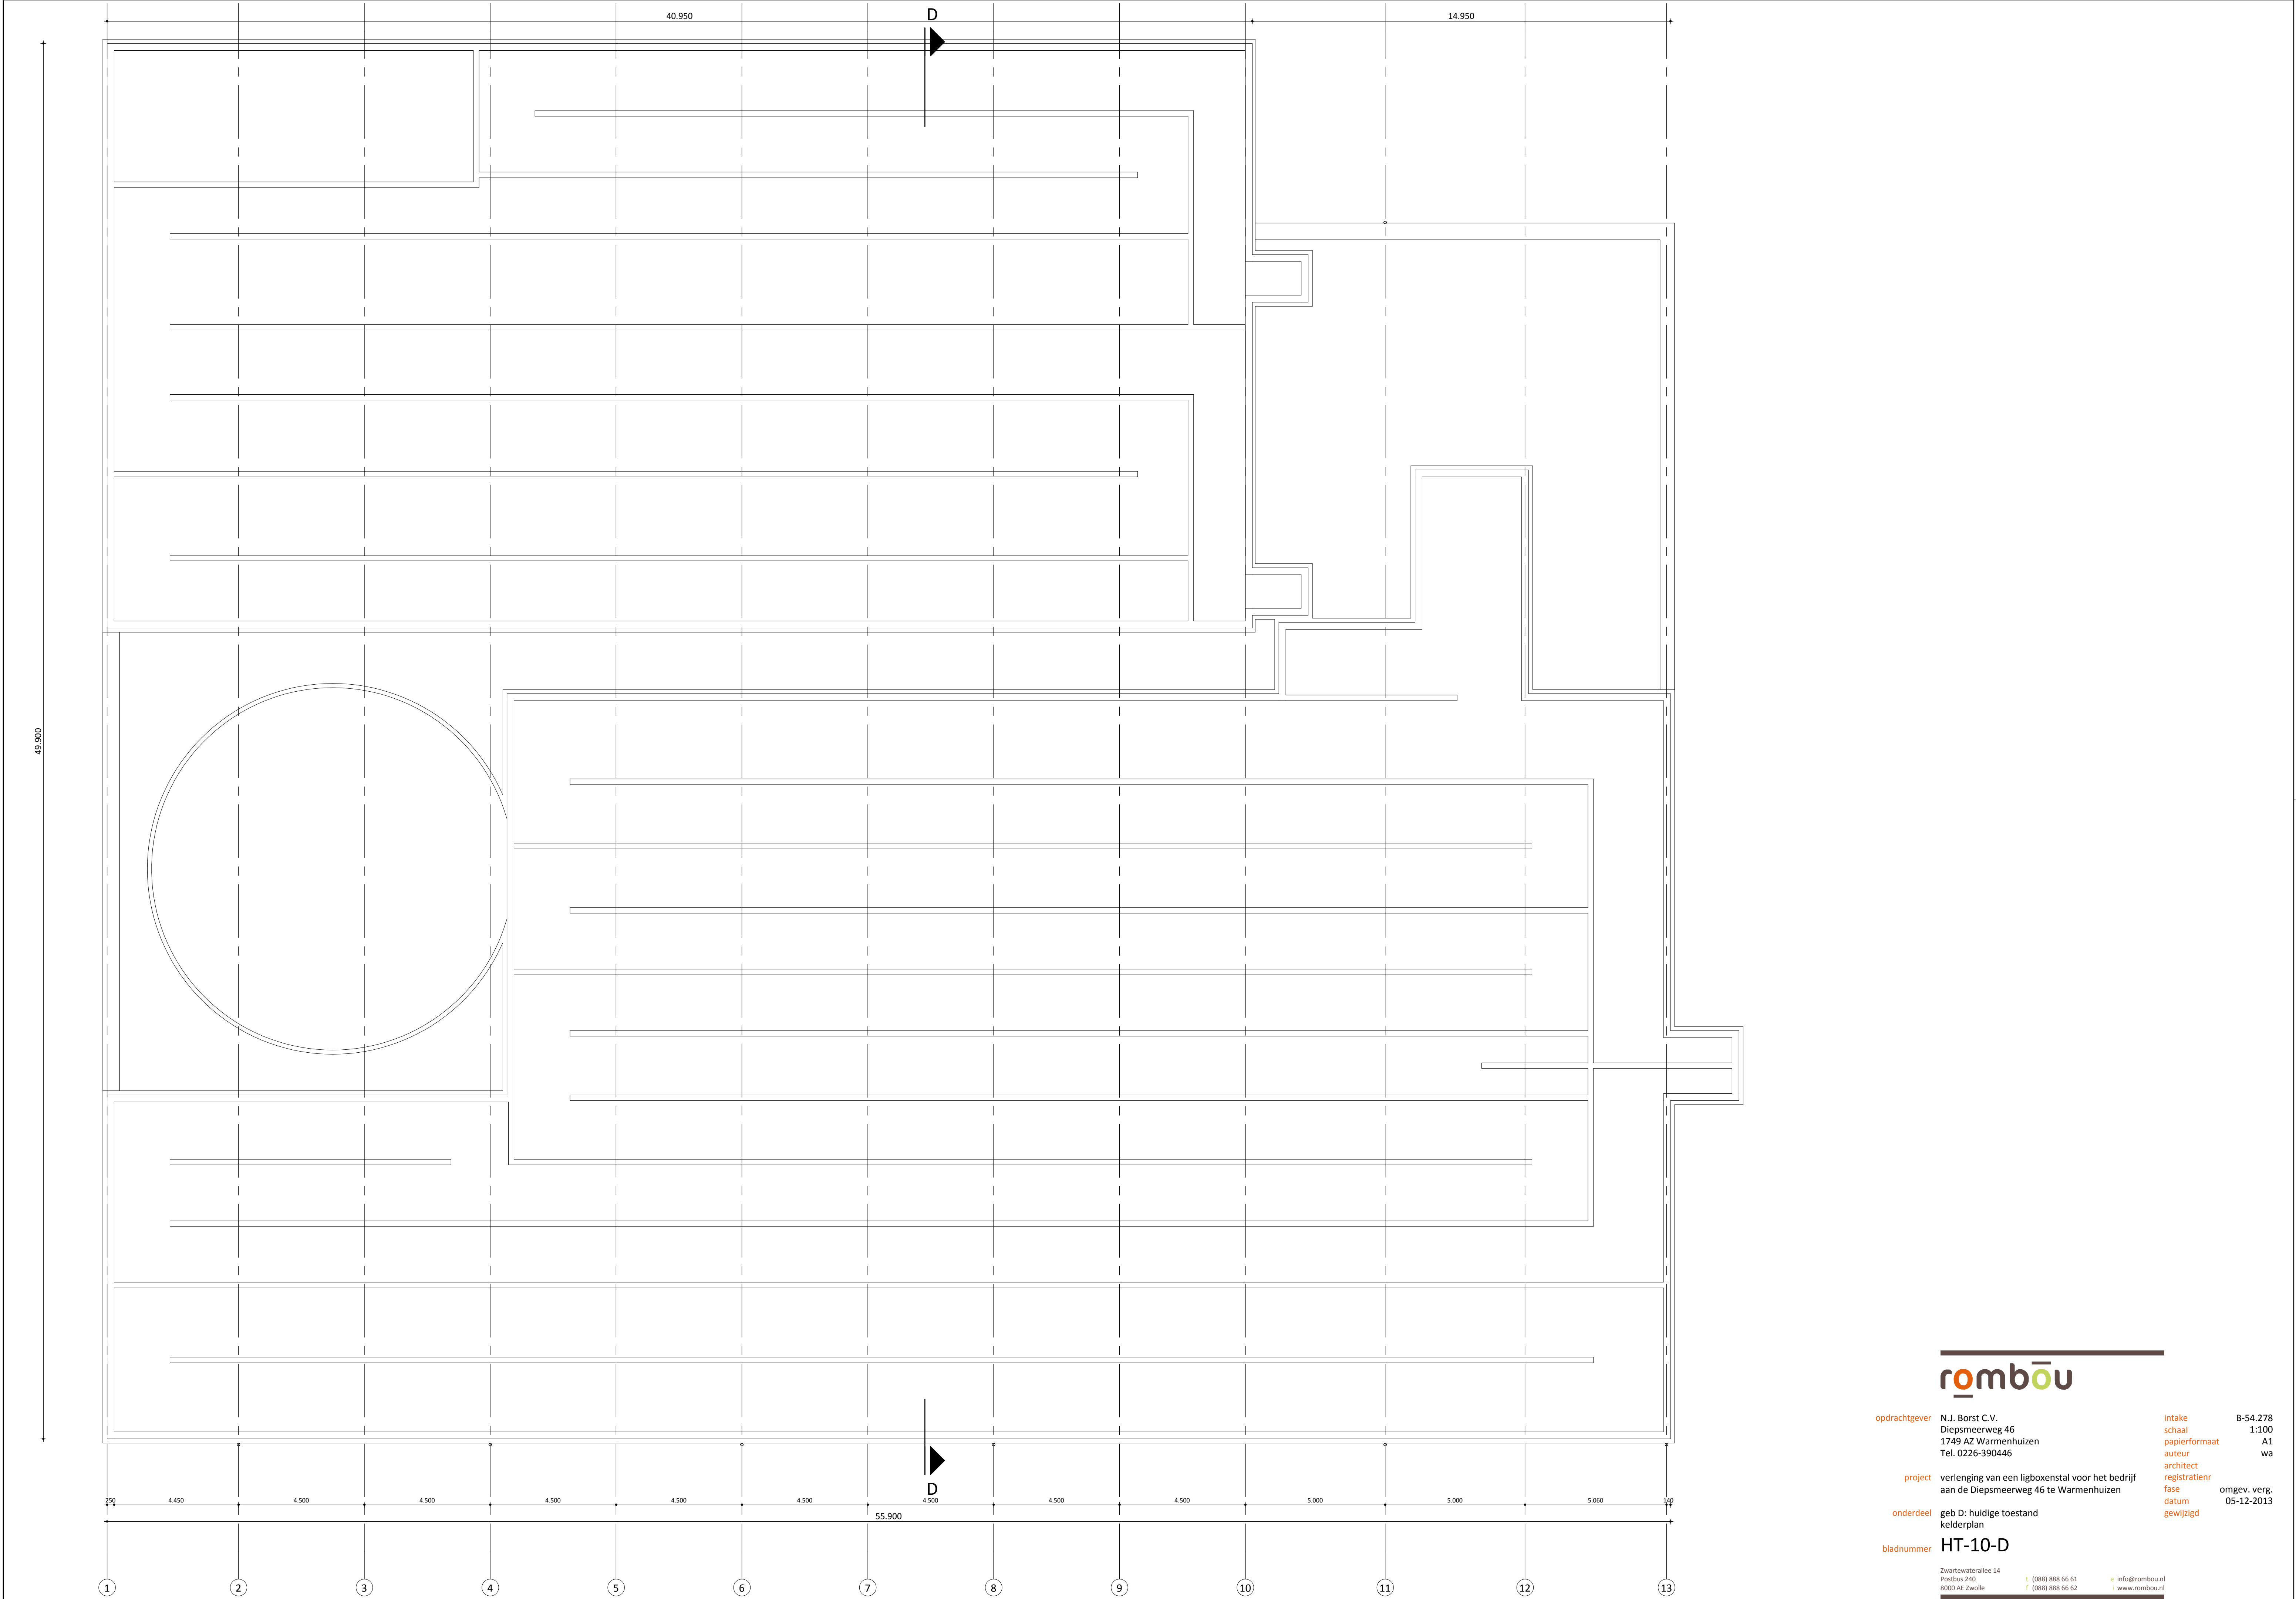

rombōu

opdrachtgever	N.J. Borst C.V. Diepsmeerweg 46 1749 AZ Warmenhuizen Tel. 0226-390446	intake	B-54.278
project	verlenging van een ligboxenstal voor het bedrijf aan de Diepsmeerweg 46 te Warmenhuizen	schaal	1:100
onderdeel	geb D: huidige toestand kelderplan	papierformaat	A1
bladnummer	HT-10-D	auteur	wa
		architect	
		registratienr	
		fase	omgev. verg.
		datum	05-12-2013
		gewijzigd	

Zwartewaterlaan 14
Postbus 240
8000 AE Zwolle
t (088) 888 66 61
f (088) 888 66 62
e info@rombou.nl
i www.rombou.nl