




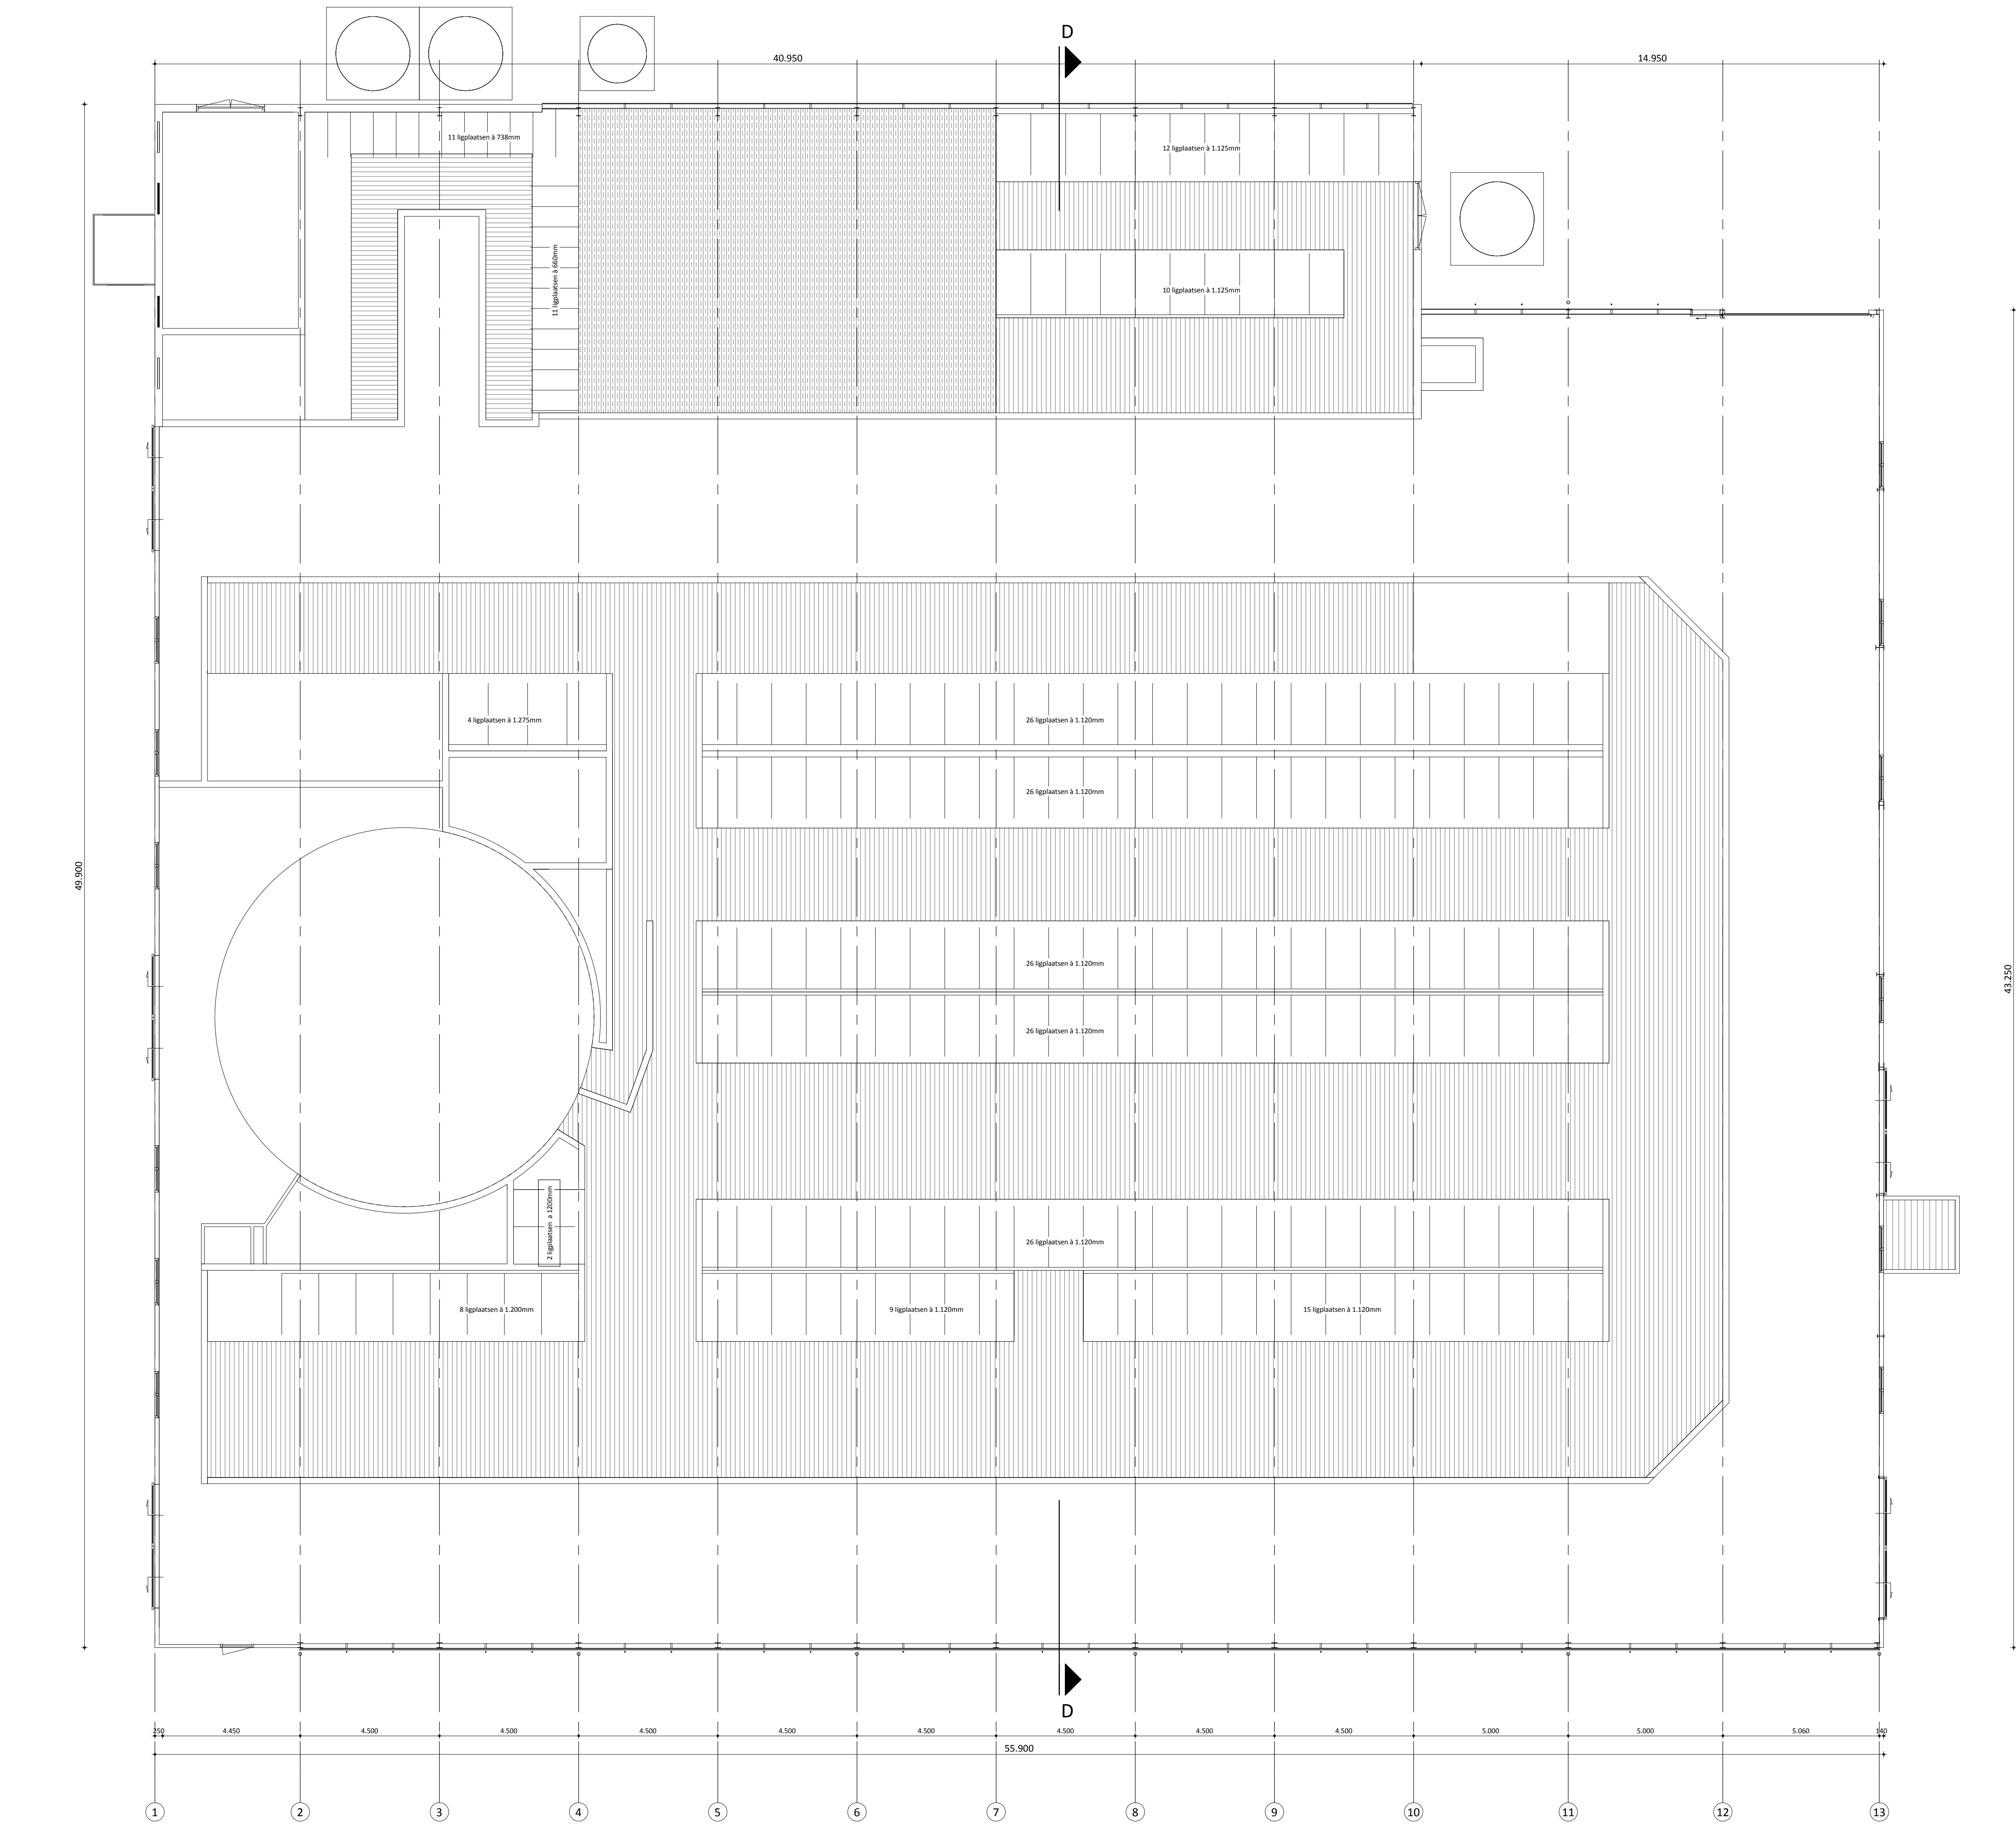


plattegrond

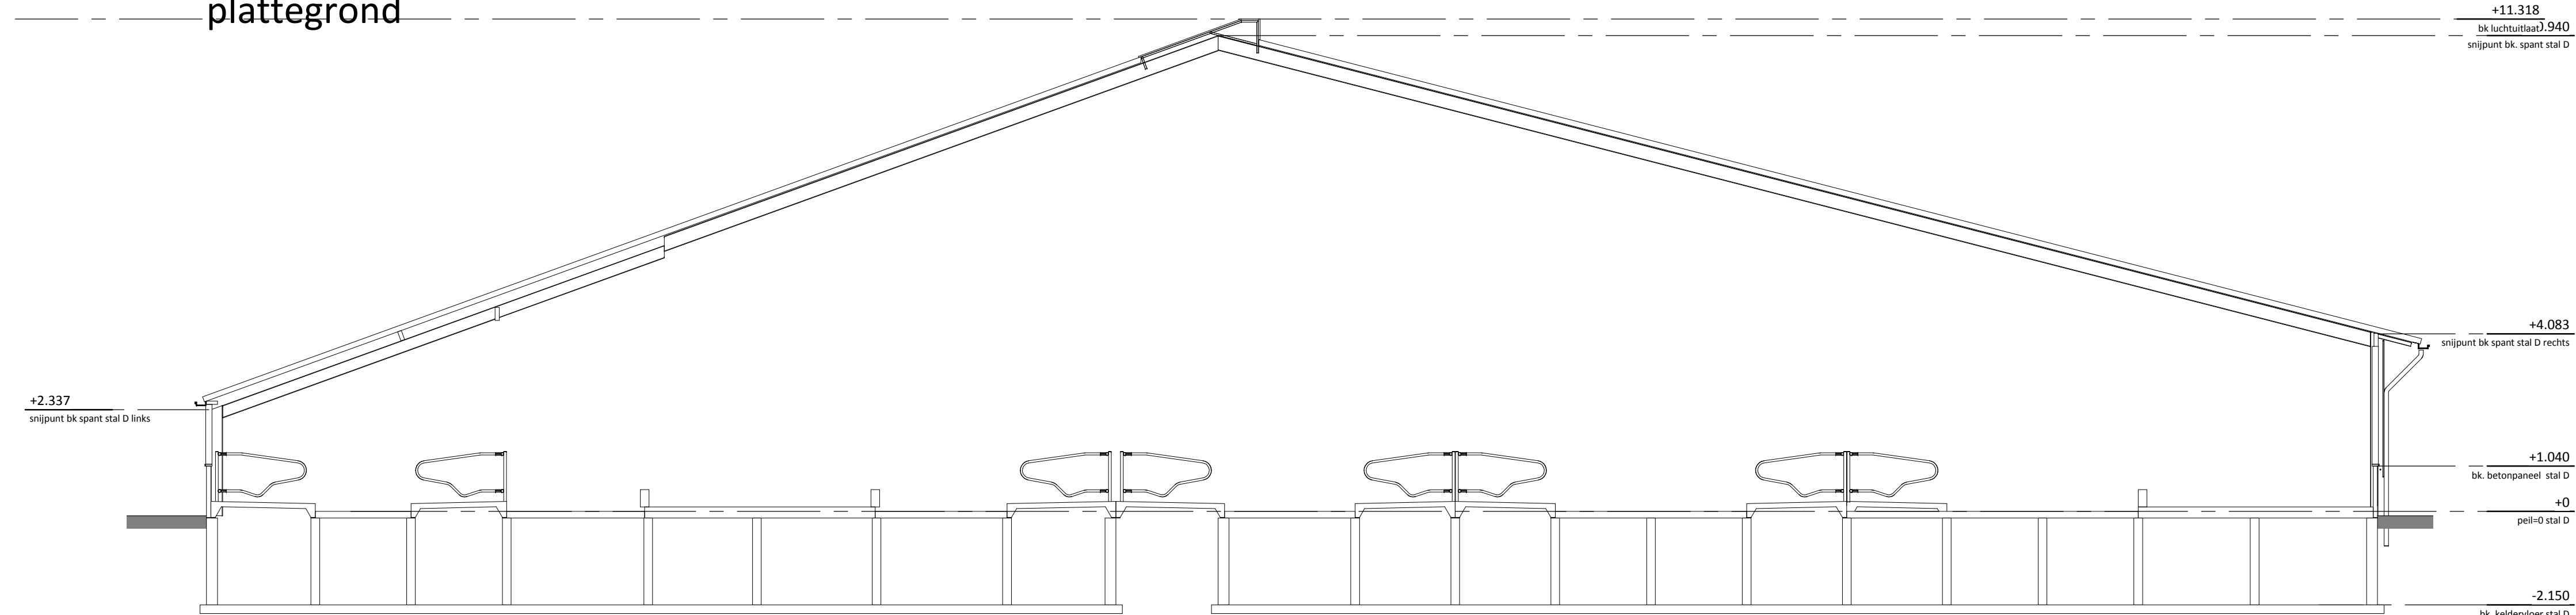

doorsnede D-D

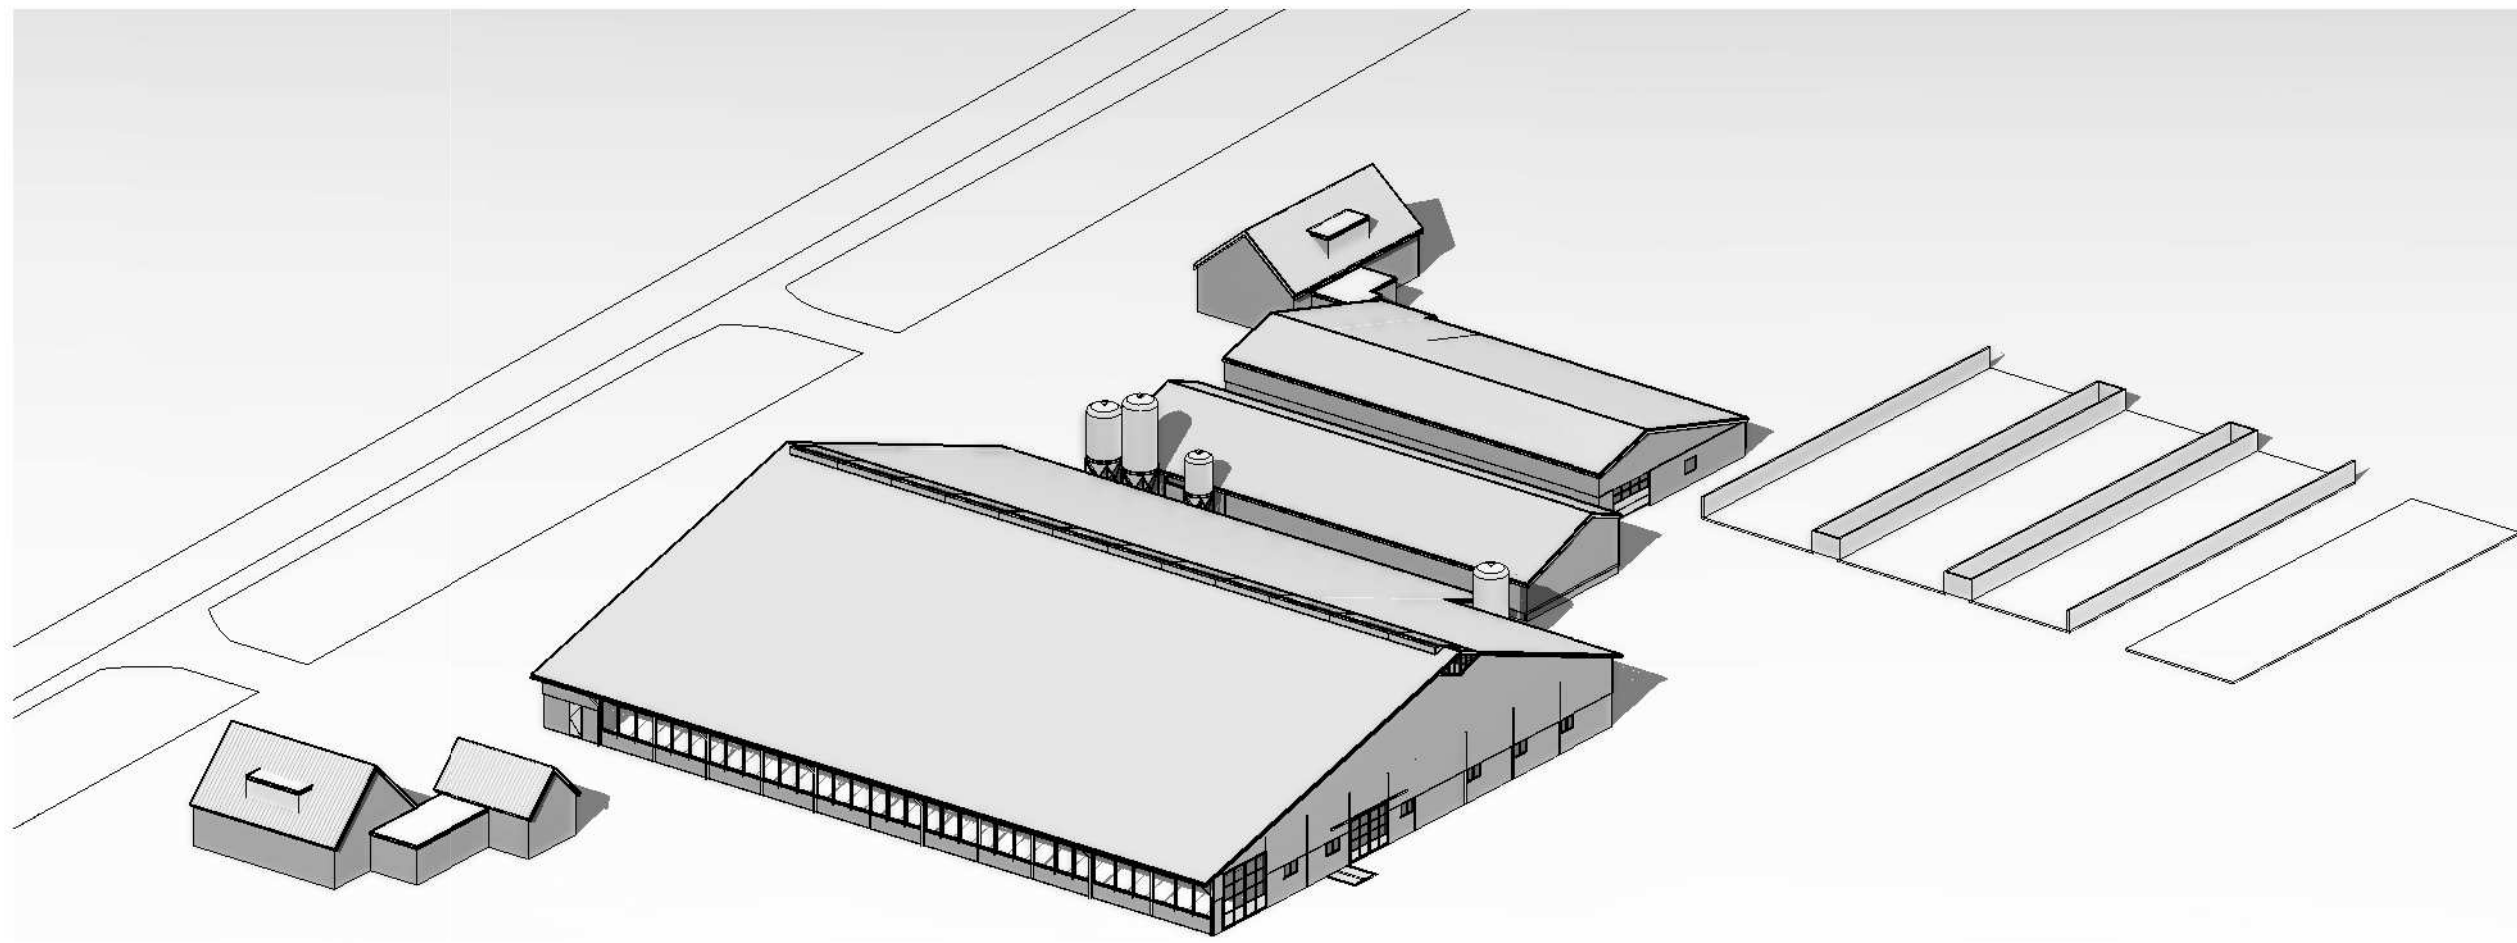

Isometrie

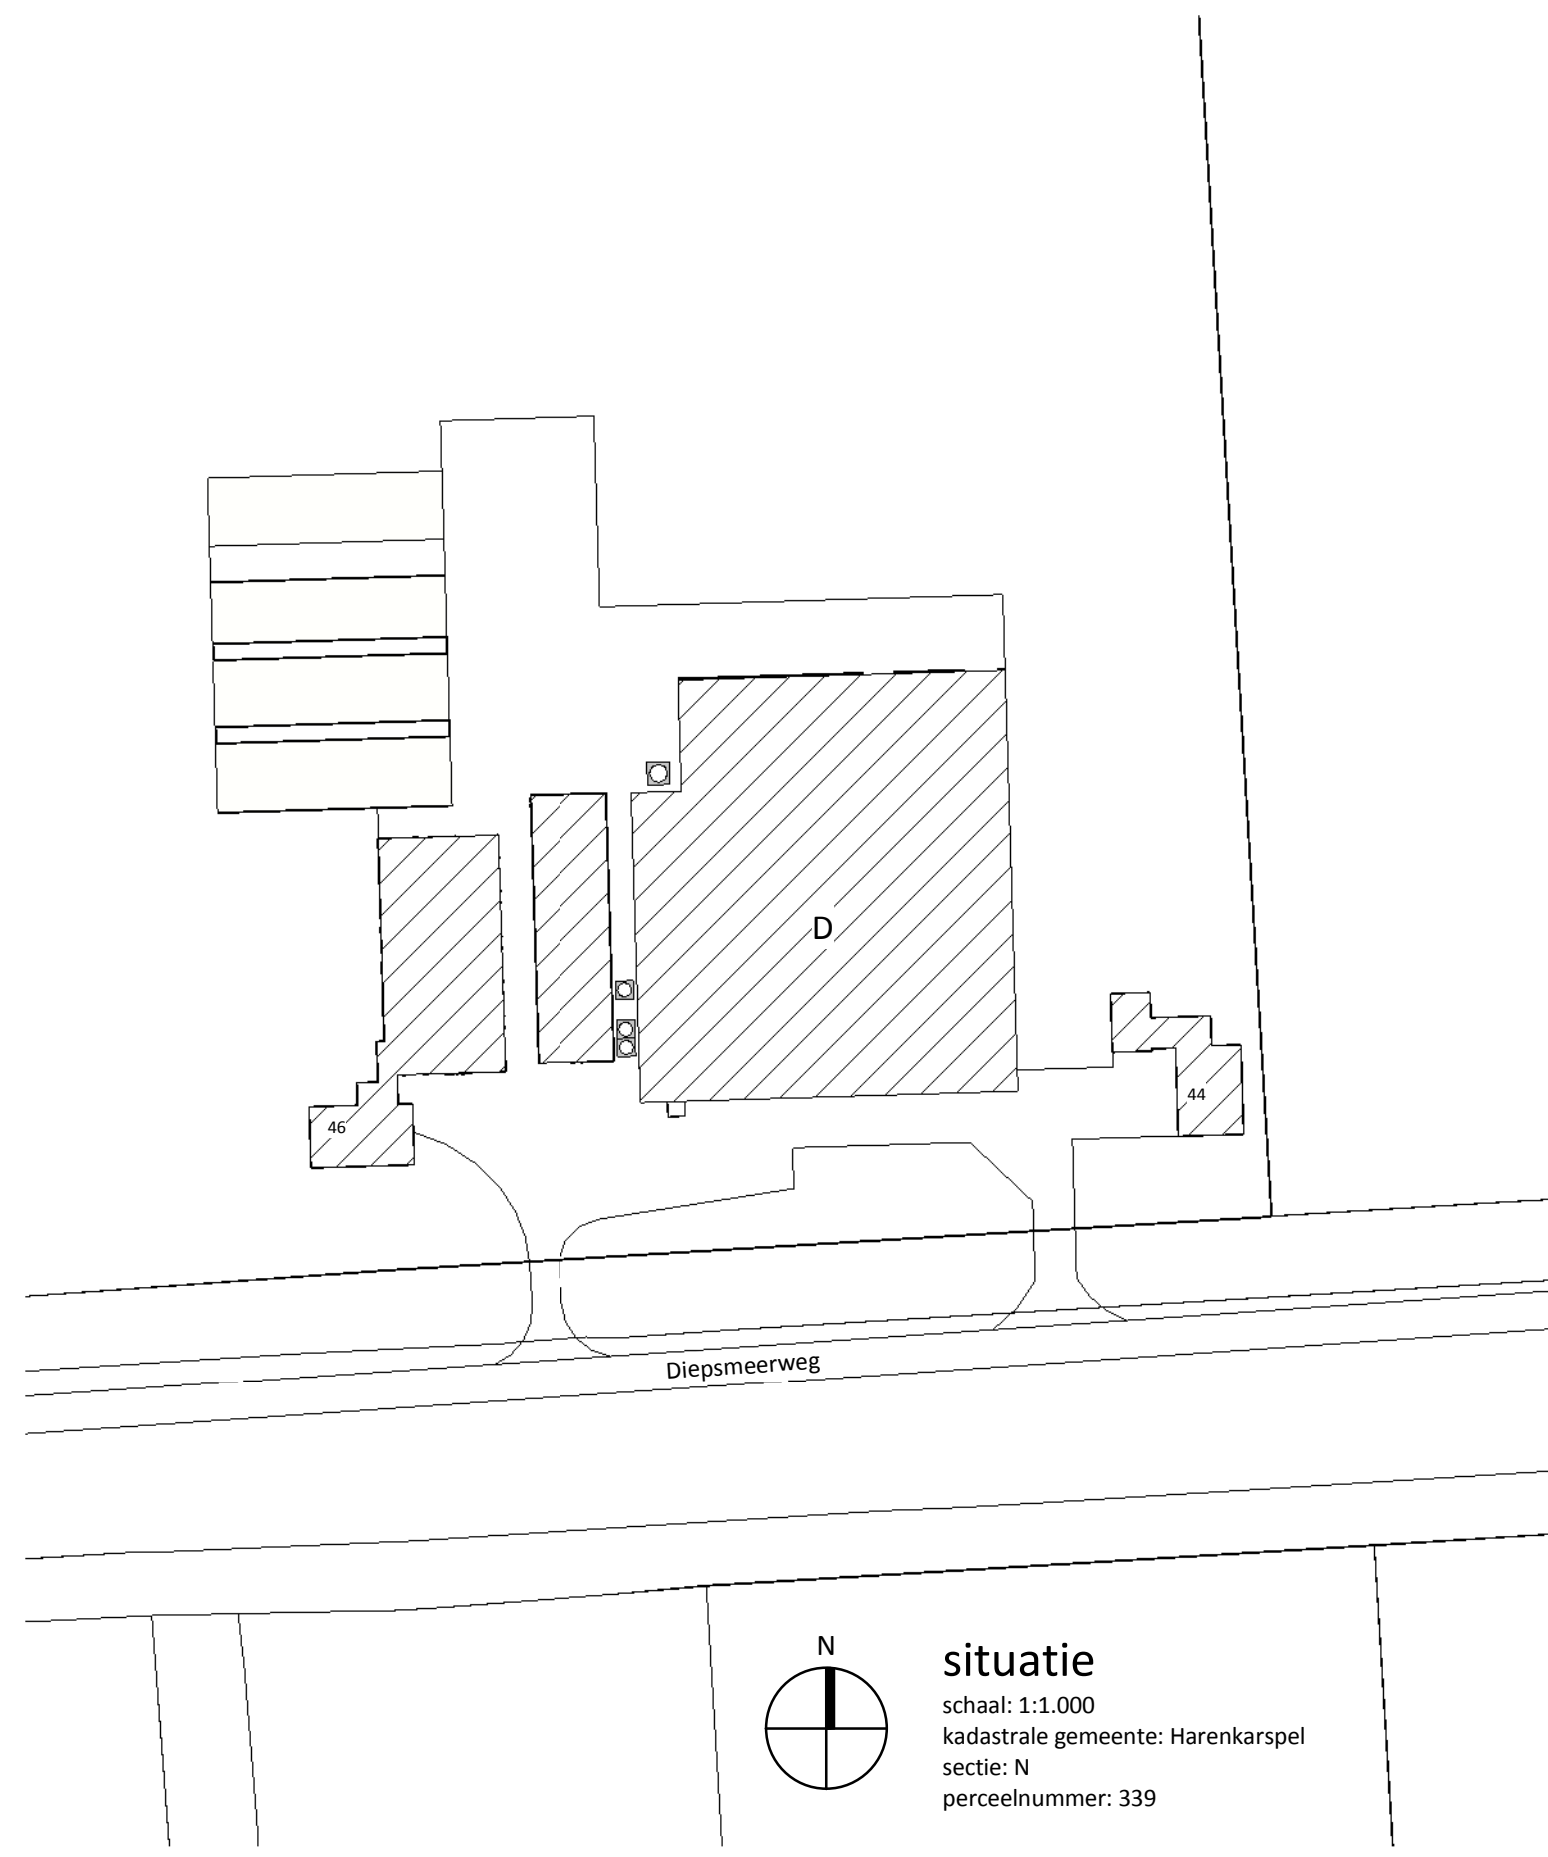

situatie
schaal: 1:1.000
kadastrale gemeente: Harenkarspel
sectie: N
perceelnummer: 339

rombōu

opdrachtgever	N.J. Bont C.V. Diepsmeerweg 46 1749 AZ Warmenhuizen Tel: 0226-390446	intake	B-54.278
project	verlenging van een ligboxenstal voor het bedrijf aan de Diepsmeerweg 46 te Warmenhuizen	schal	1:100
onderdeel	geb D: huidige toestand plattegrond, doorsnede, isometrie en situatie	papierformaat	A0
bladnummer	HT-11-D	ontwerper	wa
		architect	
		registratie	
		type	omgev. verg.
		datum	05-12-2013
		gewijzigd	

Zwartewaterlaan 14
Postbus 240
8200 AZ Zwolle
0 (088) 888 66 03
0 (088) 888 66 02
info@rombou.nl
www.rombou.nl