



Revvool				
nr.	naam	aantal	inhoud	vermogen (kW)
1	sanifitatie draaimelkstal	2	0	3,2
2	bedrijfsafvalcontainer	1	1200 ltr	0
3	lenserie in lekbak	1	20 ltr	0
4	bestrijdingsmiddelen in kast	1	2 ltr	0
5	branddangshapel voorbestendig	3	0	0
6	voortbestendige schuimbuis	7	20 kg	0
7	compressor	2	0	0,6
8	cv-installatie	1	0	28
9	zaagol	1	5 ton	0
10	dieselstroom dubbelzijdig met pomp	1	3000 ltr	0,2
11	diverse handgereedschappen	1	0	1
12	dempelpomp	1	0	2,1
13	elektrische boiler	1	80 ltr	6,4
14	gazonmaaier	1	0	7,1
15	heftruck	1	0	60
16	hogebrakspuit	1	0	5,5
17	hydraulor	1	0	7,1
18	kaderverplaats	1	0	0
19	waterpomp	1	0	3
20	slu (met vijzel)	1	32 ton	2,4
21	kolomboormachine	1	0	0,4
22	krachtboortox	4	0	0,5
23	handmestool	1	32 ton	0
24	lasapparaat CO2	1	100 ltr	4,6
25	slu (met vijzel)	1	16 ton	2,4
26	medicijnen in kast	1	2 kg	0
27	melkpomp	1	0	1,6
28	melktank met roerder	1	18500 ltr	0,8
29	meschuif	1	0	3,8
30	opslag gebruikt landbouwplastic	1	0	0
31	opslag kalfstienemiddelen	1	0	0
32	opslag melkspijder (zakged)	1	200 ltr	0
33	opslag reinigingsmiddelen	1	200 ltr	0
34	opslag voor (zakged)	1	50 kg	0
35	reinigingsstoomer	1	0	5,3
36	randdempant drinkwater	1	0	0
37	schermachine	1	0	0,3
38	schrikapparaat	2	0	0,6
39	smeerolie in lekbak	1	15 ltr	0
40	smeerolie in elevat	1	0 ltr	50
41	tractor (4WD)	1	0	108
42	tractor (4WD)	1	0	108
43	tractor (4WD)	1	0	50
44	slu	1	5 ton	0
45	vacuumpomp	1	0	8,6
46	voormengwagen	1	0	0

Gebouwegegevens							
nr.	naam	vloerconstructie	wandconstructie	dakconstructie	metopslag	inhoud kelder m3	aantal diepluizen
A	woning	beton	metstelewerk	dakpannen			
B	berging en opslag	beton	damwand profielplaat	landwich golfplaat			
C	werktuigenberging	beton	damwand profielplaat	sandwich golfplaat			
D	ligboxenstal bestaand	beton	metstelewerk en betonpanelen	sandwich golfplaat	drijfmeest	5000	41 st vrouwelijk jongvee <2jr 56 st vrouwelijk jongvee <2jr 166 melk /kalfkoeien >2jr 1 fokster >2jr
E	ligboxenstal nieuw	beton	betonpanelen	sandwich golfplaat	drijfmeest	3500	87 st vrouwelijk jongvee <2jr 50 melk /kalfkoeien >2jr 19 melk /kalfkoeien >2jr
F	woning	beton	metstelewerk	dakpannen			
G	sluifslu	beton					
H	voeropslag	beton					
I	mestvaalt	beton					


terreininvulling

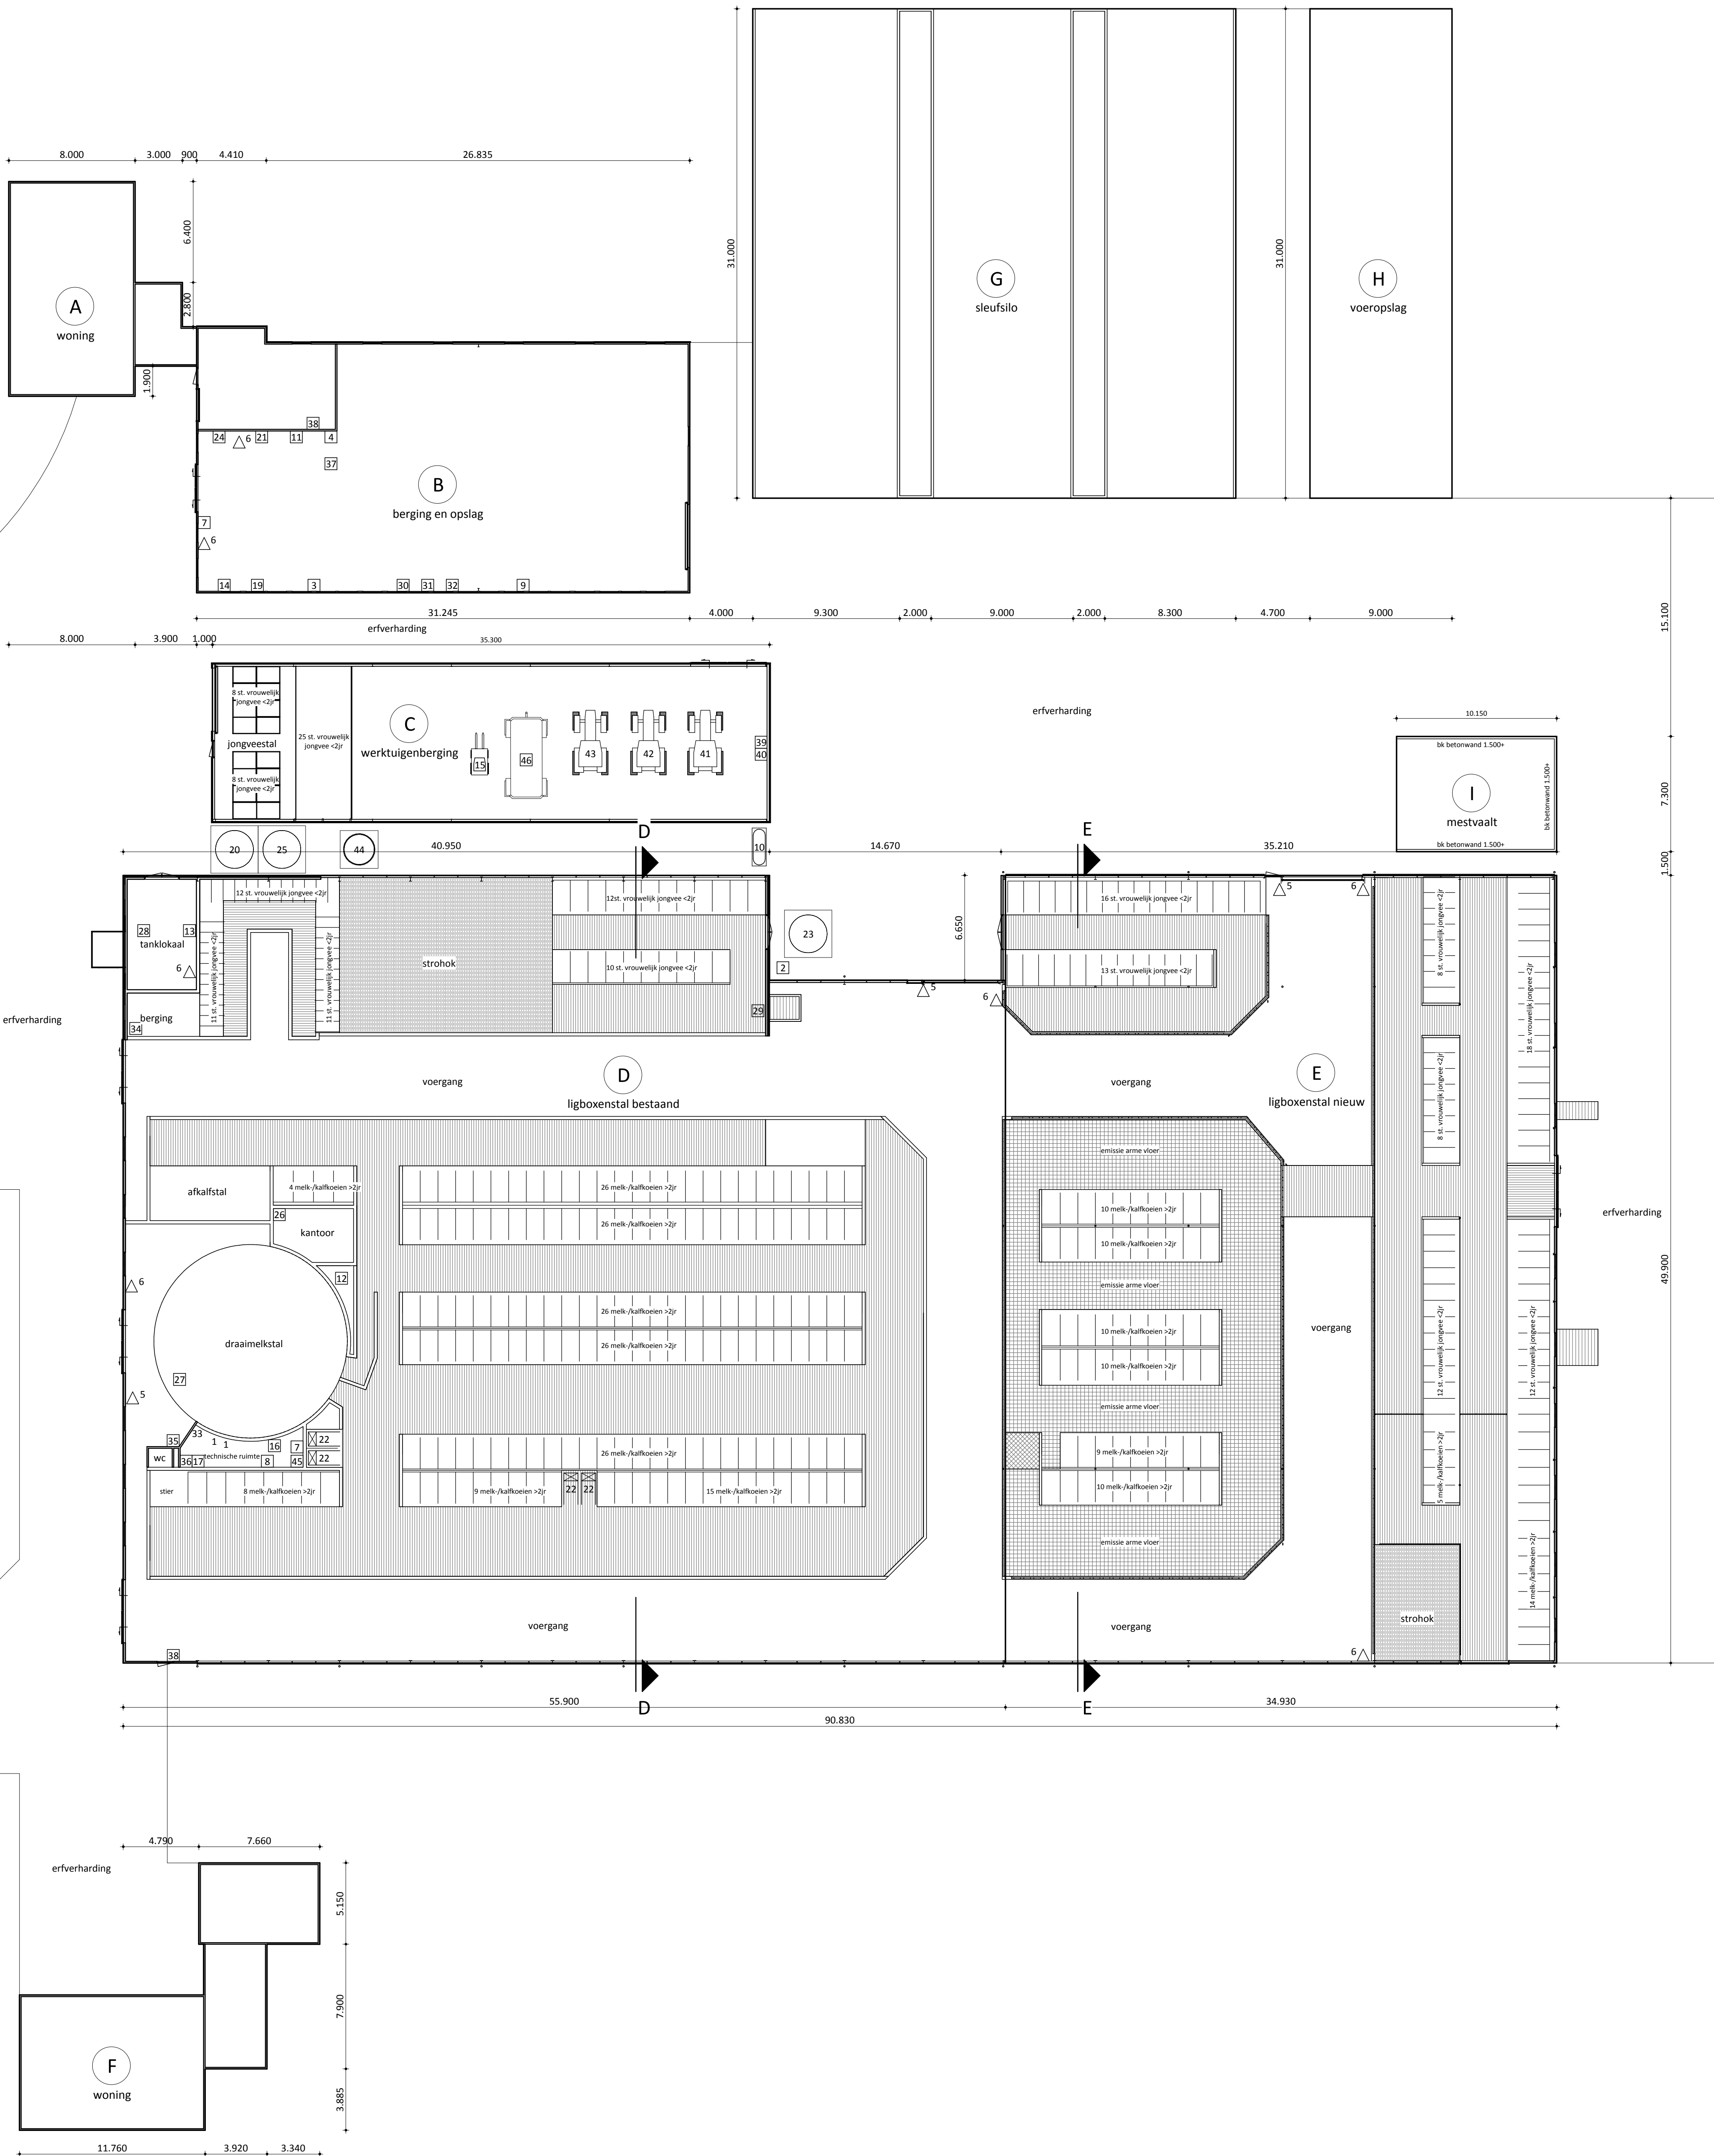


doorsnede D-D

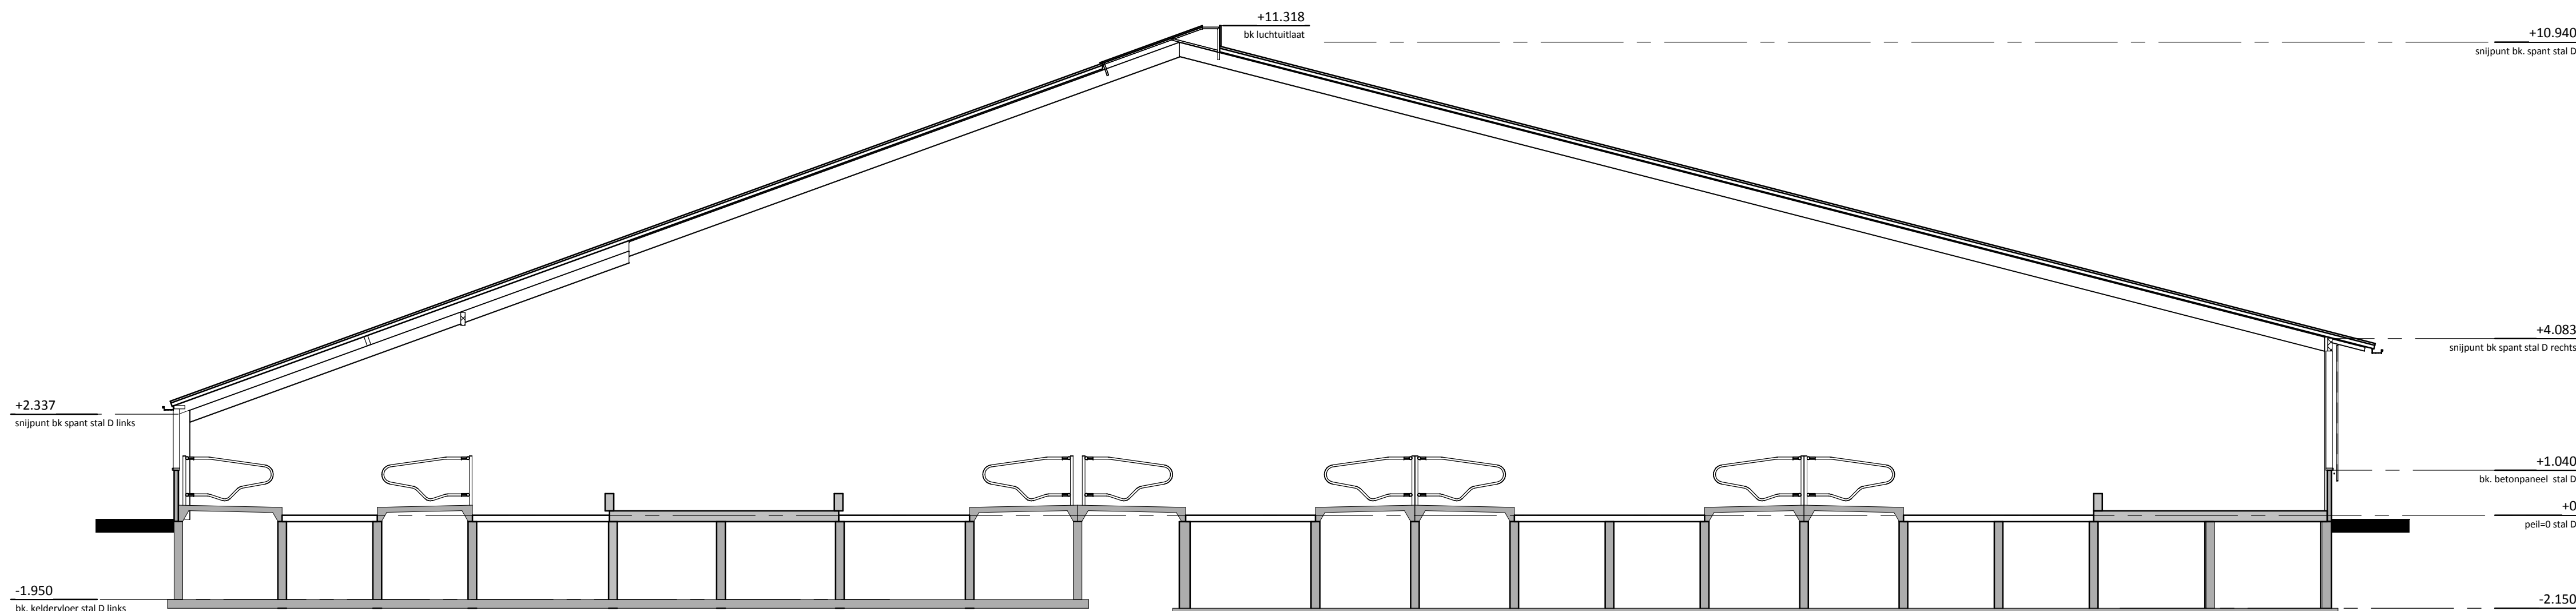

doorsnede E-E

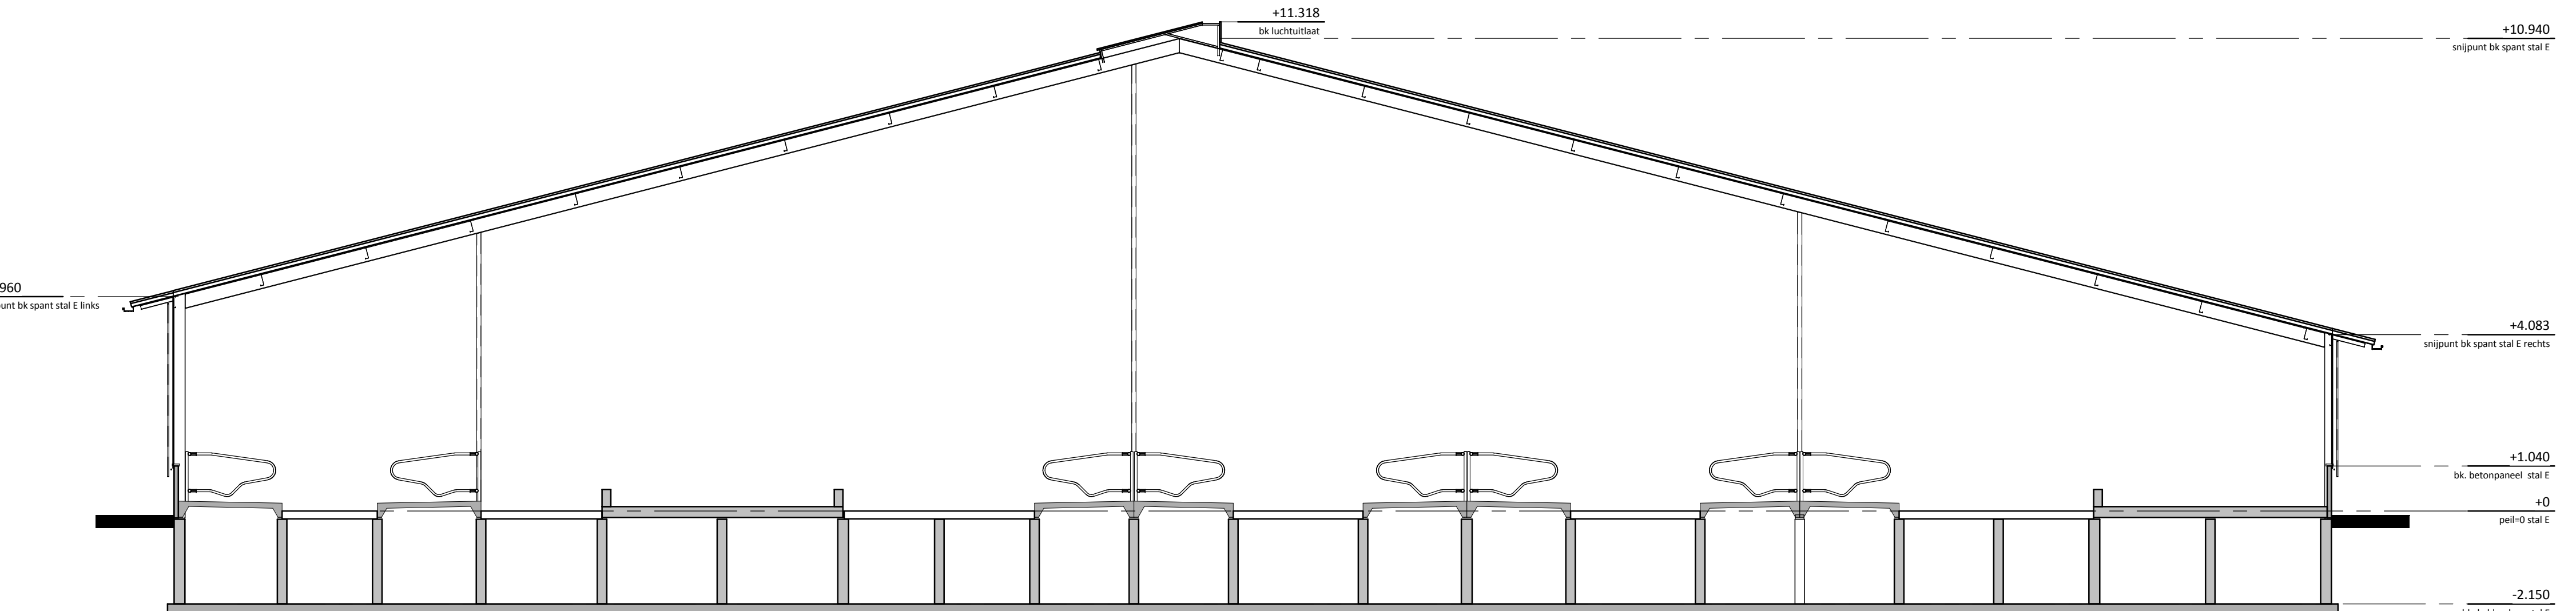

Isometrie

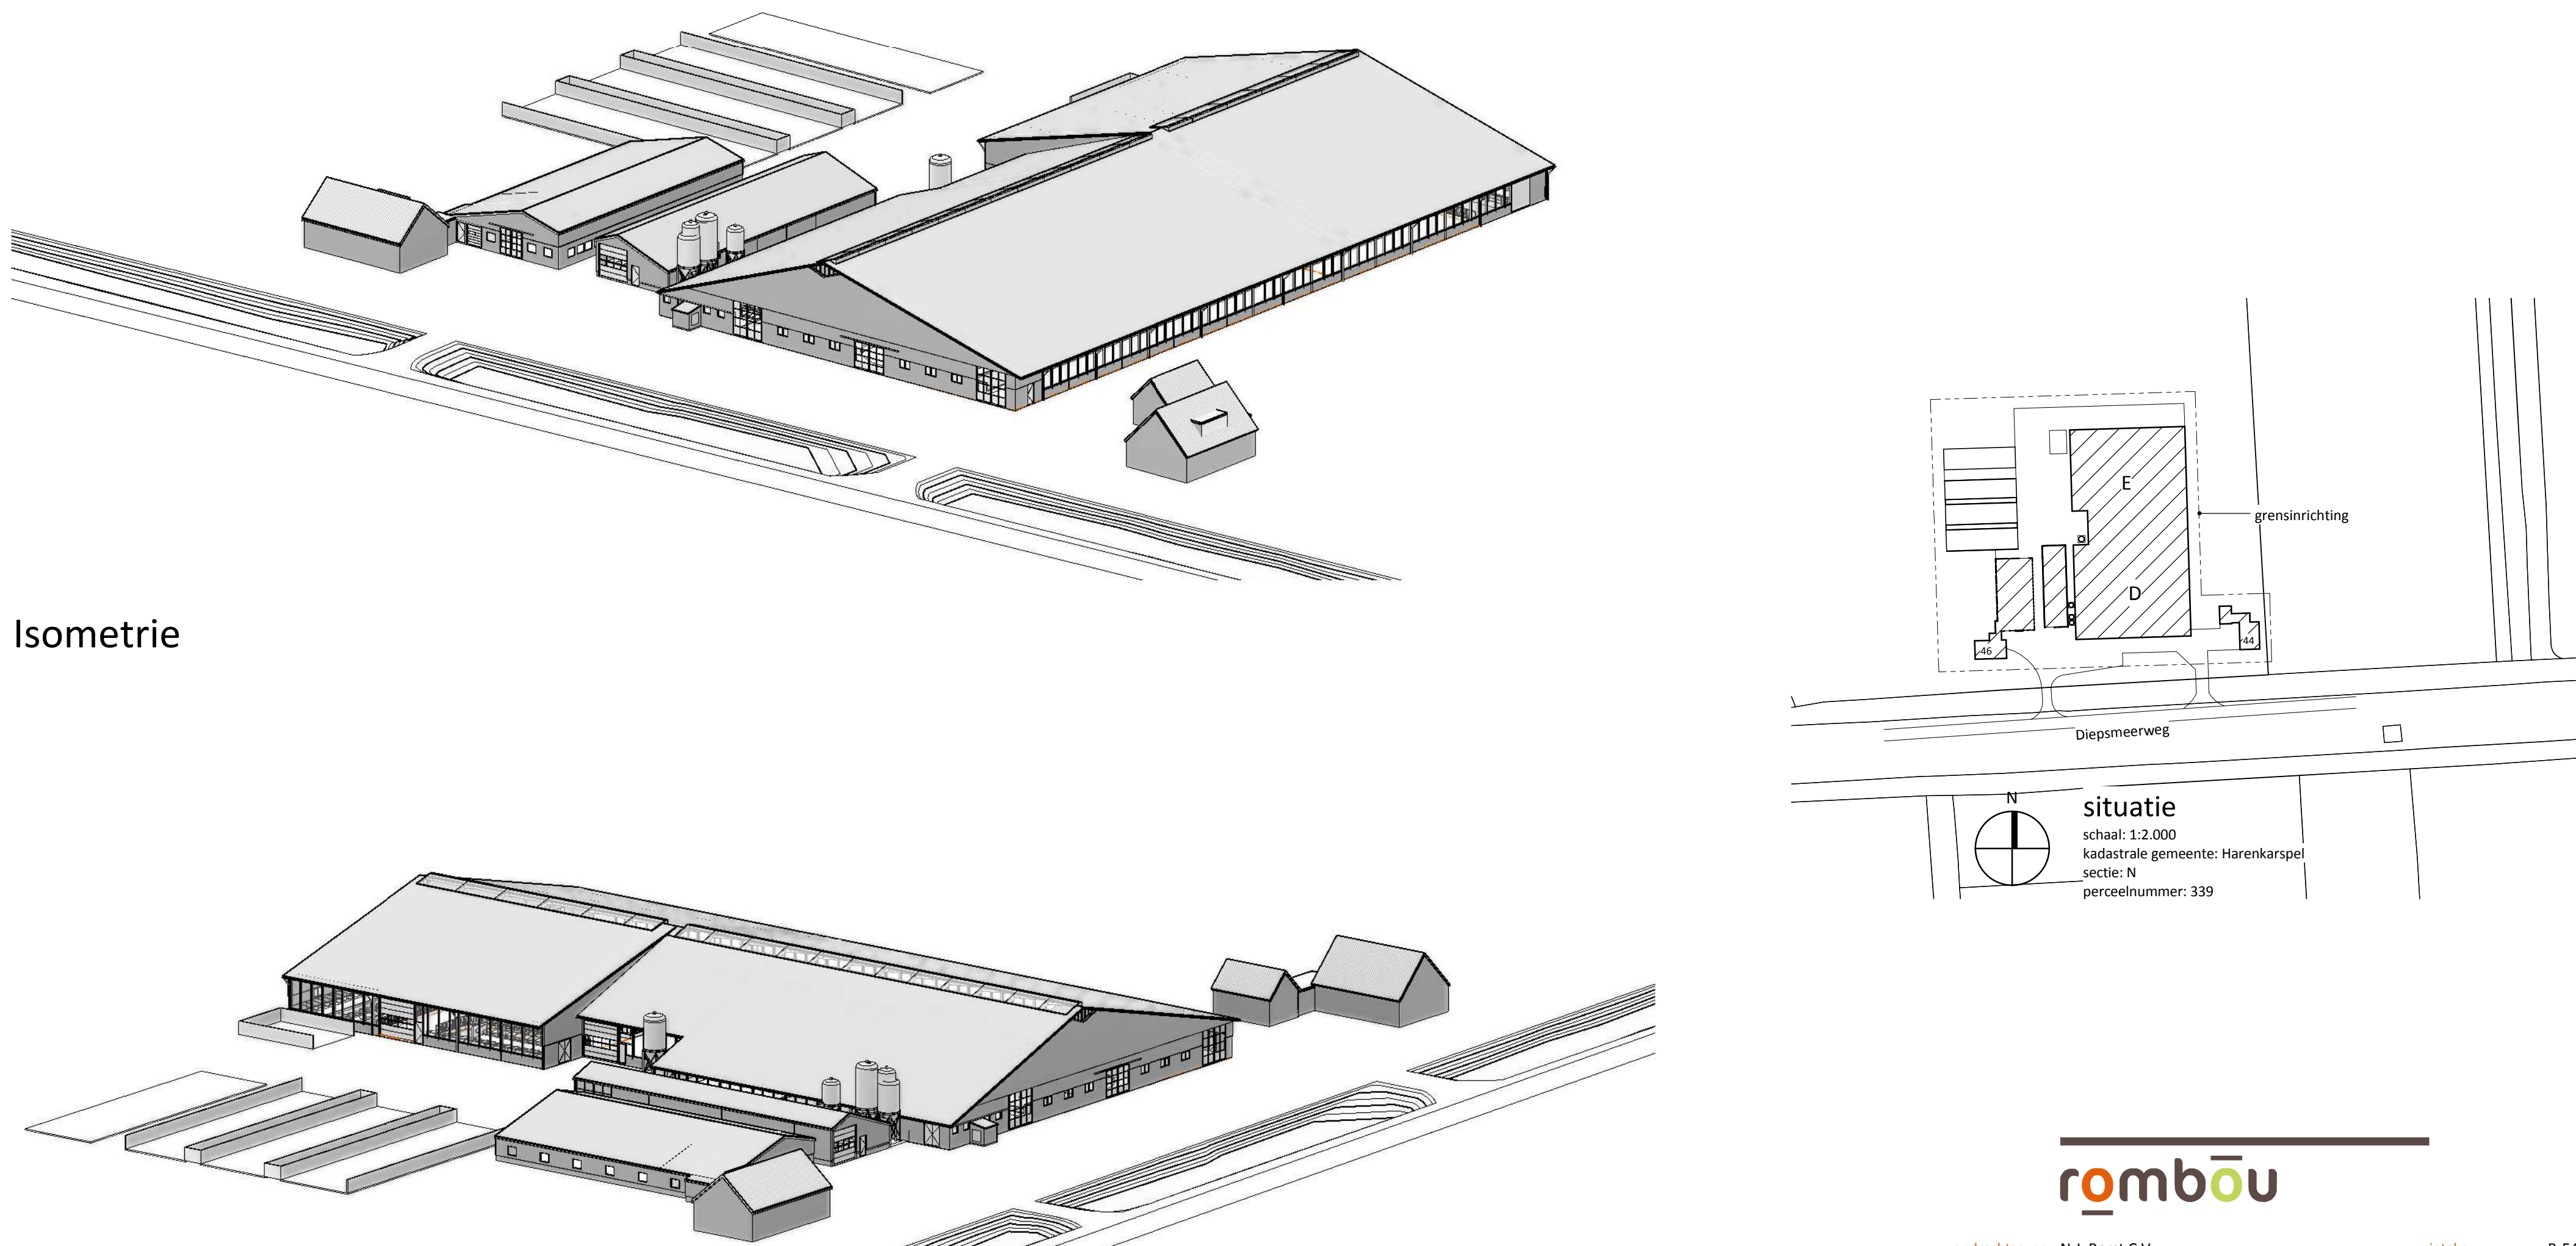

Isometrie

rombōu

opdrachtgever: N.J. Bont C.V.
Diepensteerweg 45
1749 AZ Warmenhuizen
Tel. 0226-590446

project: verlenging van een ligboxenstal voor het bedrijf
aan de Diepensteerweg 45 te Warmenhuizen

ontwerper: schikking milieuvergunning
terreinin, doorsn., isometrie en situatie

bladnummer: MI-02

inake: B 54.278
schuif: 1:200
papierformaat: A0++
architect: rombōu
registratienr: 1000
datum: 30-01-2014
grijp: 30-01-2014

Technische tekening 14
Postbus 240
8000 AZ Zwolle

1 0800 088 06 63
1 0800 088 06 63

1 info@rombōu.nl
1 www.rombōu.nl