
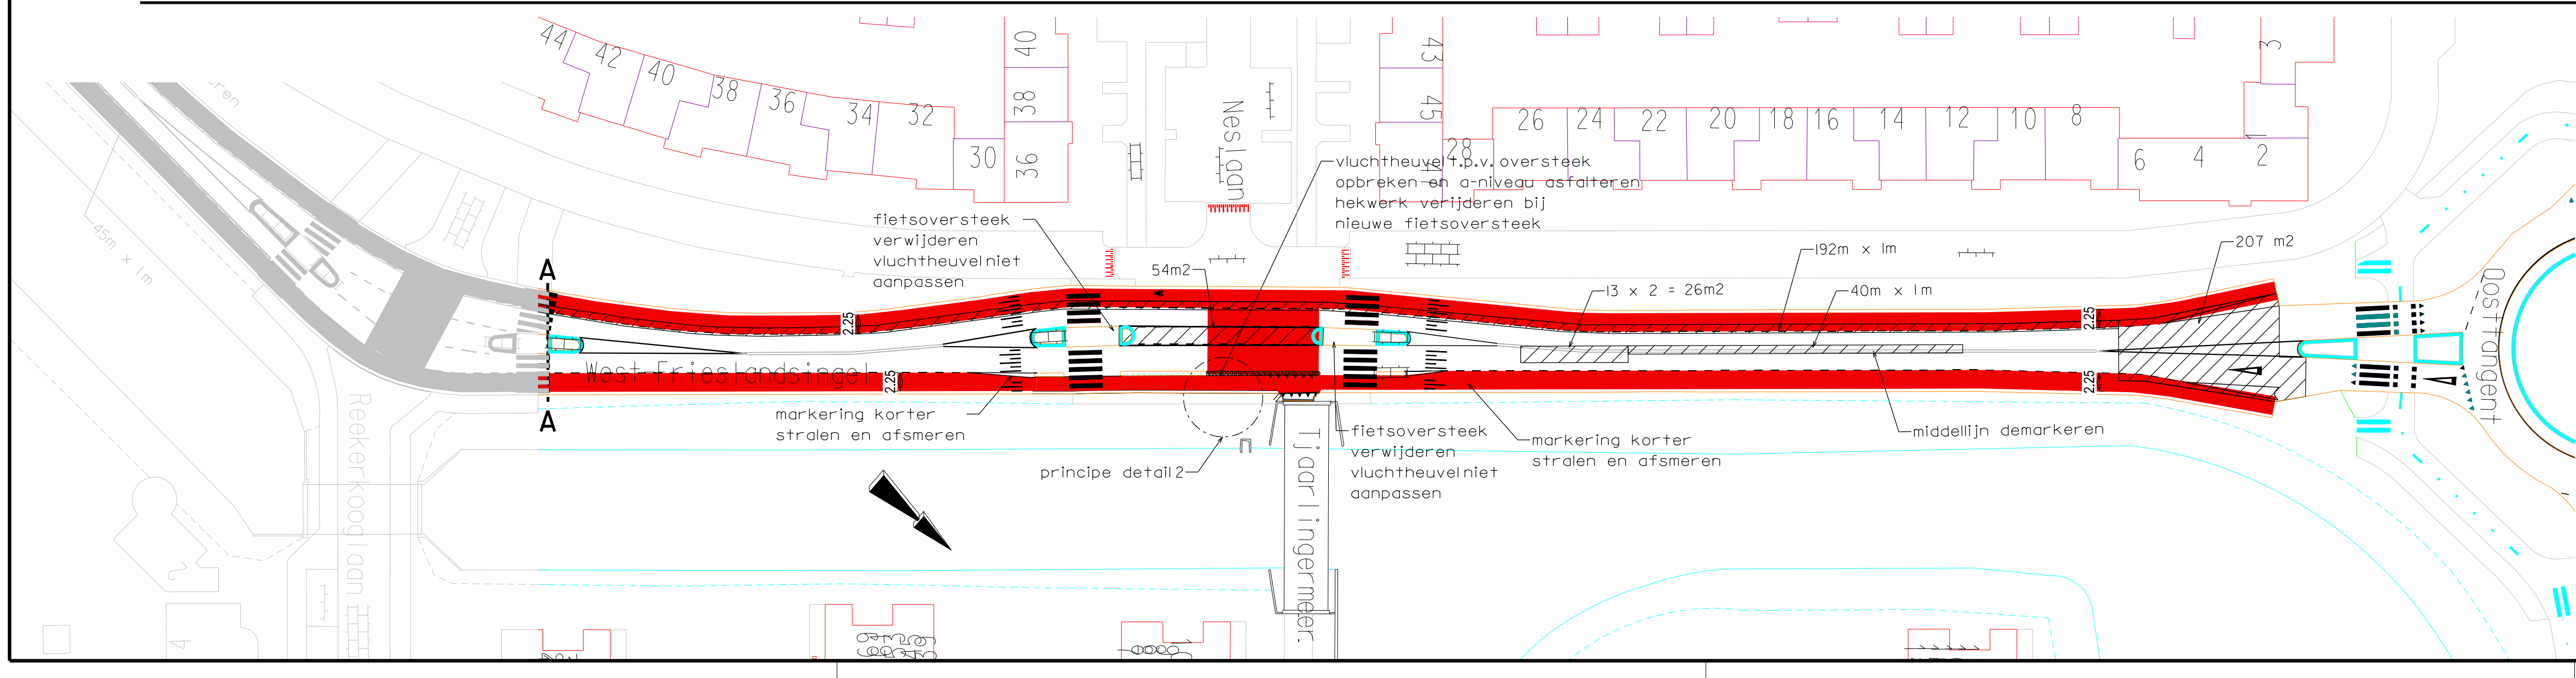
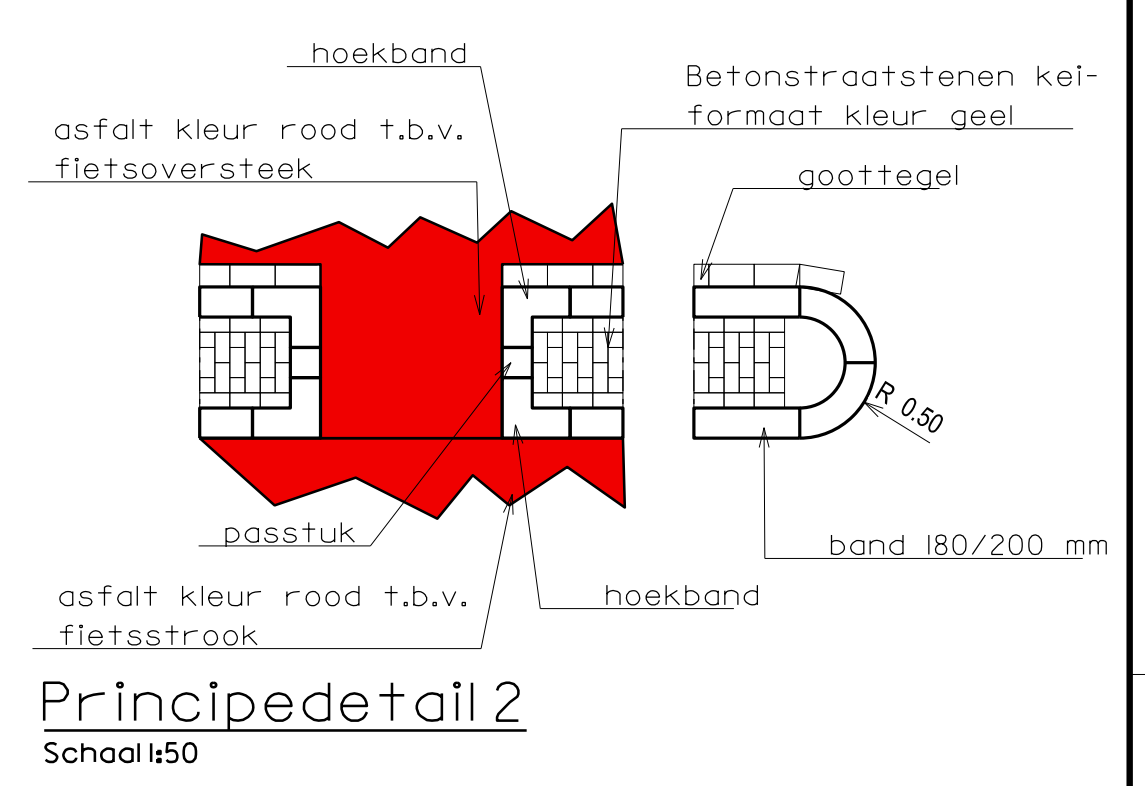
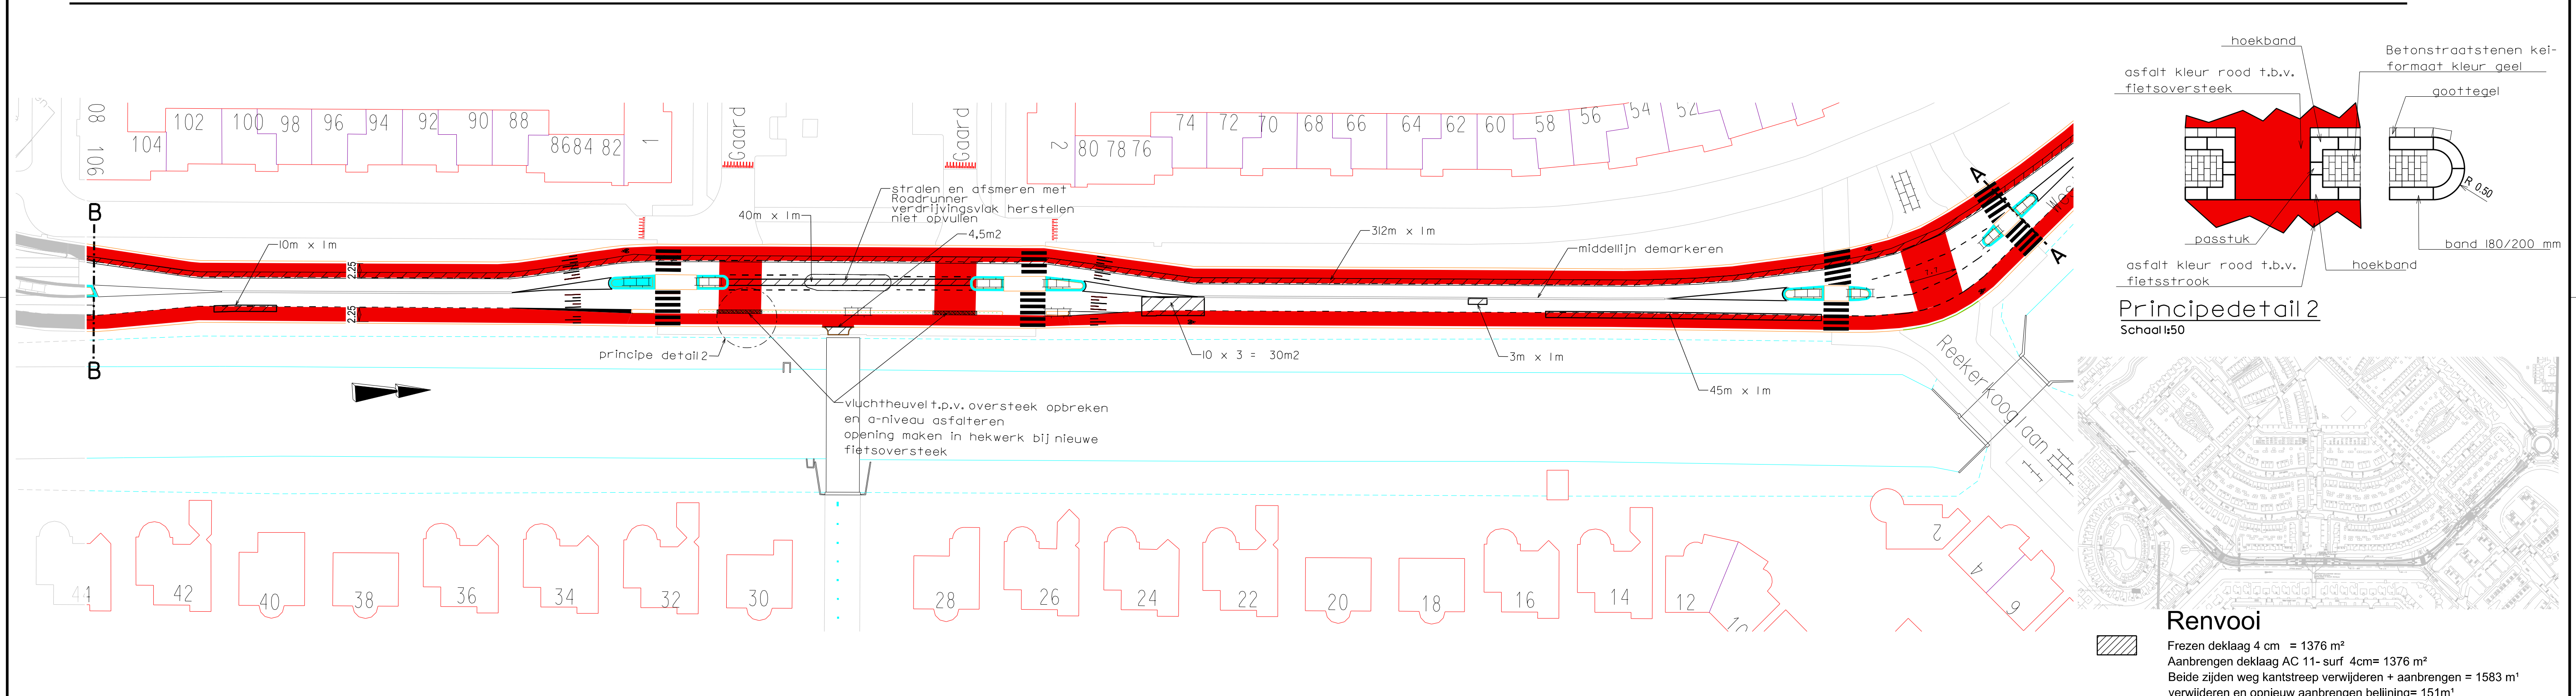


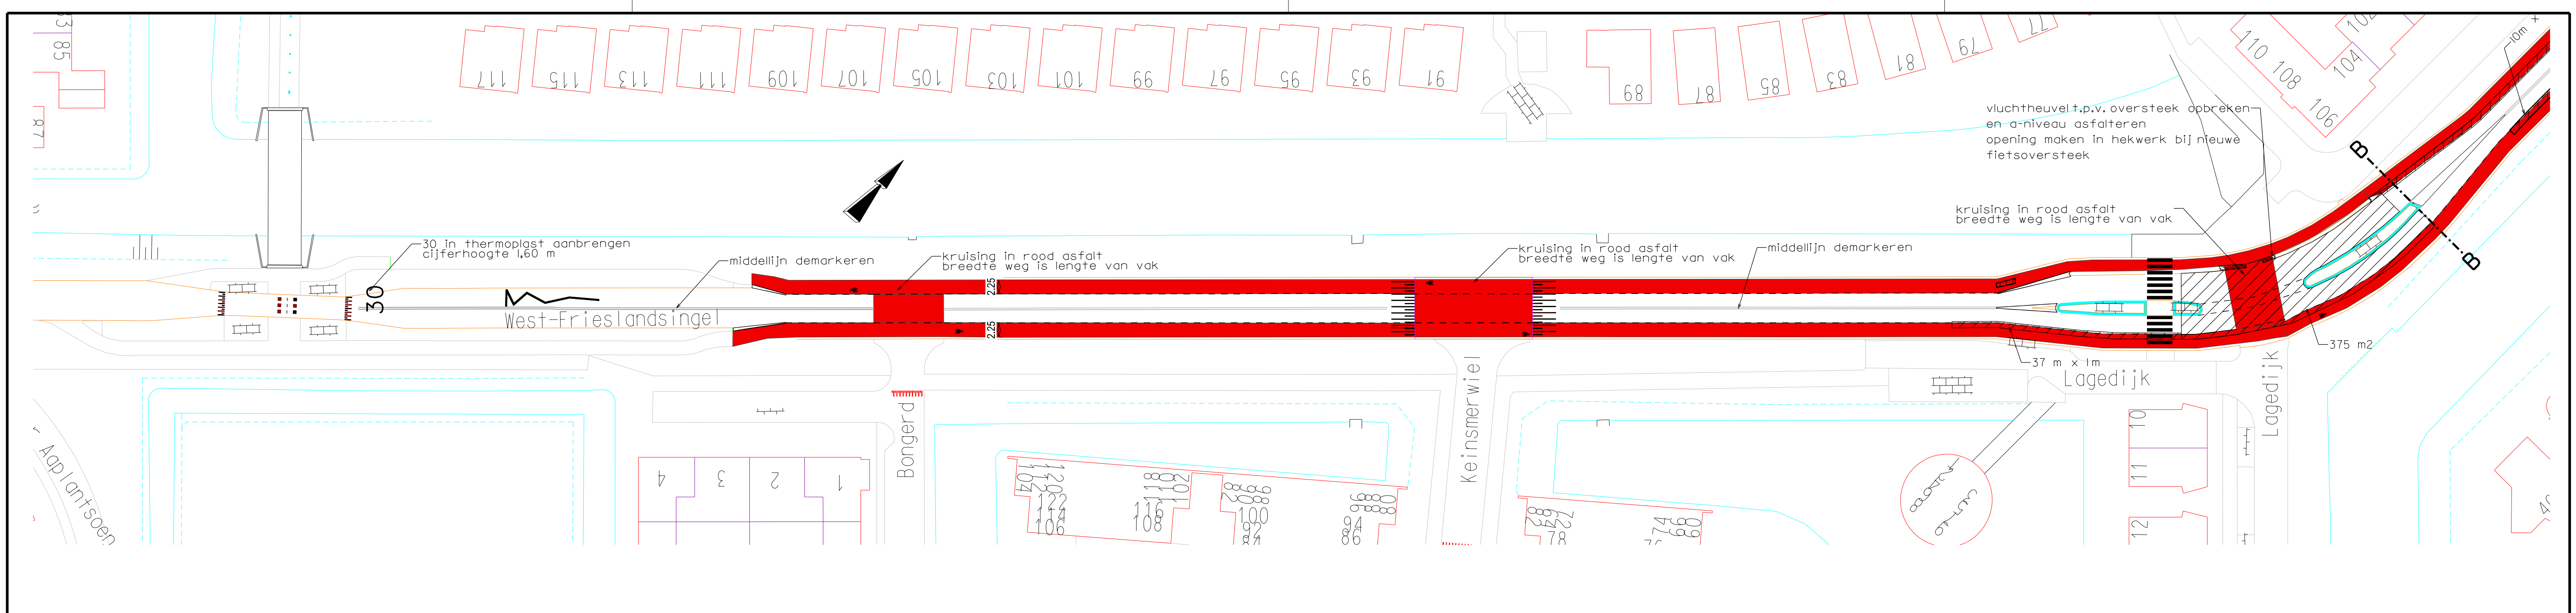

Renvooi

Frezen deklaag 4 cm = 1376 m²
Aanbrengen deklaag AC 11- surf 4cm= 1376 m²
Beide zijden weg kantstreep verwijderen + aanbrengen = 1583 m²
verwijderen en opnieuw aanbrengen belijning= 151m²
verwijderen en opnieuw aanbrengen markering = 135m²
Aslijn demarkeren = 447 m²
Aanbrengen EAB rood 2,25 m beide zijden v/d weg
(2,25 m x 770m x 2) = 3436 m²
kruisingen 540 m²

nr.	dat.	par.	wijzigingen
6			
5			
4			
3			
2			
1			

	Sector Stadsbeheer Afdeling: Ingenieursbureau Parehof 1, Postbus 390 1700 AJ Tel. 072 5755555, Fax 072 5755556	Formaat: A1
Project: Groot Onderhoud Asphalt 2014		
Onderdeel: Westfrieslandsingel Oostt.-Op 't LANDTpl.		
Projectnr.: 1,14,010	Werkvoorbereider:	Paraaf: Datum:
Tekeningnr.: 10-03-015	Opsteller: S. Kroon	21-01-2014
Status : concept	Projectingenieur:	Acc.: Datum:
Schaal : 1:500	Vrijgave: A. Faas	