

DATUM **VERZONDEN 27 MAART 2014**  
UW BRIEF VAN 14 februari 2014  
UW KENMERK  
ONS KENMERK VG/U  
INGEKOMEN NR. I1401364  
ONDERWERP Watervergunning

CONTACTPERSOON S.C.G. Kuijpers  
DOORKIESNUMMER 088-9743026  
E-MAILADRES b.kuijpers@wshd.nl  
BIJLAGEN vergunning met nr. D0025257



cc:DA



**U1402055**

Gemeente Barendrecht  
T.a.v. de heer R. Blondé  
Postbus 501  
2990 EA BARENDRECHT

Geachte heer Blondé,

Naar aanleiding van uw aanvraag is besloten om de gemeente Barendrecht een vergunning te verlenen voor het tijdelijk, gedeeltelijk dempen van een watergang en het aanbrengen van een beschoeiing aan de Spoorlaan te Barendrecht. De vergunning met nummer D0025257 treft u als bijlage aan.

De mogelijkheid bestaat dat tegen het besluit bezwaar wordt gemaakt. Ook kan het verzoek worden ingediend om een voorlopige voorziening. Hiervoor verwijzen wij u naar de aandachtspunten die zijn bijgevoegd bij de vergunning.

Met nadruk wijzen wij u erop dat de uitvoering van de werkzaamheden, waartoe vergunning is verleend, gedurende de genoemde bezwaartermijn geheel voor uw risico komt.

Wij adviseren u deze brief bij de vergunning te bewaren. Voorts verzoeken wij u bij correspondentie het nummer van de vergunning te vermelden.

Aan deze vergunning zijn geen leges verbonden.

Heeft u naar aanleiding van deze brief nog vragen, dan kunt u contact opnemen met de medewerker zoals genoemd boven aan deze brief.

Hoogachtend,  
namens dijkgraaf en heemraden,

ing. H.A. Zevenbergen-Barendregt  
teamleider vergunningverlening

Handelsweg 100  
2988 DC Ridderkerk  
Postadres Postbus 4103  
2980 GC Ridderkerk  
telefoon 088 974 30 00  
fax 088 974 30 01  
internet [www.wshd.nl](http://www.wshd.nl)  
[info@wshd.nl](mailto:info@wshd.nl)



waterschap  
**Hollandse  
Delta**

## Watervergunning

### Aanhef

Dijkgraaf en heemraden van waterschap Hollandse Delta hebben op 19 februari 2014 een vergunningaanvraag ontvangen van de gemeente Barendrecht. De aanvraag betreft het uitvoeren van handelingen in een waterstaatswerk of beschermingszone, waarvoor krachtens verordening van het waterschap vergunning is vereist.

### Besluit

Gelet op de bepalingen van de Waterwet, de Keur voor waterschap Hollandse Delta 2009, de Algemene wet bestuursrecht en de hieronder vermelde overwegingen besluiten dijkgraaf en heemraden als volgt:

- I De gevraagde vergunning aan de gemeente Barendrecht, postbus 501, 2990 EA te Barendrecht, of diens rechtverkrijgende(n), te verlenen. De vergunning betreft:
  - a. het tijdelijk, gedeeltelijk dempen van een watergang;
  - b. het aanbrengen van een beschoeiing;
  - c. het gedeeltelijk dempen en herprofilen van een watergang.
- II De vergunning te verlenen voor onbepaalde tijd voor het hebben en onderhouden van de werken genoemd onder besluit Ib en Ic.
- III De vergunning voor het hebben en onderhouden van de werken genoemd onder besluit Ia te verlenen tot en met 1 november 2014.
- IV De gewaarmerkte tekening zoals opgenomen in bijlage II deel te laten uitmaken van deze vergunning.
- V Aan de vergunning de opgenomen voorschriften te verbinden.

### Ondertekening

Ridderkerk, d.d. 26 MAART 2014

Namens dijkgraaf en heemraden,

ing. R. Bouwman  
afdelingshoofd Vergunningverlening a.i.

Legeskosten: nihil

### Afschrift

Een afschrift van deze vergunning is gezonden aan het college van burgemeester en wethouders van de gemeente Barendrecht;  
[gemeente@barendrecht.nl](mailto:gemeente@barendrecht.nl)

Handelsweg 100  
2988 DC Ridderkerk  
Postadres Postbus 4103  
2980 GC Ridderkerk  
telefoon 088 974 30 00  
fax 088 974 30 01  
internet [www.wshd.nl](http://www.wshd.nl)  
[info@wshd.nl](mailto:info@wshd.nl)



waterschap  
**Hollandse  
Delta**

## Voorschriften

### Ten aanzien van de aanvang en voltooiing van de werkzaamheden

1. De aanvang van de werkzaamheden moet tenminste één week van tevoren aan de afdeling Handhaving worden gemeld via het waterschapsloket. Het waterschapsloket is bereikbaar onder telefoonnummer 0900 2005005 (10 ct/min) of per e-mail 2005005@ws hd.nl.
2. Voor aanvang van de werkzaamheden dient een naam en telefoonnummer van een contactpersoon, die in geval van calamiteiten door het waterschap bereikt kan worden, te worden gemeld bij het waterschapsloket.
3. Zonder de schriftelijke toestemming van het waterschap mag het werk niet worden gewijzigd, uitgebreid of verwijderd.
4. Indien ten behoeve van onderhoud enige grondroering, ophoging of vernieuwing moet worden gedaan moet tenminste één week van tevoren en anders zo vroeg als mogelijk dit schriftelijk worden gemeld aan de afdeling Handhaving.
5. Schade en onderhoud aan het oppervlaktewaterlichaam, als gevolg van de uitvoering van het werk, blijft gedurende een periode van een jaar na voltooiing van de werken voor rekening van de vergunninghouder.

### Ten aanzien van uitvoering en revisie

6. Tijdens de uitvoering van het werk dient een exemplaar van deze vergunning met gewaarmerkte tekeningen op het werk aanwezig te zijn.
7. De werken moeten worden uitgevoerd overeenkomstig de bij deze vergunning behorende en als zodanig gewaarmerkte bijlagen, behoudens de uit de voorschriften voortvloeiende wijzigingen en/of aanvullingen.
8. Tijdens de uitvoering moet op eerste aanwijzing van de afdeling Handhaving in geval van calamiteiten en/of wateroverlast door de vergunninghouder direct alle maatregelen worden genomen die nodig zijn om de lokale waterhuishouding te waarborgen.
9. Indien het waterschap vaststelt dat wijziging van plaats of samenstelling van de krachtens deze vergunning toegestane werken met betrekking tot het waterstaatkundig belang nodig is, moeten deze wijzigingen op eerste aanzegging door de vergunninghouder worden aangebracht of uitgevoerd.
10. De lokale waterhuishouding mag tijdens de uitvoering van de werkzaamheden niet onnodig worden verstoord. Hiertoe moeten afdoende maatregelen getroffen worden.

### Ten aanzien van grondroeringen

11. Grondroeringen behoren tot het strikt noodzakelijke te worden beperkt. Eventuele nazakkingen, voor zover die het gevolg zijn van de vergunde werkzaamheden, moeten door en op kosten van de vergunninghouder worden hersteld.

### Ten aanzien van het tijdelijk en gedeeltelijk dempen

12. Na de tijdelijke demping dient nog een doorstroomprofiel behouden te blijven met minimaal de volgende afmetingen:

|               |                               |
|---------------|-------------------------------|
| bodemhoogte:  | N.A.P. -2,40 m                |
| bodembreedte: | 0,50 m                        |
| waterbreedte: | 2,00 m (gemeten op vast peil) |
| talud links:  | 2:3                           |
| talud rechts: | 2:3                           |
13. De tijdelijke demping moet tot maaiveldhoogte worden aangelegd.



waterschap  
**Hollandse  
Delta**

14. De vergunninghouder moet zorg dragen voor een gelijkwaardige af- en ontwatering van de naast de demping gelegen gronden. Eventuele uitkomende leidingen dienen voldoende te worden verlengd. De onderhoudsplicht van de hiertoe te realiseren voorzieningen ligt bij de vergunninghouder.

**Ten aanzien van het terugbrengen in de oorspronkelijke staat**

15. Het oppervlaktewaterlichaam moet uiterlijk op 1 november 2014 opnieuw worden gedimensioneerd met minimaal de volgende afmetingen:
- |               |                               |
|---------------|-------------------------------|
| bodemhoogte:  | N.A.P. -2,40 m                |
| bodembreedte: | 0,50 m                        |
| waterbreedte: | 7,00 m (gemeten op vast peil) |
| talud links:  | 2:3                           |
| talud rechts: | 2:3                           |

16. Het oppervlaktewaterlichaam moet worden afgewerkt met een beschoeiing.

**Ten aanzien van de beschoeiing**

17. Op de waterlijn mag over circa 320 m een beschoeiing geplaatst worden.
18. De beschoeiing moet door de vergunninghouder in goede staat worden onderhouden en mag niet door- en overgroeid raken. Dit betekent in ieder geval dat ontoelaatbare verzakkingen, vervormingen of andere schade aan de constructie direct moeten worden hersteld.
19. De grondkerende constructie mag voor maximaal 1/3 grondkerend zijn.
20. De grondkerende constructie moet vloeiend aansluiten op eventuele reeds bestaande constructies.

**Ten aanzien van de afwerking**

21. De taluds moeten, zowel in de tijdelijke als in de nieuwe situatie, op doelmatige wijze tegen uitspoeling worden beschermd.
22. Als gevolg van de werkzaamheden mag geen grond, bagger of vuil in het water geraken of achterblijven. Direct na gereedkomen van de werkzaamheden, moet ter plaatse het oppervlaktewaterlichaam worden opgeschoond.
23. Direct na de voltooiing van het werk moet het werkterrein in een nette staat en geheel in overeenstemming met de omgeving worden afgewerkt.
24. Losse materialen, planken e.d., die geen deel uitmaken van de werken waarvoor vergunning is verleend, moeten ten genoegen van de afdeling Handhaving worden verwijderd.



waterschap  
**Hollandse  
Delta**

## Aanvraag en overwegingen

### Aanleiding

Om de openbare ruimte tussen de watergang en de Spoorlaan opnieuw in te richten is de aanvrager voornemens om de bestaande watergang tijdelijk en gedeeltelijk te dempen. Na de demping kan de aanvrager eenvoudig een beschoeiing aanbrengen, waarna watergang opnieuw gedimensioneerd wordt.

Voor een situatieschets van de locatie van de activiteiten wordt verwezen naar bijlage I.

### Handelingen waarvoor vergunning wordt aangevraagd

Voor het uitvoeren van handelingen in waterstaatswerken en beschermingszones is op grond van artikel 4.1.1 van de Keur van waterschap Hollandse Delta 2009 een vergunning vereist.

De werkzaamheden worden uitgevoerd in en nabij oppervlaktewaterlichaam T17932. Dit oppervlaktewaterlichaam is een overige watergang volgens de legger van waterschap Hollandse Delta.

### Toetsing van de aanvraag aan de doelstellingen van het waterbeheer

Werken of werkzaamheden worden getoetst aan de doelstellingen van de Waterwet. Deze doelstellingen, die richtinggevend zijn bij de uitvoering van het waterbeheer, zijn als volgt geformuleerd:

- a. voorkoming en waar nodig beperking van overstromingen, wateroverlast en waterschaarste, in samenhang met
- b. bescherming en verbetering van de chemische en ecologische kwaliteit van watersystemen en
- c. vervulling van maatschappelijke functies door watersystemen.

Deze doelstellingen vormen in onderlinge samenhang de basis voor vergunningverlening en zijn geconcretiseerd via wettelijk vastgestelde normen en aanvullend beleid ten aanzien van de veiligheid, waterkwantiteit, waterkwaliteit en maatschappelijke functievervulling door watersystemen. De uitwerking hiervan vindt plaats in aanvullende regelgeving (onder andere de Keur van waterschap Hollandse Delta), in water- en beheersplannen op grond van hoofdstuk 4 van de Waterwet en in beleidsregels.

De vastgestelde normen en beleid zijn richtinggevend bij de toetsing of een aangevraagde handeling verenigbaar is met de doelstellingen voor het waterbeheer. Een vergunning wordt verleend indien werken of werkzaamheden zich niet verzetten tegen de doelstellingen van het waterbeheer en het mogelijk is om de belangen van het waterbeheer door het verbinden van voorschriften en beperkingen voldoende te beschermen.

Aanvragen voor een vergunning op grond van de Keur voor werken en werkzaamheden in en nabij waterstaatswerken worden getoetst op:

- effecten op het falen of verslechteren van de functie van waterstaatswerken en daaruit voortvloeiend het totale watersysteem;
- effecten op de (toekomstige) mogelijkheden van het doelmatig beheer en onderhoud van het waterstaatswerken en beschermingszones.

### Overwegingen ten aanzien van het oppervlaktewaterlichaam

De overige watergang wordt tijdelijk en gedeeltelijk gedempt, waarbij een minimaal doorstroomprofiel gehandhaafd blijft. De tijdelijke demping bedraagt circa 562 m<sup>2</sup>. De demping wordt maximaal een half jaar gehandhaafd.

Aan beide zijden van de watergang wordt een beschoeiing aangebracht. Aan de noordzijde betreft het een kunststof beschoeiing en aan de zuidzijde een houten beschoeiing, waarbij aan beide zijden een plasberm wordt aangebracht. Het nieuwe profiel resulteert ten opzichte van het bestaande profiel in een demping van circa 160 m<sup>2</sup>.



waterschap  
**Hollandse  
Delta**

### Bergingscapaciteit

In de tijdelijke situatie wordt circa 562 m<sup>2</sup> gedempt, waardoor het peilgebied tijdelijk een verminderde bergingscapaciteit heeft. Aangezien het peilgebied geen bestaand bergingstekort kent en het een tijdelijke situatie betreft, wordt dit aanvaardbaar geacht.

De vergravingen aan het oppervlaktewaterlichaam resulteren in de nieuwe situatie in een demping van circa 160 m<sup>2</sup>. In 2010 is op basis van de Watervergunning met kenmerk K10.0344IJ in de directe omgeving en binnen hetzelfde peilgebied nieuw oppervlaktewater gerealiseerd, waarvan 303 m<sup>2</sup> is gereserveerd als compensatie voor de demping zoals vergund in deze vergunning. Per saldo neemt het wateroppervlak en de bergingscapaciteit daarmee niet af en wordt voldaan aan de Beleidsregel "Demping van oppervlaktewaterlichamen".

### Doorstroming

In de tijdelijke situatie wordt minimaal de dimensionering gehandhaafd zoals die is vastgelegd in het beleid van het waterschap. Hiermee blijft de doorstroming in de tijdelijke situatie gegarandeerd.

In de nieuwe situatie wordt de watergang opnieuw gedimensioneerd, zodat het doorstroomprofiel ruim groter is dan in de tijdelijke situatie en dan is vastgelegd in het waterschapsbeleid. Ook in de nieuwe situatie is de doorstroming daarmee gegarandeerd.

### Beheer en onderhoud

Onderhoud aan de beschoeiing wordt uitgevoerd door de vergunninghouder. De overige watergang wordt in de bestaande en in de nieuwe situatie onderhouden door het waterschap. Het voornemen resulteert niet in een verzwaring van de onderhoudsinspanning voor waterschap Hollandse Delta.

### **Slotoverweging**

Bij het naleven van de aan dit besluit verbonden voorschriften en gelet op het individuele belang van de vergunninghouder wordt de inbreuk op het waterstaatswerk aanvaardbaar geacht en zijn er vanuit het waterschap geen bezwaren tegen het verlenen van de gevraagde vergunning.

### **Procedure**

De aanvraag is op 19 februari 2014 door het waterschap ontvangen en geregistreerd onder nummer I1401364.

De ingediende aanvraag bevat de volgende stukken:

- aanvraagformulier;
- luchtfoto met werkgrens;
- tekening "Waterschapsvergunning aanvraag t.b.v. tijdelijke demping gedeelte waterpartij Spoorlaan", gemeente Barendrecht, tekeningnummer VD-05-55-A, d.d. 13-02-2014.

De aanvrager is op 10 maart 2014 schriftelijk op de hoogte gebracht dat de aanvraag onvoldoende gegevens bevat om in behandeling te kunnen nemen. De ontbrekende gegevens zijn op 13 maart 2014 per e-mail ontvangen en bevat de volgende stukken:

- tekening "Waterschapsvergunning aanvraag t.b.v. tijdelijke demping gedeelte waterpartij Spoorlaan", gemeente Barendrecht, tekeningnummer VD-05-55-A, d.d. 13-02-2014, kenmerk I1402020.

De voorbereiding van deze vergunning heeft conform het gestelde in afdeling 4.1.2 van de Algemene wet bestuursrecht (Awb) plaatsgevonden.



waterschap  
**Hollandse  
Delta**


## Aandachtspunten

- I De vergunninghouder moet er rekening mee houden dat er naast de onderhavige vergunning, voor de handelingen waarop de vergunning betrekking heeft, tevens andere vergunning(en) en/of ontheffing(en) en/of een meldingsplicht vereist kunnen zijn.
- II Het hebben van deze vergunning ontslaat de houder niet van de verplichting om de redelijkerwijs mogelijke maatregelen te treffen teneinde te voorkomen dat derden ten gevolge van het gebruikmaken van de vergunning schade lijden.
- III Indien het vergunningplichtige werk in andere handen mocht overgaan – bijvoorbeeld door verkoop, erfopvolging, overdracht van gebruiksrecht of anderszins – moet wijziging van de tenaamstelling van de vergunning schriftelijk worden aangevraagd bij het college van dijkgraaf en heemraden van waterschap Hollandse Delta. Het verzoek moet worden gedaan binnen vier weken na de rechtsopvolging.
- IV Op grond van de Algemene wet bestuursrecht kan een (rechts)persoon, wiens belang rechtstreeks bij de vergunning is betrokken, gedurende een periode van zes weken vanaf de dag na bekendmaking, tegen dit besluit een bezwaarschrift indienen. Het bezwaarschrift moet worden gericht aan college van dijkgraaf en heemraden van waterschap Hollandse Delta, Postbus 4103, 2980 GC Ridderkerk
- V De vergunning treedt in werking na bekendmaking. Op grond van artikel 6:16 Algemene wet bestuursrecht schorst het bezwaar de werking van dit besluit niet. Gelet hierop kan, na indiening van het bezwaarschrift, gedurende de bezwaartermijn ook een verzoek om een voorlopige voorziening worden ingediend op grond van artikel 8:81 Algemene wet bestuursrecht. In geval een voorlopige voorziening wordt ingediend, treedt de vergunning niet in werking voordat op dit verzoek is beslist. Het verzoek tot het treffen van een voorlopige voorziening moet worden gericht aan de Voorzieningenrechter van de sector bestuursrecht van de Rechtbank Rotterdam, Postbus 50950, 3007 BL Rotterdam of digitaal via <http://loket.rechtspraak.nl/bestuursrecht>.  
  
Wij verzoeken u vriendelijk om een afschrift van het verzoek tot het treffen van een voorlopige voorziening toe te zenden aan het college van dijkgraaf en heemraden van waterschap Hollandse Delta, Postbus 4103, 2980 GC Ridderkerk.
- VI Voor vragen omtrent deze vergunning kunt u contact opnemen met het waterschap via het waterschapsloket op nummer 0900 2005 005 (10 ct/min).



waterschap  
**Hollandse  
Delta**

## Bijlage I Locatie projectgebied

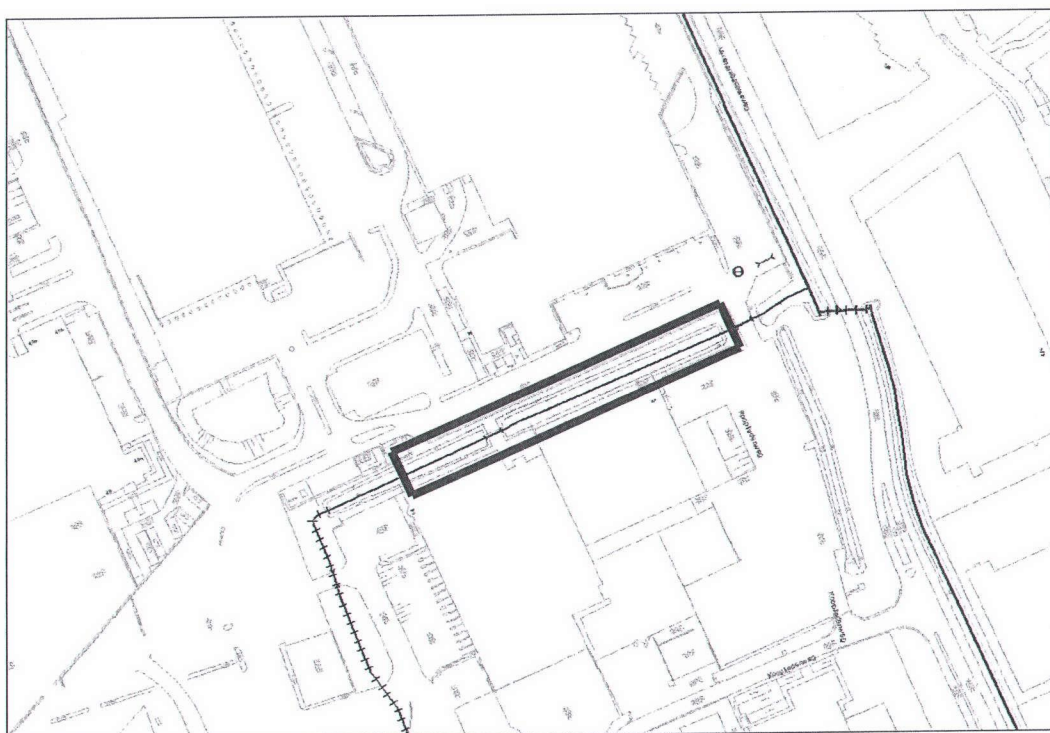





waterschap  
**Hollandse  
Delta**

## **Bijlage II Gewaarmerkte tekeningen**

- tekening "Waterschapsvergunning aanvraag t.b.v. tijdelijke demping gedeelte waterpartij Spoorlaan", gemeente Barendrecht, tekeningnummer VD-05-55-A, d.d. 13-02-2014, kenmerk I1402020.

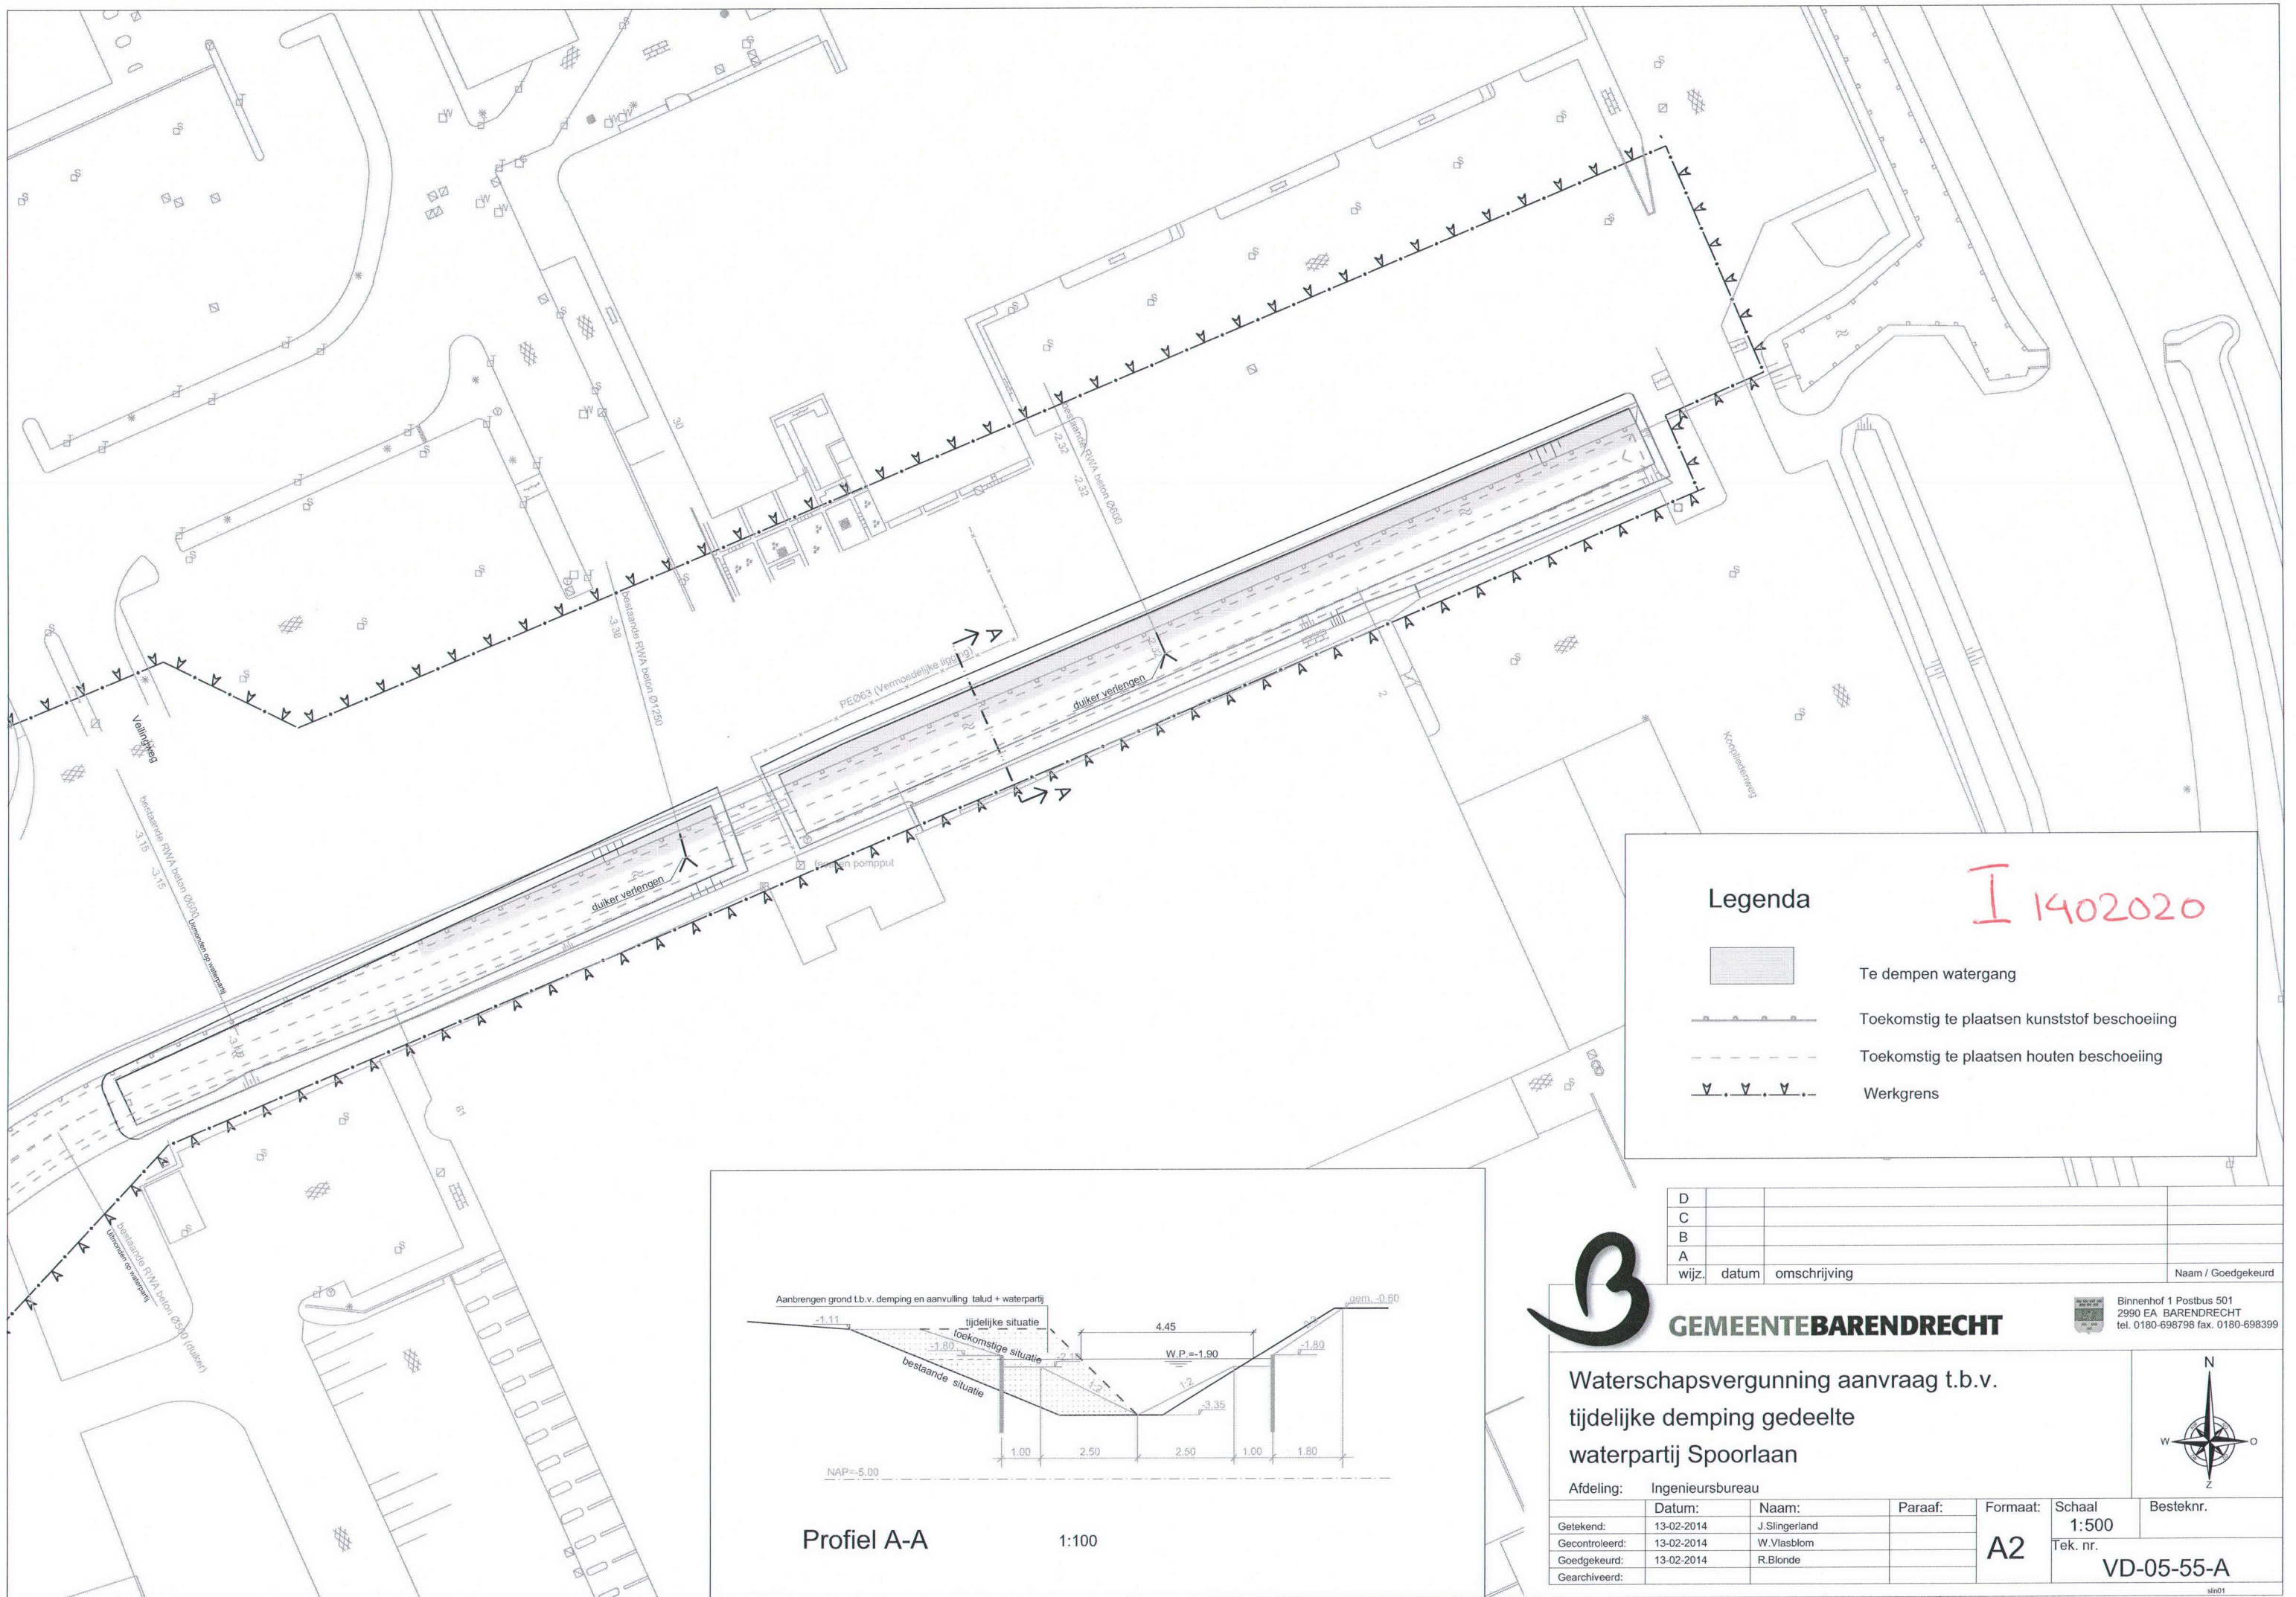

Legenda

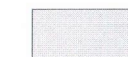

Te dempen watergang




Toekomstig te plaatsen kunststof beschoeiing



Toekomstig te plaatsen houten beschoeiing



Werkgrens

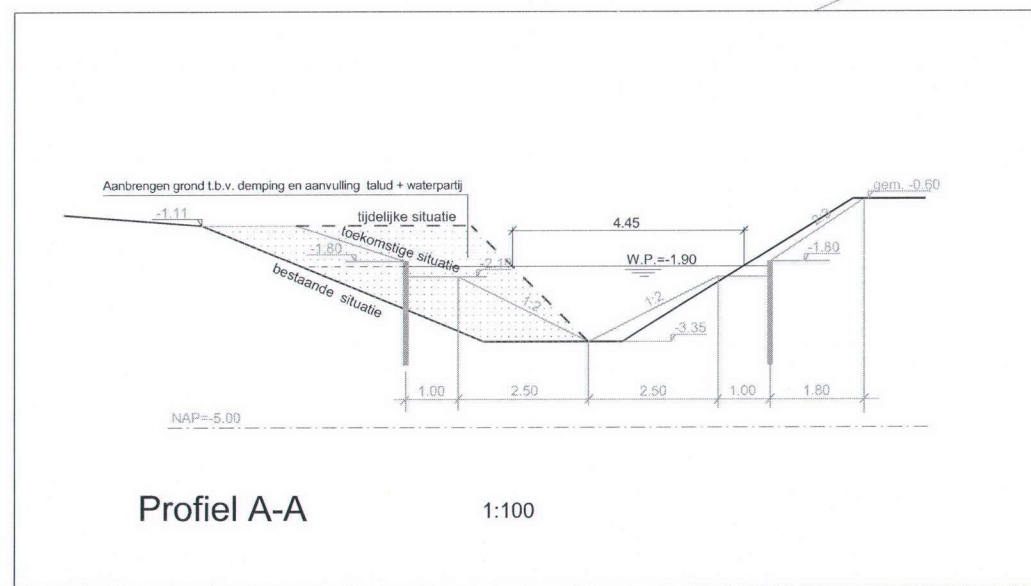

**GEMEENTEBARENDRECHT**

Waterschapsvergunning aanvraag t.b.v.  
tijdelijke demping gedeelte  
waterpartij Spoorlaan

Afdeling: Ingenieursbureau

|                |            |                |         |
|----------------|------------|----------------|---------|
| Getekend:      | Datum:     | Naam:          | Paraaf: |
| Gecontroleerd: | 13-02-2014 | J. Slingerland |         |
| Goedgekeurd:   | 13-02-2014 | W. Vlasblom    |         |
| Gearchiveerd:  |            | R. Blonde      |         |

Formaat:  
**A2**

Schaal:  
**1:500**

Tek. nr.

**VD-05-55-A**



Binnenhof 1 Postbus 501  
2990 EA BARENDRECHT  
tel. 0180-698798 fax. 0180-698399