


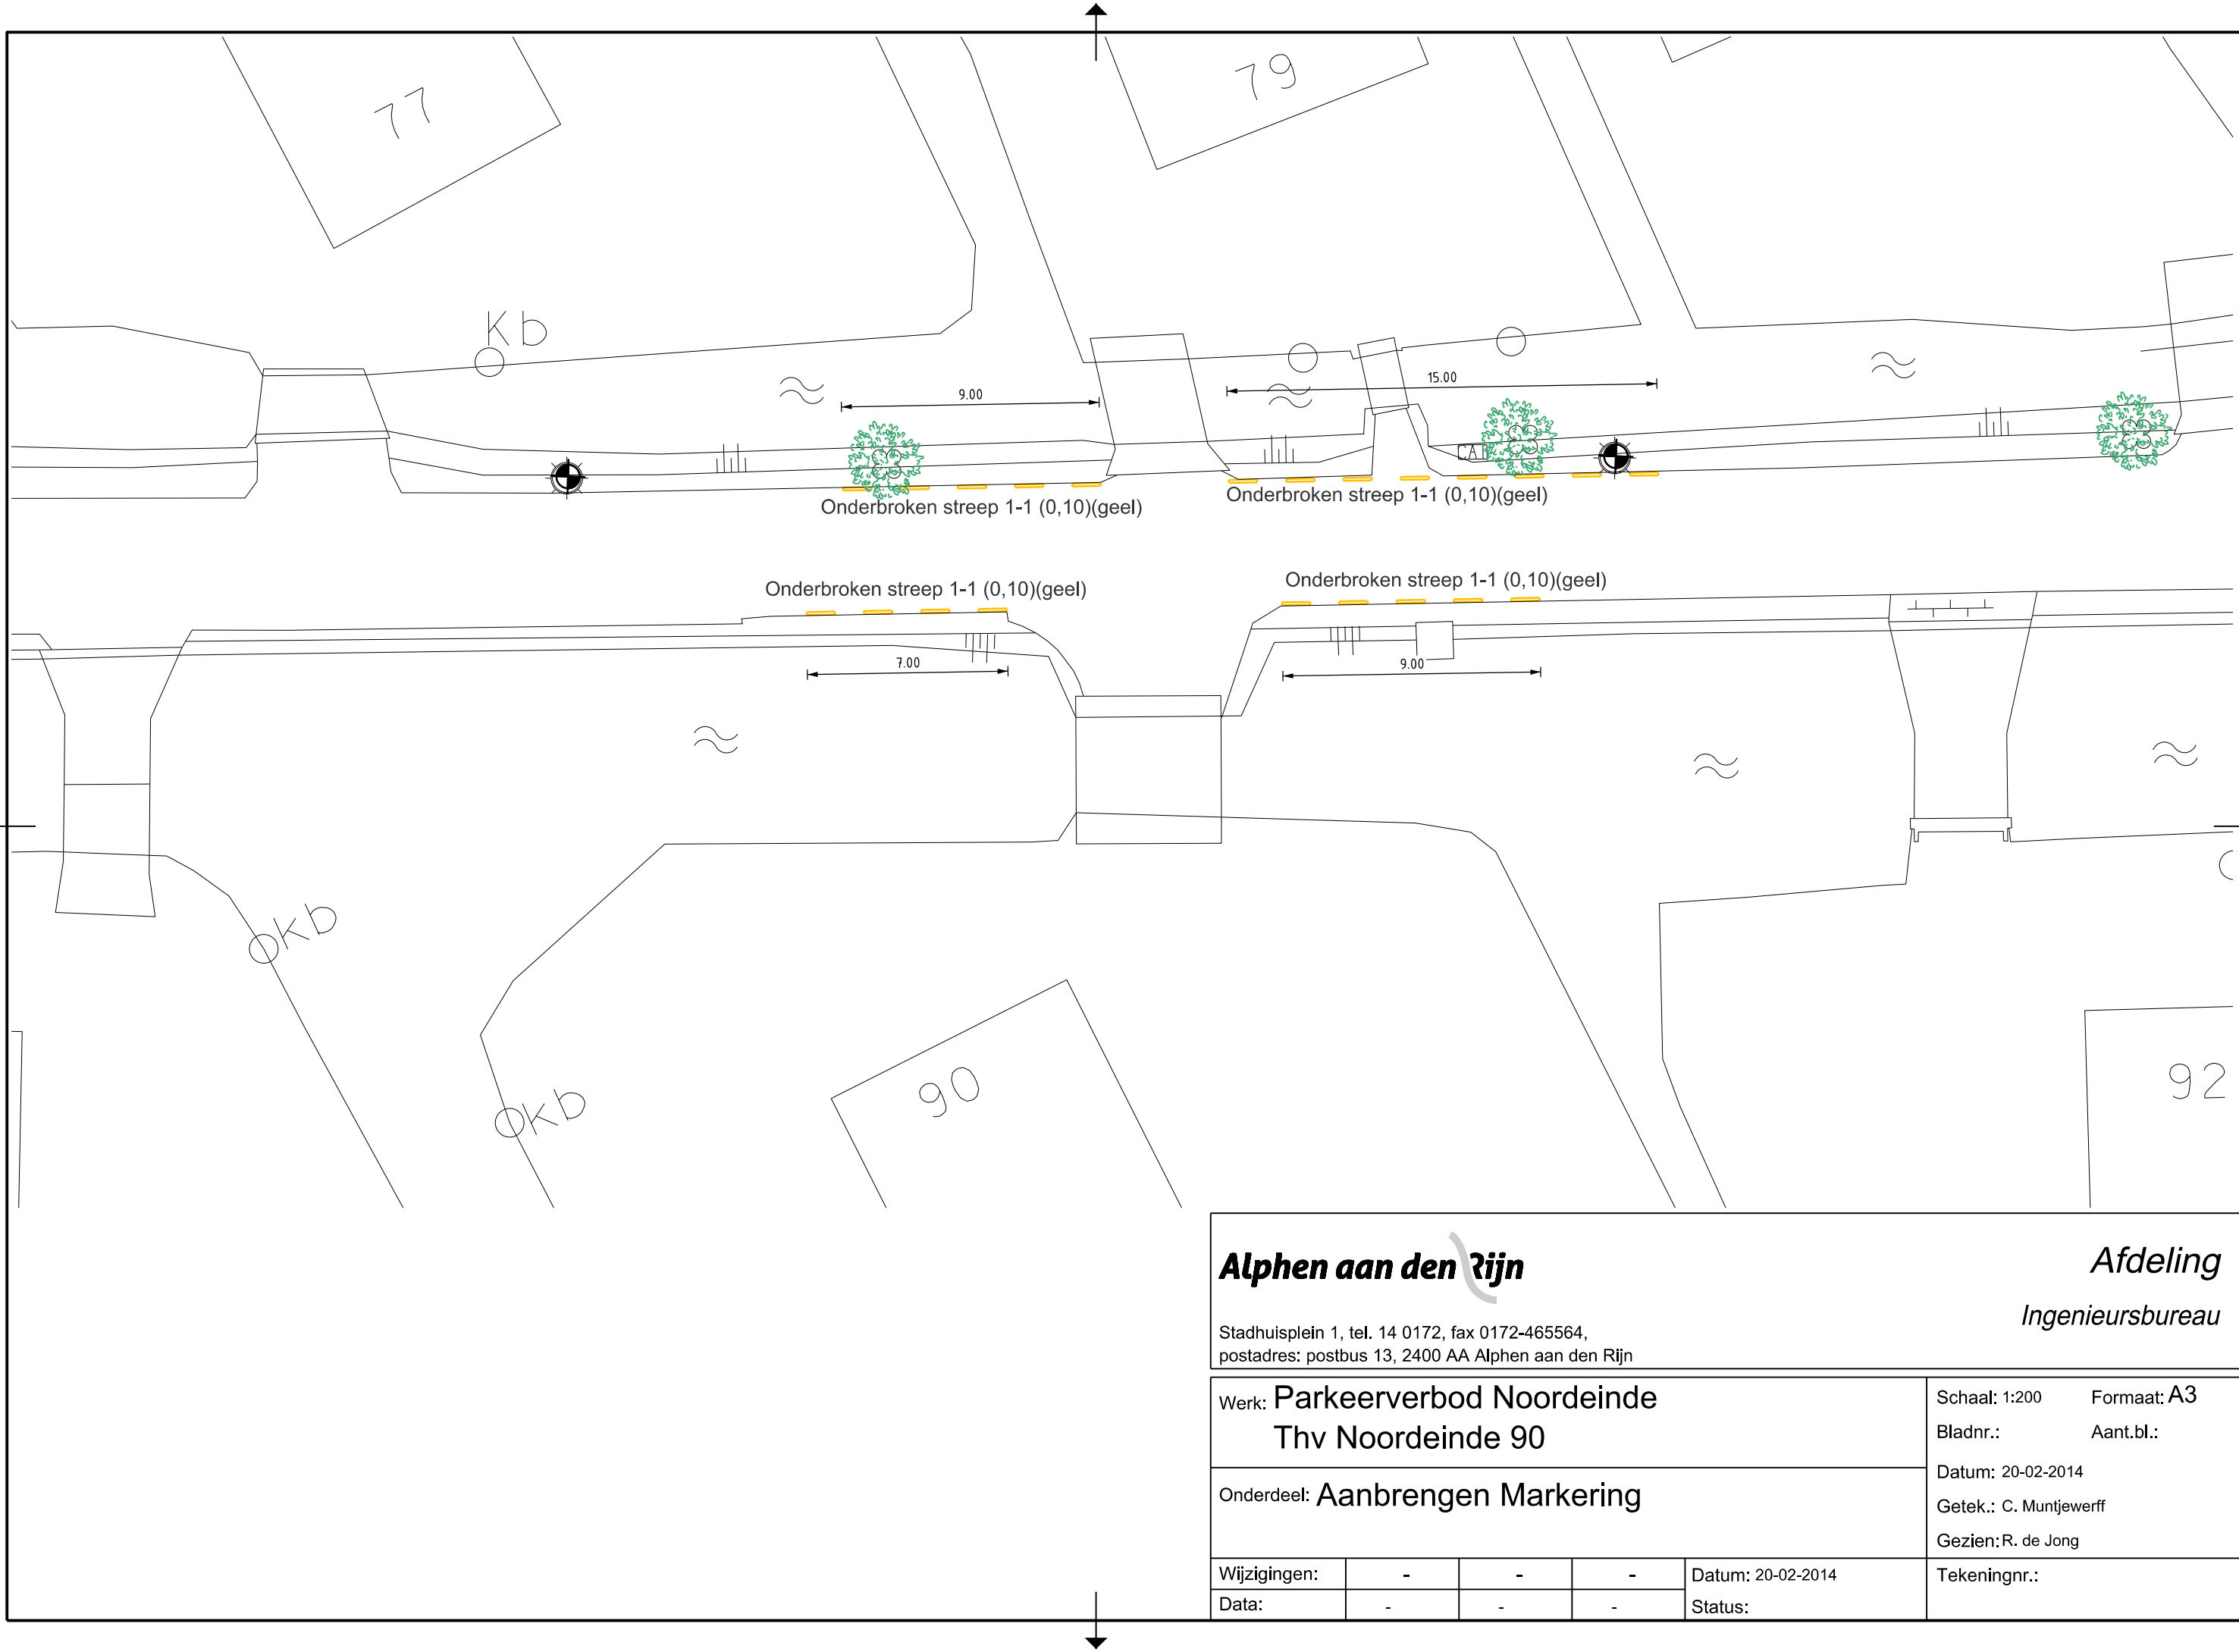

Alphen aan den Rijn
Stadhuisplein 1, tel. 14 0172, fax 0172-465564,
postadres: postbus 13, 2400 AA Alphen aan den Rijn

Afdeling
Ingenieursbureau

Werk: Parkeerverbod Noordeinde				Schaal: 1:200	Formaat: A3
Thv Noordeinde 90				Bladnr.:	Aant.bl.:
Onderdeel: Aanbrengen Markering				Datum: 20-02-2014	
				Getek.: C. Muntjewerff	
				Gezien: R. de Jong	
Wijzigingen:	-	-	-	Datum: 20-02-2014	Tekeningnr.:
Data:	-	-	-	Status:	