


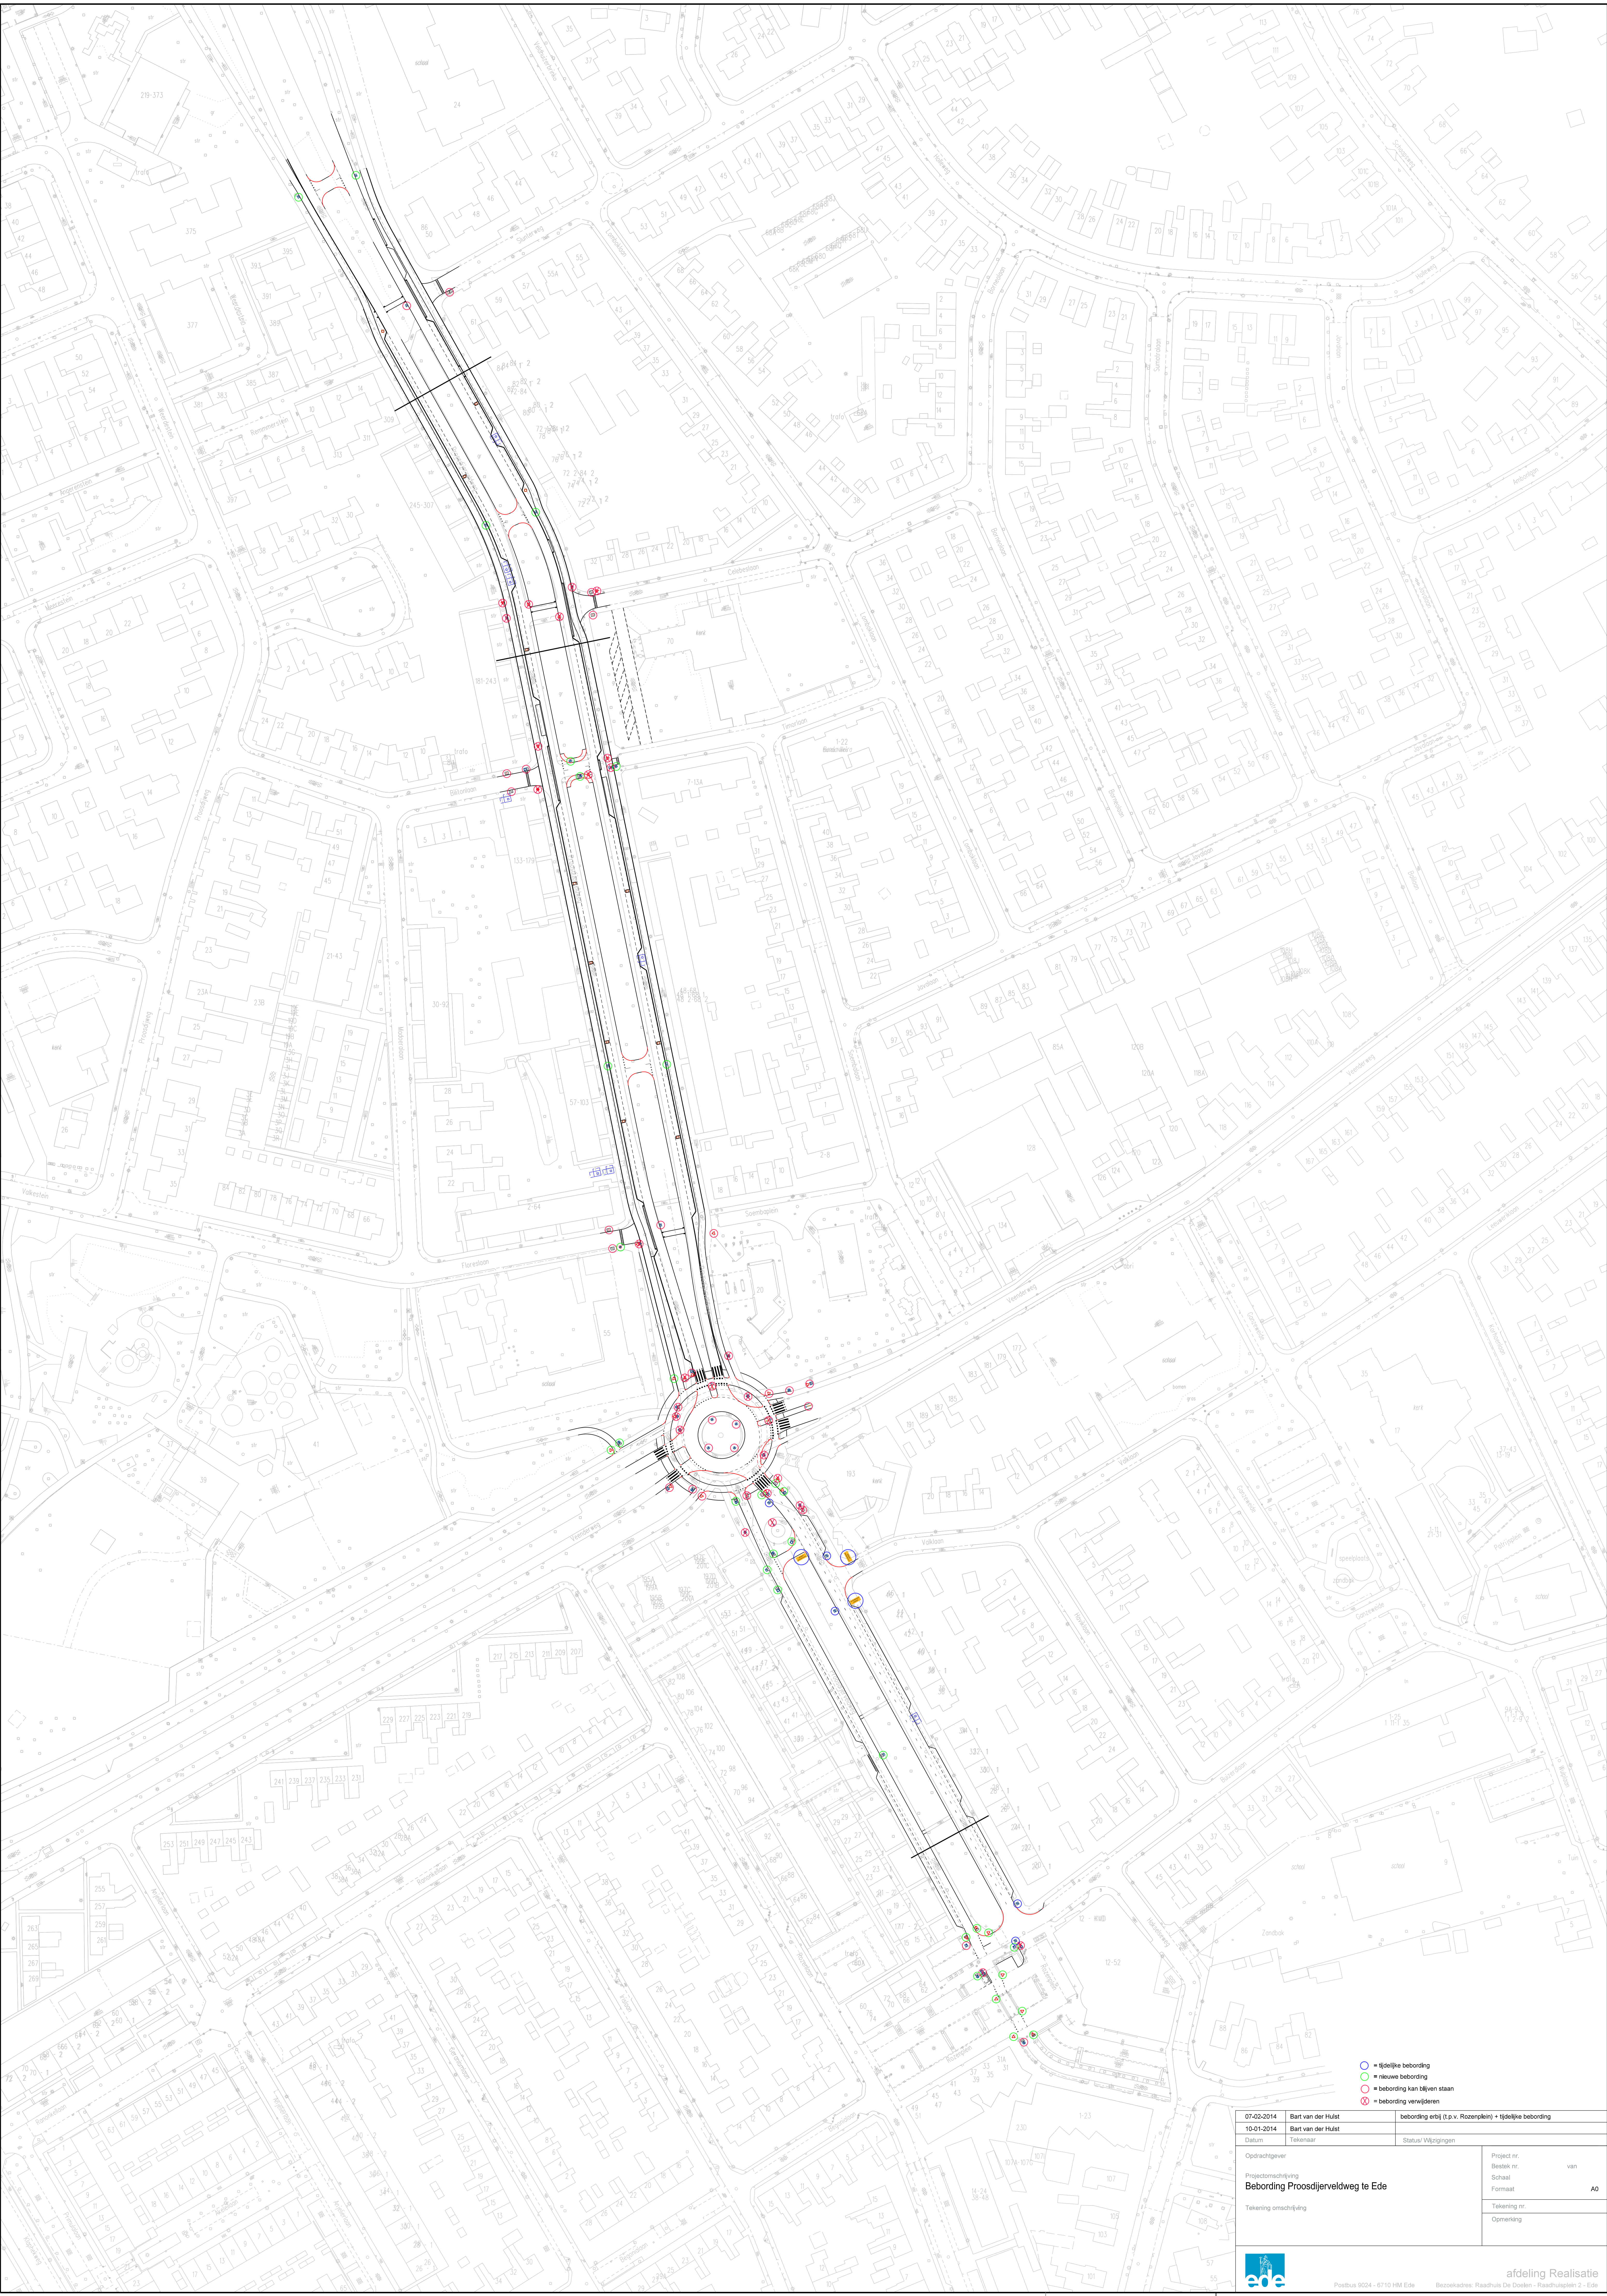

- tijdelijke bebordering
- nieuwe bebordering
- bebordering kan blijven staan
- bebordering verwijderen

07-02-2014	Bart van der Hulst	bebordering etbij (t.p.v. Rozenplein) + tijdelijke bebordering
10-01-2014	Bart van der Hulst	
Datum	Tekenaar	Status: Wijzigingen
Opdrachtgever	Projectleider	Project nr. van
Projectleider	Projectleider	Schaal
Bebordering Proosdijerveldweg te Ede	Projectleider	Formaat A0
Tekening omschrijving	Projectleider	Tekening nr.
		Opmerking