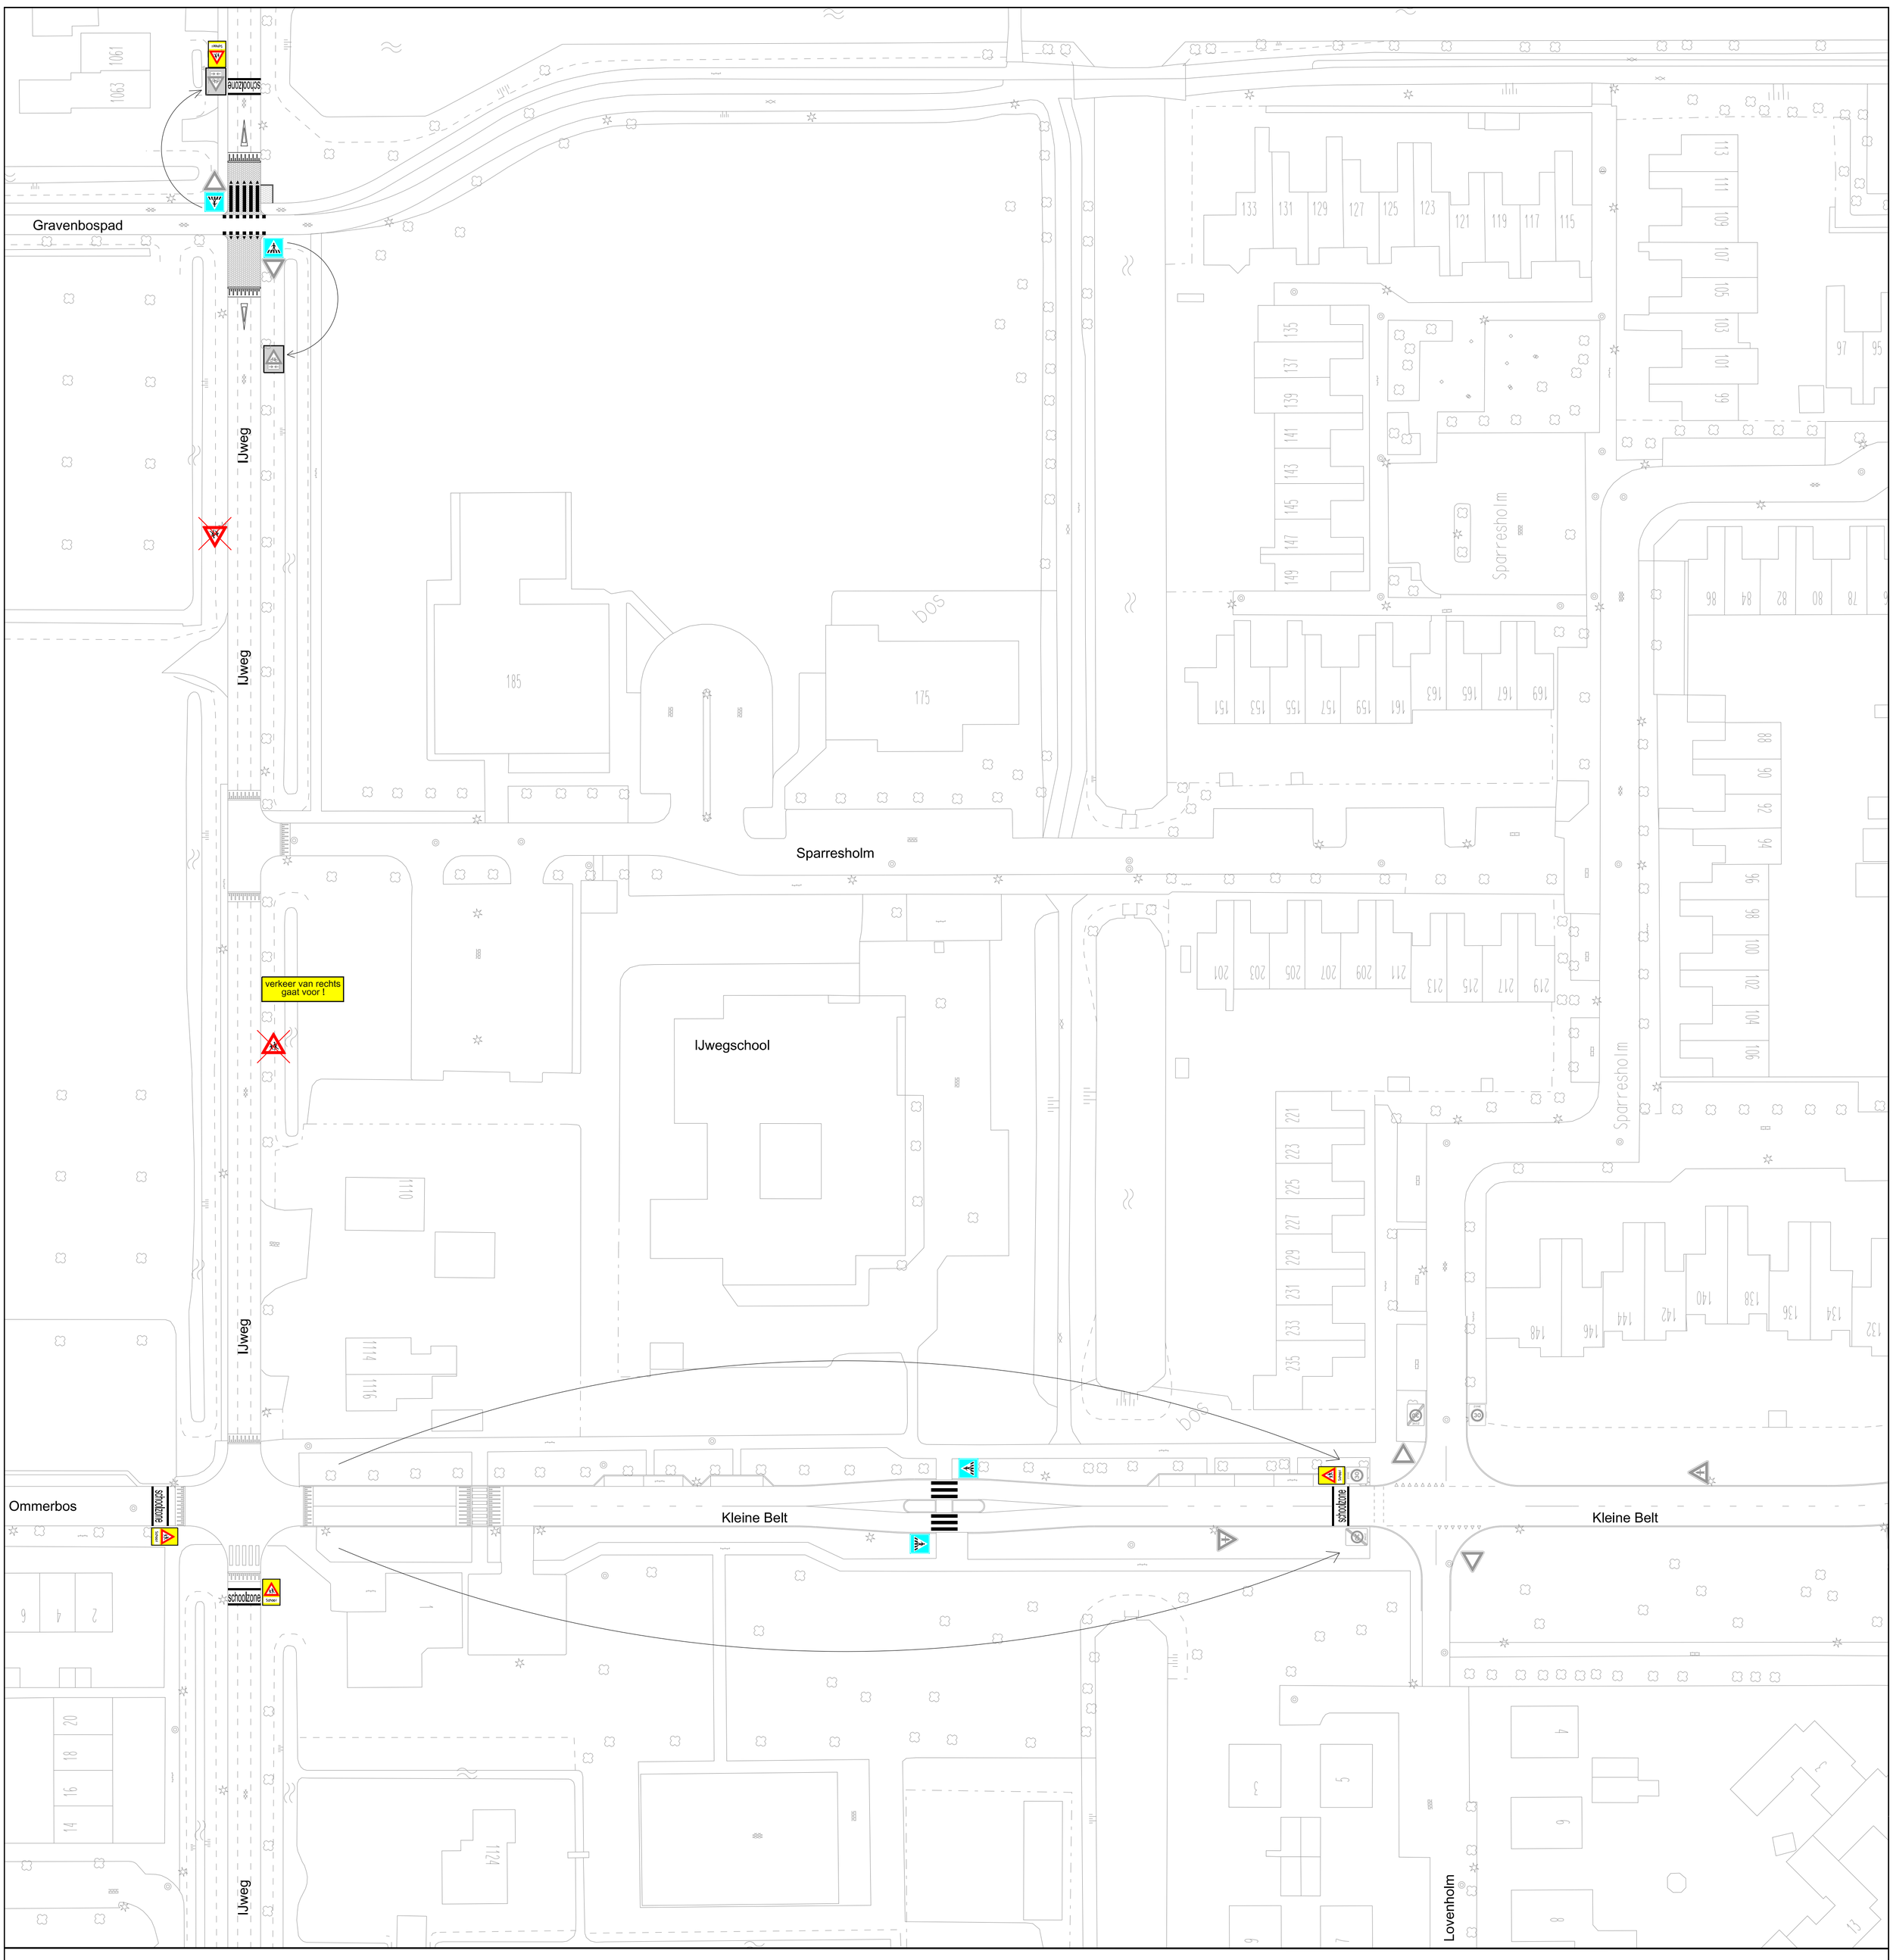

Aan te brengen verkeersdrempel 30 km/u, hoogte = 80mm
uitvoeren met vrijgekomen materiaal, BSS KF antraciet/wit

Aan te brengen BSS KF grijs in keperverband

Aan te brengen betontegels 30x300x45mm grijs
voorzien van opsluiting d.m.v. OB 60x200mm

schoolzone — Aan te brengen markering van thermoplast

Aan te brengen markering van thermoplast

Opnieuw aan te brengen markering van thermoplast

Aan te brengen markering d.m.v. BSS KF wit
en haaientandtegels (IJweg)

aan te brengen markering van thermoplast (Kleine Belt)

Te verwijderen verkeersbord
2x J21

Te verplaatsen verkeersbord
1x A0130zb en 1x A0230ze

Te verplaatsen verkeersbord
2x knipperbord, inclusief zwart/witte paal

Aan te brengen verkeersbord
4x 'schoolzone'

Aan te brengen verkeersbord
4x L02

verkeer van rechts gaat voor ! — Aan te brengen tijdelijke informatiebord
voorzien van de tekst: verkeer van rechts gaat voor!

Overige bestaande bebording

wijziging	omschrijving	datum	auteur	akkoord

gemeente
Haarlemmermeer

Ingenieursbureau
postbus 250
2130 AG Hoofddorp
tel. 0900-1852

HOOFDDORP

Schoolzones 2014: Schoolzone IJwegschool te Hoofddorp

Verkeersbesluittekening

Opdracht:	922	Datum:	17-03-2014	Auteur: S. Koggel
WO-nr.:		Status:	Concept	Controle:
Contractnr.:		Blad:	01 van 01	
DOC-nr.:	2014-100-002	Afmeting:	A1	Akkoord:
Documentsoort:	Tekening	Schaal:	1:500	