



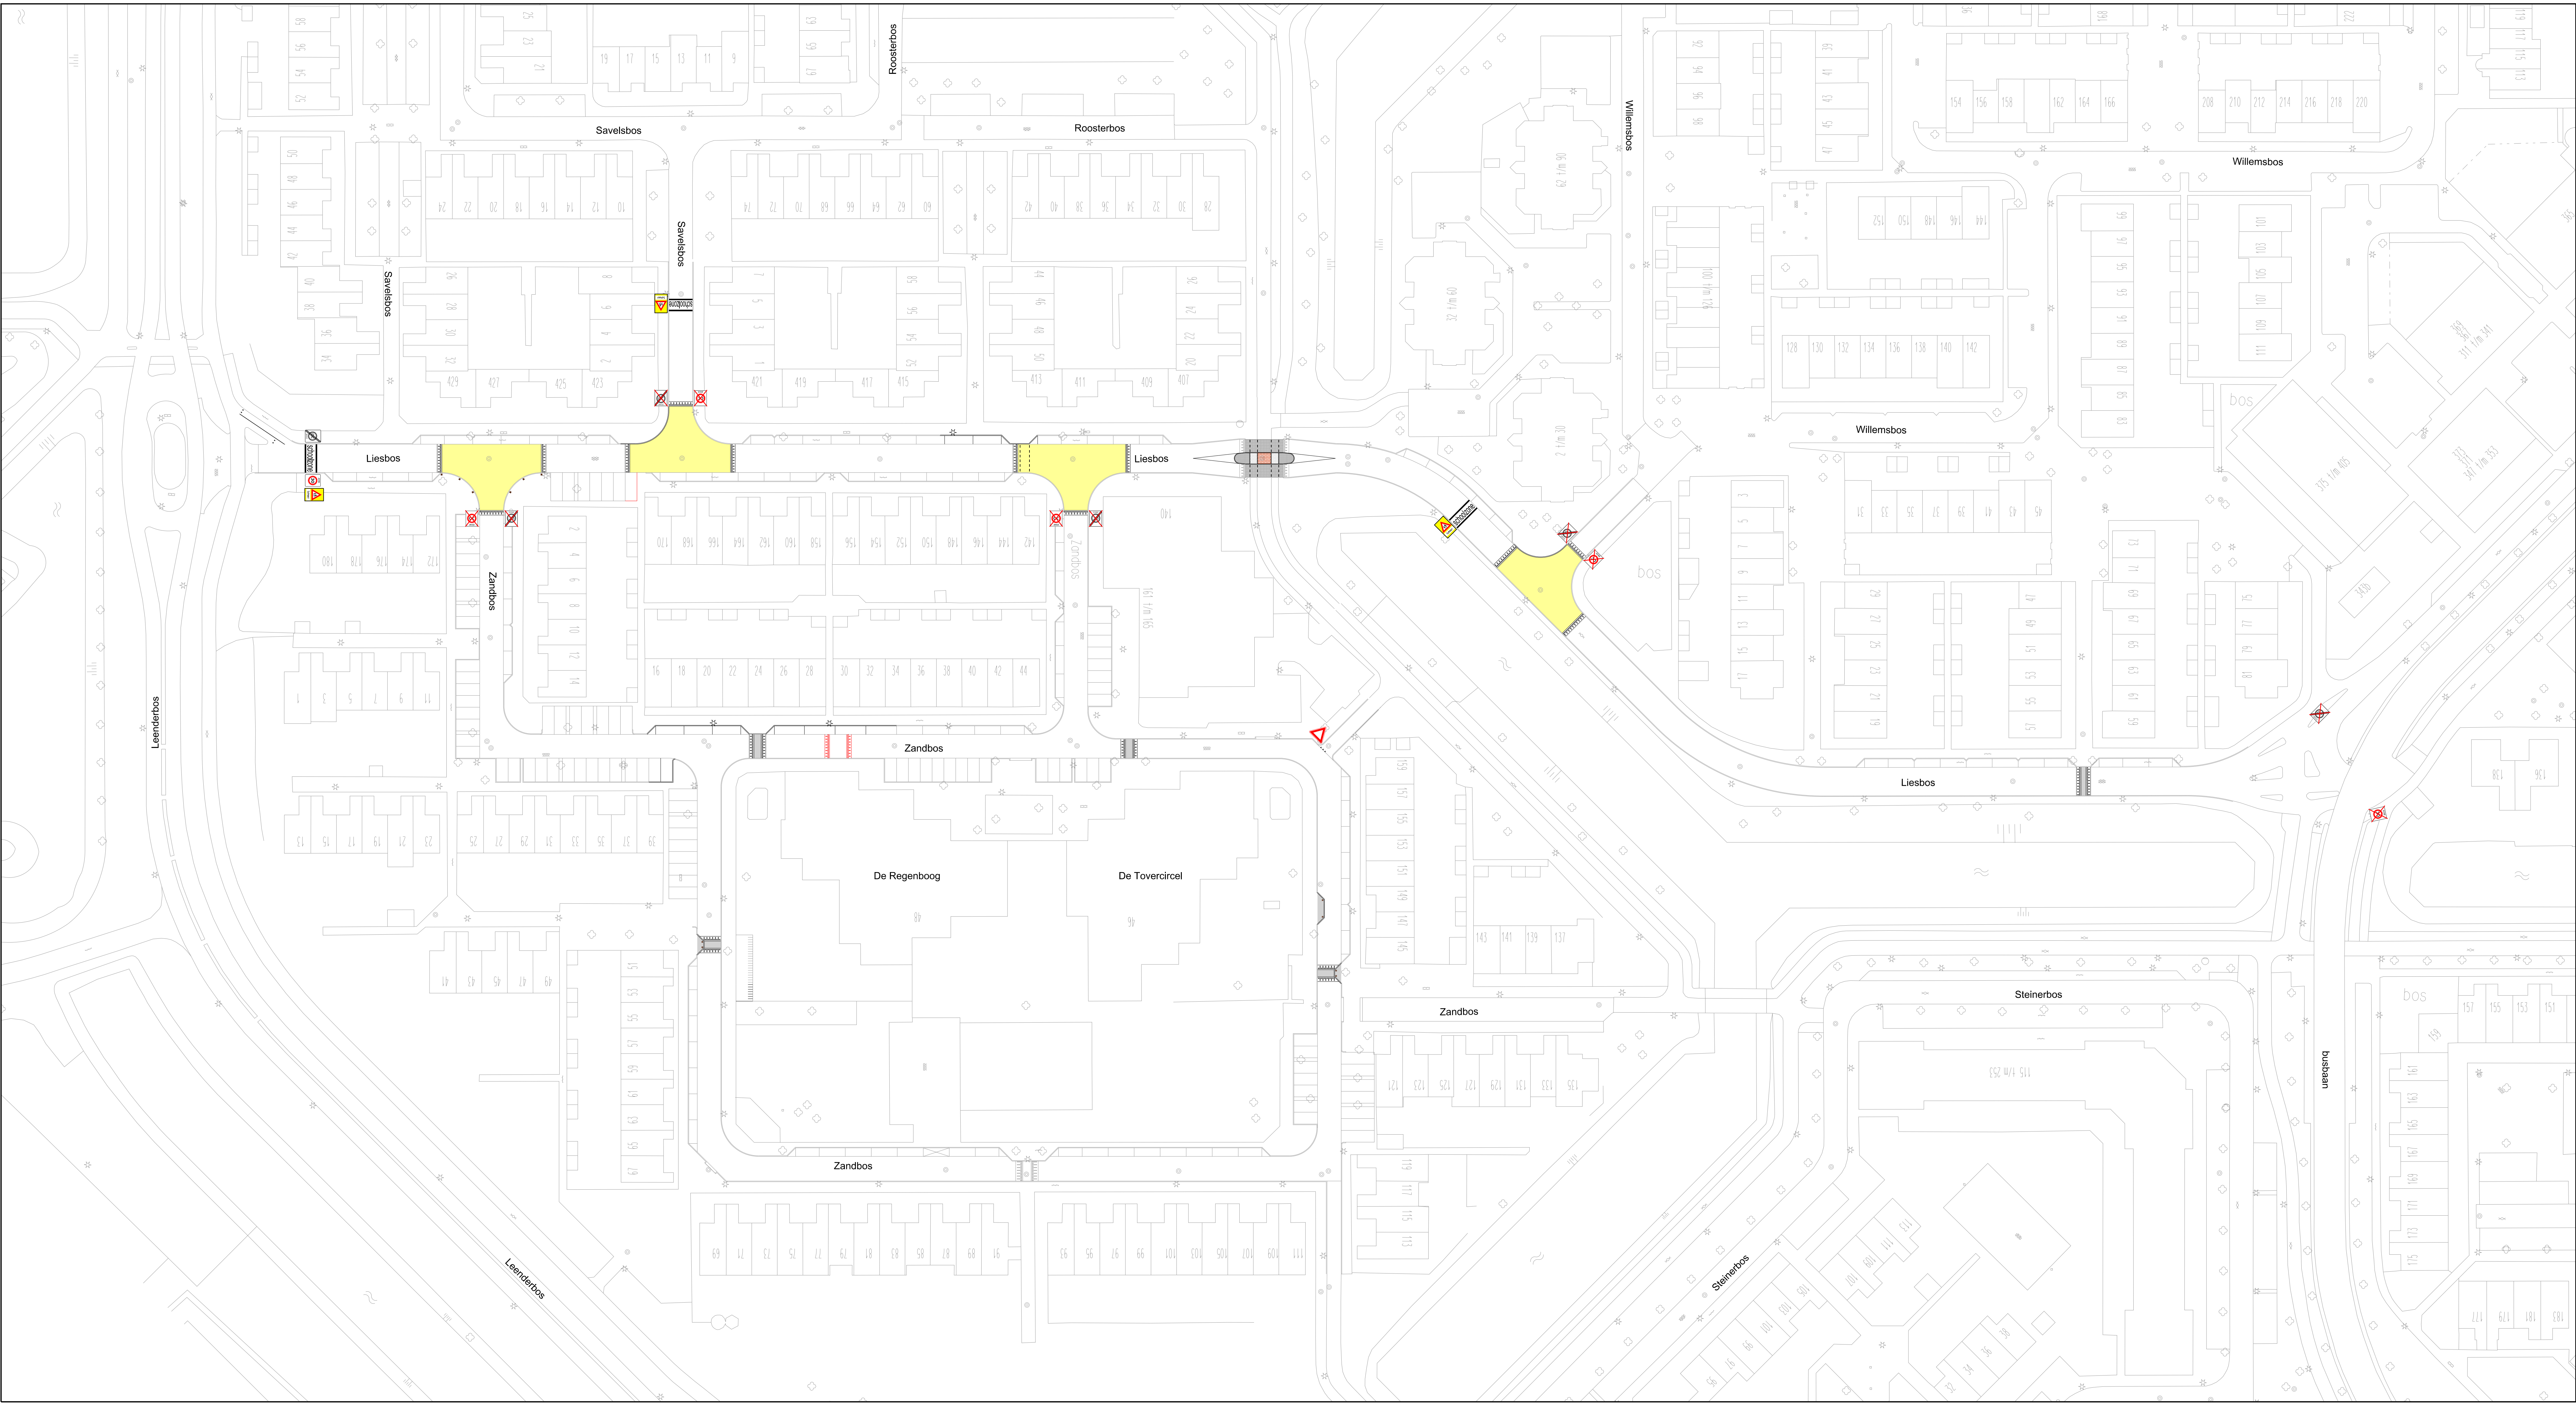

- Te vervangen verkeersbord A8130a
- Te vervangen verkeersbord A2230a
- Aan te brengen verkeersbord A0130a
- Aan te brengen verkeersbord A0230a
- Aan te brengen verkeersbord B5
- Aan te brengen verkeersbord 'schoolzone'

Overige bestaande bebording

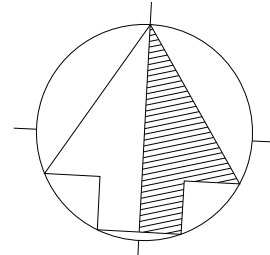

wijziging	omschrijving		datum	auteur
 gemeente Haarlemmermeer		Ingenieursbureau postbus 250 2130 AG Hoofddorp tel. 0900-1852		
HOOFDDORP Schoolzones 2014: Schoolzone Zandbos te Hoofddorp Verkeersbesluittekering				
Opdracht: 922		Datum: 26-03-2014	Auteur: S. Koggel	
WO-nr.:		Status: Definitief	Controle:	
Contractnr.:		Blad: 01 van 01		
DOC-nr.: 2014-100-003		Afmeting: A0	Akkoord:	
Documentsoort: Tekening		Schaal: 1:500		