
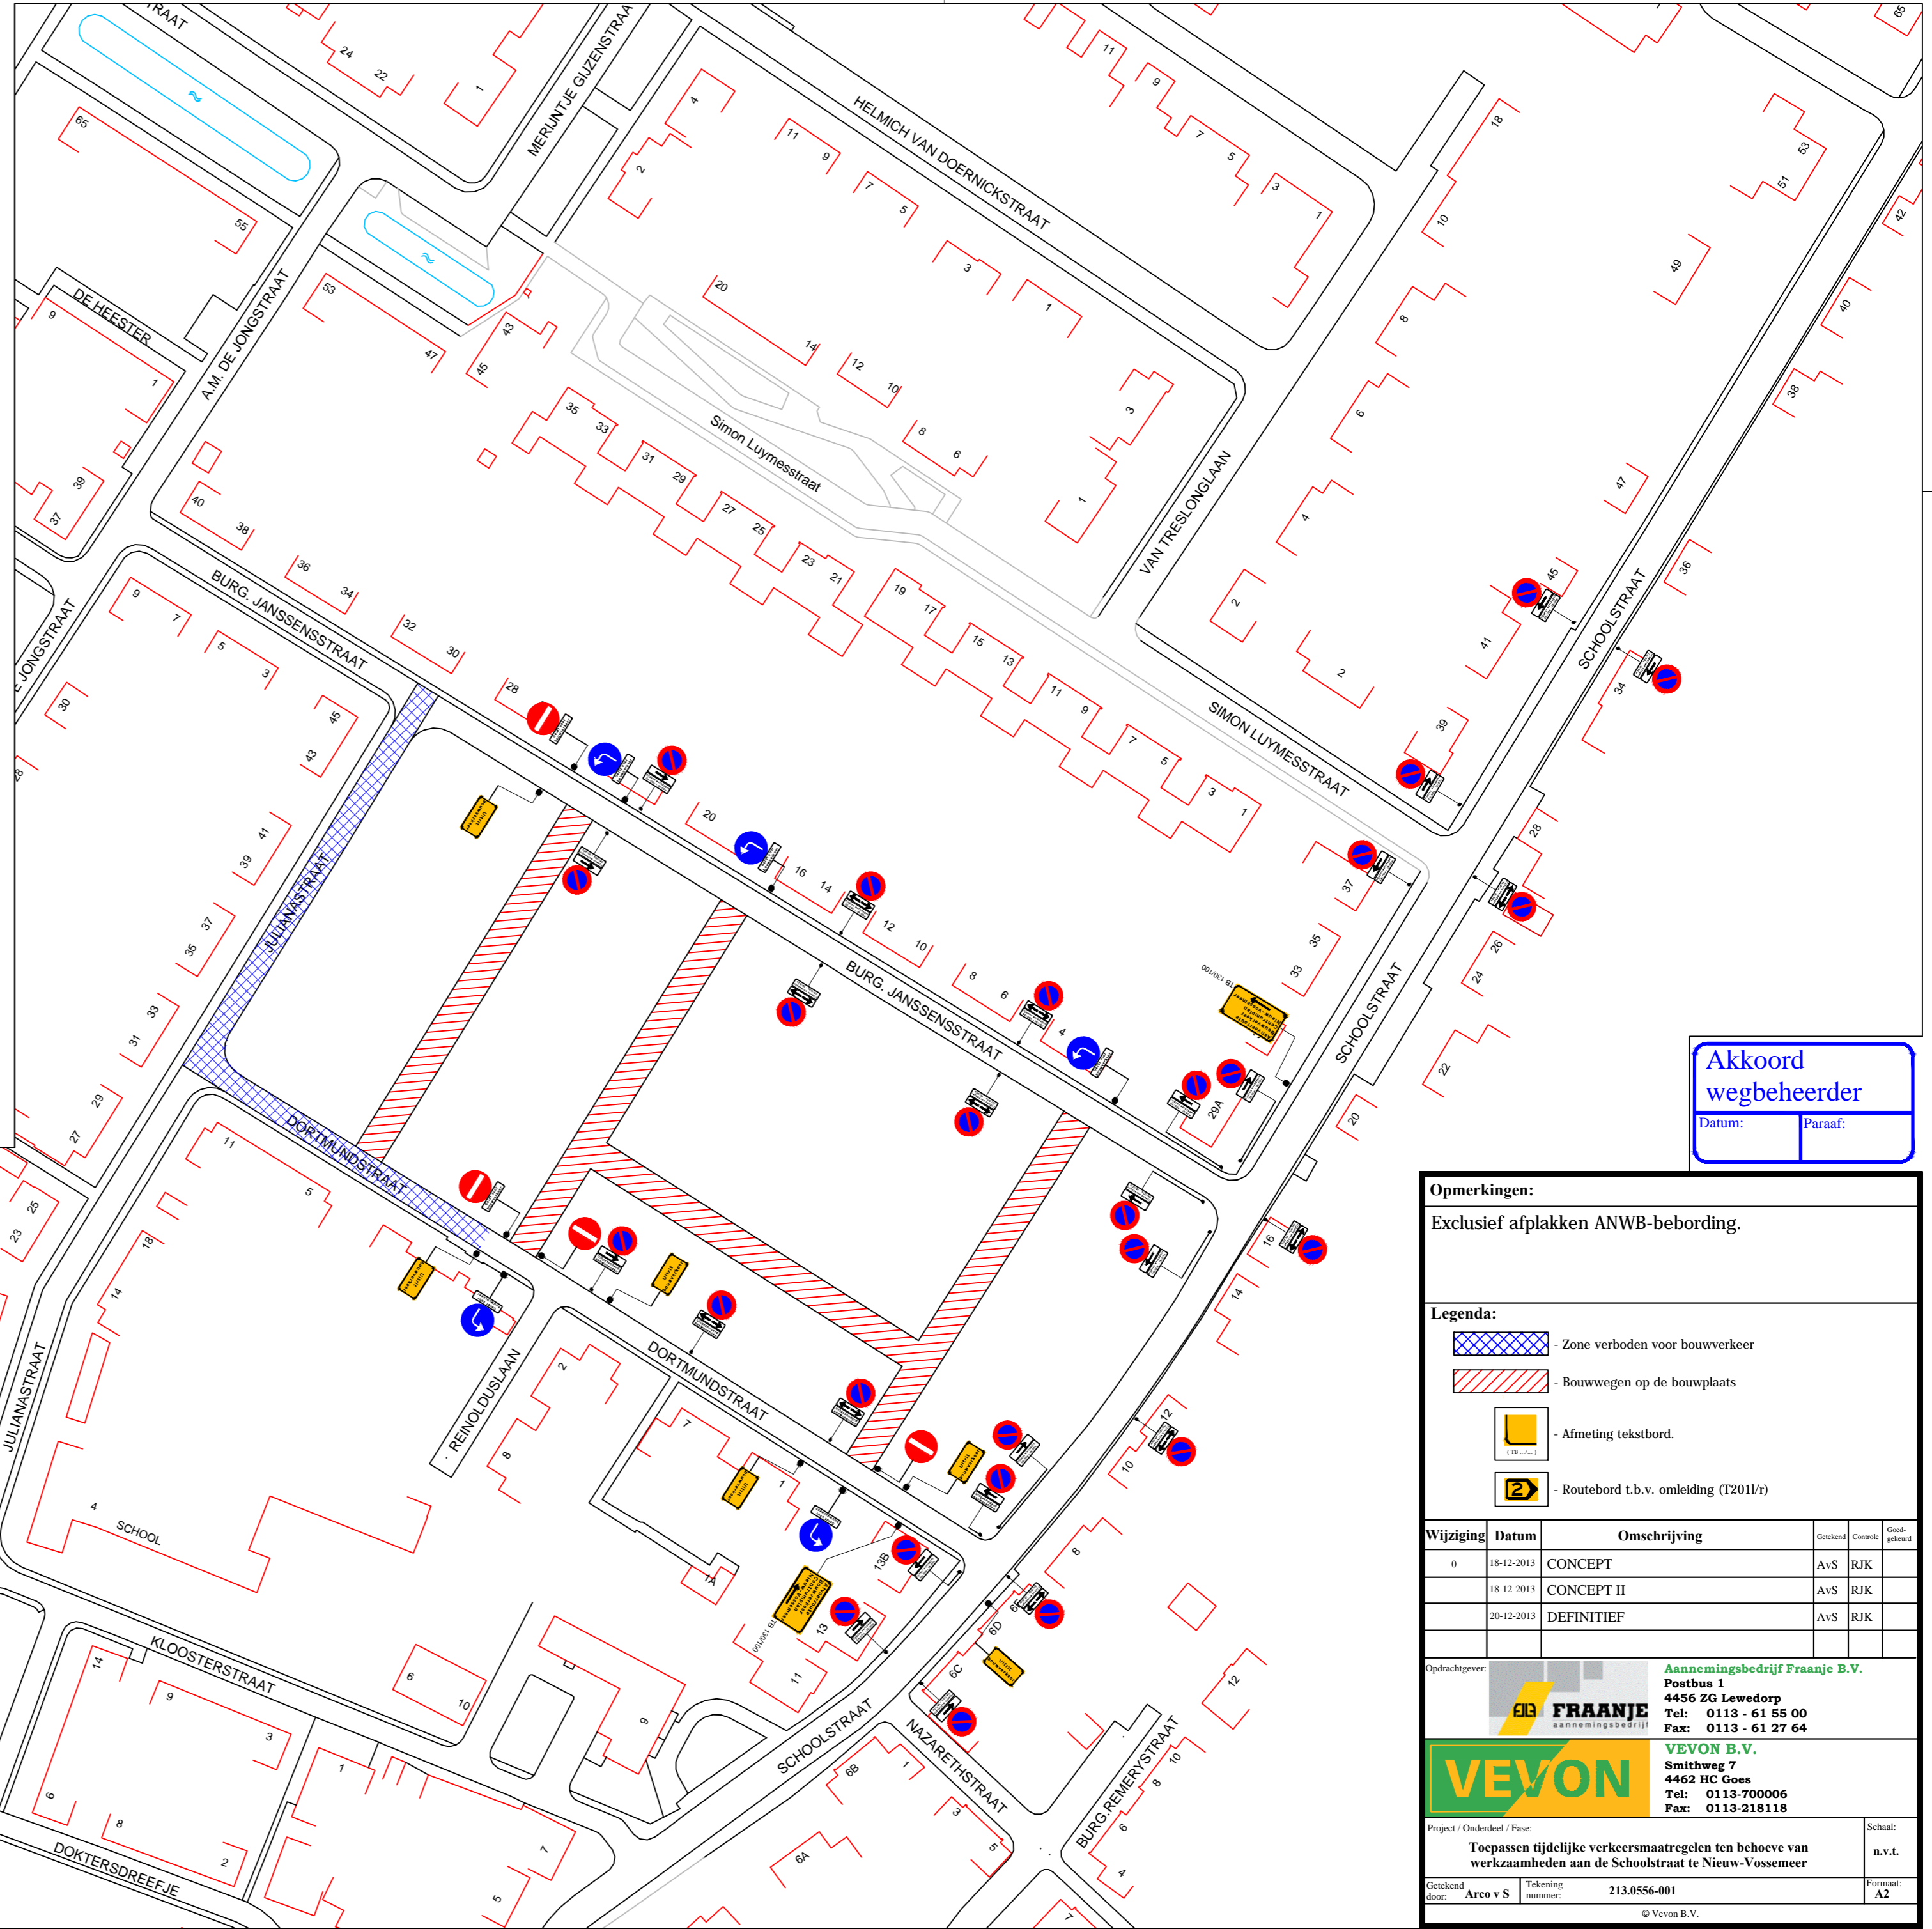
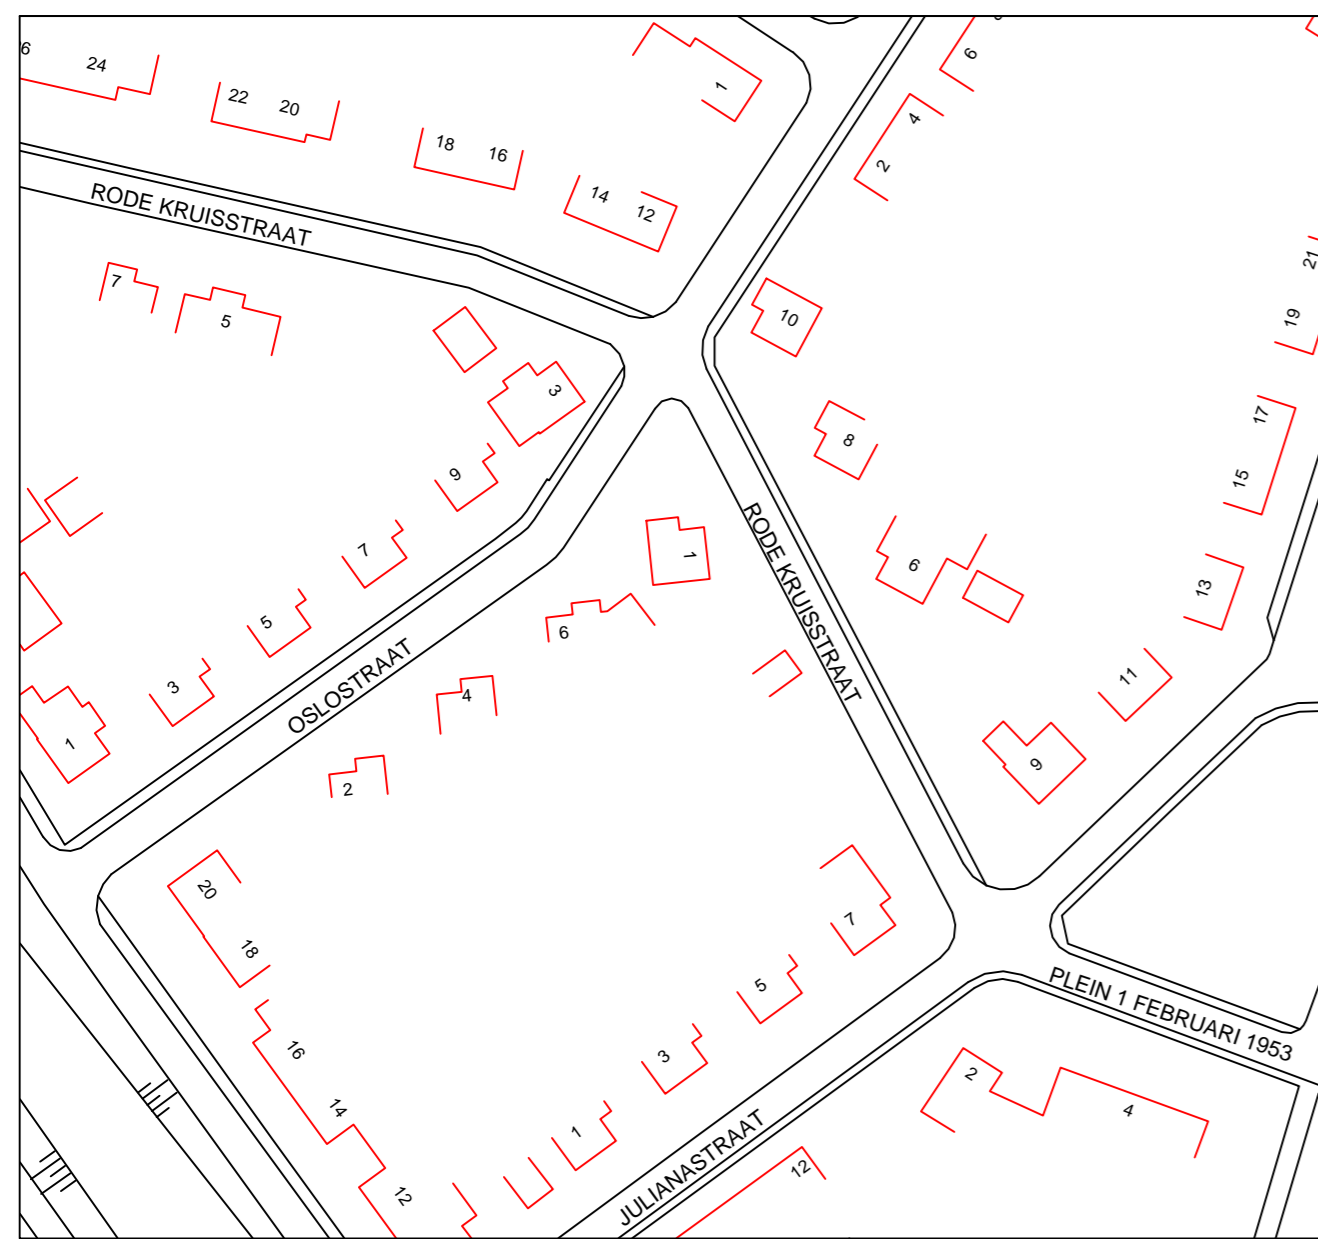


# Route Bouwverkeer

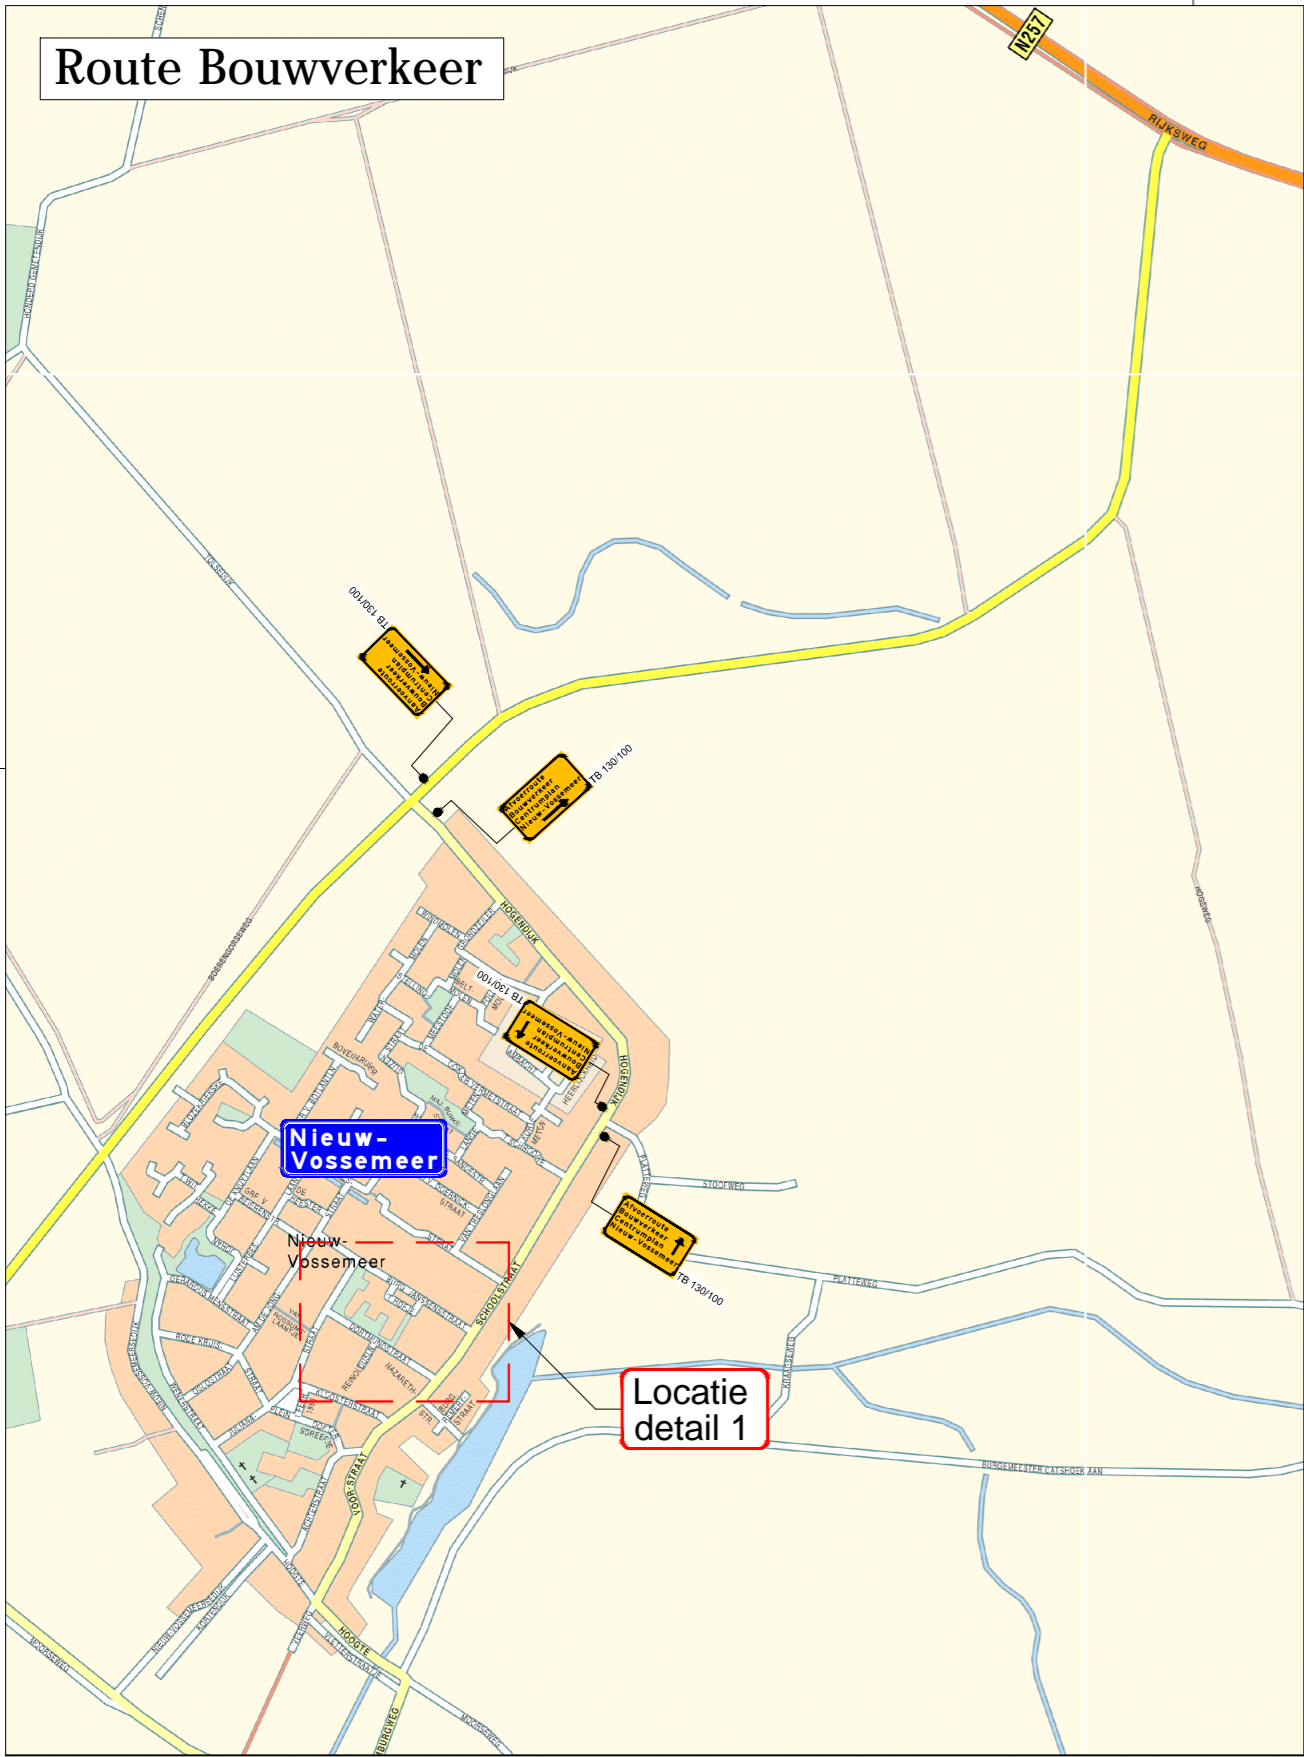

**Akkoord wegbeheerder**  
Datum: \_\_\_\_\_ Paraaf: \_\_\_\_\_

**Opmerkingen:**  
Exclusief afplakken ANWB-bepording.

- Legenda:**
- Zone verboden voor bouwverkeer
  - Bouwwegen op de bouwplaats
  - Afmeting tekstbord.
  - Routebord t.b.v. omleiding (T2011/r)

Wijziging	Datum	Omschrijving	Gekeurd	Controle	Goedgekeurd
0	18-12-2013	CONCEPT	AvS	RJK	
	18-12-2013	CONCEPT II	AvS	RJK	
	20-12-2013	DEFINITIEF	AvS	RJK	

Oprichtgever: **Aannemingsbedrijf Fraanje B.V.**  
 Postbus 1  
 4456 ZG Lewedorp  
 Tel: 0113 - 61 55 00  
 Fax: 0113 - 61 27 64

**VEVON B.V.**  
 Smithweg 7  
 4462 HC Goes  
 Tel: 0113-700006  
 Fax: 0113-218118

Project / Onderdeel / Fase: **Toepassen tijdelijke verkeersmaatregelen ten behoeve van werkzaamheden aan de Schoolstraat te Nieuw-Vossemeer** Schaal: n.v.t.

Getekend door: **Arco v S** Tekening nummer: **213.0556-001** Formaat: **A2**

© Vevon B.V.