


Nieuwe situatie
promenade


Nieuwe situatie
plein

Hoogtes van de
kabeis en leidingen
zijn geschat t.o.v.
bestaande maatveld



Lokatie van de
ligging van de
kabeis/ leidingen en
bestaand riool is
indicatief.

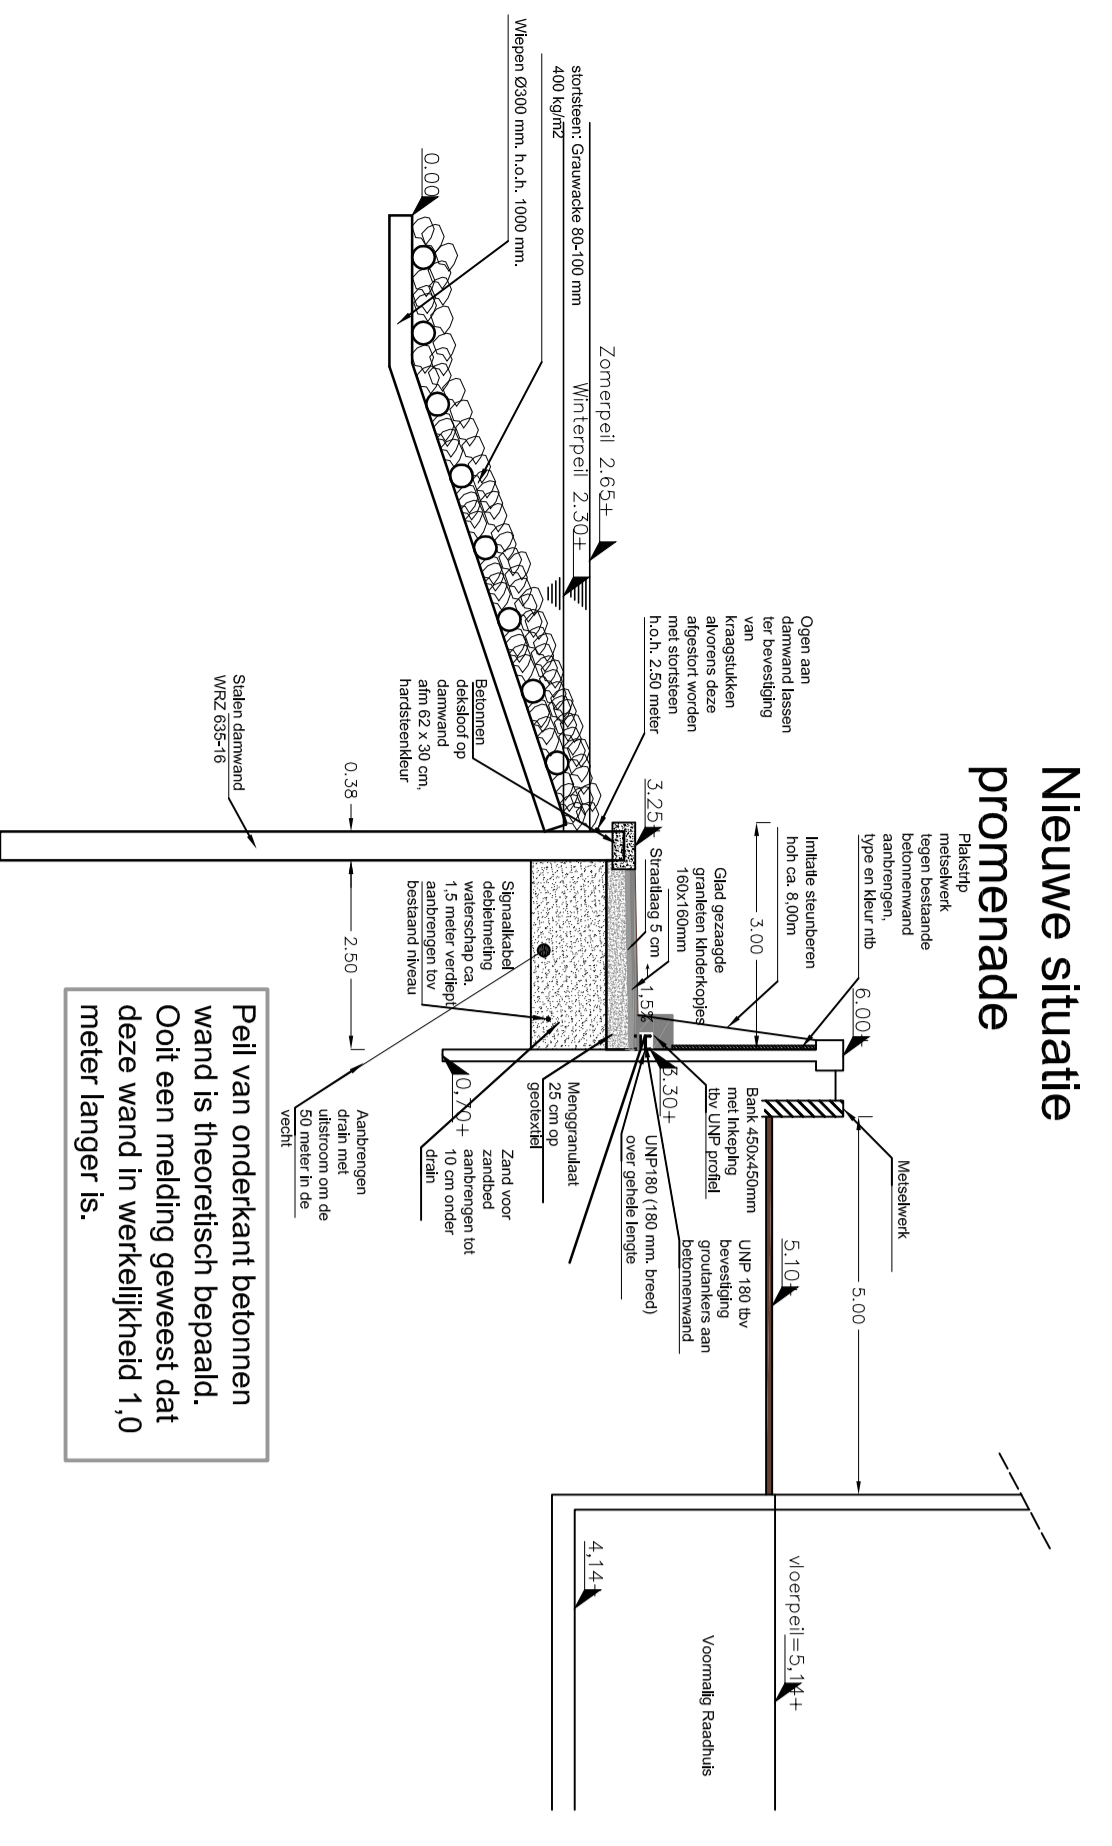


Bovenaanzicht

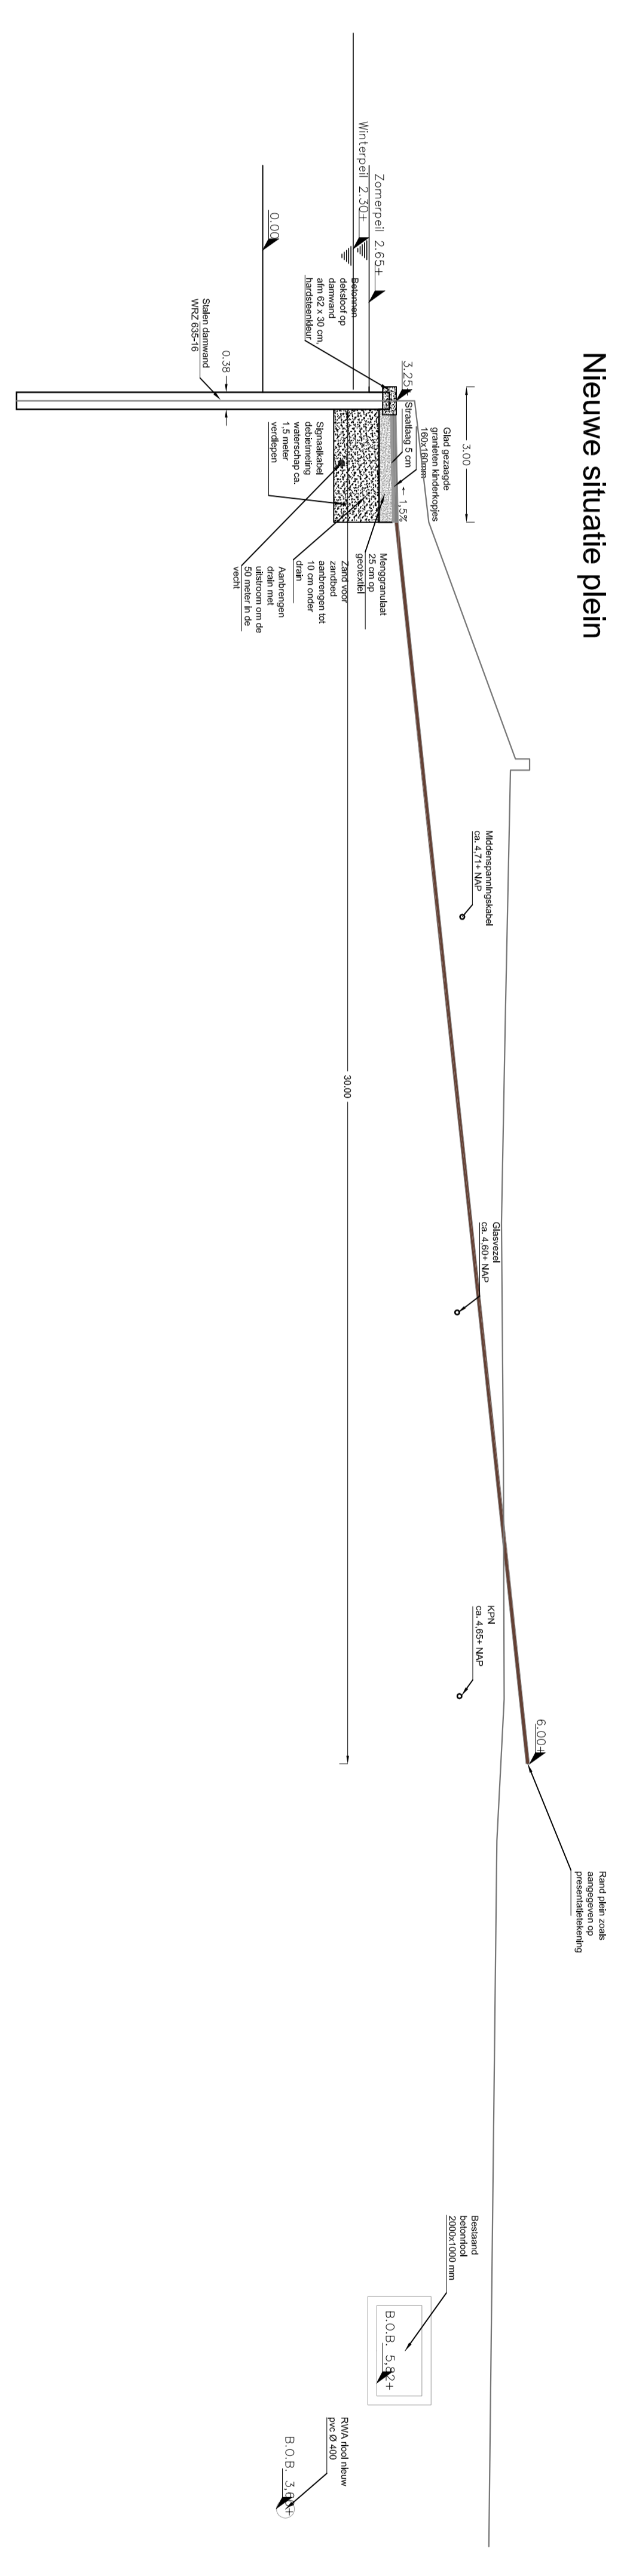


Langsdoorsnede trap
schaal 1:50

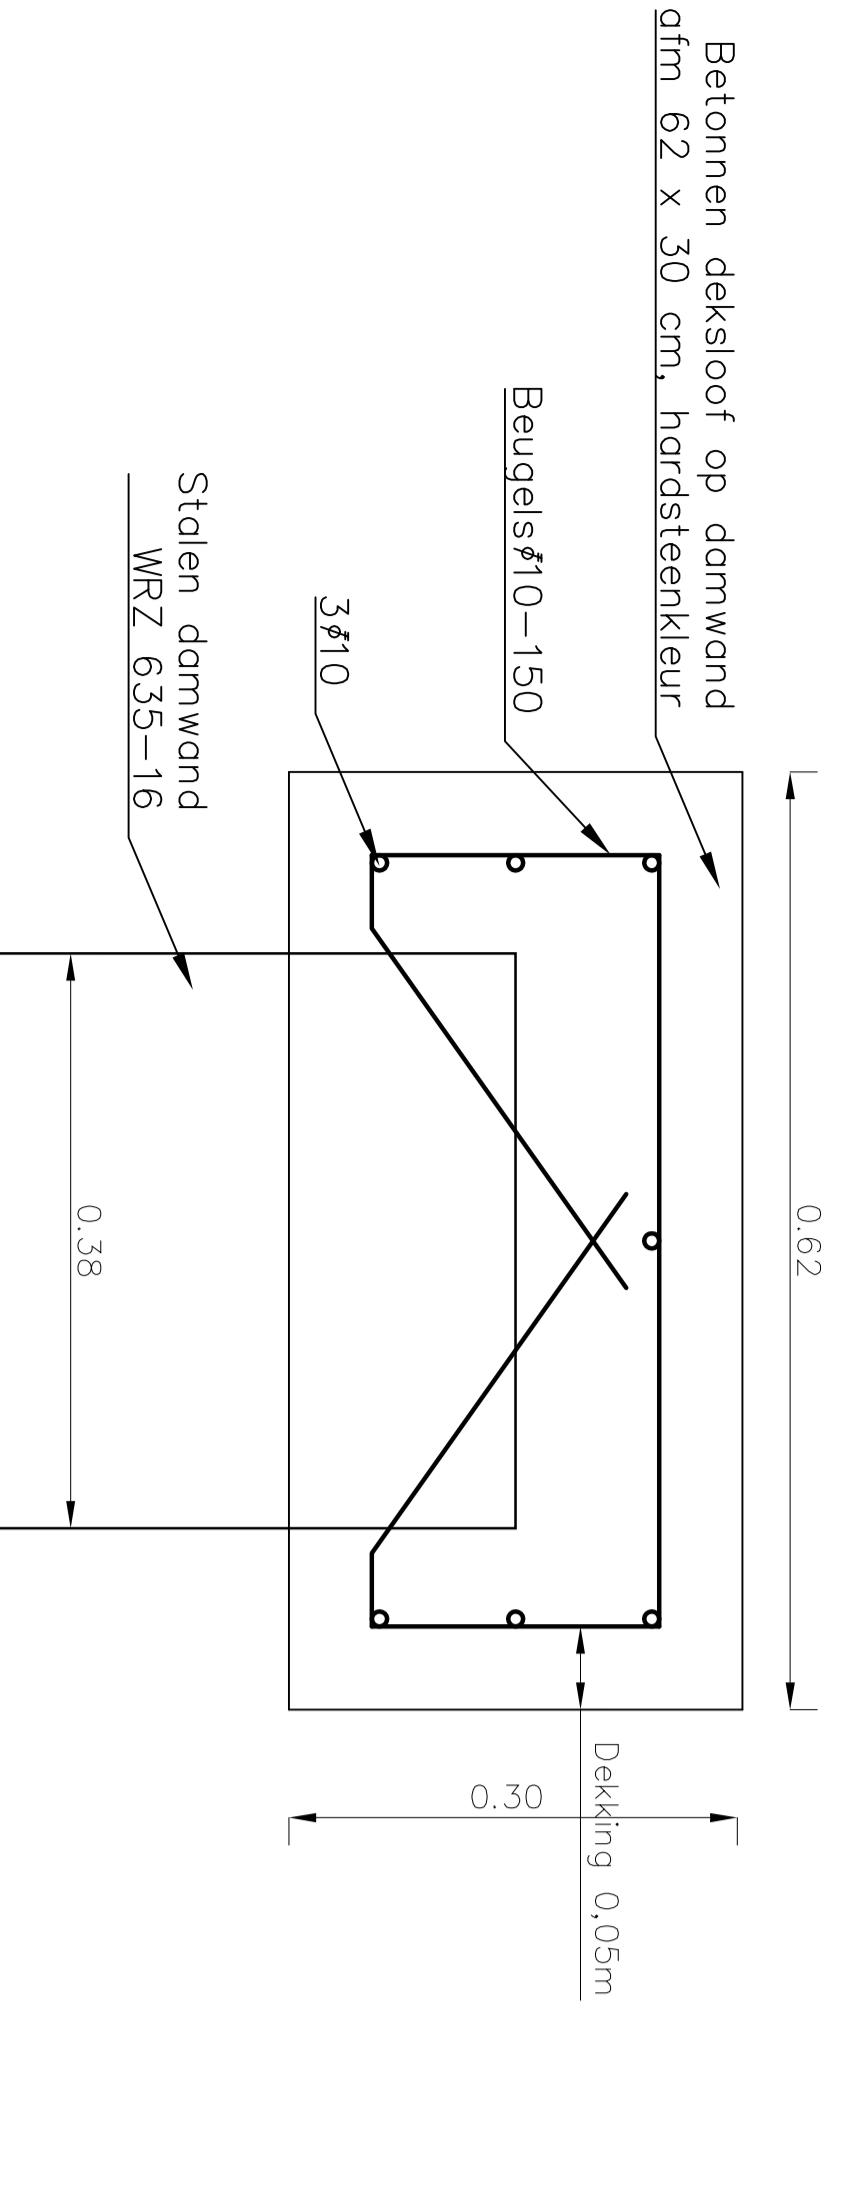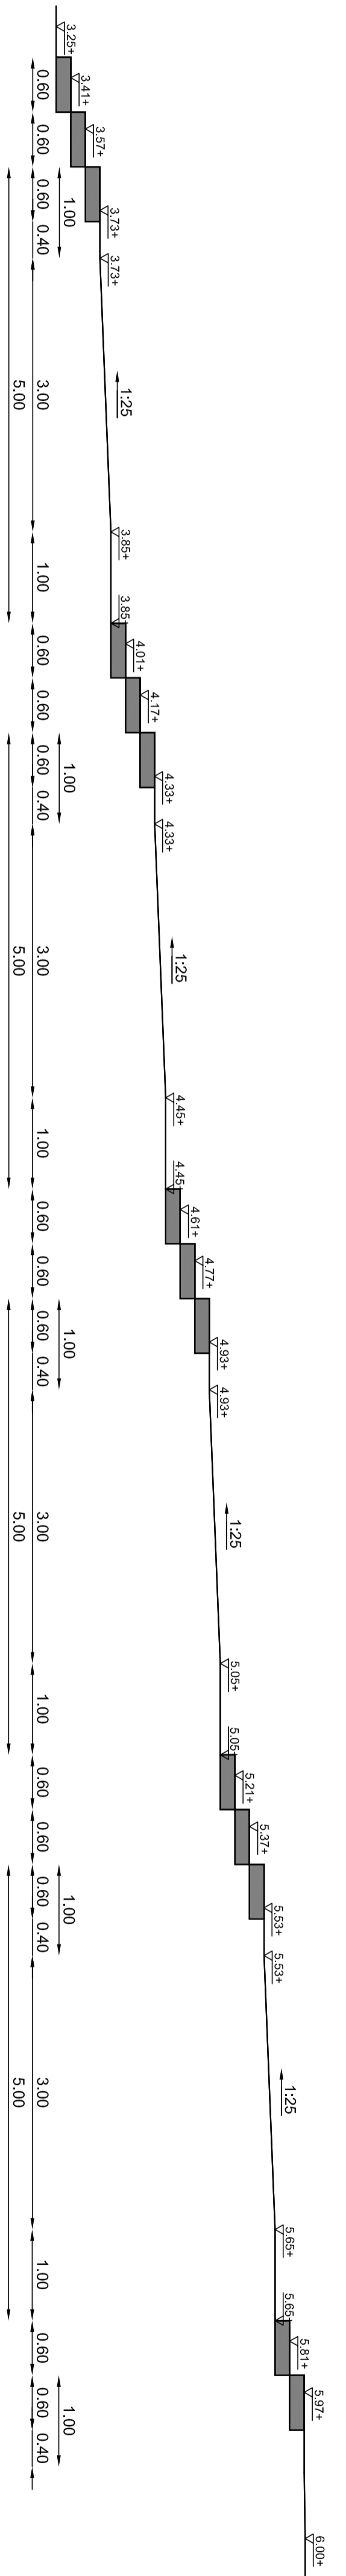

Detail deksloof
schaal 1:5

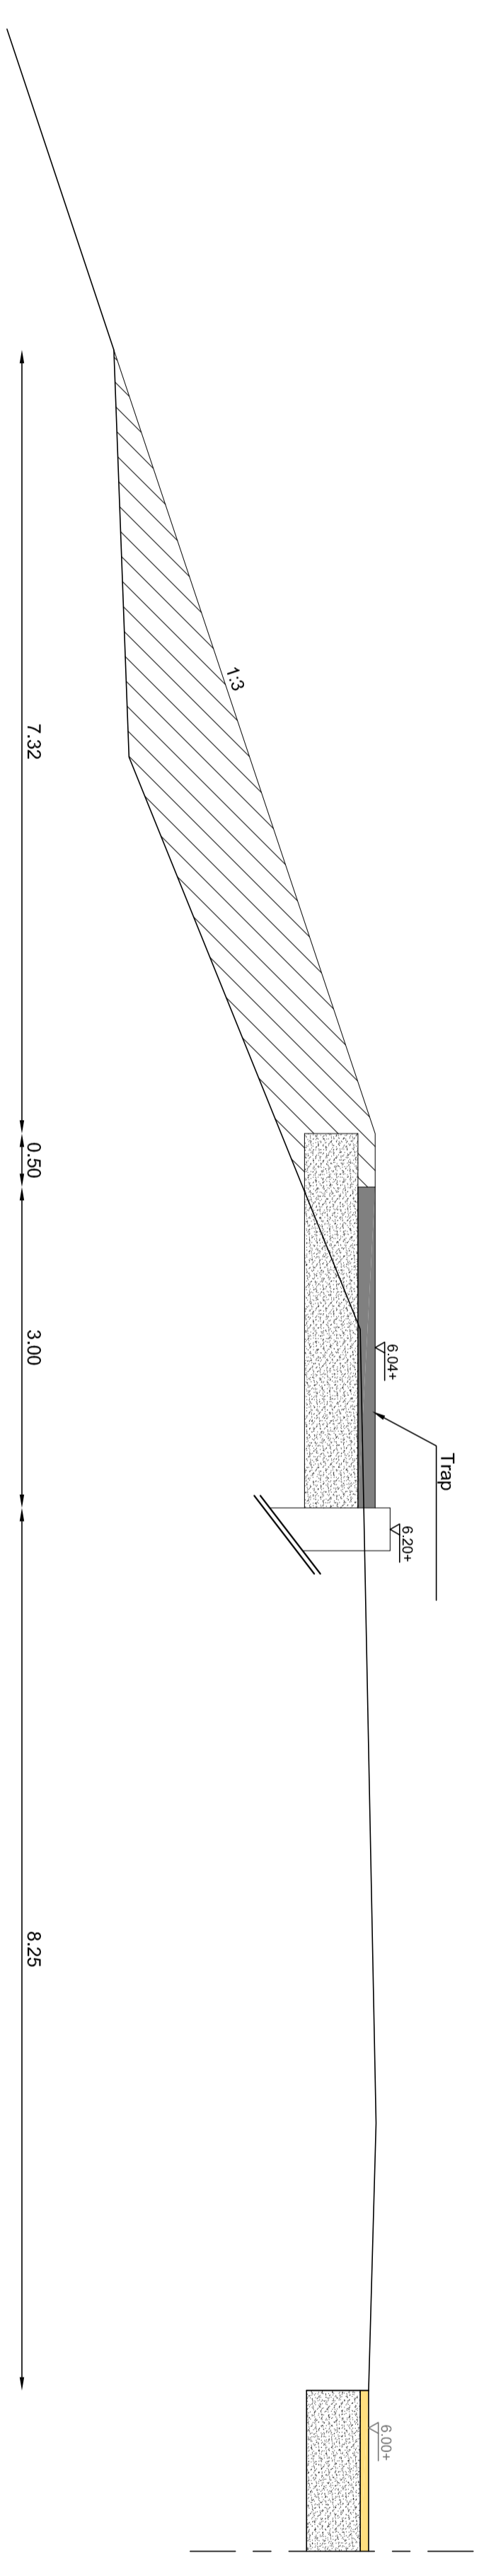

Doorsnede A-A
schaal 1:50

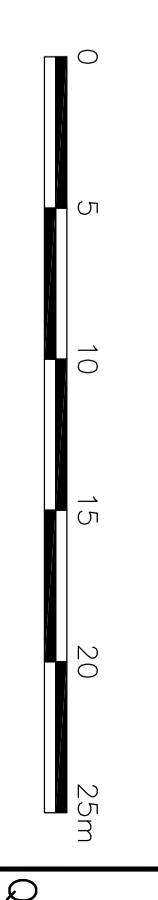

Opdrachtgever: Gemeente Ommen	Opdrachtgever: Boulevard	Opdrachtgever: Buro noord
Project: projecten Vecht voor het centrum	Opdrachtgever: Buro noord	Opdrachtgever: Buro noord
