


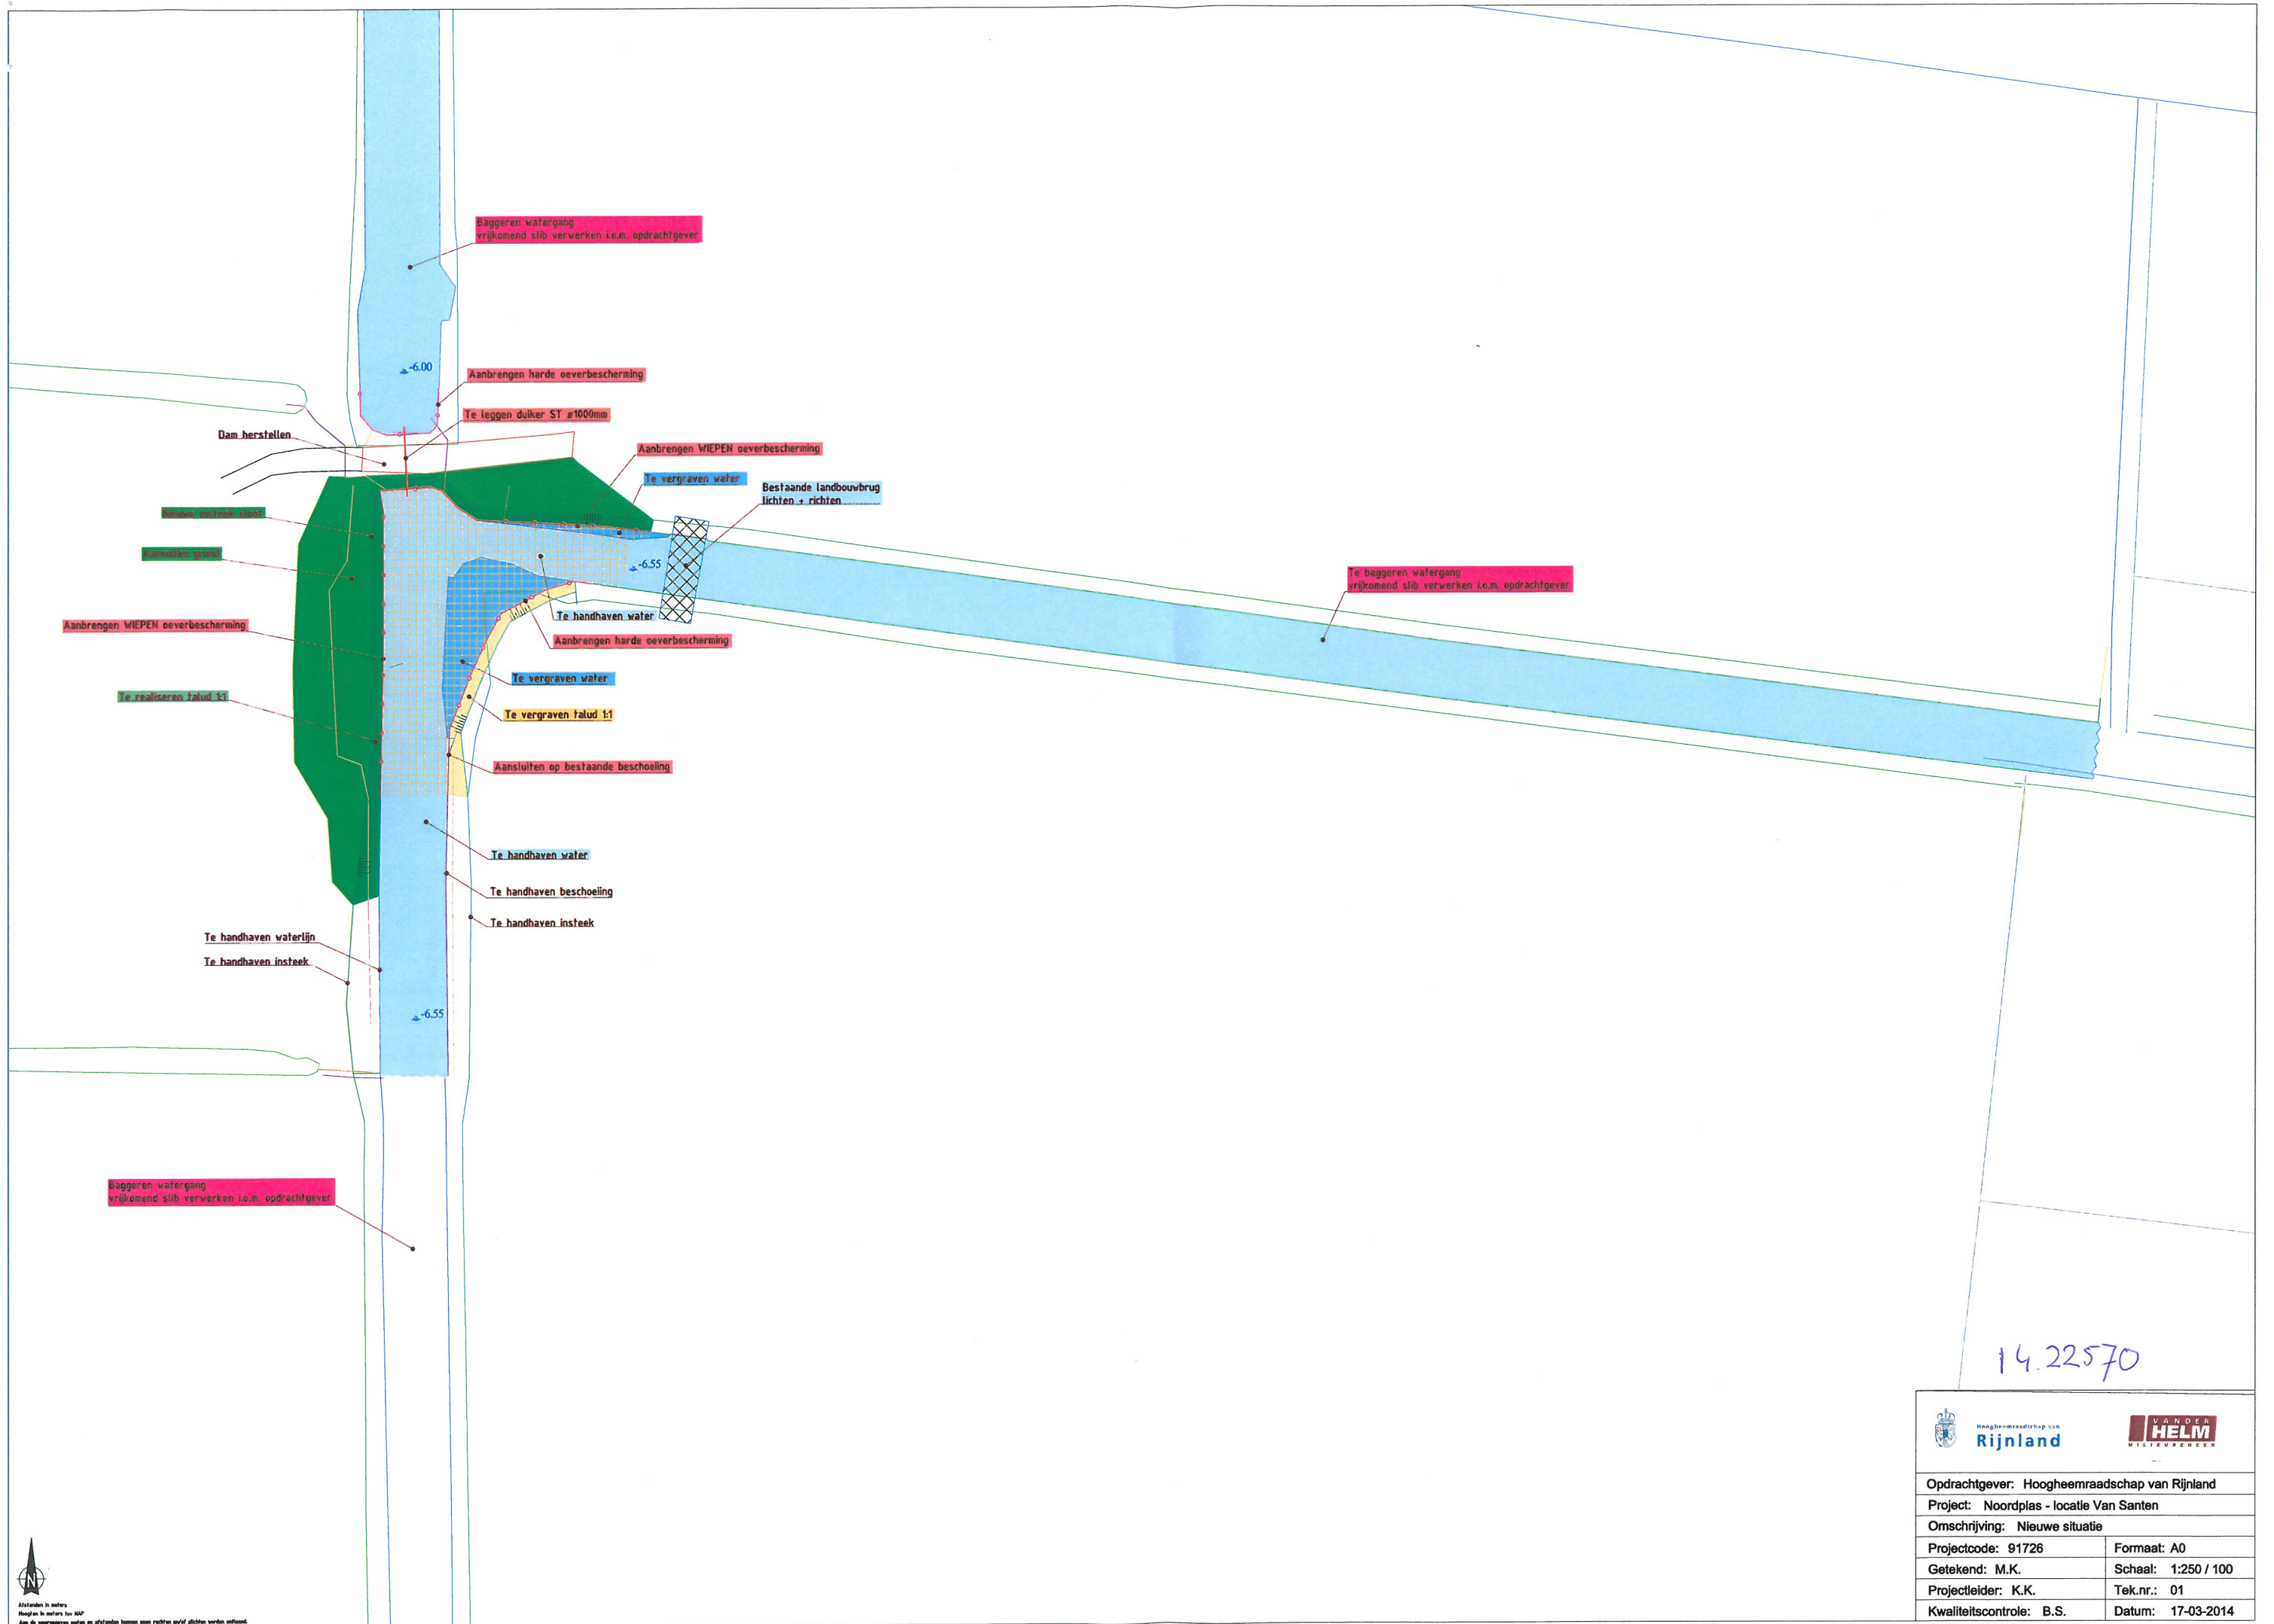

14.22570

 Hoogheemraadschap van Rijnland			
Opdrachtgever: Hoogheemraadschap van Rijnland			
Project: Noordplas - locatie Van Santen			
Omschrijving: Nieuwe situatie			
Projectcode: 91726		Formaat: A0	
Getekend: M.K.		Schaal: 1:250 / 100	
Projectleider: K.K.		Tek.nr.: 01	
Kwaliteitscontrole: B.S.		Datum: 17-03-2014	