
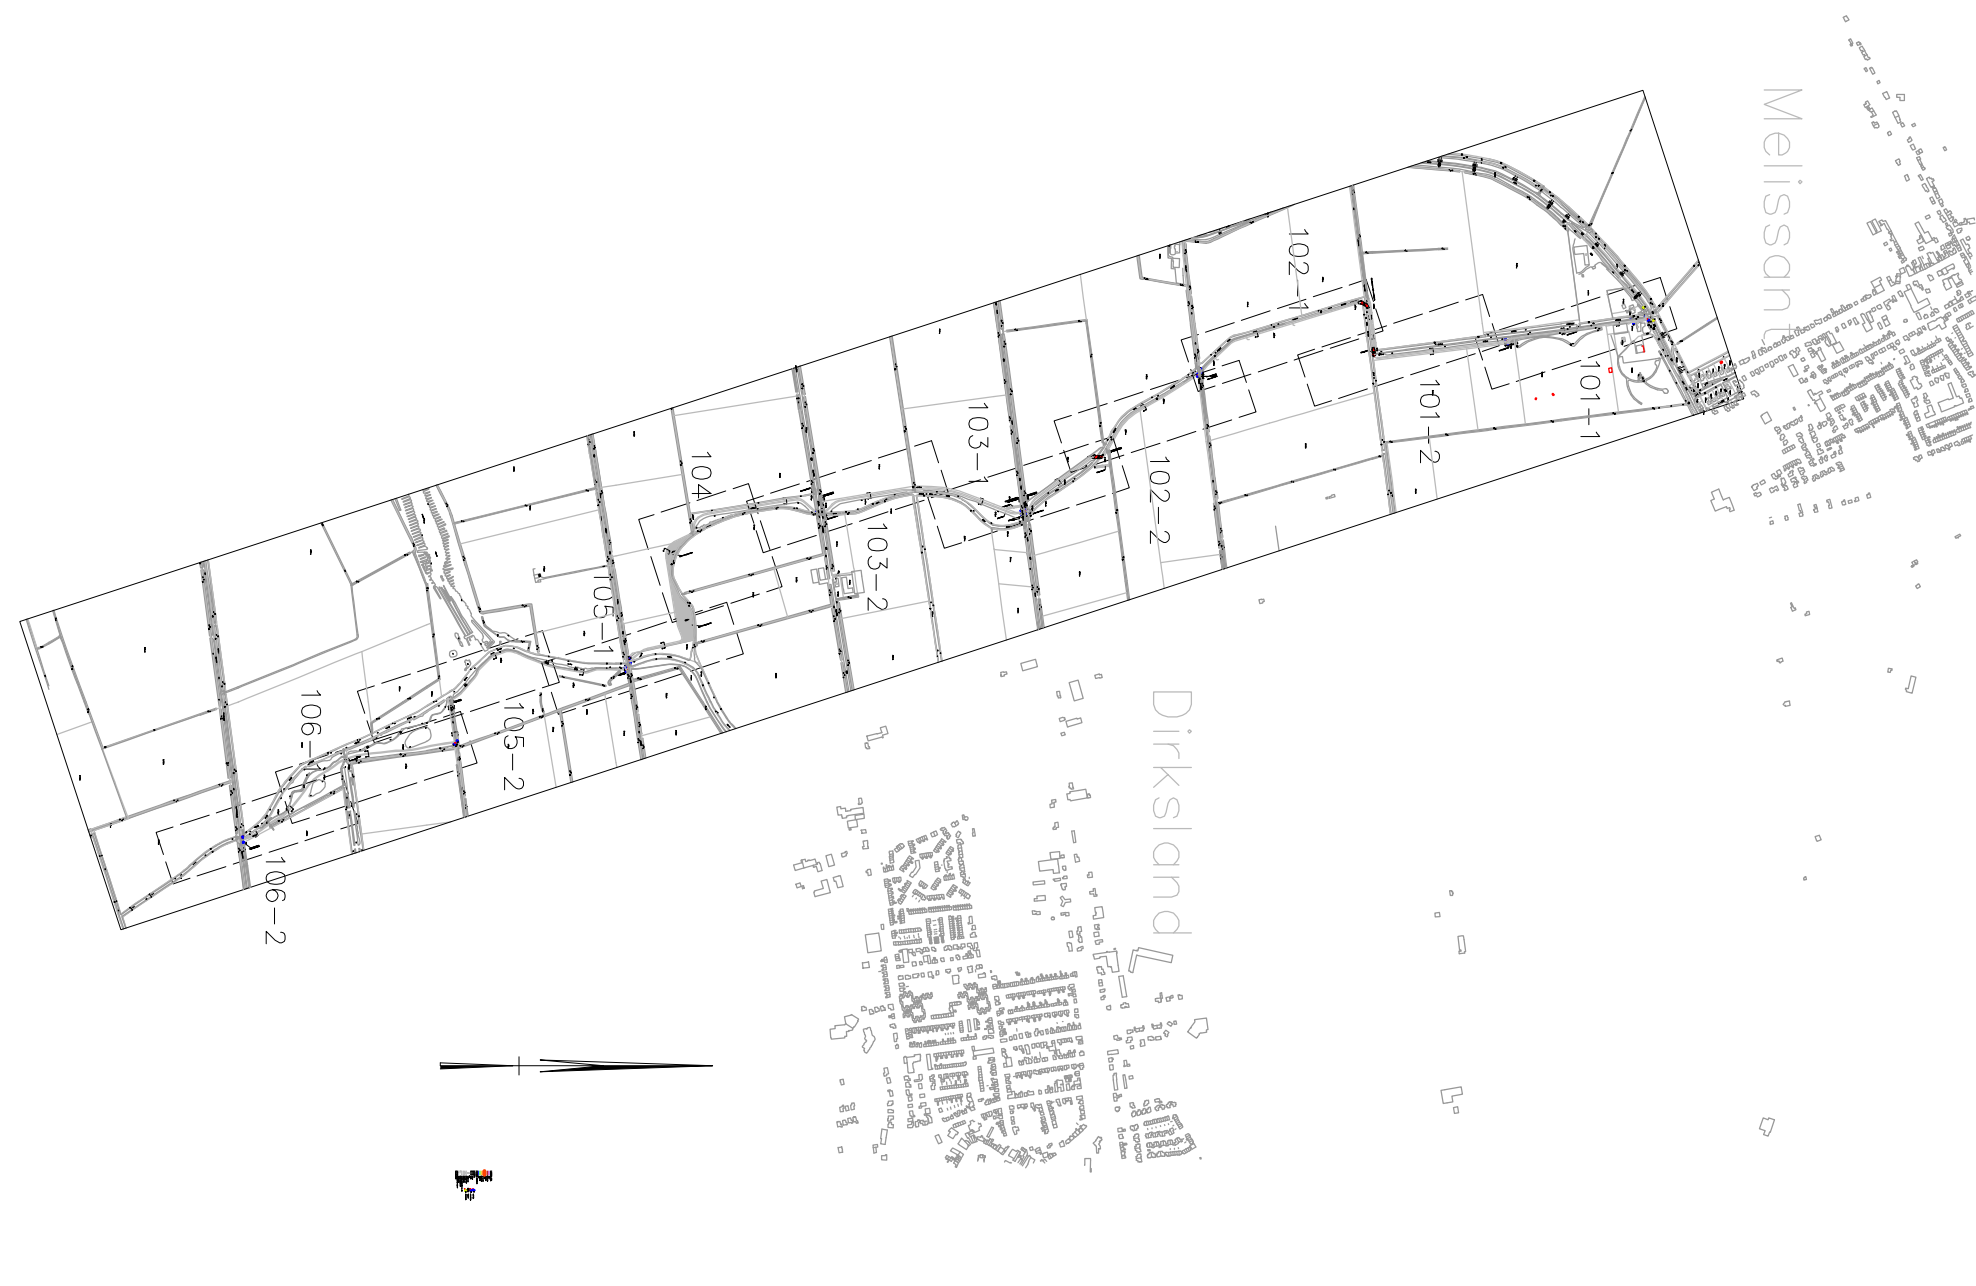
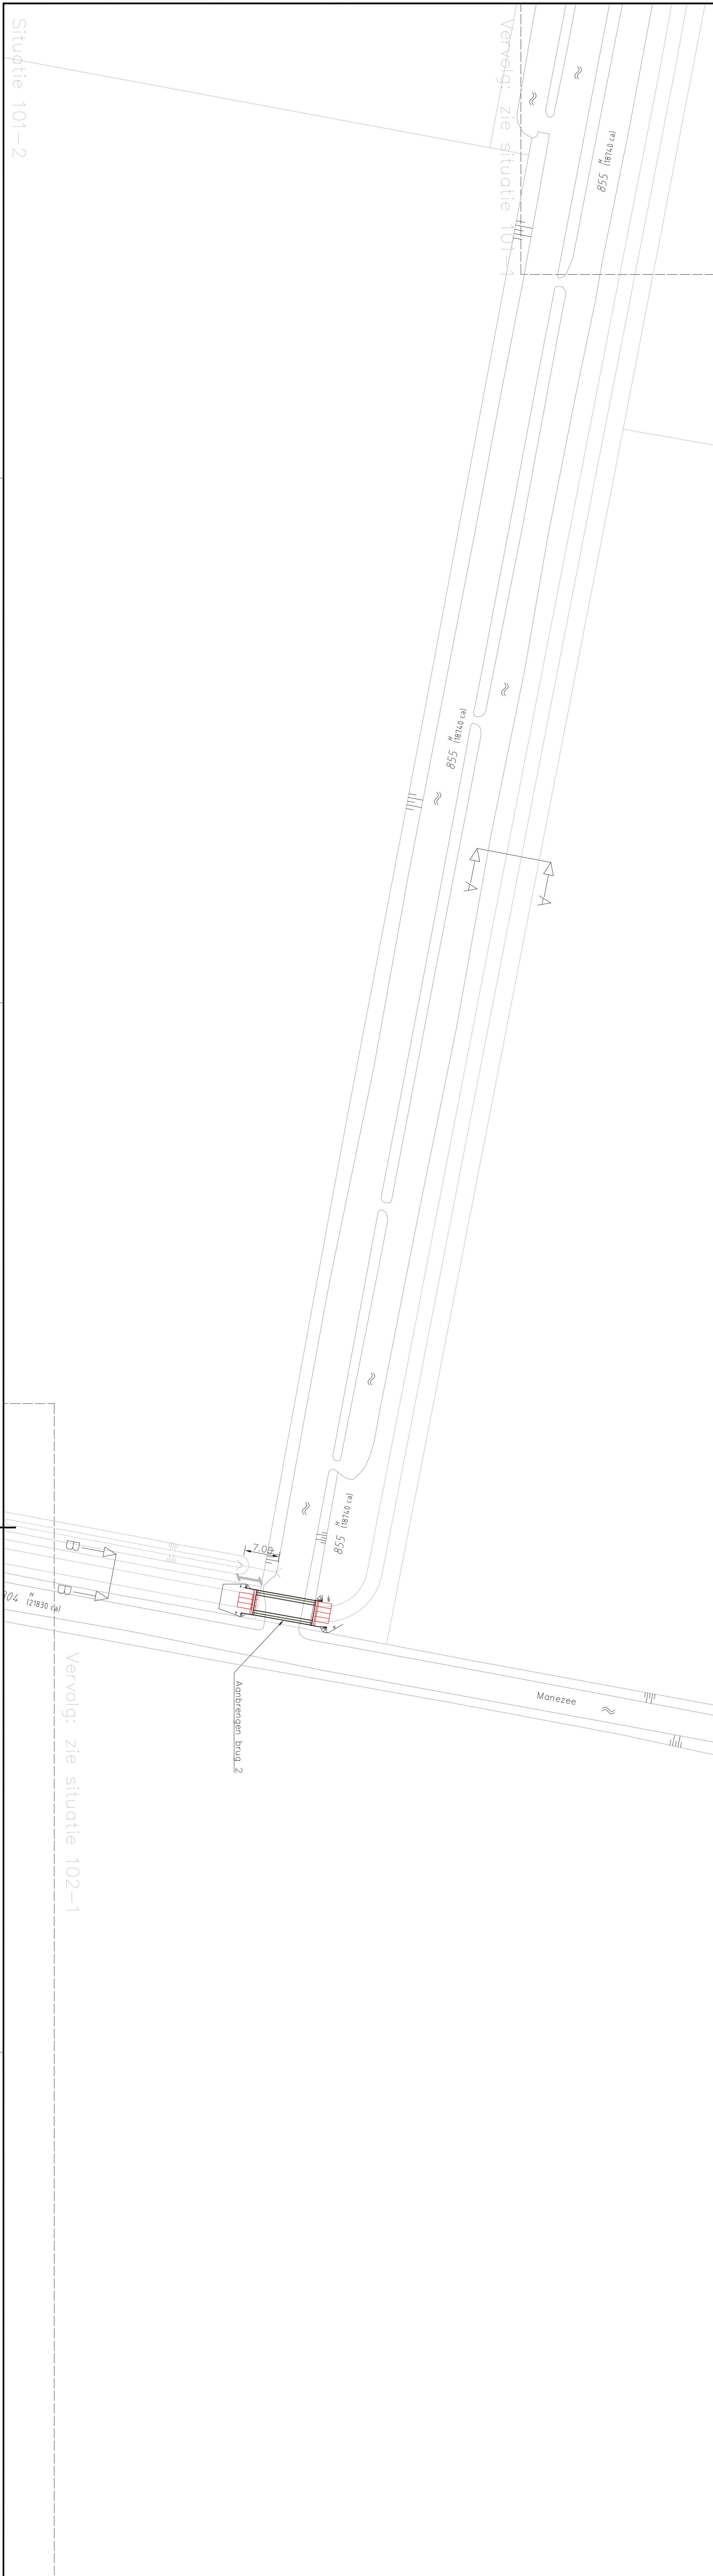


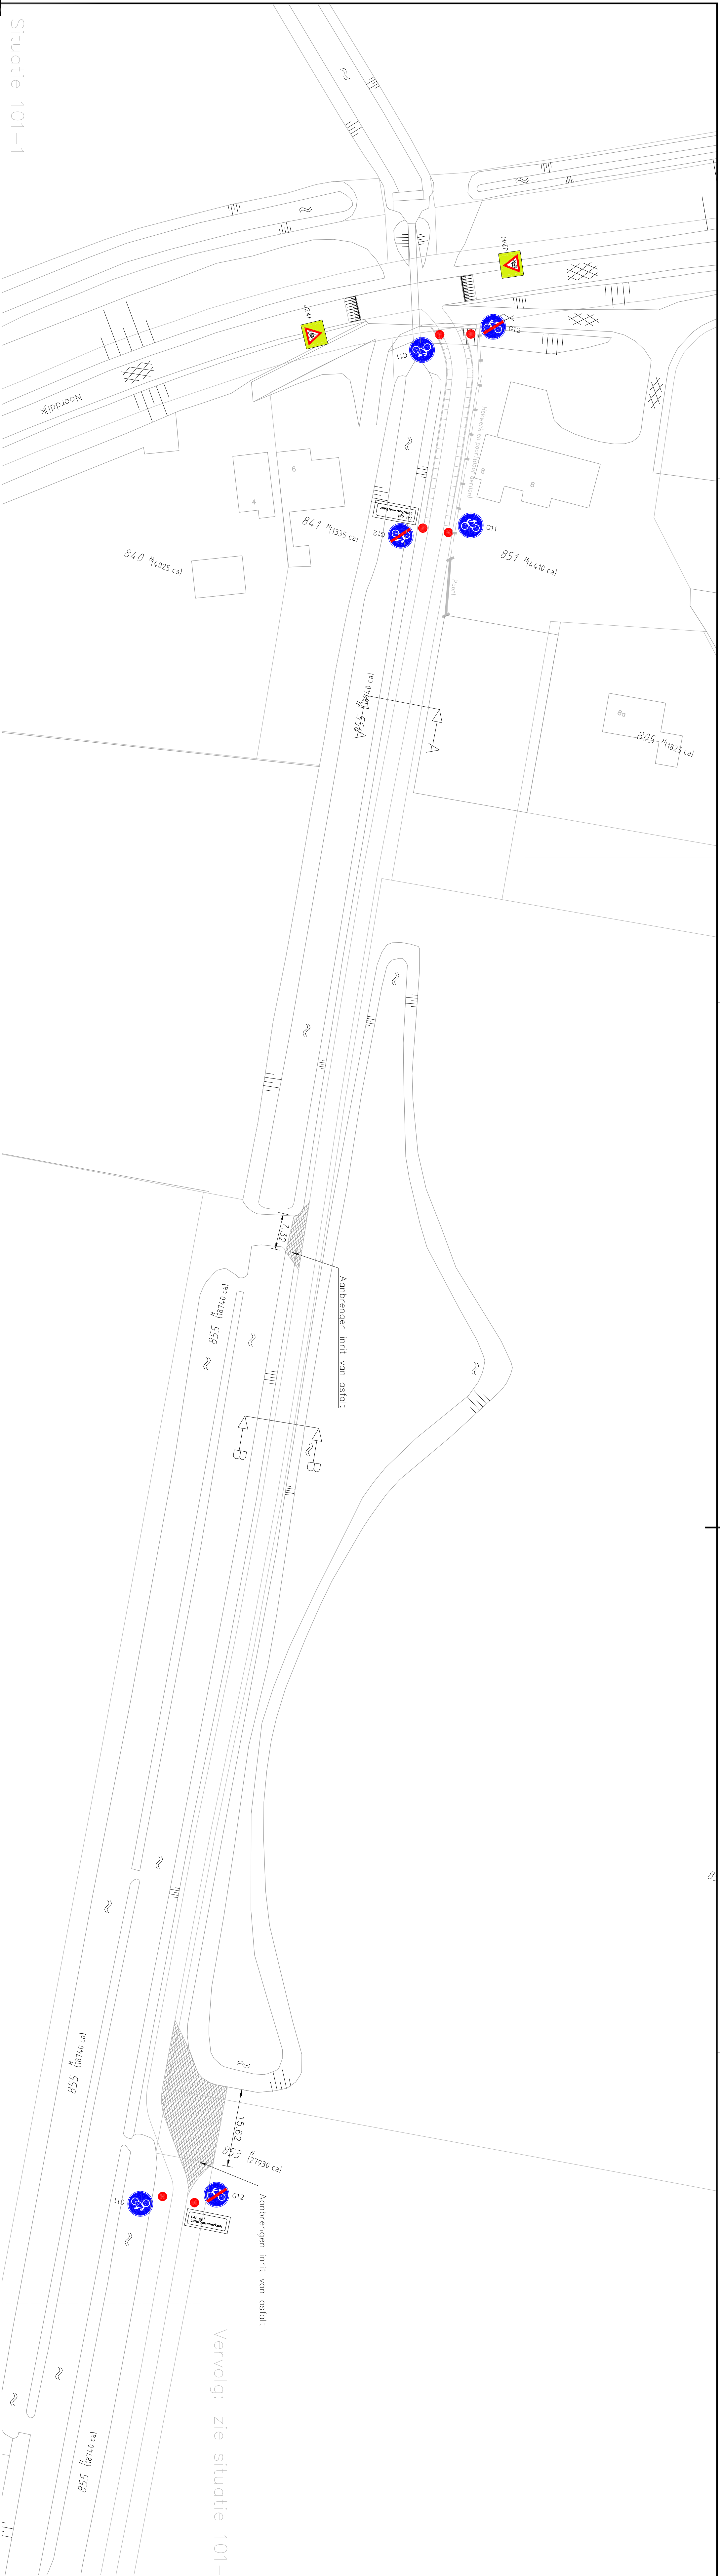

LEGENDA

	Ontgroeven		Verplicht fietspad
	Boom		Eens verplicht fietspad
	Te kappen boom		Landaanwerker
	Aanbrengen hekwerk		Faisies of broedplaats
	Aanbrengen poort		
	Aanbrengen drain		
	Aanbrengen duiker beton ø700 boe -1.50		
	Verwijderen duiker		
	Profielen en details zie tekening 1215855-107		

0 5 10 15 20m

Tauw

Postbus 6
2800 AA Goele 6/4 Lisse
Telefoon (010) 288 61 00
www.tauw.nl

Opdrachtgever	Waterschap Hollands Delft
Project	Fietspad F364
Onderdeel	Situatie Verkeerssluit
Documentnummer	Bild 1 van 6
Datum	18-10-2013
Schale	1 : 500
Projectnummer	1215855
Definitief	Definitief
WZ	Aard der wijziging