

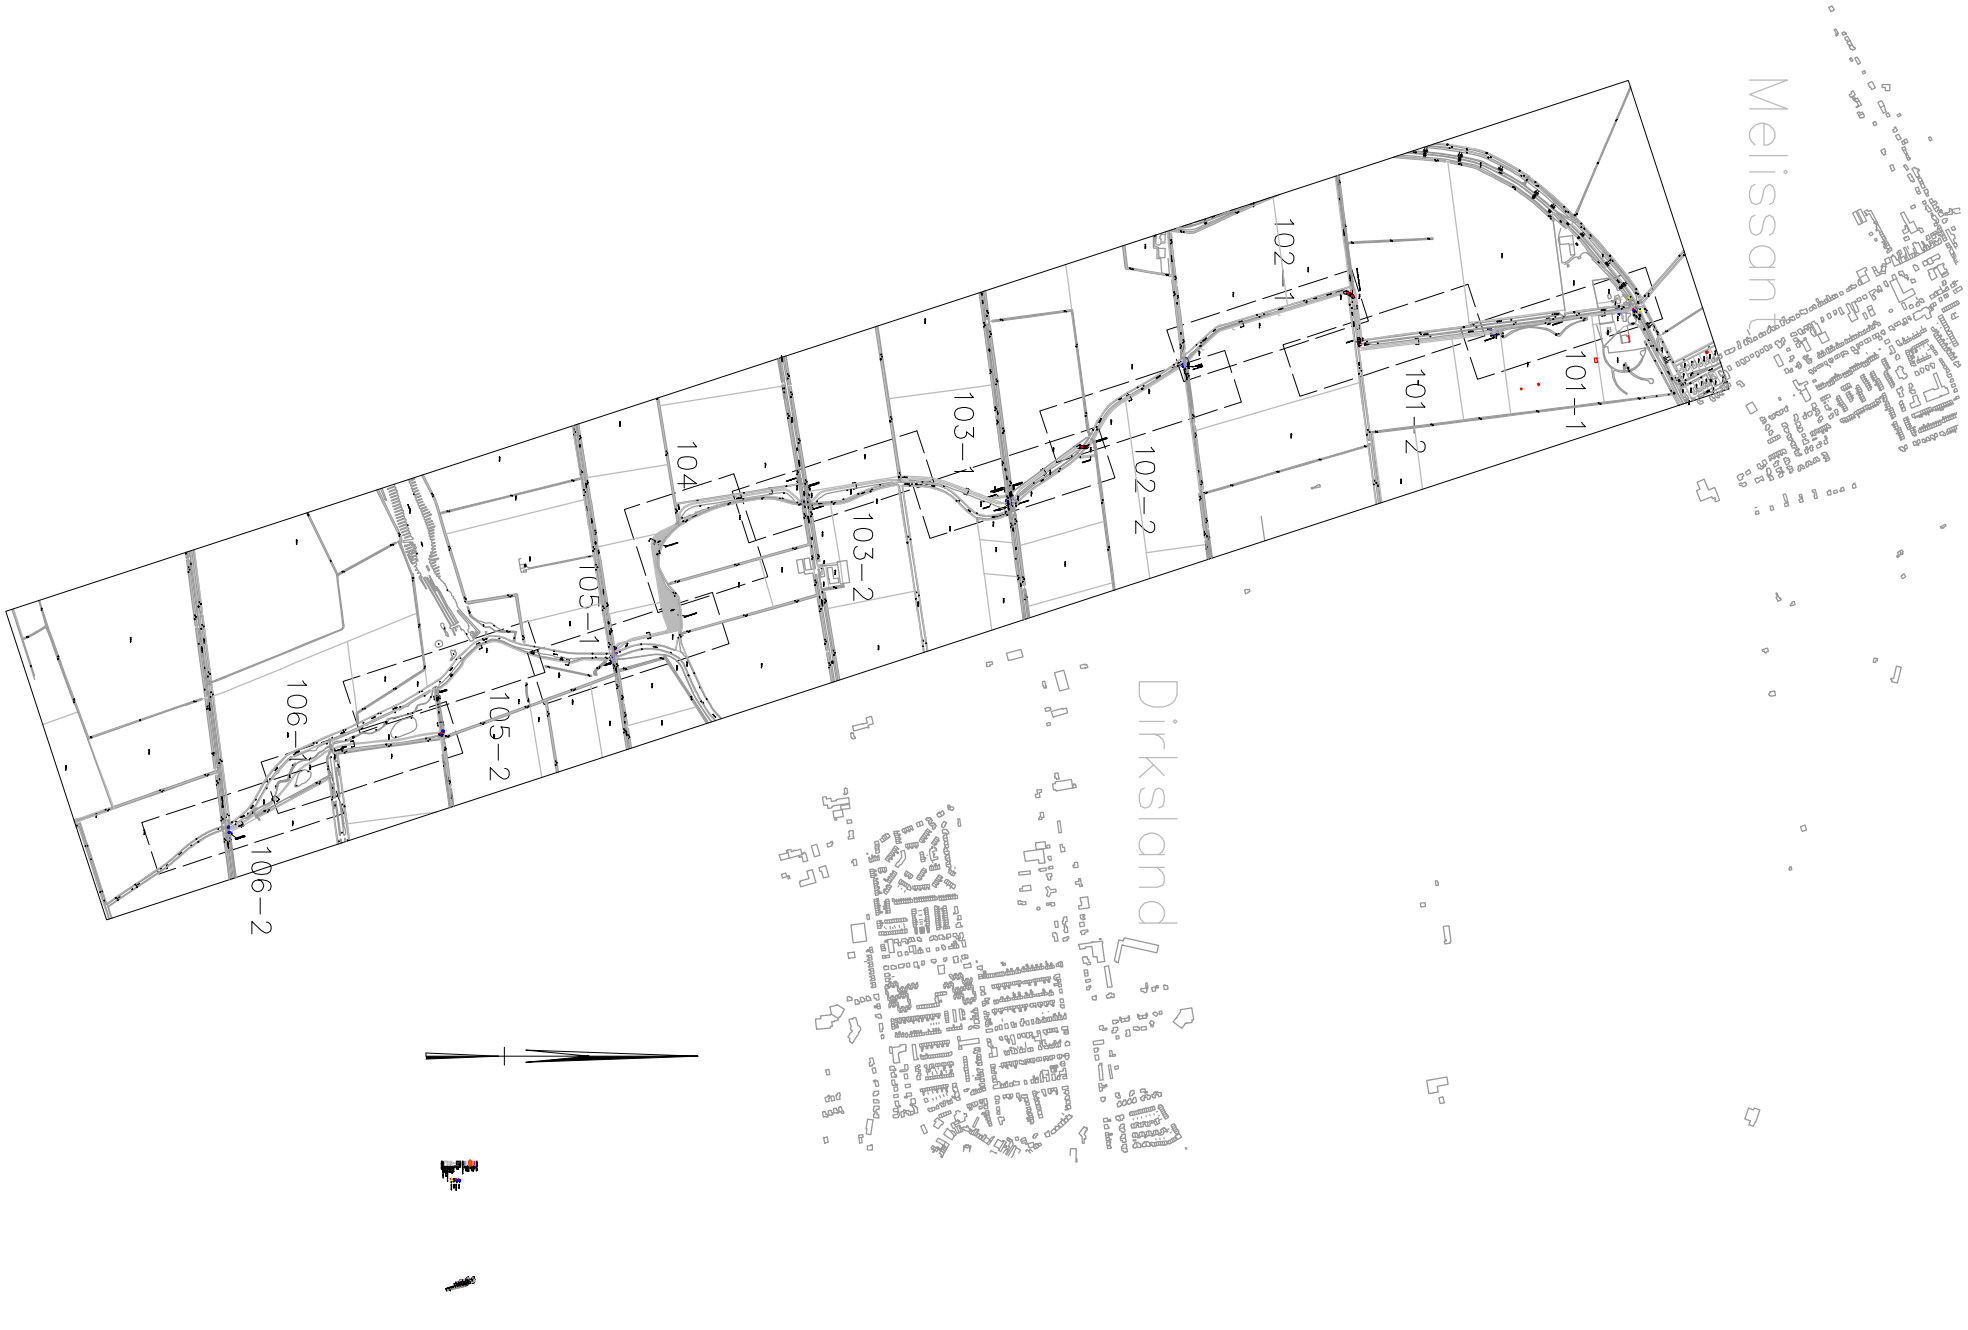


Vervolg: zie situatie 105-1

Vervolg: zie situatie 103-2

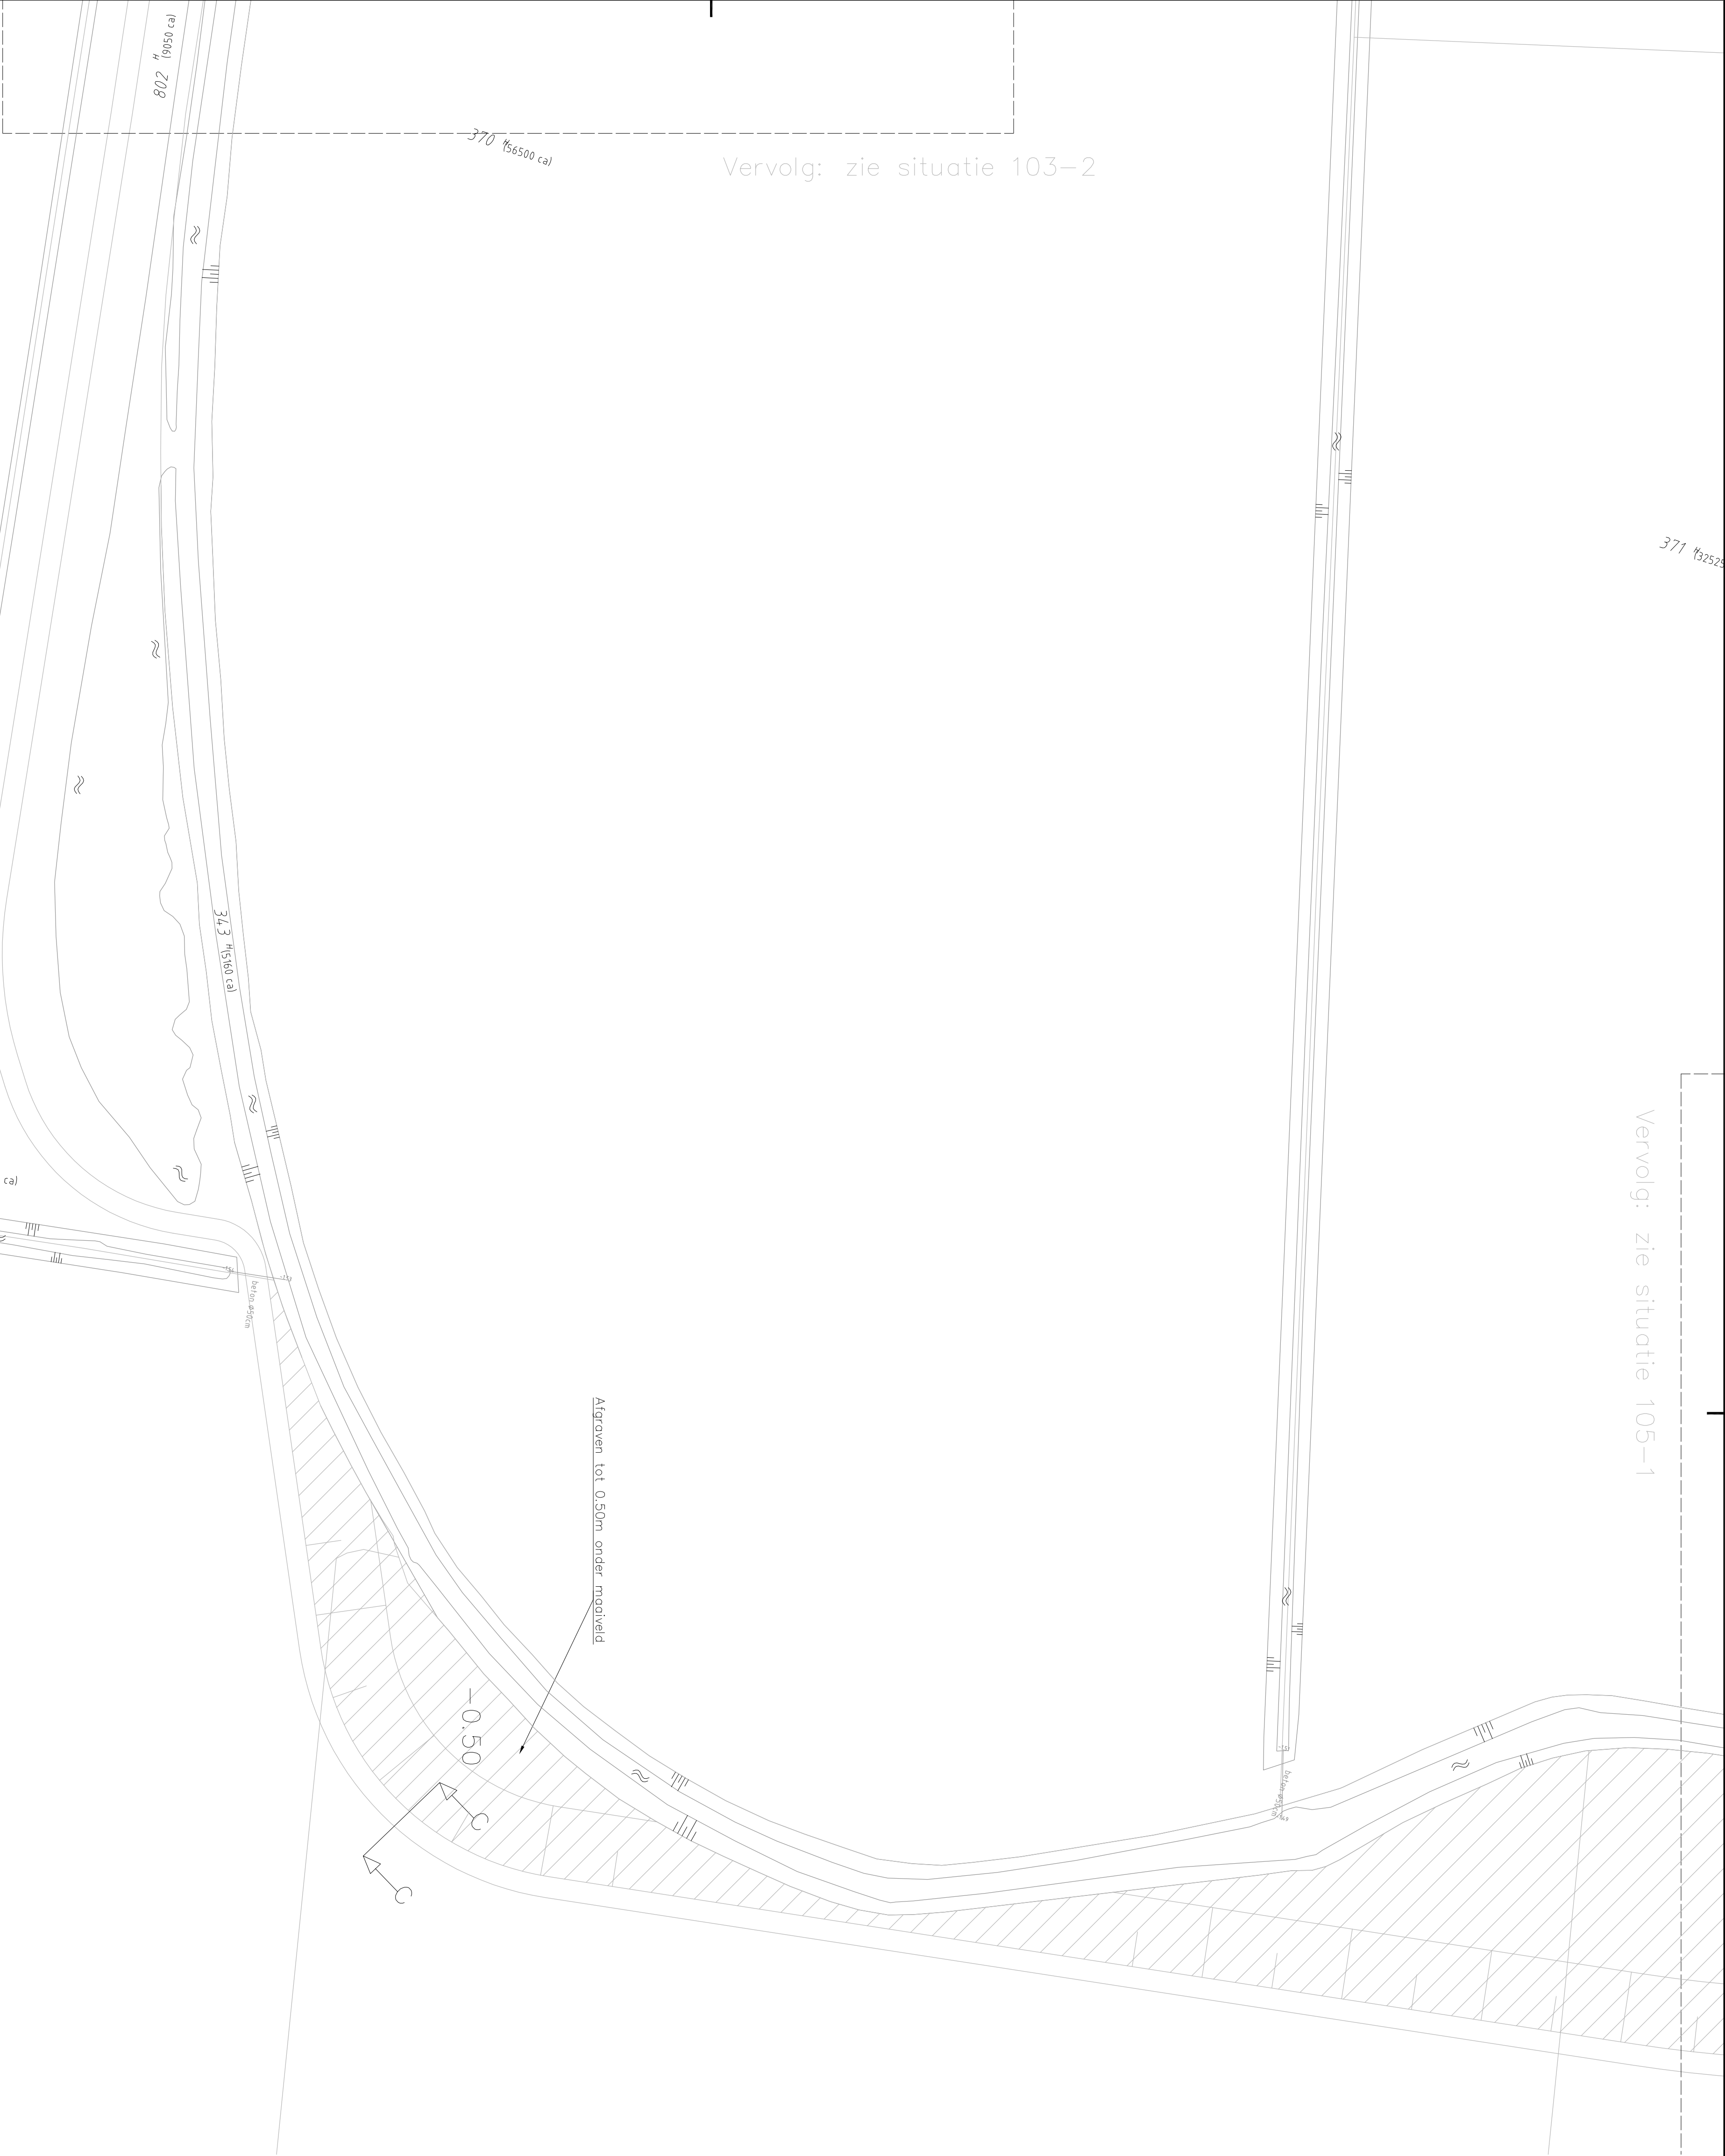

### LEGENDA

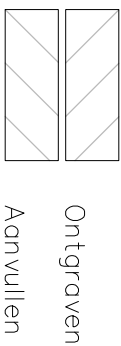

Boom

Te koppelen boom

Aanbrengen hekwerk

Aanbrengen poort

Aanbrengen droin

Aanbrengen duiker beton ø700 bob -1.50

Verlengen duiker beton ø500

Verwijderen duiker

Profielen en details zie tekening 1215855-107

0 5 10 15 20m

**Tauw**

Postbus 6  
2900 AA Capelle o/d IJssel  
Telefoon (010) 288 61 00  
www.tauw.nl

Opdrachtgever  
Waterschap Hollandse Delta

Project  
Fietspod F364

Onderdeel  
Situatie Verkeersbesluit

| Documentnummer               | Blad 4 van 6                    | Documenttype         |
|------------------------------|---------------------------------|----------------------|
| Datum<br>Ondertekend<br>Gec. | 18-10-2013<br>Schoel<br>1 : 500 |                      |
| Projectnummer<br>1215855     | Tekeningnummer<br>05266A012     | Status<br>Definitief |
| Wijz.                        | Aard der wijziging              | Formaat<br>B1        |