


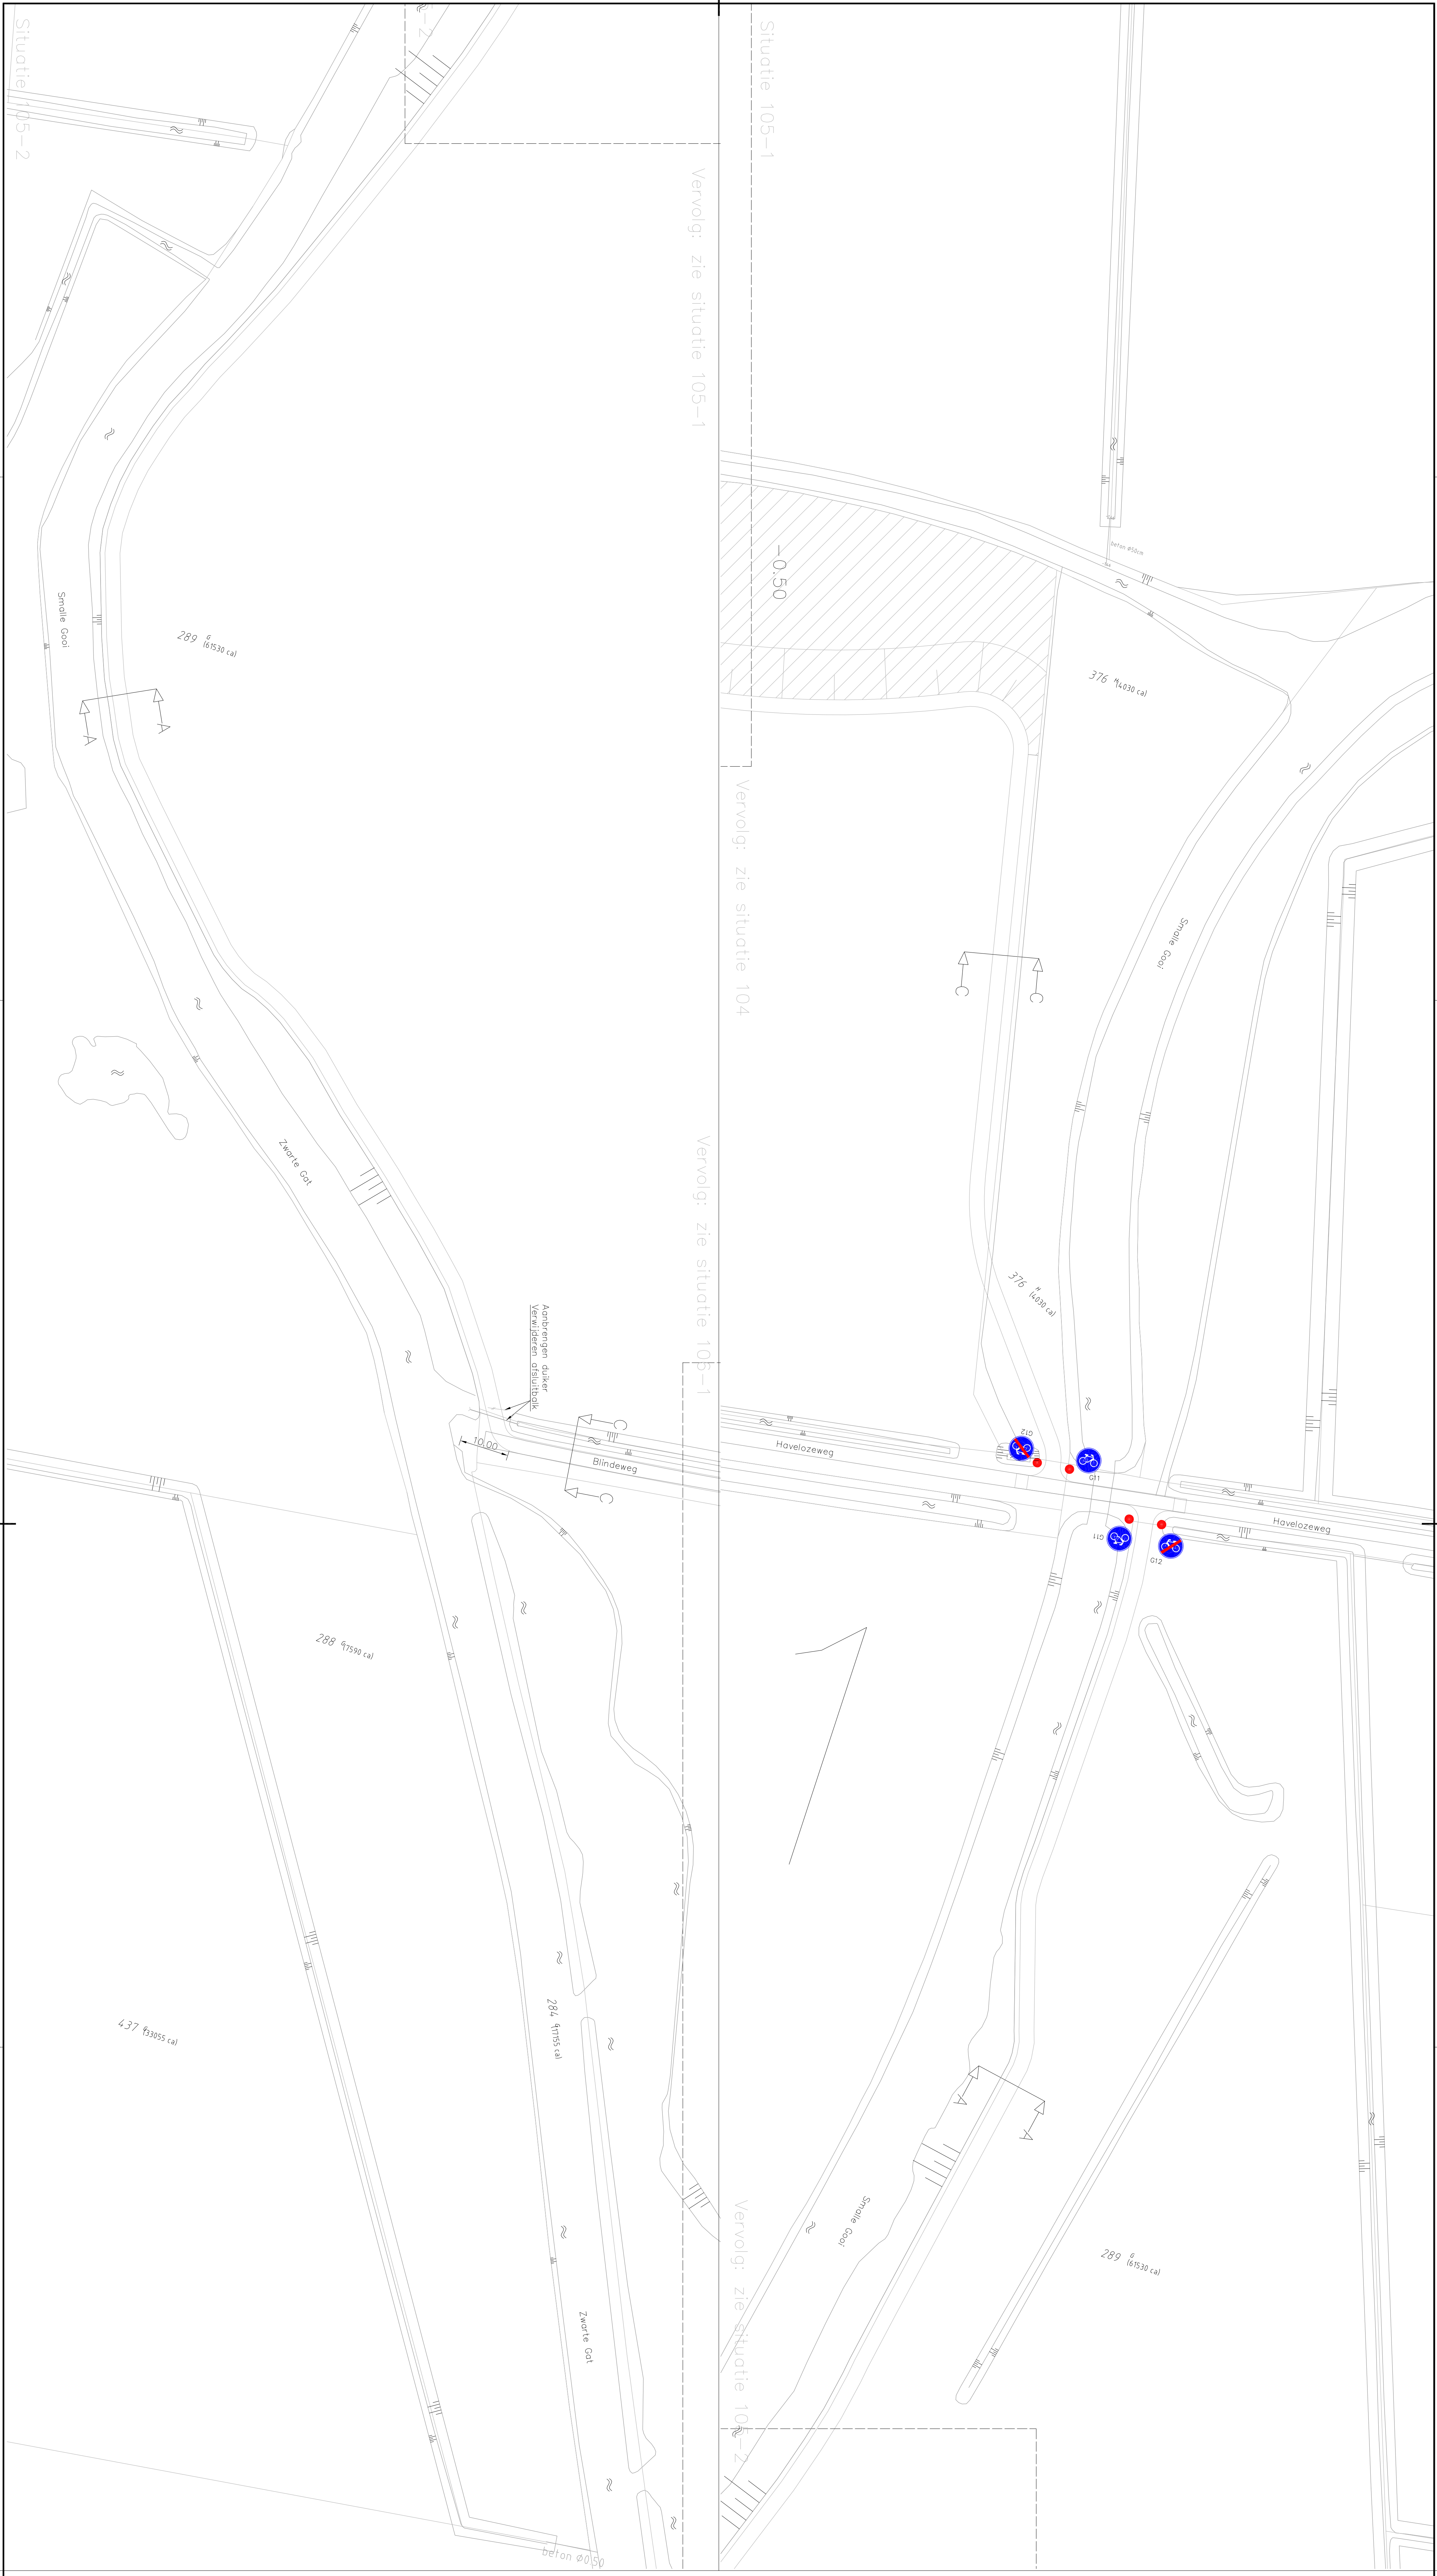

0 10 20 30 40 50 60 70 80 90 100

LEGENDA

	Ongraven		Verplicht: fietspad
	Aanvullen		Ende verplicht: fietspad
	Boom		Landbouwerkeer
	Te kappen boom		Fietser of bromfietser
	Aanbrengen hekwerk		
	Aanbrengen droef		
	Aanbrengen poort		
	Aanbrengen duiker		
	Verlengen duiker beton ø500		
	Verwijderen duiker		
	Profielen en details zie tekening 1215855-107		

0 5 10 15 20m

		Postbus 6 2800 AA Godelie d/a Lisse Telefoon (010) 288 61 00 www.taww.nl	
Overzichtswaard			
Waterschap Hollands Delft			
Project Fietspad F364			
Onderdeel			
Situatie Verkeersbesluit			
Documentnummer	Bied 5 van 6	Documenttype	
Datum	18-10-2013	Schaal	1 : 500
Ontw.	M. Buijs		
Projectnummer	05266A012	Status	Formaat
WZ	Aard der wijziging	Datum	Gat. Dec.