

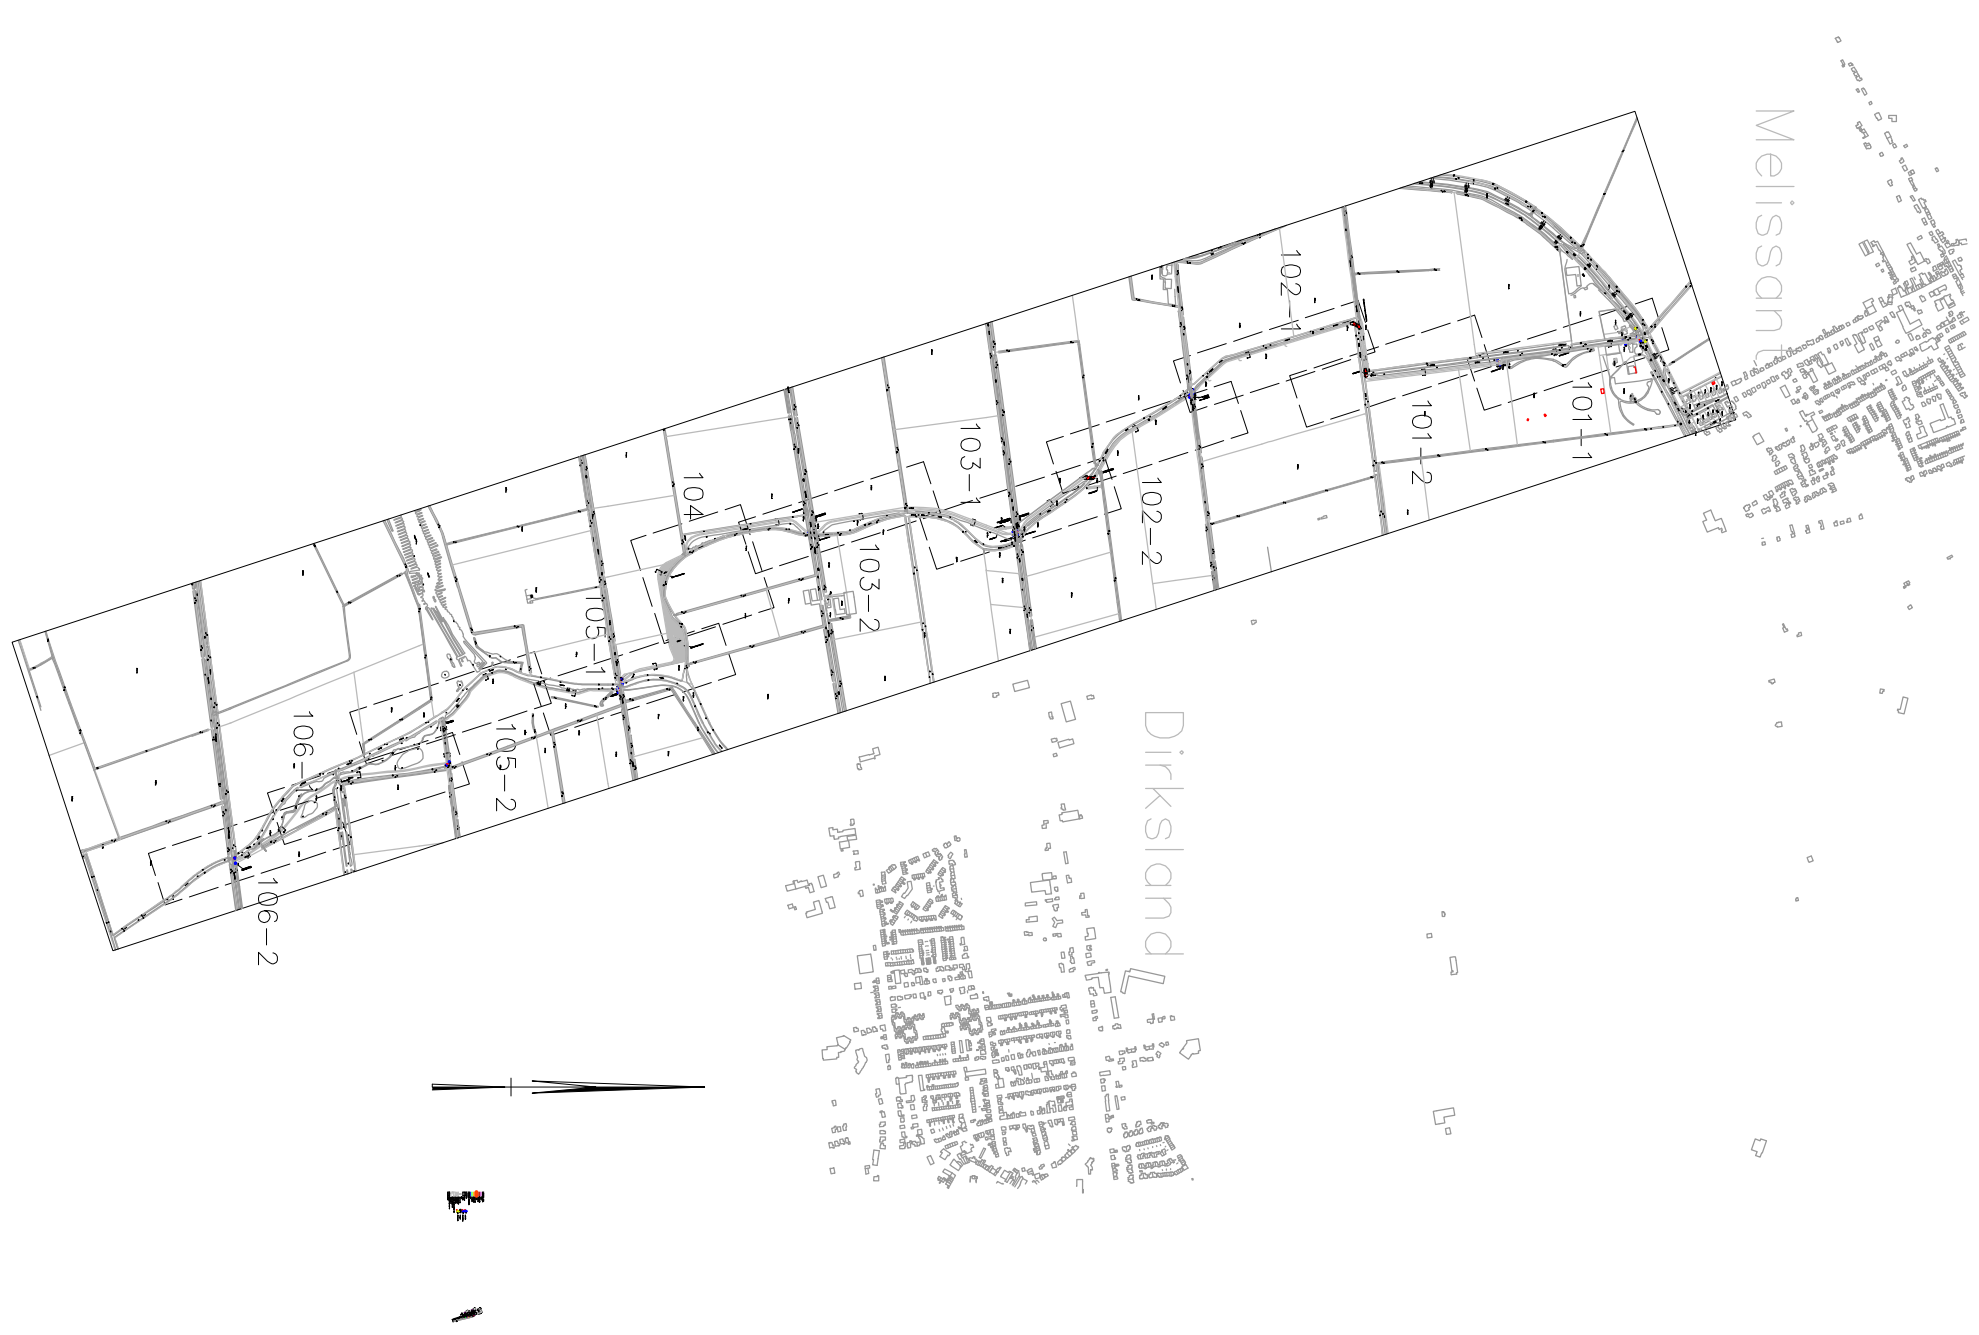
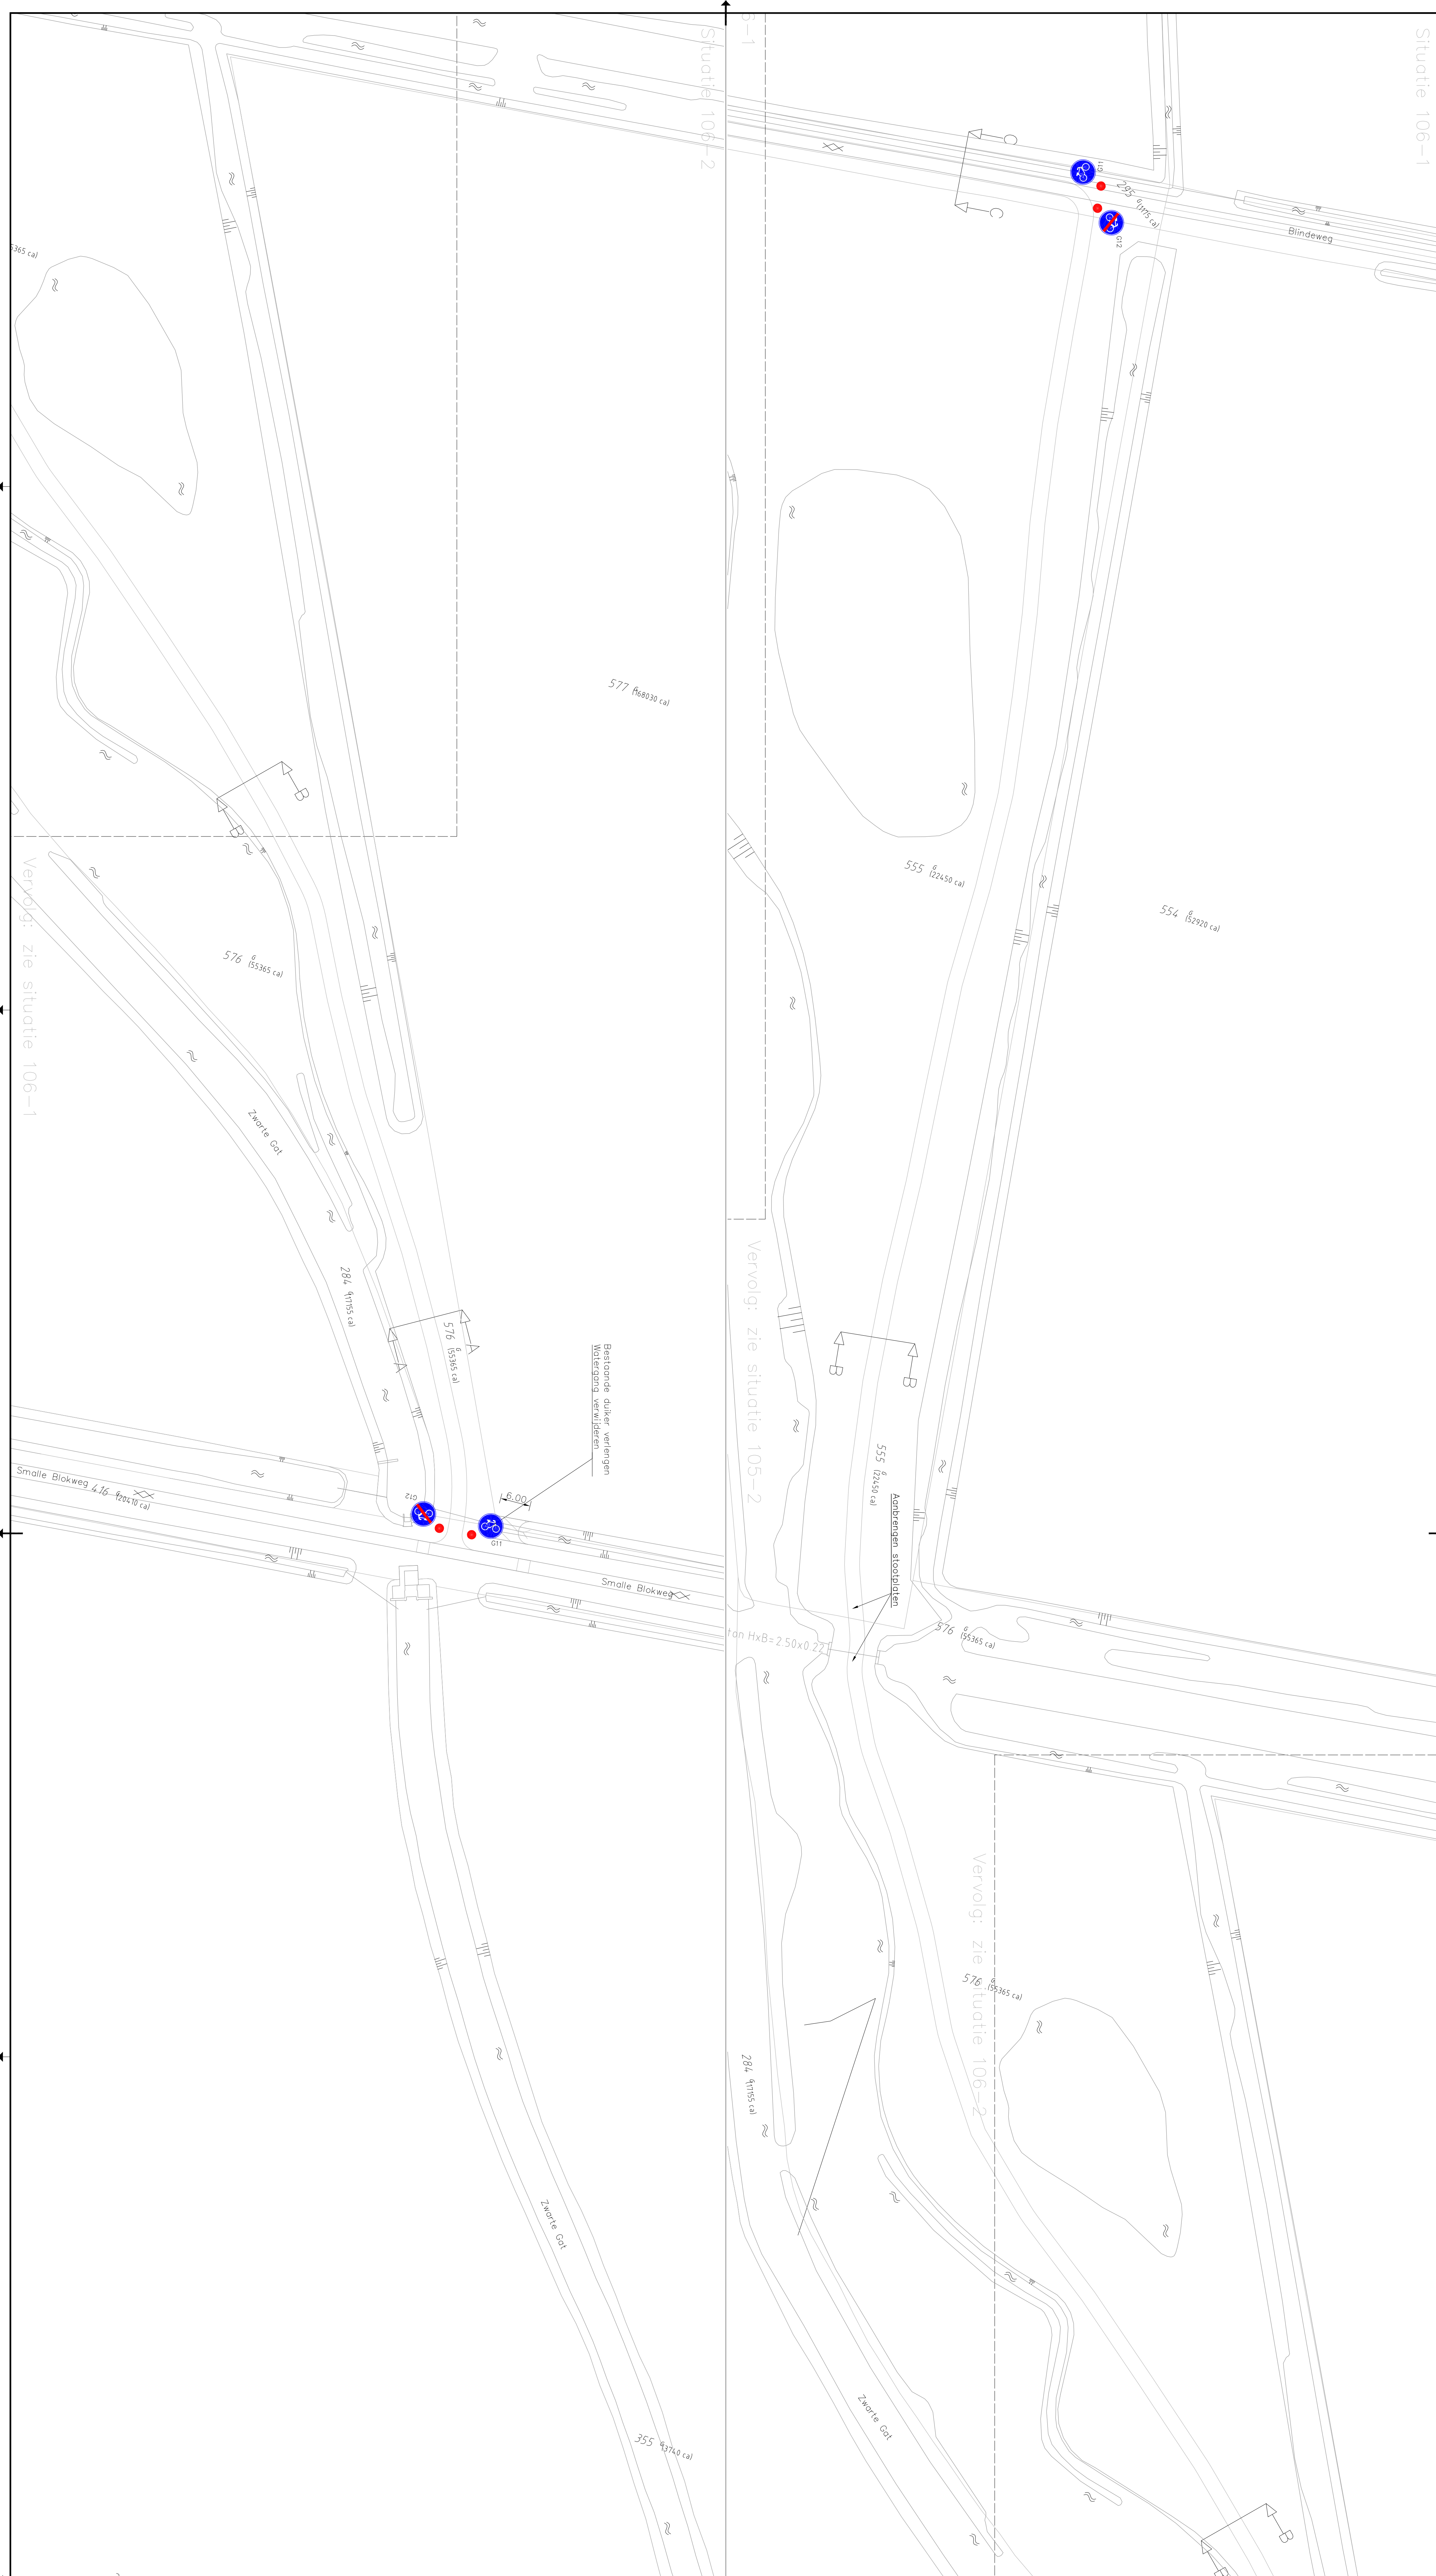
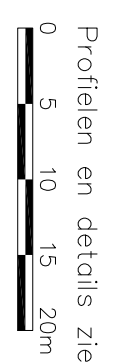
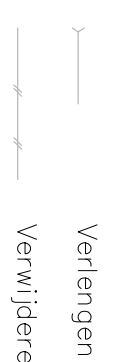
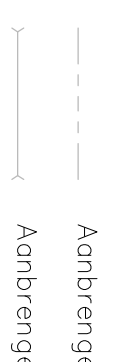


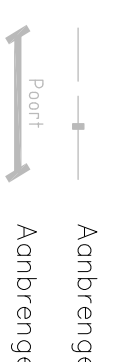

LEGENDA

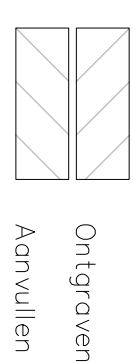

		Postbus 6 2000 AA Capelle o/d IJssel Tefeleen (0)6 286 01 00 www.tilburg.nl	
Tilburg			
Opdrachtnummer Waterschap Hollandsche Delta Project Fietspad 7364 Onderdeel Situatie Verkeersbesluit			
Documentnummer Datum Revisie M. Boven Projectnummer 1215855	18-10-2013 1 Tienhuisnummer 05266A012	Status Definitief	Documenttype Eind 6 van 6 1 : 500 Formaat B1
Wz.	Aard der wijziging	Datum Totaal Gera.	Datum Totaal Gera.