

DATUM **VERZONDEN 08 APR. 2014**
UW BRIEF VAN 5 maart 2014
UW KENMERK PR000790-0028-RvH
ONS KENMERK VG/U
INGEKOMEN NR. I1401751
ONDERWERP Water- en wegenvergunning

CONTACTPERSOON R. Verhoef
DOORKIESNUMMER 088 - 97 43 086
E-MAILADRES r.verhoef@wshd.nl
BIJLAGEN vergunning met nr. D0025440



waterschap
**Hollandse
Delta**

Evides Waterbedrijf
T.a.v. de heer R. van Ham
Postbus 4472
3006 AL ROTTERDAM



U1402401

cc:DA

Geachte heer Van Ham,

Naar aanleiding van uw aanvraag is besloten Evides Waterbedrijf een vergunning te verlenen voor het verwijderen van een waterleiding aan de Zuidoordsedijk te Zuidland, gemeente Bernisse.

De vergunning met nummer D0025440 treft u als bijlage aan.

De mogelijkheid bestaat dat tegen het besluit bezwaar wordt gemaakt. Ook kan het verzoek worden ingediend om een voorlopige voorziening. Hiervoor verwijzen wij u naar de aandachtspunten die zijn bijgevoegd bij de vergunning.

Met nadruk wijzen wij u erop dat de uitvoering van de werkzaamheden, waartoe vergunning is verleend, gedurende de genoemde bezwaartermijn geheel voor uw risico komt.

De in de vergunning omschreven werken liggen geheel of gedeeltelijk op een perceel dat eigendom is van waterschap Hollandse Delta. Hiervoor kunt u contact opnemen met de afdeling Bestuurlijke en Juridische zaken.

Wij adviseren u deze brief bij de vergunning te bewaren. Voorts verzoeken wij u bij correspondentie het nummer van de vergunning te vermelden.

Aan deze vergunning zijn geen leges verbonden.

Heeft u naar aanleiding van deze brief nog vragen, dan kunt u contact opnemen met de medewerker zoals genoemd boven aan deze brief.

Hoogachtend,
namens dijkgraaf en heemraden,

ing. H.A. Zevenbergen-Barendregt
teamleider vergunningverlening

Handelsweg 100
2988 DC Ridderkerk
Postadres Postbus 4103
2980 GC Ridderkerk
telefoon 088 974 30 00
fax 088 974 30 01
internet www.wshd.nl
info@wshd.nl



waterschap
**Hollandse
Delta**

Water- en wegenvergunning

Aanhef

Dijkgraaf en heemraden van waterschap Hollandse Delta hebben op 11 maart 2014 een aanvraag om een vergunning ontvangen van Evides Waterbedrijf te Rotterdam. De aanvraag betreft het uitvoeren van handelingen in een waterstaatswerk of beschermingszone en in een weg of wegberm, waarvoor krachtens verordening van het waterschap vergunning is vereist.

Besluit


Gelet op de bepalingen van de Waterwet, de Keur voor waterschap Hollandse Delta 2009, de Algemene wet bestuursrecht en de hieronder vermelde overwegingen besluiten dijkgraaf en heemraden als volgt:

- I De gevraagde vergunning aan Evides Waterbedrijf, postbus 4472, 3006 AL Rotterdam, of diens rechtverkrijgende(n), te verlenen. De vergunning betreft het verwijderen van een waterleiding aan de Zuidoordsedijk te Zuidland, gemeente Bernisse.
- II De vergunning te verlenen voor onbepaalde tijd voor het hebben en onderhouden van de werken genoemd onder besluit I.
- III De onder besluit I genoemde werkzaamheden niet uit te mogen voeren in de periode van 1 oktober tot 1 april daaropvolgend.
- IV De vergunning te verlenen voor de realisatie van de werken genoemd onder besluit I voor een periode van drie jaar, gerekend vanaf het moment dat de vergunning in werking treedt.
- V De gewaarmerkte tekeningen zoals opgenomen in bijlage II deel te laten uitmaken van deze vergunning.
- VI Aan de vergunning de opgenomen voorschriften te verbinden.

Ondertekening

Ridderkerk, d.d. - 8 APR. 2014

Hoogachtend,
namens dijkgraaf en heemraden,

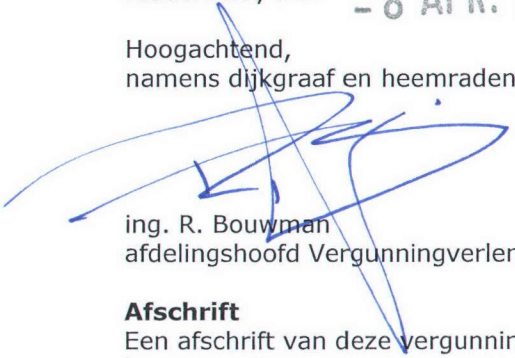
ing. R. Bouwman
afdelingshoofd Vergunningverlening a.i.

Afschrift

Een afschrift van deze vergunning is gezonden aan het college van burgemeester en wethouders van de gemeente Bernisse,
info@gemeentebornisse.nl.

Handelsweg 100
2988 DC Ridderkerk
Postadres Postbus 4103
2980 GC Ridderkerk
telefoon 088 974 30 00
fax 088 974 30 01
internet www.wshd.nl
info@wshd.nl



waterschap
**Hollandse
Delta**

Voorschriften

Ten aanzien van de aanvang en voltooiing van de werkzaamheden

1. De aanvang van de werkzaamheden moet ten minste één week van tevoren aan de afdeling Handhaving worden gemeld via het waterschapsloket. Het waterschapsloket is bereikbaar onder telefoonnummer 0900 2005005 (10 ct/min) of per e-mail 2005005@wshd.nl.
2. Voor aanvang van de werkzaamheden dient een naam en telefoonnummer van een contactpersoon, die in geval van calamiteiten door het waterschap bereikt kan worden, te worden gemeld bij het waterschapsloket.
3. Zonder de schriftelijke toestemming van het waterschap mag het werk niet worden gewijzigd, uitgebreid of verwijderd.
4. Indien ten behoeve van onderhoud enige grondroering, ophoging of vernieuwing moet worden gedaan moet ten minste één week van tevoren en anders zo vroeg als mogelijk dit schriftelijk worden gemeld aan de afdeling Handhaving.
5. Schade en onderhoud aan de waterkering, het oppervlaktewaterlichaam en de weg als gevolg van de uitvoering van het werk, blijft gedurende een periode van een jaar na voltooiing van de werken voor rekening van de vergunninghouder

Ten aanzien van uitvoering en revisie

6. Tijdens de uitvoering van het werk dient een exemplaar van deze vergunning met gewaarmerkte tekeningen op het werk aanwezig te zijn.
7. De werken moeten worden uitgevoerd overeenkomstig de bij deze vergunning behorende en als zodanig gewaarmerkte bijlagen, behoudens de uit de voorschriften voortvloeiende wijzigingen en/of aanvullingen.
8. Tijdens de uitvoering moet op eerste aanwijzing van de afdeling Handhaving in geval van calamiteiten en/of wateroverlast door de vergunninghouder direct alle maatregelen worden genomen die nodig zijn om de stabiliteit en de veiligheid van de waterkering, de lokale waterhuishoudingen en de verkeersveiligheid te waarborgen.

Ten aanzien van grondroeringen

9. Grondroeringen behoren tot het strikt noodzakelijke te worden beperkt. Eventuele nazakkingen, voor zover die het gevolg zijn van de vergunde werkzaamheden, moeten door en op kosten van de vergunninghouder worden hersteld.
10. Alvorens met graafwerkzaamheden te beginnen moet de vergunninghouder zich ter plaatse op de hoogte stellen van de positie van aanwezige kabels en leidingen.
11. Het is verboden (behoudens de vergunde werken) in, op, onder of naast de werken iets van het bestaande dijkbeloop te ontgraven.
12. Ingravingen moeten op een zodanige wijze worden gemaakt, dat de taluds van de gemaakte ingravingen niet mogen afschuiven.
13. Alvorens met de werkzaamheden wordt aangevangen moet het grasgewas kort worden afgemaaid en de bezoding worden afgenomen.
14. De eventueel overblijvende grond en alle uit ontgravingen komend puin of andere voorwerpen moet door de vergunninghouder worden afgevoerd.



waterschap
**Hollandse
Delta**

15. De verschillende grondsoorten moeten gelijkmatig worden aangebracht, deze grond moeten goed worden verdicht in lagen van 0,20 m tot het oorspronkelijke maaiveld.
16. De conusweerstand van goed verdichte grond moet ten minste gelijk zijn aan 0,20 MPa per 10 mm of ten minste 4 MPa.

Ten aanzien van leidingen nabij waterkeringen

17. Ingravingen mogen in geen geval dieper plaatsvinden dan tot 0,10 m beneden de onderkant van de leiding.
18. Indien tijdens de werkzaamheden blijkt dat de te verwijderen leiding in de waterkering op grotere diepte ligt dan 1,50 meter onder het huidige maaiveld is het toegestaan deze te laten liggen en te vullen met dammer.
19. Vooruitlopend op het laten liggen en dammeren van een leiding moet overlegd worden met de afdeling handhaving.
20. Leidingen die buiten dienst worden gesteld en blijven liggen moeten bij werkzaamheden waarbij het wel mogelijk is deze te verwijderen, door en op kosten van de vergunninghouder worden verwijderd.
21. Indien na het verwijderen van de leiding blijkt, dat hierdoor kwel is ontstaan of dat hierdoor de kwel binnen het gebied is toegenomen, moet de vergunninghouder alsnog maatregelen treffen om deze kwel te doen ophouden ten genoegen van de afdeling Vergunningverlening.

Ten aanzien van leidingen nabij oppervlaktelichamen

22. De sleuf voor het verwijderen van de kabel moet tenminste 0,50 m uit de insteek van het oppervlaktewaterlichaam worden gegraven.
23. Indien de te verwijderen leiding op minder dan 0,50 meter uit de insteek van het oppervlaktewaterlichaam ligt moeten aanvullende maatregelen worden getroffen waardoor de oever gehandhaafd blijft.
24. Las- of aansluitgaten of handholes voor het aansluiten van de kabel moeten tenminste 0,50 m uit de insteek van het oppervlaktewaterlichaam worden gegraven.

Ten aanzien van het opbreken van wegverhardingen

25. De werkzaamheden moeten worden uitgevoerd zoals beschreven in hoofdstuk 3.4 'Opbreken wegverhardingen' van de beleidsnota Wegen.
26. Voordat met het graven van de sleuf wordt begonnen, bepaald de aannemer de indringingsweerstand van de te ontgraven grond door middel van sonderen.
27. De indringingsweerstand moet worden gemeten met behulp van een continu registrerend sondeerapparaat. Het meetbereik moet tenminste 5 MPa bedragen en het dieptebereik ten minste 1,0 m.
28. De sonderingen moeten zodanig worden uitgevoerd dat een redelijk beeld van de indringingsweerstand over de diepte van de te ontgraven sleuf wordt verkregen.
29. De meetgegevens moeten worden gedateerd en voorzien van een eenduidige plaatsaanduiding. Deze gegevens moeten desgevraagd aan het waterschap worden verstrekt.
30. Langs wegen mag de uitgegraven grond niet op de wegverharding of de bermen binnen 1,00 m uit de kant van de wegverharding worden opgeslagen.




waterschap
**Hollandse
Delta**



31. De sleuven of gaten moeten zoveel mogelijk worden aangevuld met de uitgekomen grond. Deze aanvulling moet zodanig worden uitgevoerd dat de verschillende grondsoorten zoveel mogelijk op hun oorspronkelijke plaats terugkomen.
32. De verdichting van de aanvulling moet gelijkwaardig zijn aan de verdichting die is gemeten voorafgaande aan het graven. De verdichting moet worden bepaald met eenzelfde sondeerapparaat als gebruikt voor de bepaling van de verdichting voorafgaande aan het graven, voorzien van een conus met dezelfde afmetingen.
33. Bij ongeschiktheid van de vrijgekomen materialen voor sleufherstel, omdat de vereiste verdichtingsgraad niet meer kan worden bereikt, moeten de sleuven of gaten worden aangevuld met een materiaal dat een gelijkwaardige funderingsopbouw geeft als de aanliggende ondergrond van de weg.
34. Tot het (tijdelijk) herstellen van een bestrating behoort ook het toepassen van het benodigde straat- en afstrooizand.
35. De aannemer moet het eerste herstel van gesloten verhardingen met behulp van een tijdelijke klinkerverharding uitvoeren.
36. De klinkerverharding moet de sleuf goed gesloten afdichten.
37. Afhankelijk van de situatie moet de elementenverharding licht bollend of vlak worden aangebracht. Voorwaarde daarvoor is dat de tijdelijke verharding geen trilling- of geluidsoverlast veroorzaakt.
38. Tot aan het definitieve herstel door het waterschap moet de vergunninghouder zo nodig de klinkerverharding opnieuw vlak maken.
39. In bijzondere omstandigheden bijvoorbeeld bij een primaire waterkering kan door het waterschap een tijdelijke afdeklaag van asfalt worden geëist.
40. Het definitieve herstel van de wegopbreking als gevolg van graafwerkzaamheden in de wegverharding, geschiedt door het waterschap op kosten van de vergunninghouder, met toepassing van hoofdstuk 3.4 'Opbreken wegverhardingen' van de beleidsnota Wegen.

Ten aanzien van de afwerking

41. Direct na de voltooiing van de werkzaamheden dient het oppervlak geheel in overeenstemming met de omgeving worden afgewerkt en bekleed en moet direct worden voorzien van de oorspronkelijke steenbekleding/verharding of worden bezood of ingezaaid met een rassenlijstmengsel type Delta 1.
42. Wanneer op 1 oktober geen erosiebestendige dijkbekleding aanwezig is, of deze zich naar het oordeel van het waterschap in slechte staat bevindt, op het werkterrein een weefseldoek Geolon Nicolon PP 40 of gelijkwaardig moet worden aangebracht. Het weefseldoek moet met torstaal krammen worden aangebracht met een doorsnede van 15 mm en een lengte van 800 mm. De krammen moeten worden aangebracht in vakken van 2 x 1 m en kruislings worden afgelijnd met staaldraad. Tussen de aangebrachte krammen moet per vak een zandzak worden aangebracht die ook met 2 krammen wordt vastgezet.
43. De vergunninghouder is tijdens en na afloop van de werkzaamheden verantwoordelijk voor het schoonhouden van de weg en het bijbehorende wegmeubilair.

44. Losse materialen, planken e.d., die geen deel uitmaken van de werken waarvoor vergunning is verleend, moeten ten genoegen van de afdeling Handhaving worden verwijderd.

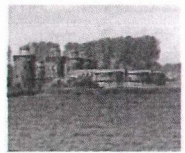

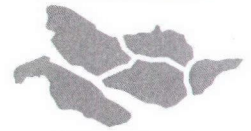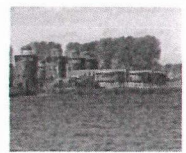

waterschap
**Hollandse
Delta**

Aanvraag en overwegingen

Aanleiding

De vergunninghouder gaat een buiten dienst gestelde waterleiding verwijderen waarvoor een vergunning noodzakelijk is.

Voor een situatieschets van de locatie van de activiteiten wordt verwezen naar bijlage I.

Handelingen waarvoor vergunning wordt aangevraagd

Voor het uitvoeren van handelingen in waterstaatswerken, wegen en beschermingszones is op grond van artikel 4.1.1, 5.3 en 5.4 van de Keur van waterschap Hollandse Delta 2009 een vergunning vereist.

De werkzaamheden worden uitgevoerd in en nabij de waterkering plaatselijk bekend als Zuidoordsedijk. Deze waterkering is een primaire waterkering volgens de legger van waterschap Hollandse Delta.

De werkzaamheden worden uitgevoerd nabij oppervlaktewaterlichaam H23381. Dit oppervlaktewaterlichaam is een hoofdwatgang volgens de legger van waterschap Hollandse Delta.

De werkzaamheden worden uitgevoerd nabij oppervlaktewaterlichaam D18910. Dit oppervlaktewaterlichaam is een dijksloot volgens de legger van waterschap Hollandse Delta.

De werkzaamheden worden uitgevoerd nabij oppervlaktewaterlichamen T28157, T08882 en T30143. Deze oppervlaktewaterlichamen zijn overige watergangen volgens de legger van waterschap Hollandse Delta.

De werkzaamheden worden uitgevoerd in en nabij de weg plaatselijk bekend als Zuidoordsedijk te Zuidland, die als erftoegangsweg type II in beheer en onderhoud is bij waterschap Hollandse Delta.

Toetsing van de aanvraag aan de doelstellingen van het waterbeheer

Werken of werkzaamheden worden getoetst aan de doelstellingen van de Waterwet. Deze doelstellingen, die richtinggevend zijn bij de uitvoering van het waterbeheer, zijn als volgt geformuleerd:

- a. voorkoming en waar nodig beperking van overstromingen, wateroverlast en waterschaarste, in samenhang met
- b. bescherming en verbetering van de chemische en ecologische kwaliteit van watersystemen en
- c. vervulling van maatschappelijke functies door watersystemen.

Deze doelstellingen vormen in onderlinge samenhang de basis voor vergunningverlening en zijn geconcretiseerd via wettelijk vastgestelde normen en aanvullend beleid ten aanzien van de veiligheid, waterkwantiteit, waterkwaliteit en maatschappelijke functieervulling door watersystemen. De uitwerking hiervan vindt plaats in aanvullende regelgeving (onder andere de Keur van waterschap Hollandse Delta), in water- en beheersplannen op grond van hoofdstuk 4 van de Waterwet en in beleidsregels.

De vastgestelde normen en beleid zijn richtinggevend bij de toetsing of een aangevraagde handeling verenigbaar is met de doelstellingen voor het waterbeheer. Een vergunning wordt verleend indien werken of werkzaamheden zich niet verzetten tegen de doelstellingen van het waterbeheer en het mogelijk is om de belangen van het waterbeheer door het verbinden van voorschriften en beperkingen voldoende te beschermen.

Aanvragen voor een vergunning op grond van de Keur voor werken en werkzaamheden in en nabij waterstaatswerken worden getoetst op:

- effecten op het falen of verslechteren van de functie van waterstaatswerken en daaruit voortvloeiend het totale watersysteem;



waterschap
**Hollandse
Delta**

- effecten op de (toekomstige) mogelijkheden van het doelmatig beheer en onderhoud van het waterstaatswerken en beschermingszones.

Overwegingen ten aanzien van de waterkering

De te verwijderen waterleiding is gedeeltelijk gelegen binnen de zonering van de primaire waterkering. Het is niet wenselijk om een vervallen leiding te laten liggen waardoor het noodzakelijk is om werkzaamheden binnen de zonering van de waterkering uit te voeren.

Constructie en uitvoering

Om de waterleiding te kunnen verwijderen wordt over een lengte van 390 meter parallel aan de waterkering en over een lengte van 85 meter haaks op de waterkering een sleuf gegraven met een maximale diepte van 1,50 meter beneden maaiveldniveau. Indien tijdens de werkzaamheden blijkt dat de leiding ter plaatse van de kruising met de waterkering op grote diepte is gelegen, wordt dit leidinggedeelte na overleg en goedkeuring over een zo kort mogelijke lengte gedammd. Na uitvoering van de werkzaamheden worden de ontgravingen direct aangevuld, verdicht en erosiebestendig afgewerkt.

Effecten op relevante faalmechanismen

Om de waterleiding die is gelegen in de onderberm van de waterkering te kunnen verwijderen worden ontgravingen uitgevoerd. Ontgravingen hebben effect op de stabiliteit van de waterkering. Gelet op de relatief geringe ontgravingen in relatie tot de dimensionering van de waterkering en de voorgeschreven aanvulling en afwerking direct na het verwijderen van de leiding, hebben deze naar verwachting geen significant negatief effect op de stabiliteit van de waterkering. Nadat de leiding verwijderd is zal de waterkering worden aangevuld en erosiebestendig worden afgewerkt.

Doelmatig beheer en onderhoud

Na het verwijderen van de leiding wordt de oorspronkelijke dijkbekleding teruggebracht. De werkzaamheden hebben dan ook geen invloed op de ruimte voor doelmatig beheer en onderhoud.

Overwegingen ten aanzien van het oppervlaktewaterlichaam

Binnen de begrenzing van diverse oppervlaktewaterlichamen wordt een waterleiding verwijderd.

Constructie en uitvoering

De werkzaamheden hiervoor bestaan uit het graven van een sleuf. De sleuf wordt voldoende ver uit de insteek van de diverse oppervlaktewaterlichamen gegraven.

Bergingscapaciteit en doorstroming

Door de werkzaamheden worden geen wijzingen aangebracht in het profiel van de oppervlaktewaterlichamen. Aan de toe te passen uitvoeringsmethode worden zodanige eisen gesteld dat er tijdens en na uitvoering van de werkzaamheden geen negatieve veranderingen te verwachten zijn met betrekking tot de bergingscapaciteit en de doorstroming.

Doelmatig beheer en onderhoud

Na het uitvoeren van de werkzaamheden wordt het oppervlak in overeenstemming met de omgeving afgewerkt en wordt de oorspronkelijke verharding terug gebracht of wordt het oppervlak bezood of ingezaaid. De werkzaamheden hebben dan ook geen invloed op de ruimte voor doelmatig beheer en onderhoud.

Waterkwaliteit en ecologie

De oppervlaktewaterlichamen waarlangs de sleuf wordt gegraven zijn niet aangemerkt als watergangen met een hoge ecologische- of natuurwaarde. Aan de toe te passen uitvoeringsmethode worden zodanige eisen gesteld dat er tijdens en na uitvoering van de werkzaamheden geen negatieve veranderingen te verwachten zijn met betrekking tot de waterkwaliteit en ecologie.

**Toetsing van de aanvraag aan de doelstellingen van het wegbeheer**

Werken of werkzaamheden worden getoetst aan de doelstellingen van het waterschap ten aanzien van wegen. De doelstellingen, die richtinggevend zijn bij de uitvoering van het wegbeheer, zijn gefundeerd op de Wegenwet en Wegenverkeerswet. Op grond van deze wetten heeft het waterschap als wegbeheerder de bevoegdheid om wegenbelangen te waarborgen. Het gaat daarbij om de veiligheid op de weg, het in stand houden van de weg, het waarborgen van de bruikbaarheid van de weg, de vrijheid van het verkeer en het beschermen van de weggebruikers.

Deze wegenbelangen vormen in onderlinge samenhang de basis voor bij vergunningverlening en zijn geconcretiseerd via wettelijk vastgestelde normen en aanvullend beleid. De uitwerking hiervan vindt plaats in de aanvullende wet- en regelgeving (onder andere de Keur van waterschap Hollandse Delta), in wegen- en beheersplannen op grond van de Wegenwet, Wegenverkeerswet en beleidsregels. De vastgestelde normen en het beleid zijn richtinggevend bij de toetsing of een aangevraagde handeling verenigbaar is met de doelstellingen voor het wegenbeheer.

Een vergunning wordt verleend indien de werken of werkzaamheden zich niet verzetten tegen de doelstellingen van het wegenbeheer en het mogelijk is om de belangen van het wegenbeheer door het verbinden van voorschriften en beperkingen voldoende te beschermen.

Aanvragen voor een ontheffing van een verbod in de Keur voor werken en werkzaamheden in en nabij wegen worden getoetst op:

- effecten op het falen of verslechteren van de functie van de wegen en daaruit voortvloeiend het totale wegensysteem;
- effecten op de (toekomstige) mogelijkheden van het doelmatig beheer en onderhoud van de wegen.

Overwegingen ten aanzien van de weg

In en nabij de weg en wegbermen wordt een waterleiding verwijderd.

Constructie en uitvoering

De werkzaamheden bestaan uit het graven van een sleuf met een diepte van 1 meter parallel aan de weg van het waterschap. De kruising van de weg wordt gemaakt middels een open ontgraving. De op te breken asfaltverharding zal, inclusief het tussentijds aanbrengen van een tijdelijke klinkerverharding, op kosten van vergunninghouder worden hersteld. De sleuf zal laagsgewijs worden ontgraven en voorafgaand, tijdens en na de werkzaamheden zullen verdichtingsmetingen worden uitgevoerd. Hierdoor zijn geen negatieve effecten te verwachten op de wegconstructie.

Weginrichting en berijdbaarheid

Door het verwijderen van de waterleiding worden geen wijzigingen aangebracht in de weginrichting. Wegen mogen niet voor het doorgaande verkeer worden afgesloten, en tijdens de werkzaamheden worden verkeersmaatregelen genomen waardoor de berijdbaarheid gewaarborgd is.

Verkeersveiligheid

Tijdens de werkzaamheden zullen door vergunninghouder verlichting en markeringen conform de CROW 96b richtlijn worden geplaatst. Tevens zal het werkterrein duidelijk zichtbaar zijn aangegeven, zodat de werkzaamheden geen gevaar opleveren voor de verkeersveiligheid.

Slotoverweging

Bij het naleven van de aan dit besluit verbonden voorschriften en gelet op het individuele belang van de vergunninghouder wordt de inbreuk op het waterstaatswerk en de weg aanvaardbaar geacht en zijn er vanuit het waterschap geen bezwaren tegen het verlenen van de gevraagde vergunning.



waterschap
**Hollandse
Delta**


Procedure

De aanvraag is op 11 maart 2014 door het waterschap ontvangen en geregistreerd onder nummer I1401751.

De ingediende aanvraag bevat de volgende stukken:

- aanvraagformulier;
- 4 tekeningen d.d. 5 maart 2014 met kenmerk I1401751.

De voorbereiding van deze vergunning heeft conform het gestelde in afdeling 4.1.2 van de Algemene wet bestuursrecht (Awb) plaatsgevonden.

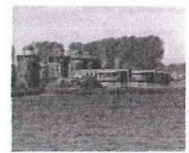

waterschap
**Hollandse
Delta**

Aandachtspunten


- I De vergunninghouder moet er rekening mee houden dat er naast de onderhavige vergunning, voor de handelingen waarop de vergunning betrekking heeft, tevens andere vergunning(en) en/of ontheffing(en) en/of een meldingsplicht vereist kunnen zijn.
- II Het hebben van deze vergunning ontslaat de houder niet van de verplichting om de redelijkerwijs mogelijke maatregelen te treffen teneinde te voorkomen dat derden ten gevolge van het gebruikmaken van de vergunning schade lijden.
- III Indien het vergunningplichtige werk in andere handen mocht overgaan – bijvoorbeeld door verkoop, erfopvolging, overdracht van gebruiksrecht of anderszins – moet wijziging van de tenaamstelling van de vergunning schriftelijk worden aangevraagd bij het college van dijkgraaf en heemraden van waterschap Hollandse Delta. Het verzoek moet worden gedaan binnen vier weken na de rechtsopvolging.
- IV Op grond van de Algemene wet bestuursrecht kan een (rechts)persoon, wiens belang rechtstreeks bij de vergunning is betrokken, gedurende een periode van zes weken vanaf de dag na bekendmaking, tegen dit besluit een bezwaarschrift indienen. Het bezwaarschrift moet worden gericht aan college van dijkgraaf en heemraden van waterschap Hollandse Delta, Postbus 4103, 2980 GC Ridderkerk.
- V De vergunning treedt in werking na bekendmaking. Op grond van artikel 6:16 Algemene wet bestuursrecht schorst het bezwaar de werking van dit besluit niet. Gelet hierop kan, na indiening van het bezwaarschrift, gedurende de bezwaartermijn ook een verzoek om een voorlopige voorziening worden ingediend op grond van artikel 8:81 Algemene wet bestuursrecht. In geval een voorlopige voorziening wordt ingediend, treedt de vergunning niet in werking voordat op dit verzoek is beslist. Het verzoek tot het treffen van een voorlopige voorziening moet worden gericht aan de Voorzieningenrechter van de sector bestuursrecht van de Rechtbank Rotterdam, Postbus 50950, 3007 BL Rotterdam of digitaal via <http://loket.rechtspraak.nl/bestuursrecht>.

Wij verzoeken u vriendelijk om een afschrift van het verzoek tot het treffen van een voorlopige voorziening toe te zenden aan het college van dijkgraaf en heemraden van waterschap Hollandse Delta, Postbus 4103, 2980 GC Ridderkerk.
- VI Voor vragen omtrent deze vergunning kunt u contact opnemen met het waterschap via het waterschapsloket op nummer 0900 2005 005 (10 ct/min).



waterschap
**Hollandse
Delta**

Bijlage I Locatie projectgebied

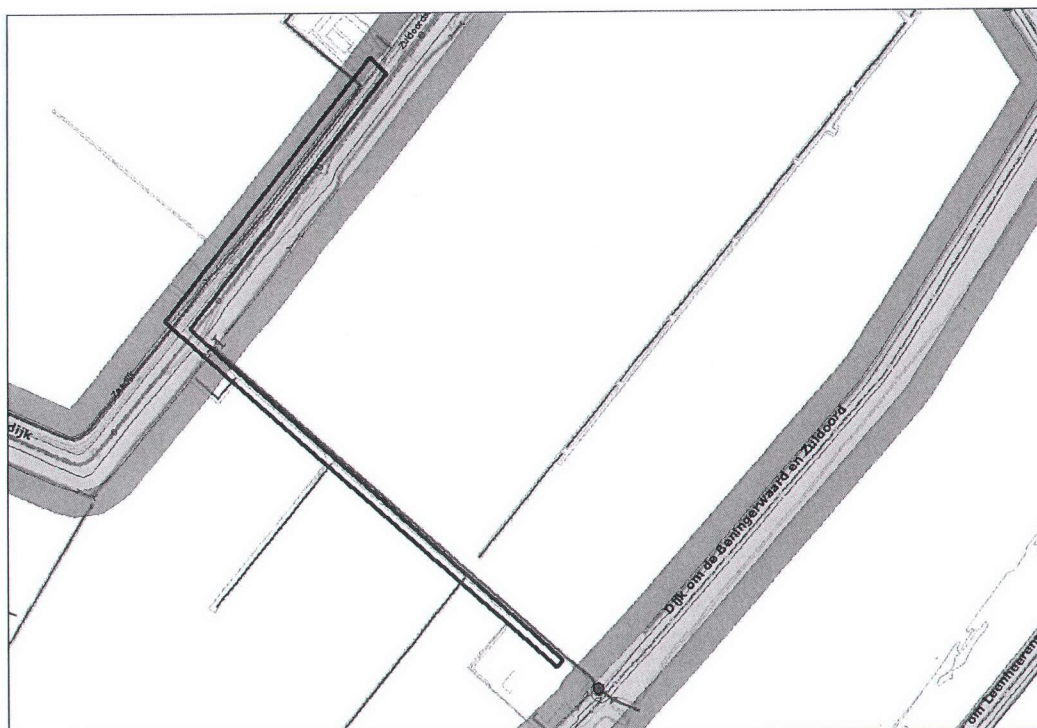





waterschap
**Hollandse
Delta**

Bijlage II Gewaarmerkte tekeningen


- tekeningnr. NB14-73 blad 1 van 4 d.d. 05-03-2014 kenmerk I1401751;
- tekeningnr. NB14-73 blad 2 van 4 d.d. 05-03-2014 kenmerk I1401751;
- tekeningnr. NB14-73 blad 3 van 4 d.d. 05-03-2014 kenmerk I1401751;
- tekeningnr. NB14-73 blad 4 van 4 d.d. 05-03-2014 kenmerk I1401751.

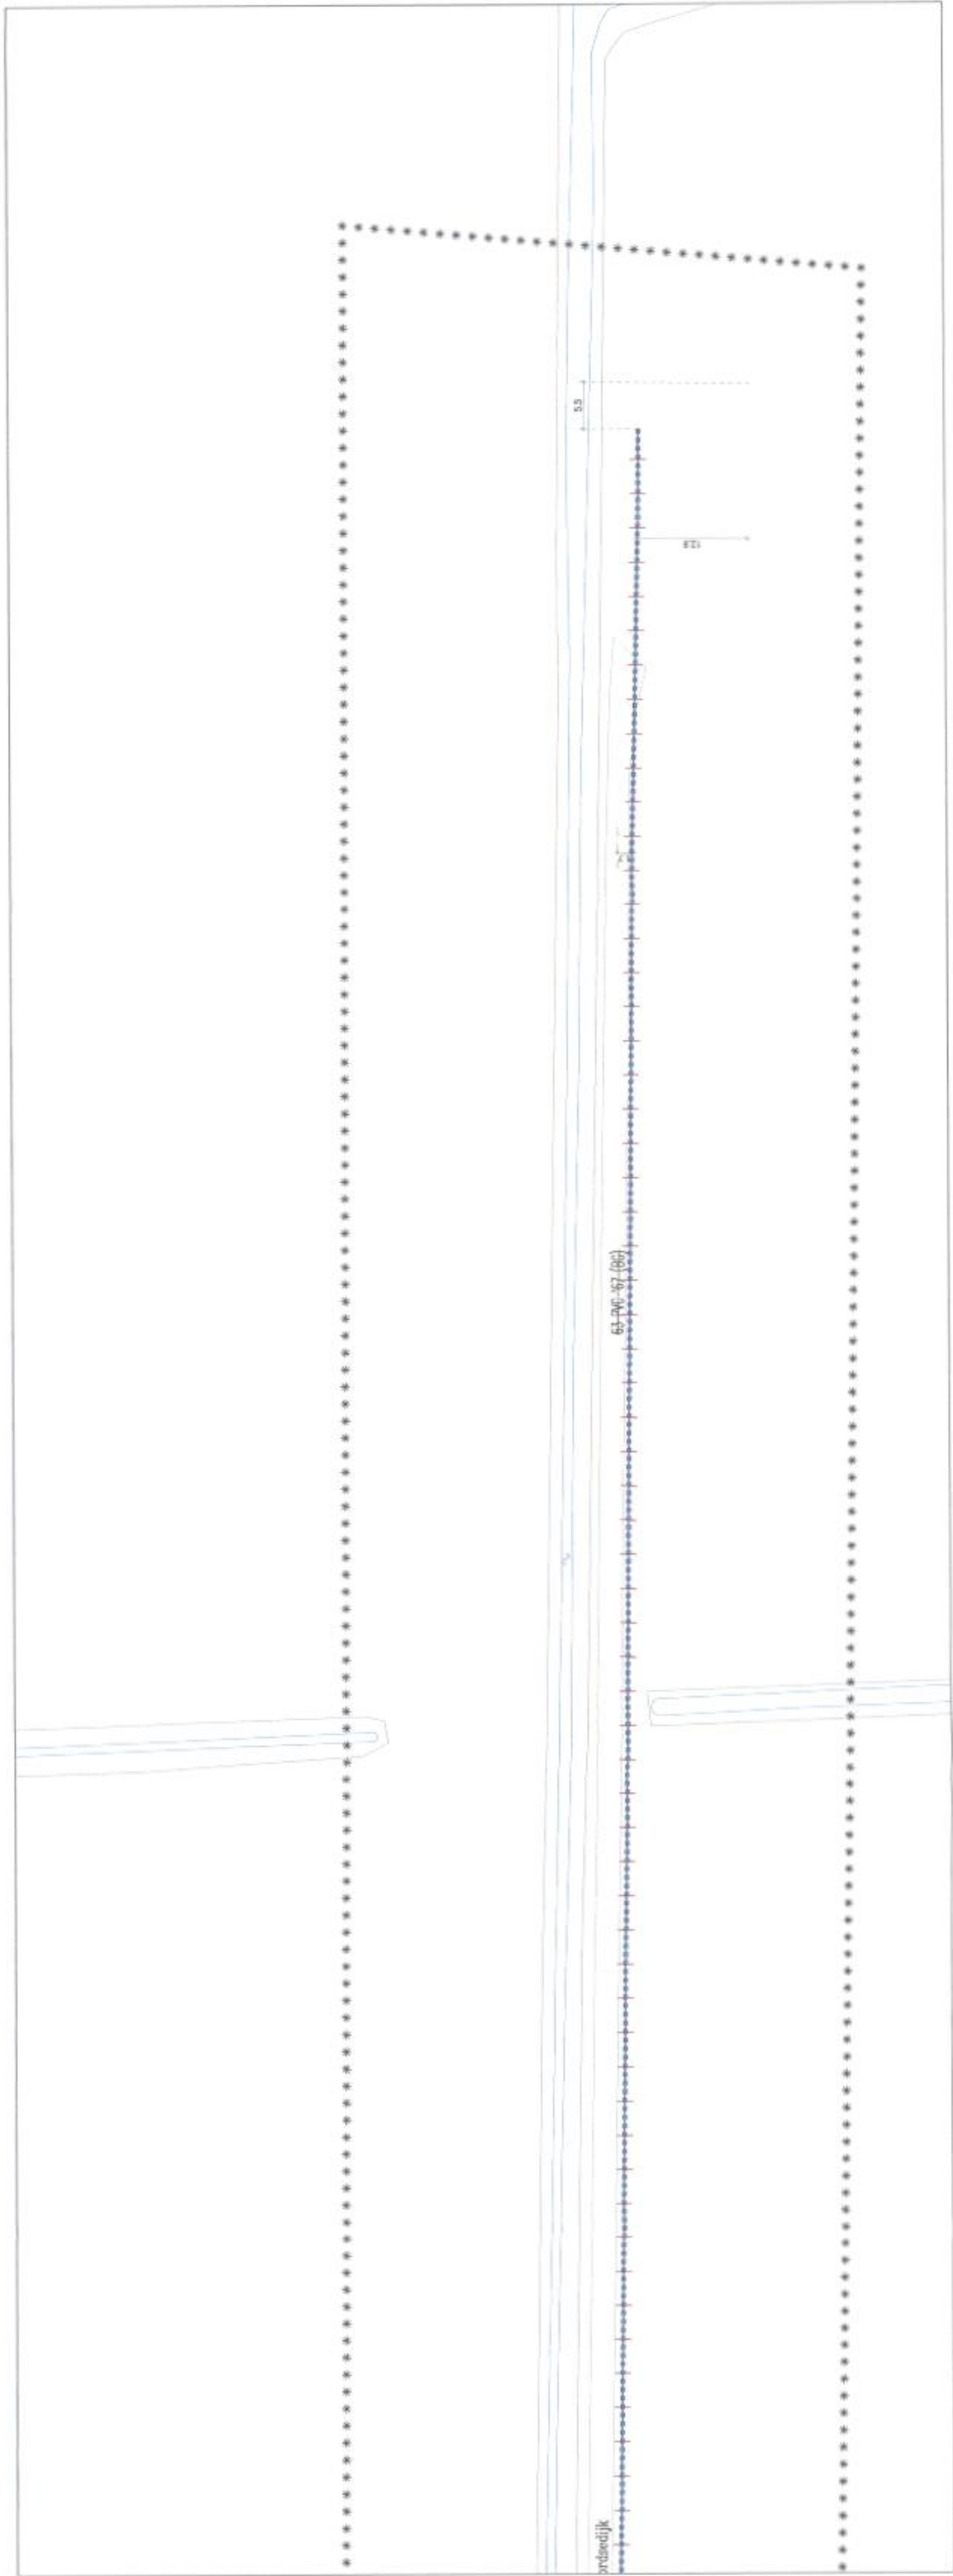

Bestaande situatie — Schaal 1:500

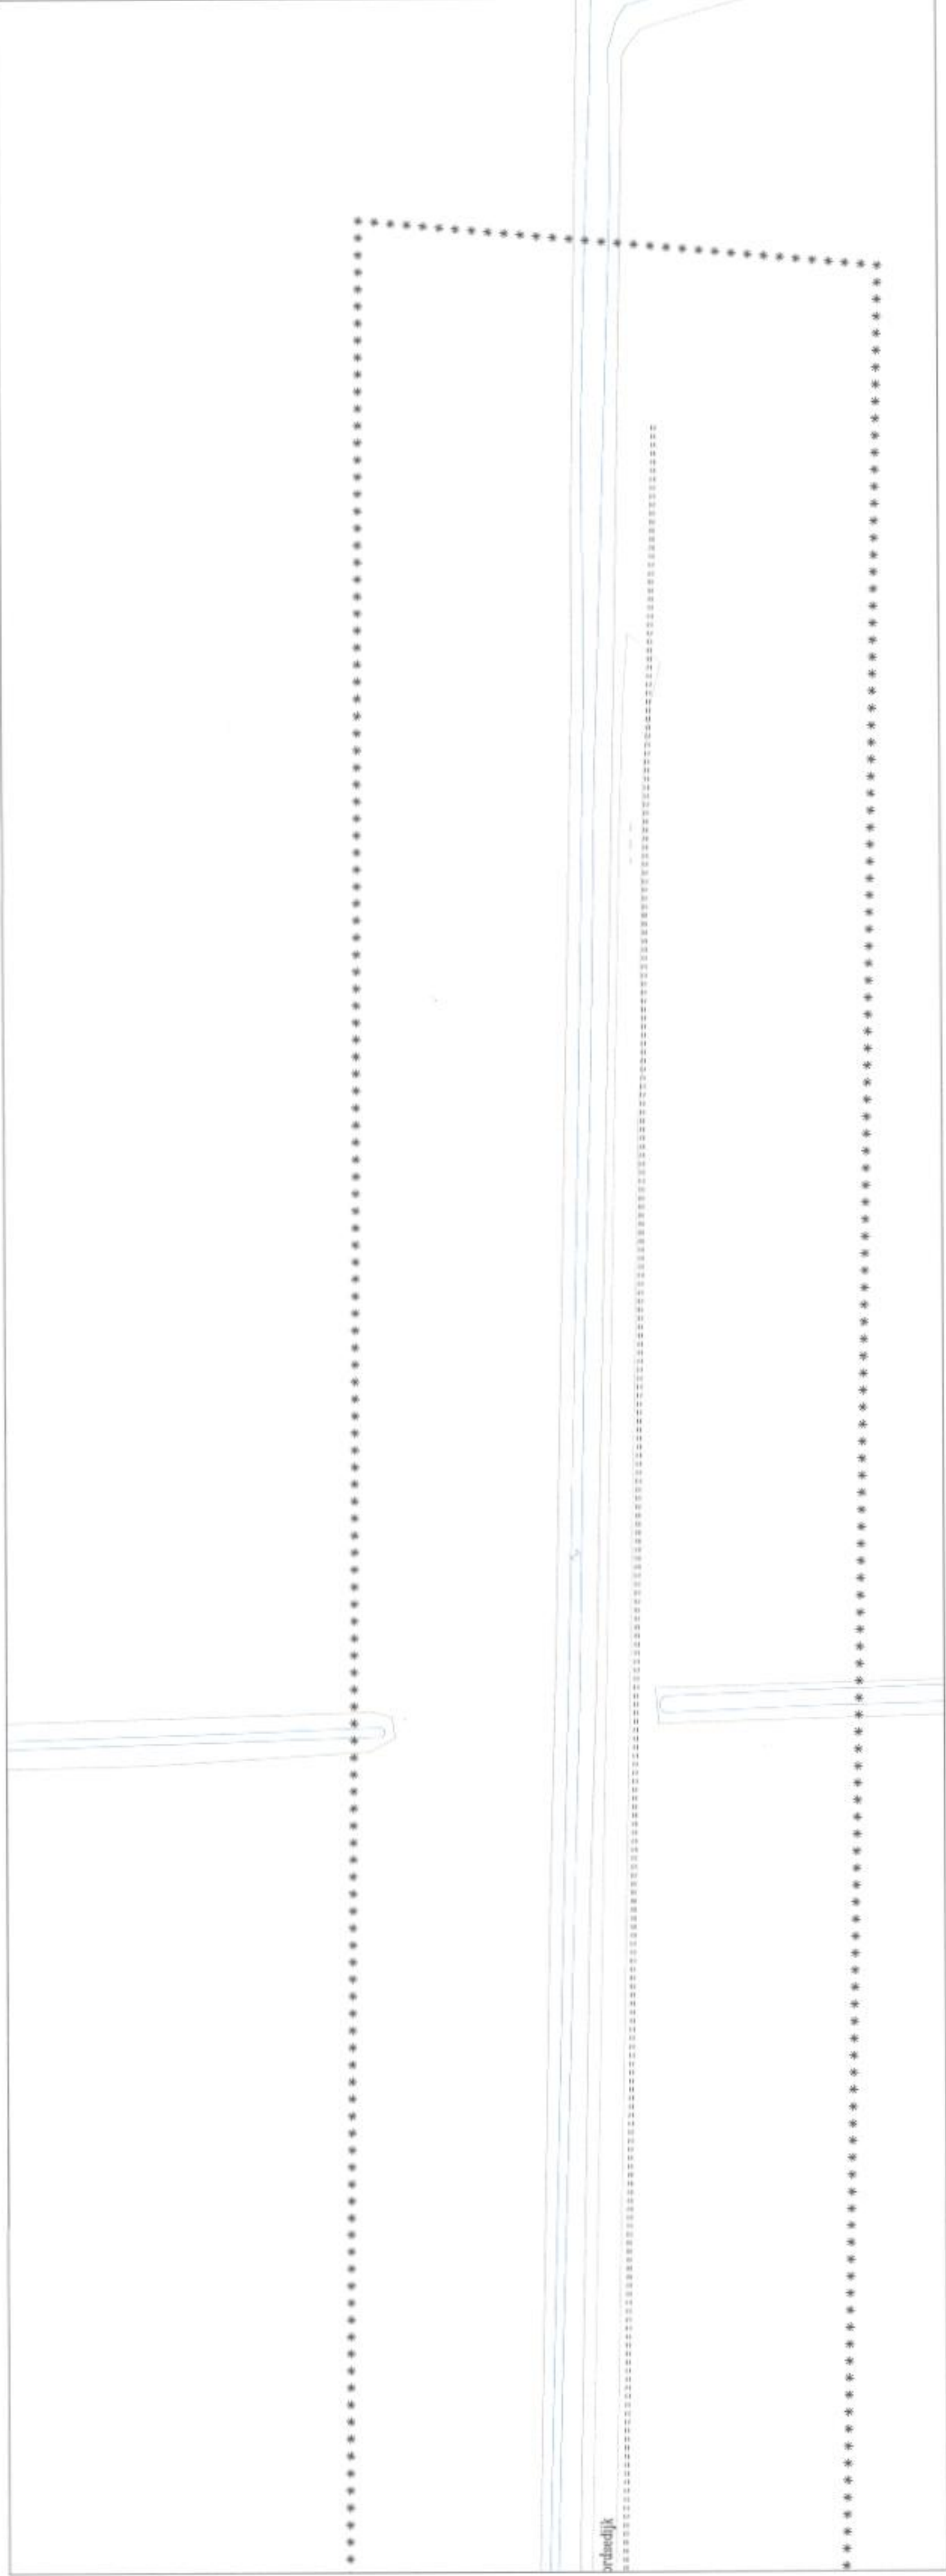

Nieuwe situatie — Schaal 1:500

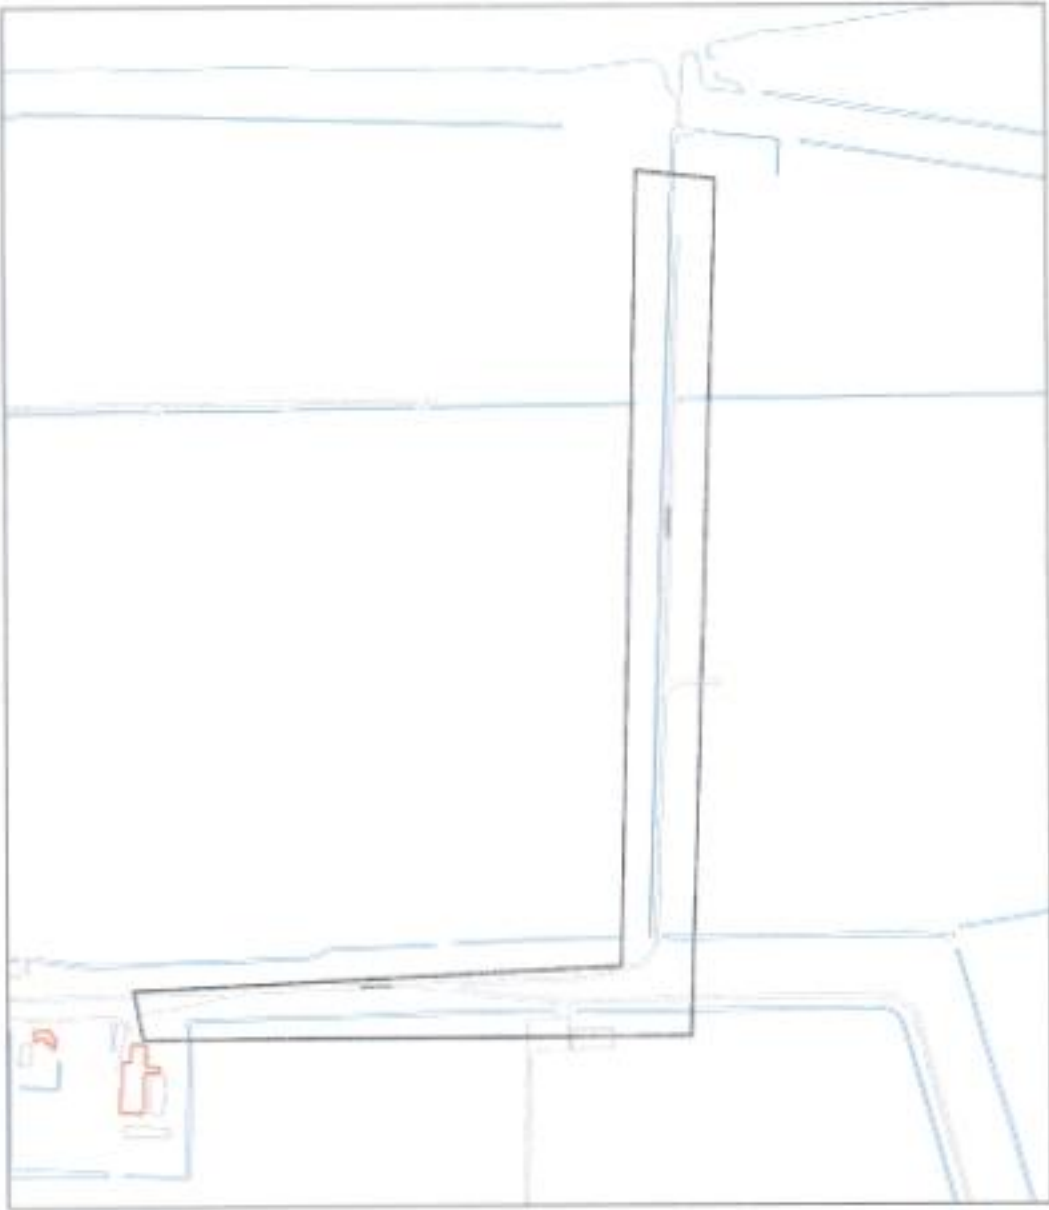

Overzicht — Schaal 1:5778

Behoort bij besluit

- 0 0 2 5 4 0

Wateraangifte nr. 14401751

14401751

VERGUNNINGAANVRAAG


Legenda:	
-----	te leggen leiding
-----	bestaande leiding
-----	te verwijderen leiding
-----	te vervangen leiding
-----	te samentrekken leiding
-----	projectgrens
-----	te rippen leiding
-----	te vervangen leiding
-----	leiding buiten gebruik

Alle bochtconstructies voor PVC/HPE 110mm	
Minimale trekvastheid leidingen voor PVC/HPE	
Diameter (mm)	Bochthoek in graden
110	11,15 22,5 30 45 90
160	5m 5m 5m 5m 10m 15m
200	5m 5m 5m 5m 10m 15m
250	5m 5m 5m 5m 15m 20m
315	5m 5m 5m 5m 15m 25m 30m




Aanpassen leiding
geen afname meer
BERNISSE-Zuidland
Zuidoostelijk, nabij bk. 24008


GEF: R. van Hem	DATUM: 05/03/2014	SCHAAL: 1:500	TEKENING NR.:	BLAD:
GEZ:	PROJ. NR: P000790-0028	STUD.:	00	4
NB14-073				AANTAL: 4

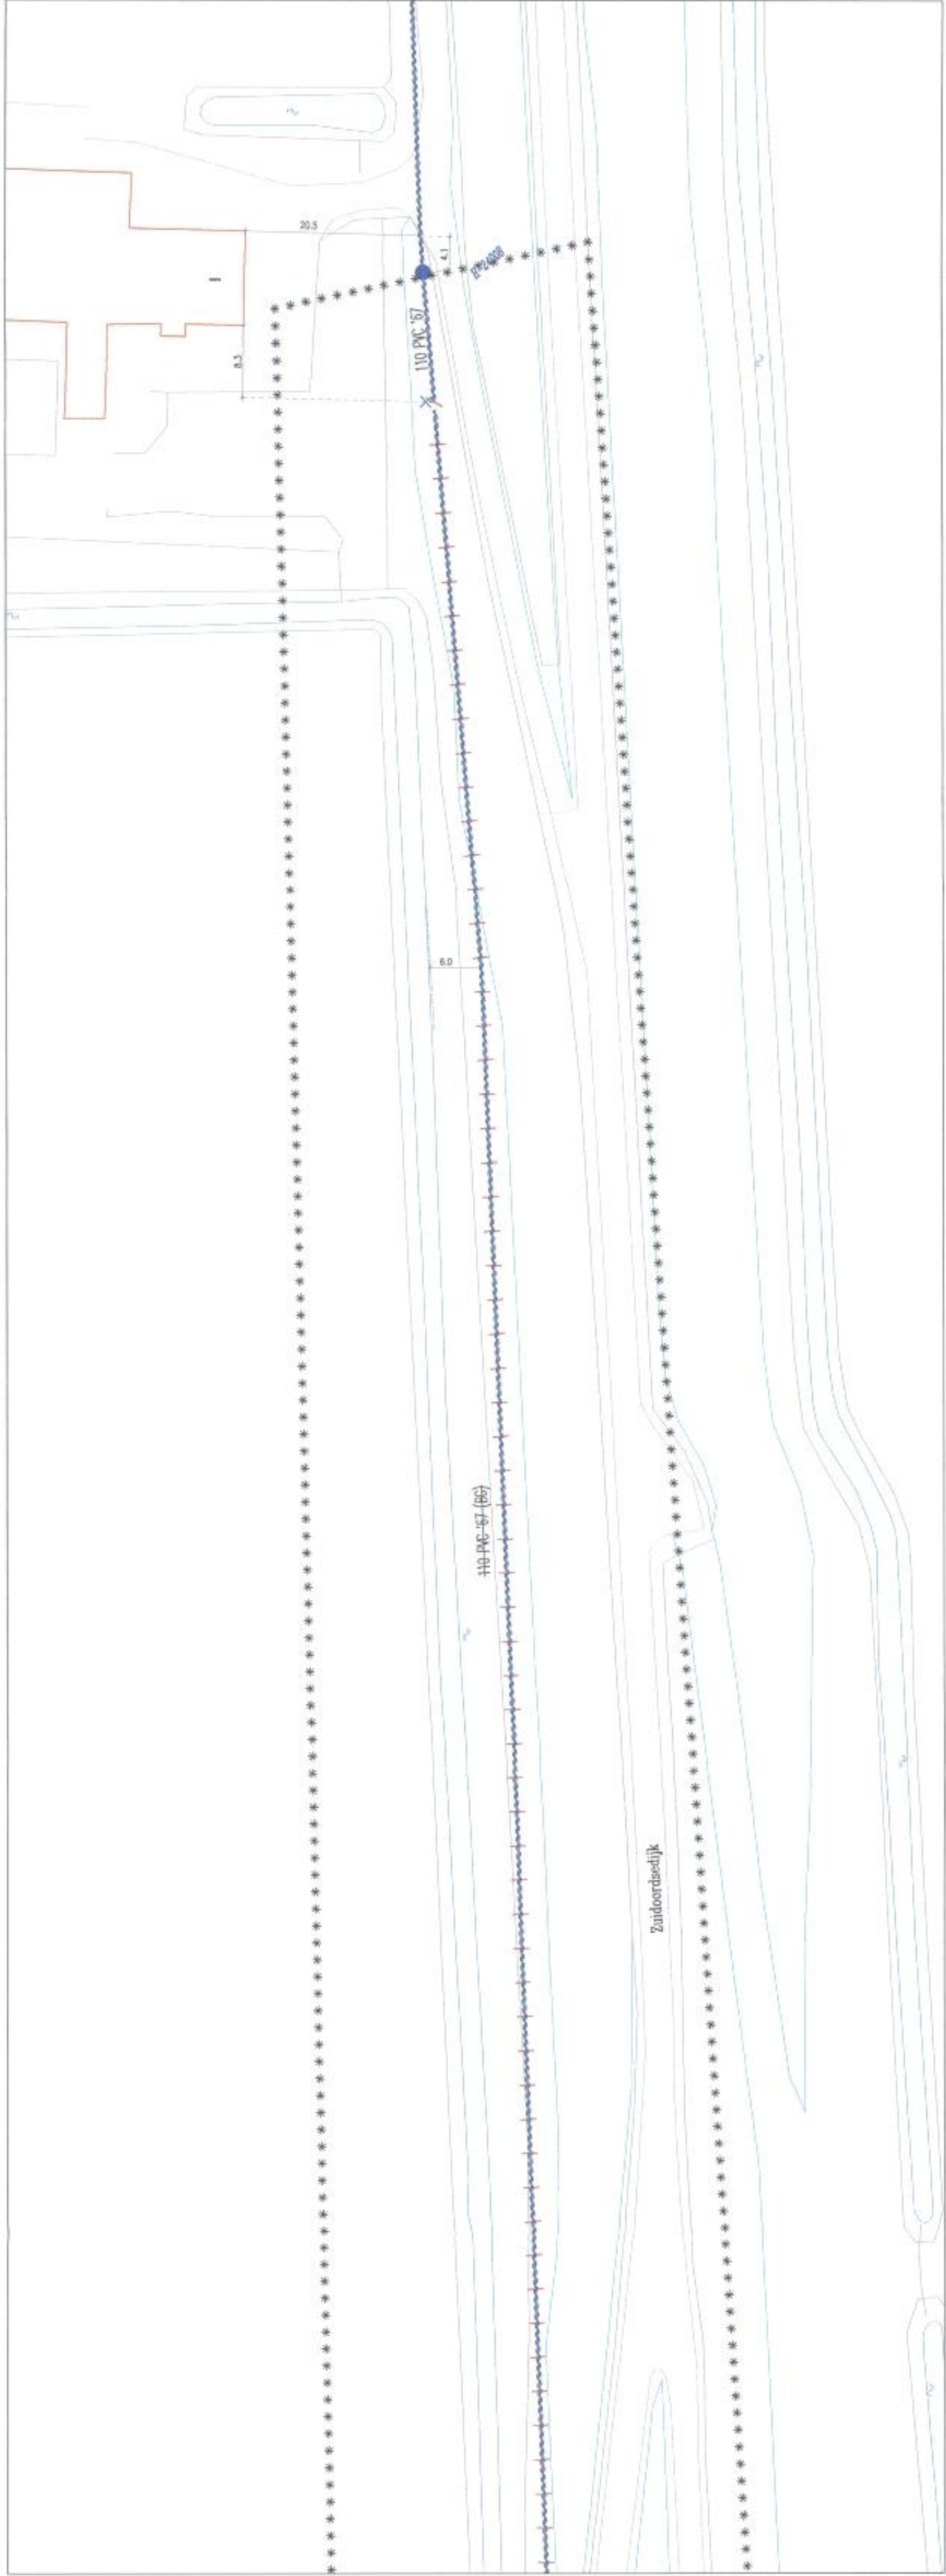

Bestaande situatie — Schaal 1:500

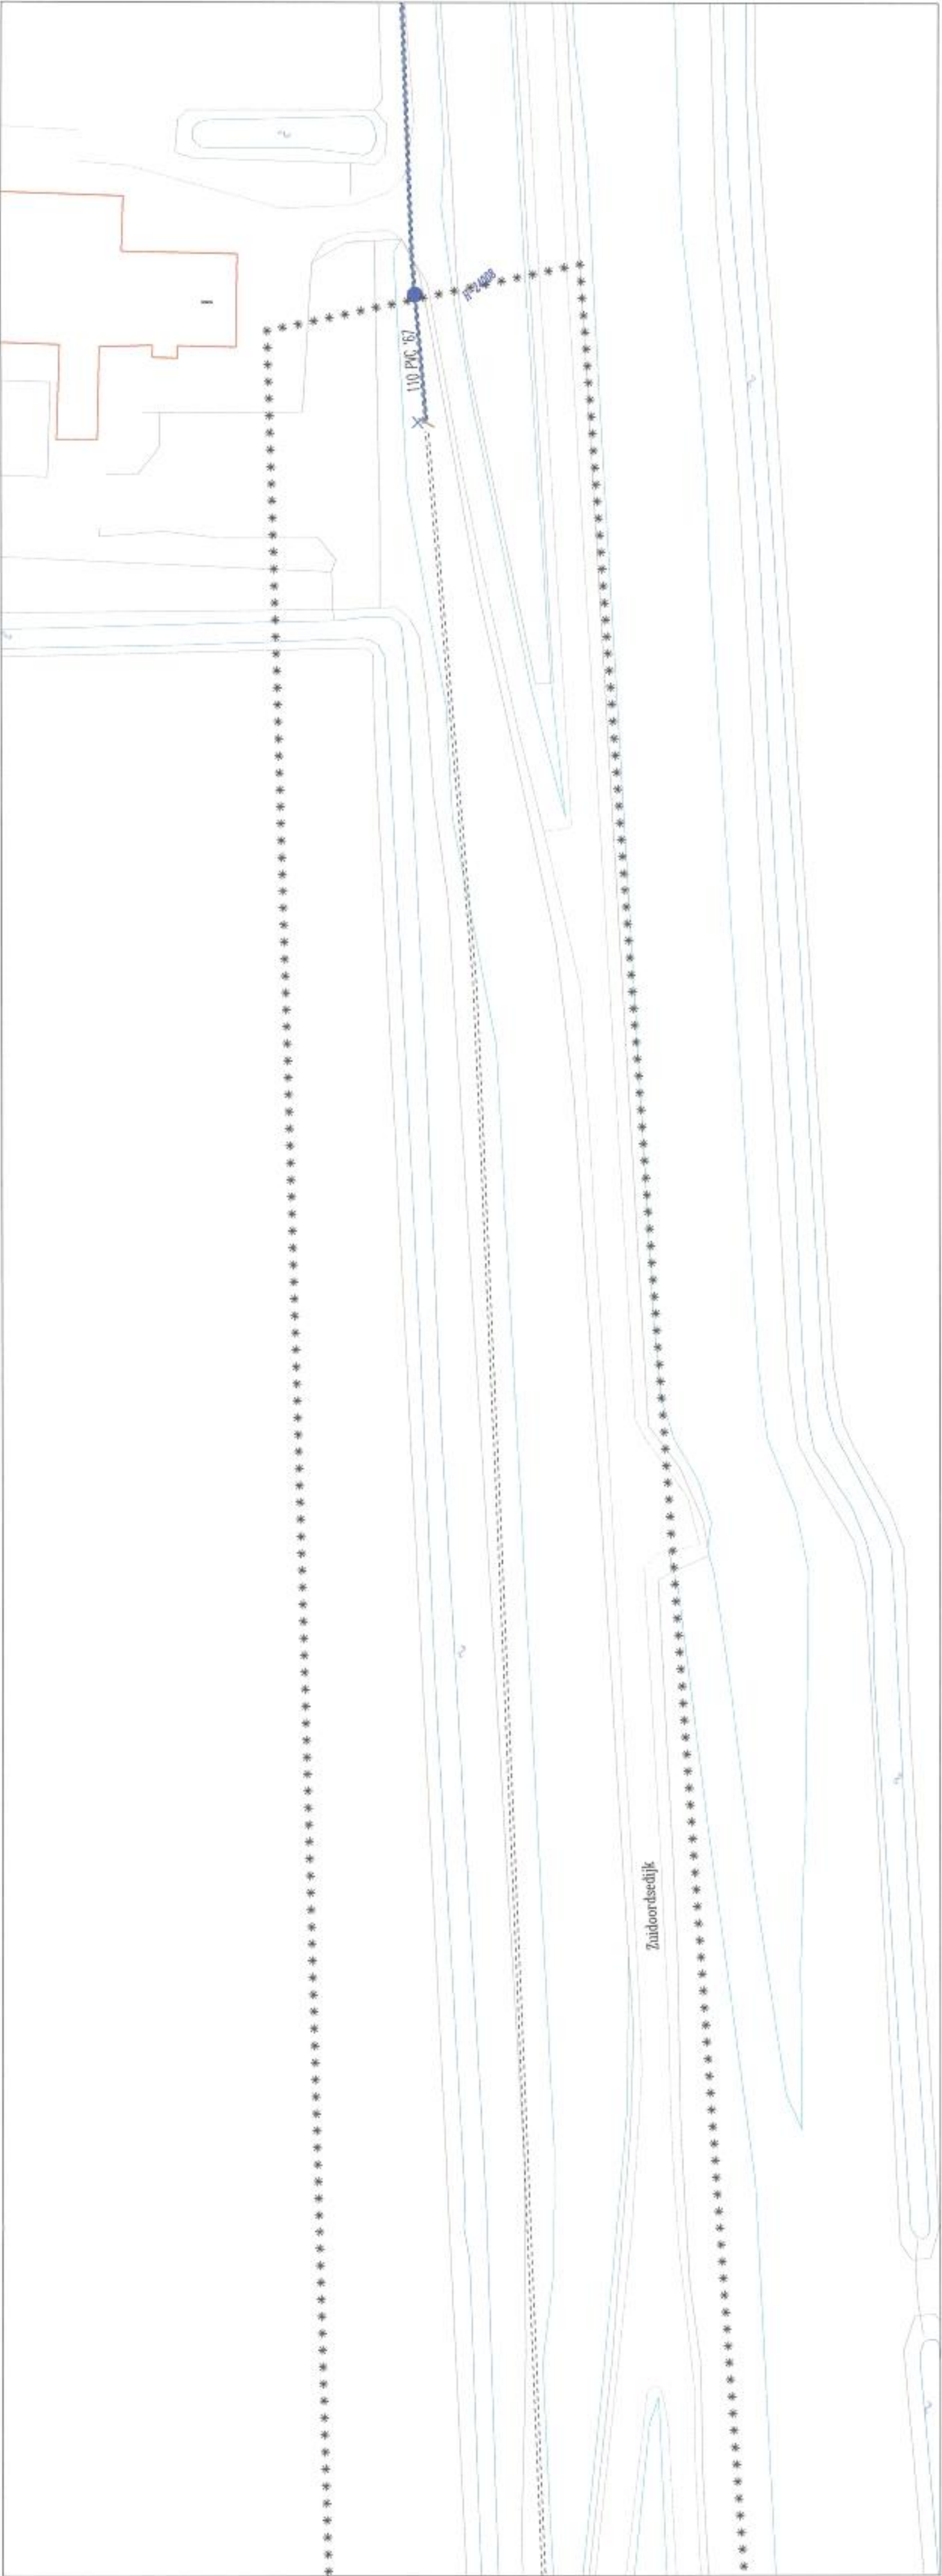

Nieuwe situatie — Schaal 1:500

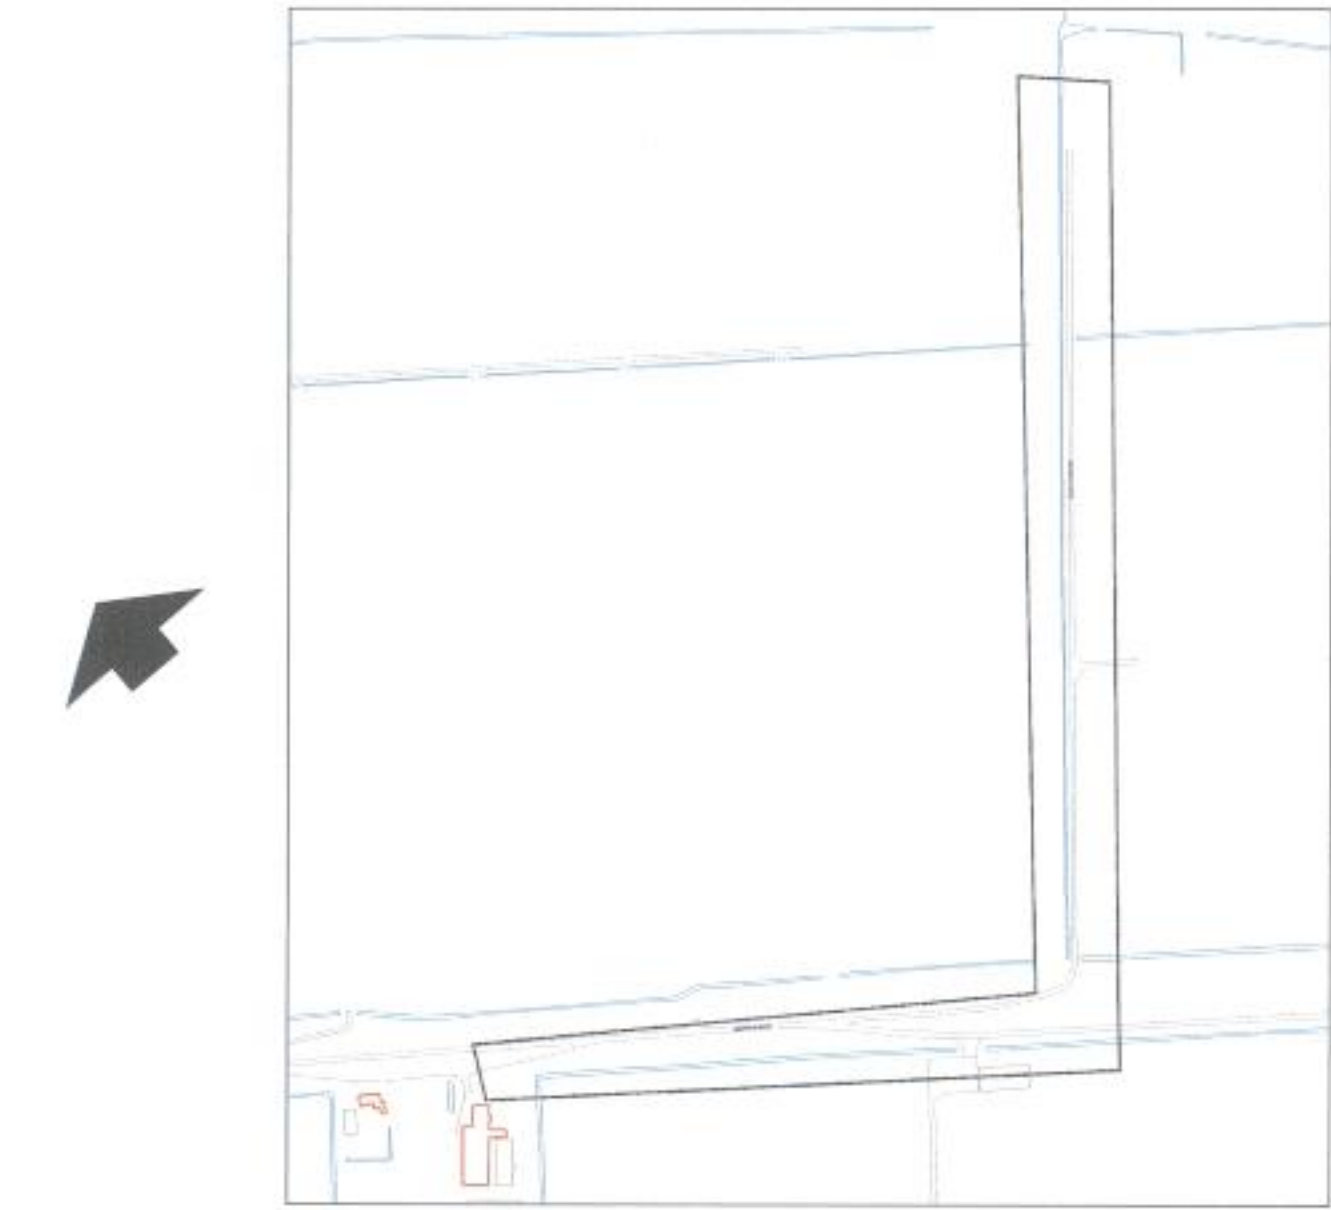

Overzicht — Schaal 1:5000

Behoort bij besluit
- 0 2 5 4 0
Vrijgeenwsp. Hollandsche Delta
I 14 01751 -

VERGUNNINGAANVRAAG

Legenda:

-----	le leggen leiding
-----	bestaande leiding
-----	le verwijderen leiding
-----	le roeien leiding
-----	le cementeren leiding
-----	projectgrens
-----	le rijsen scheid
-----	le verloten leiding
-----	leiding buiten gebruik

Alle bochtconstructies voor PVC/HPE 110mm, en groter moeten trekvast worden uitgevoerd. Minimale trekvast leidinglengte voor PVC/HPE:

Diameter (mm)	110	125	150	200	250	315
Bochthoek in graden	30	45	60	90	120	150
Dood	5m	5m	5m	5m	5m	5m
End	10m	10m	10m	10m	10m	10m
110	5m	5m	5m	5m	5m	5m
125	5m	5m	5m	5m	5m	5m
150	5m	5m	5m	5m	5m	5m
200	5m	5m	5m	5m	5m	5m
250	5m	5m	5m	5m	5m	5m
315	5m	5m	5m	5m	5m	5m




Aanpassen leiding
geen afname meer
BERNISSE-Zuidland
Zuidoordse dijk, nabij bk. 24008


GET: R. van Hom	DATUM: 05/03/2014	SCHAAL: 1:500	TEKST NR.: 1	BLAD: 1
GEZ:	PROJ. NR: PR000790-0028	STED.: 60	NB14-073	AANTAL: 4



Bestaande situatie – Schaal 1:500

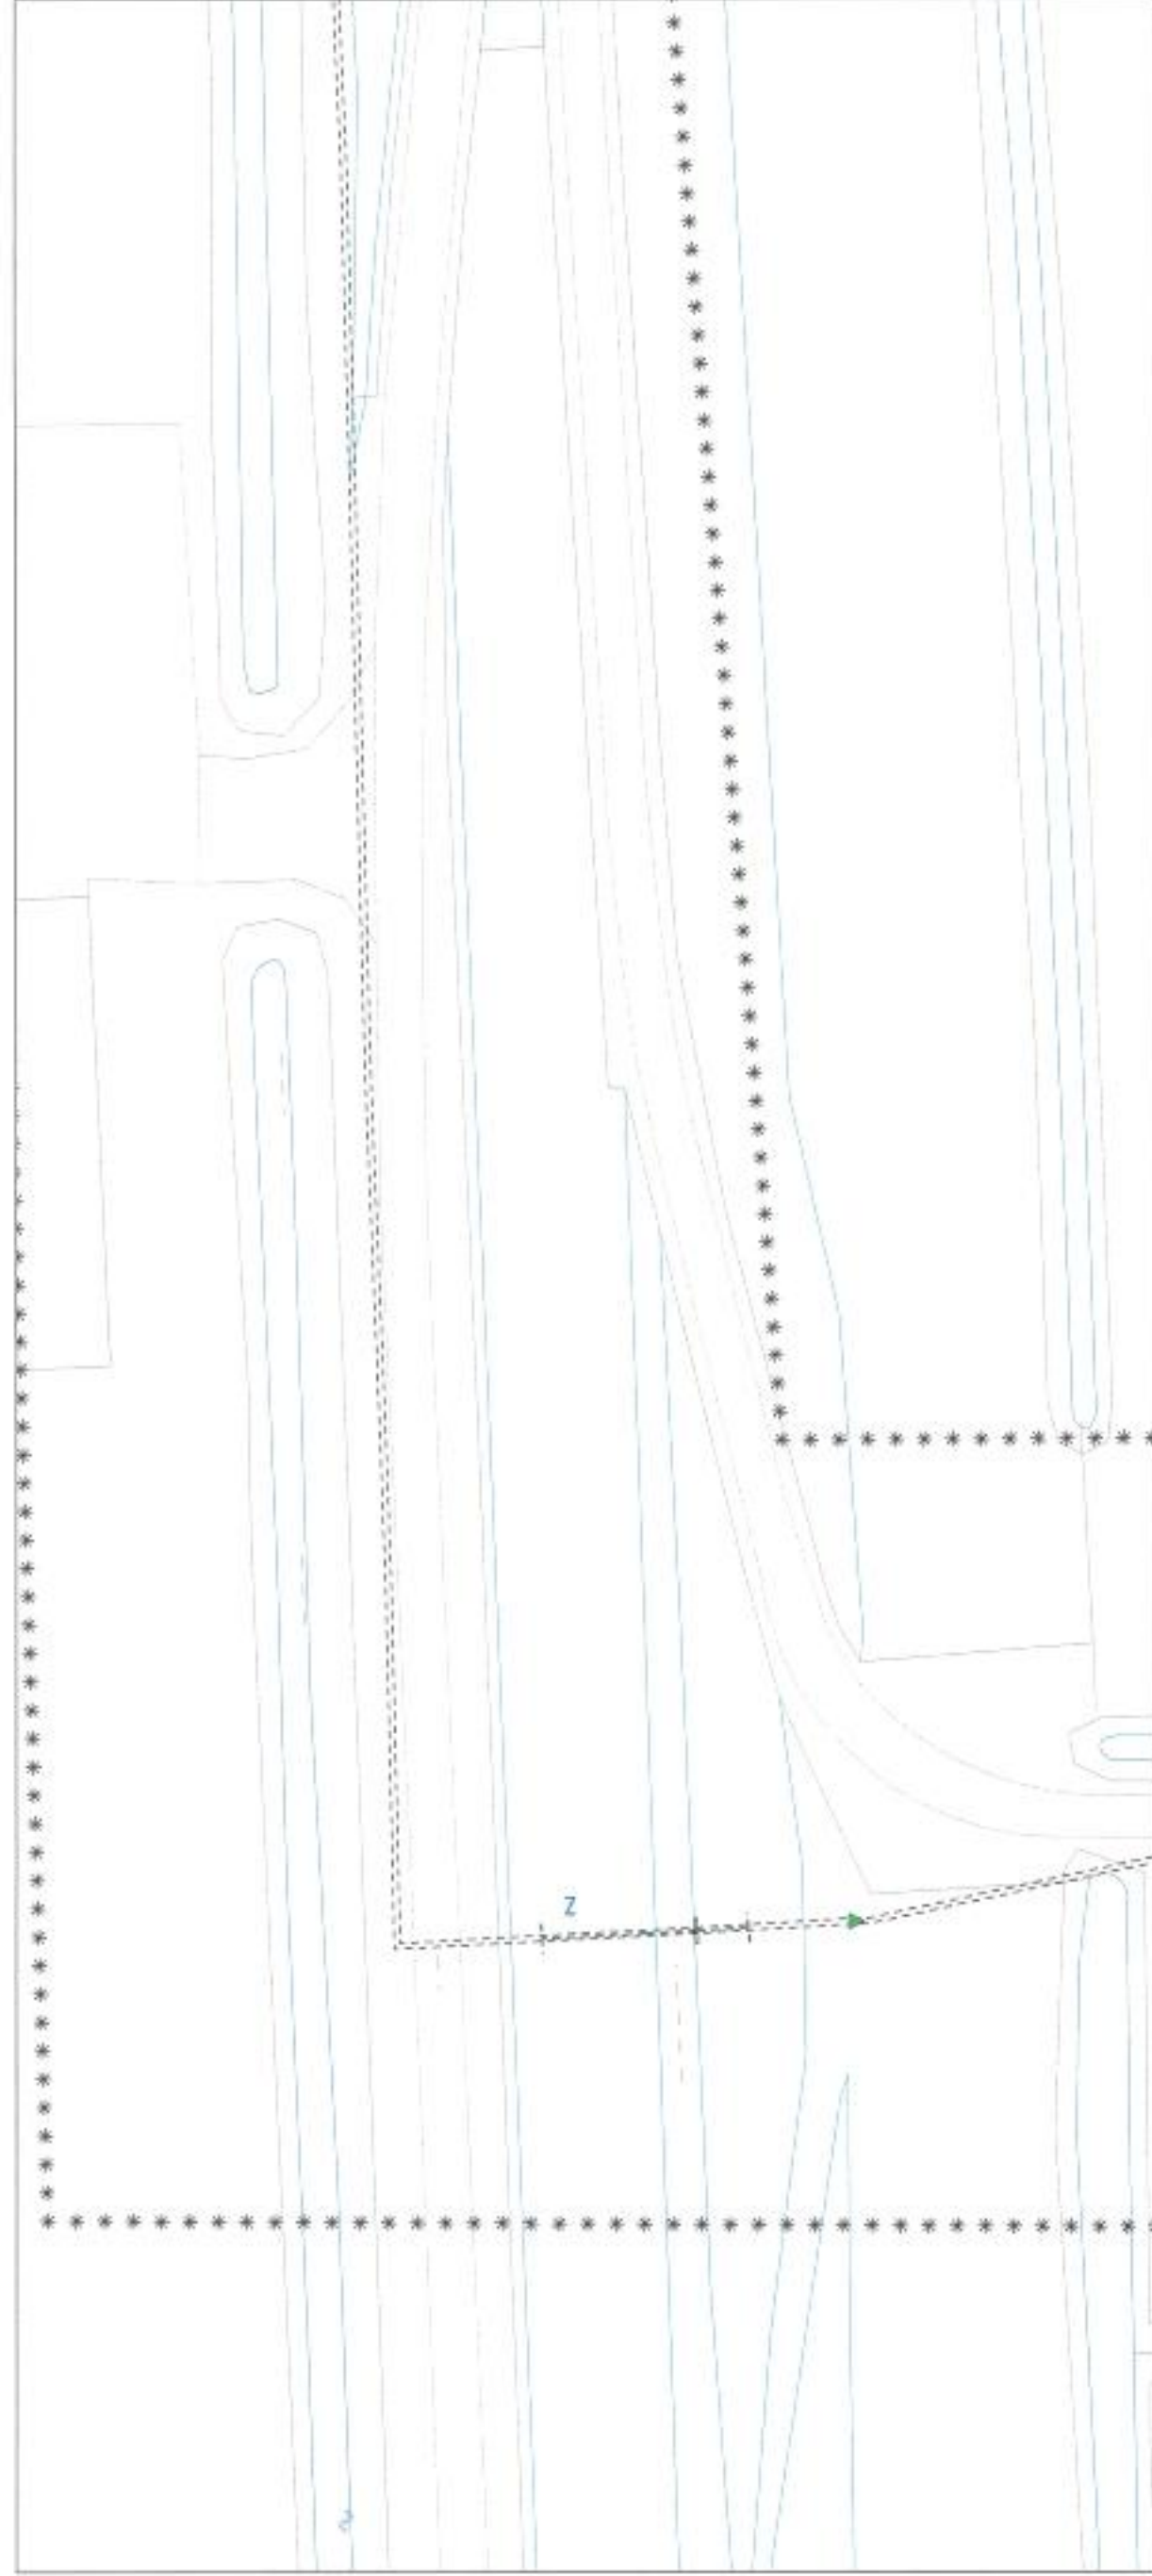

Nieuwe situatie – Schaal 1:500

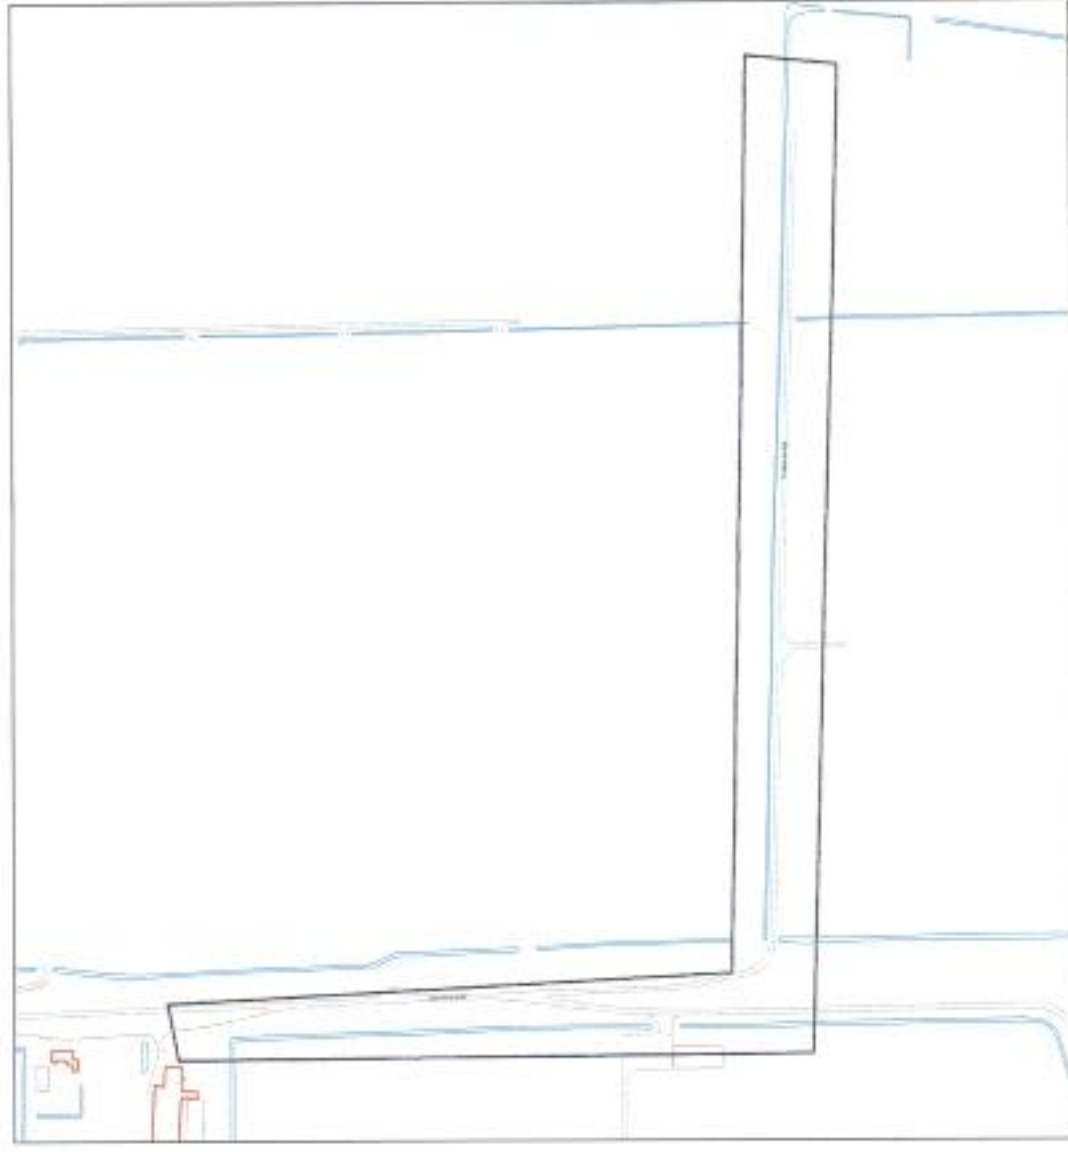

Overzicht – Schaal 1:5000

Behoort bij besluit

L - 0025440

Waterschap Halbeekse Duinen

I 14 01751


VERGUNNINGAANVRAAG

Alle bochtconstructies voor PVC/HPE 110mm, en groter moeten trekvast worden uitgevoerd! Minimale trekvasteleidinglengte voor PVC/HPE:	
Diameter (mm)	
110	11,15
160	22,5
200	30
250	45
315	90
Bochthoek in graden	
110	5m
160	5m
200	5m
250	5m
315	5m
Dood Eind	
110	10m
160	15m
200	15m
250	20m
315	25m
Dood Eind	
110	10m
160	15m
200	15m
250	20m
315	25m




Aanpassen leiding
geen afname meer
BERNISSE-Zuidland
Zuidoordsedijk, nabij bk. 24008

GET: R. van Ham	DATUM: 05/03/2014	SCHAAL: 1:500	TEKENING NR.: NB14-073	BLAD: 2
GEZ:	PROJ.NR: PR000790-0028	STR.DL: 60		AANTAL: 4

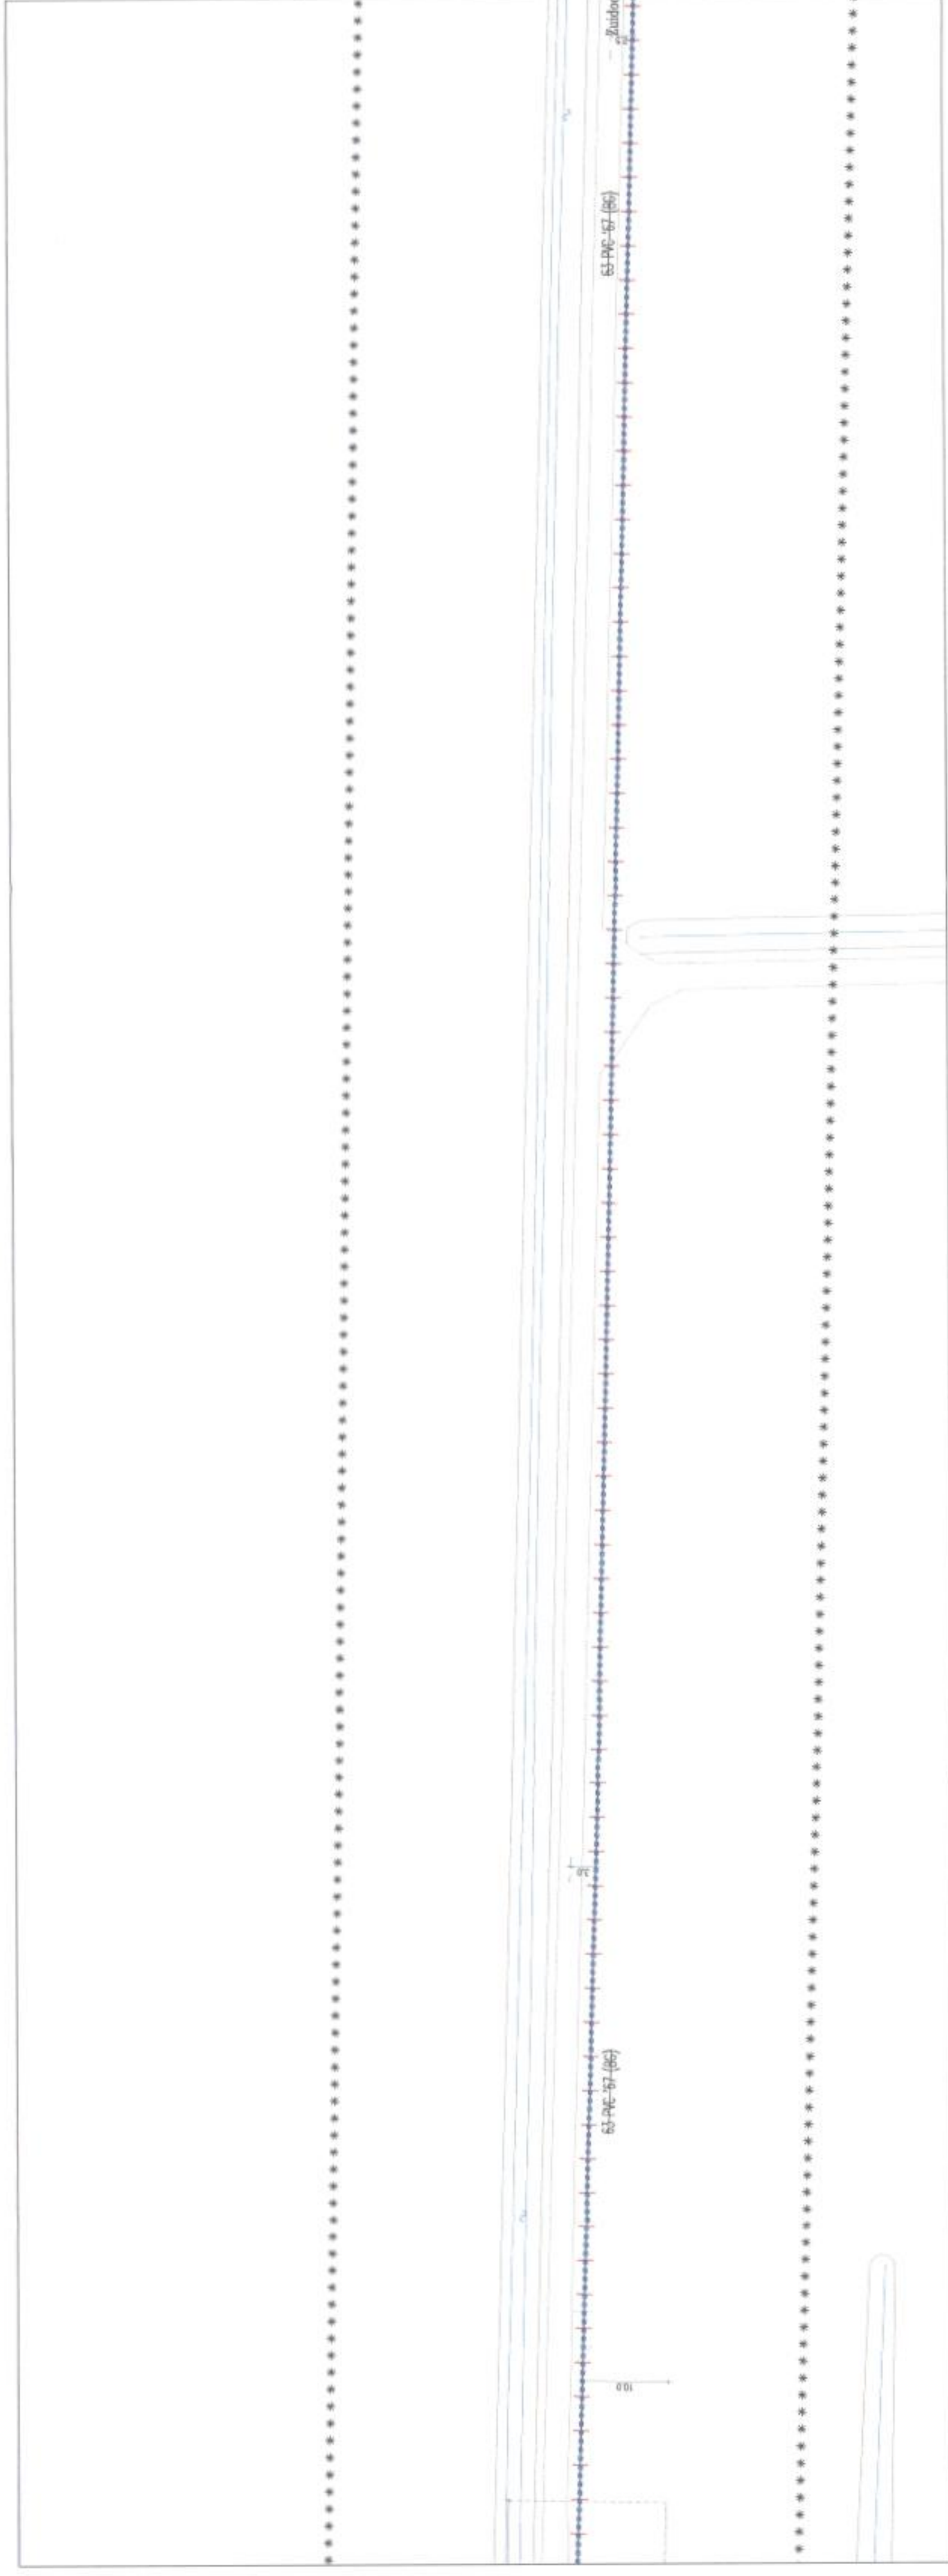

Bestaande situatie – Schaal 1:500

Nieuwe situatie – Schaal 1:500

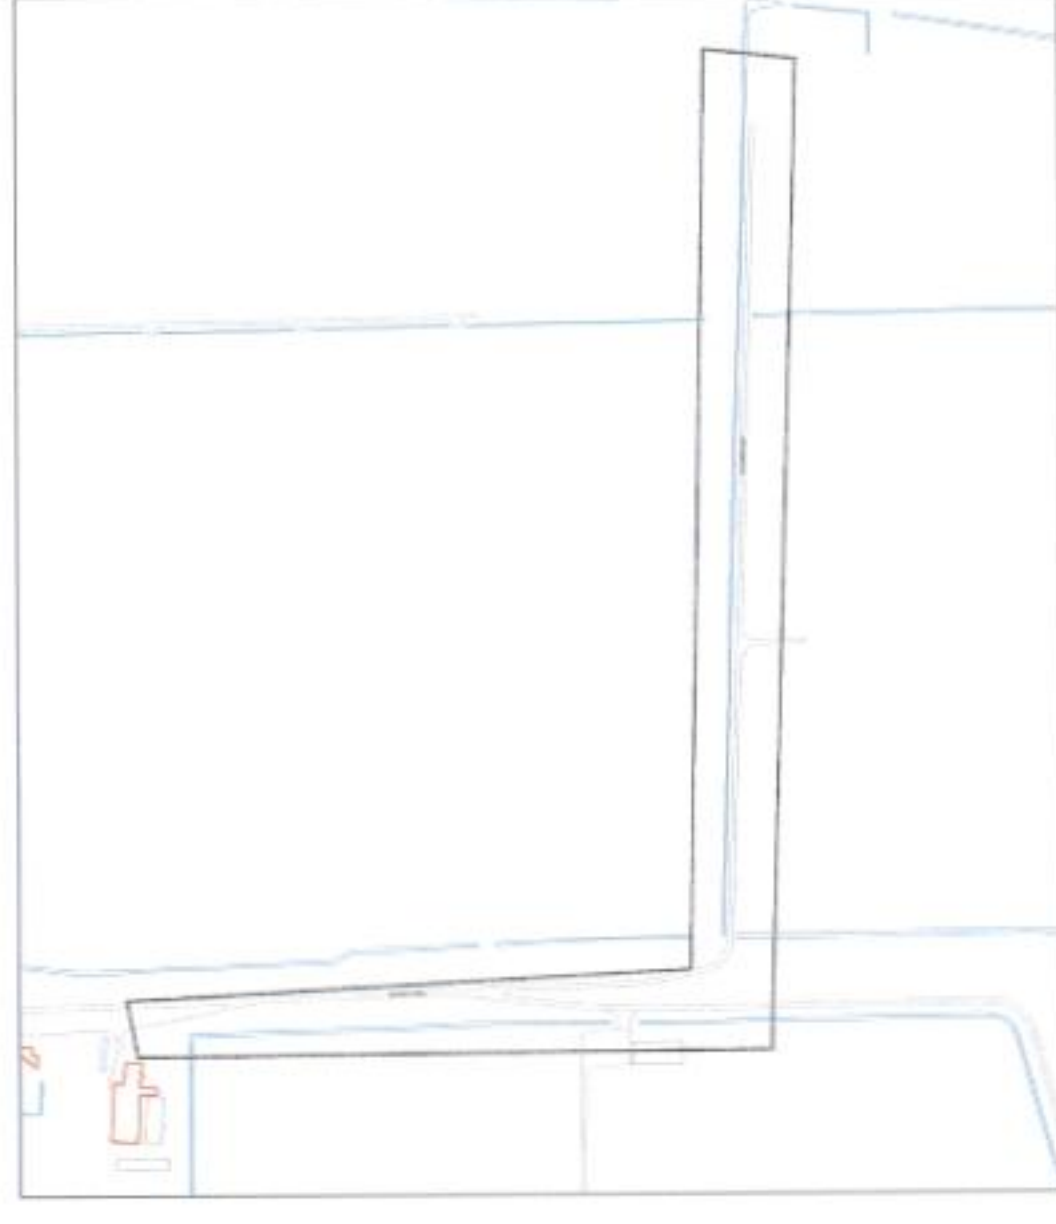

Overzicht – Schaal 1:5000

Behoort bij besluit

- 0025440
Waterschap Hellevoet Lucht

Waterschap Hattumse Polder

I 9401751

VERGUNNINGAANVRAAG

Legend:

- - - - -	le leggen leiding
- = - = -	bestedende leiding
- - -	te verwijderen leiding
- ■ - ■ -	te reïnen leiding
- ● - ● -	te converteren leiding
- * - * -	projectgrens
- - - - -	te rijsen leiding
- // - //	te versilen leiding
- / - / -	leiding buiten gebruik

	Aanpasser: leiding geen afname meer BERNISSE-Zuidland Zuudoordsedijk, nabij bk. 24008		
	TEKENING NR.:	BLAD:	
GET: R. von Horn	DATUM: 05/03/2014	SCHAKEL: 1:500	3
GCZ:	PROJ.NR: P000790-0028	STUKD.: 60	ANTAL: 4
		NB14-073	