


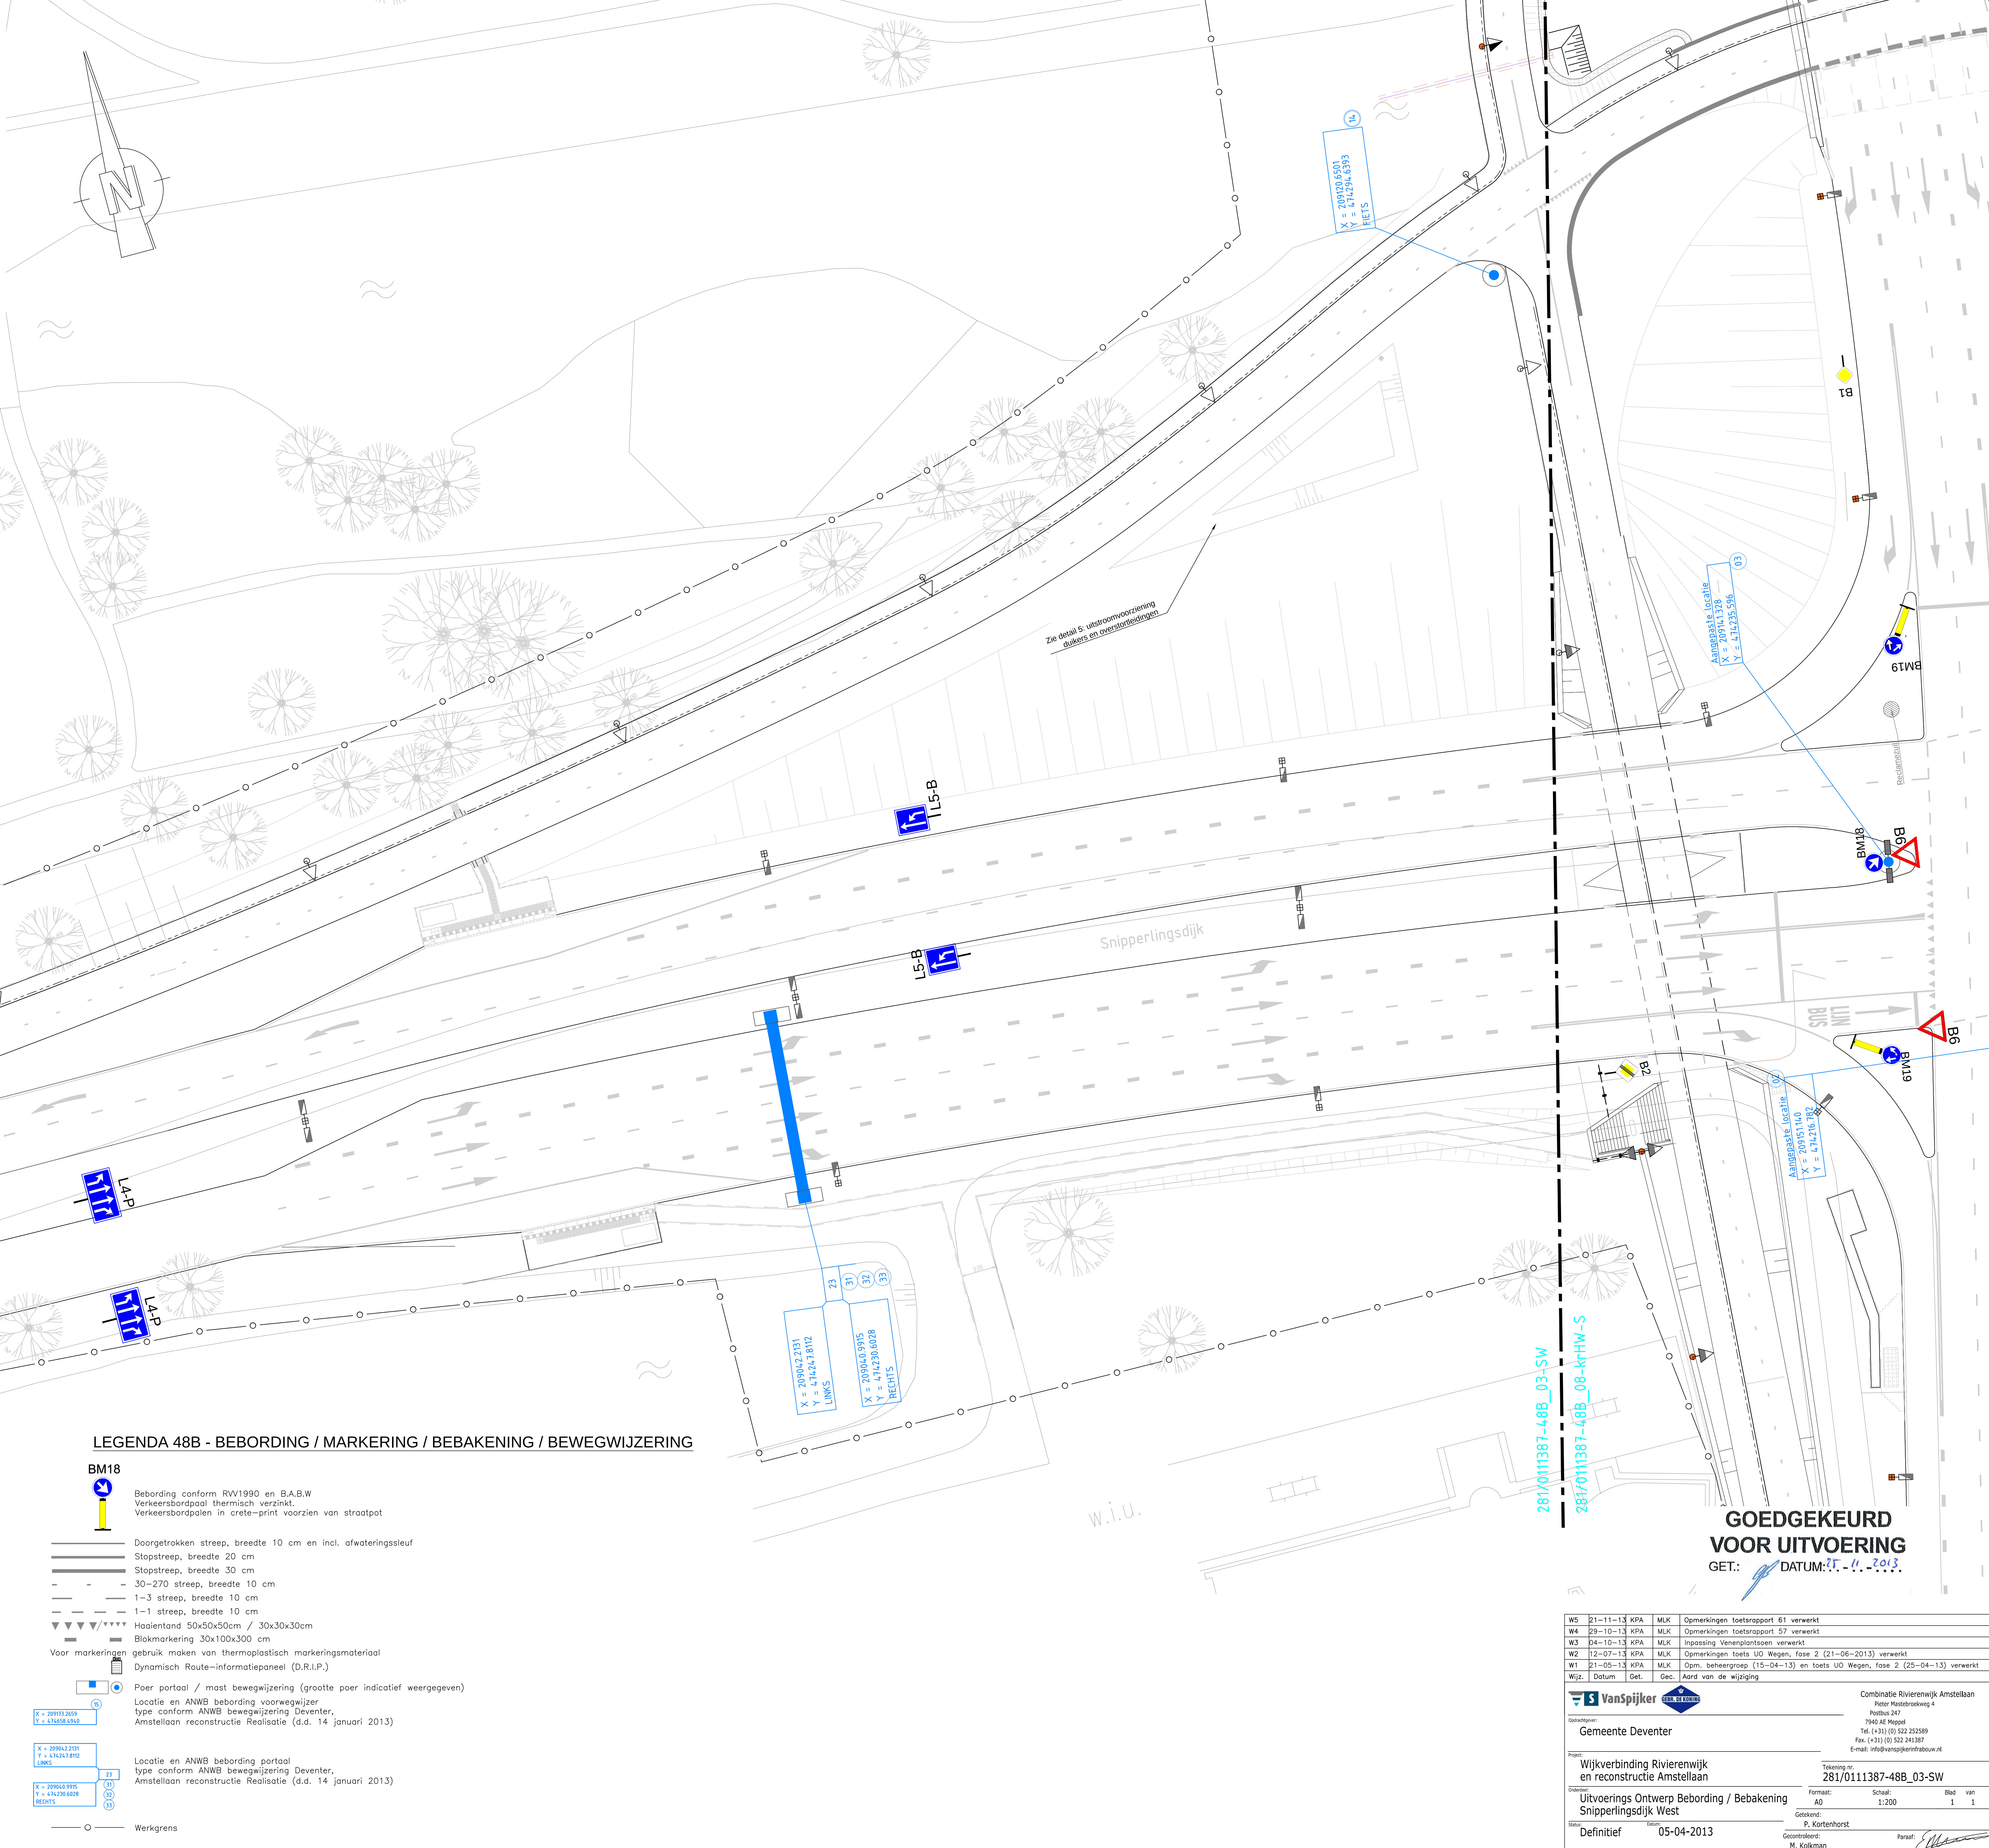

W5	21-11-13	KPA	MLK	Opmerkingen toetsstroop 61 verwerkt
W6	29-10-13	KPA	MLK	Opmerkingen toetsstroop 57 verwerkt
W3	24-10-13	KPA	MLK	inpassing Venenplantsoen verwerkt
W2	12-07-13	KPA	MLK	Opmerkingen toets 10 Weg, fase 2 (21-09-2013) verwerkt
W1	21-05-13	KPA	MLK	Op. beheerstroop 15-04-13 en toets 10 Weg, fase 2 (25-04-13) verwerkt
Wijz.	Datum	Get.	Geo.	Aard van de wijziging

S van Spijker

Technische dienst

Combinatie Rierewijkse Amstelzan

Peter Mastebroedersweg 4

Postbus 247

7940 AE Noppo

Tel: (+31) (0) 521 252589

Fax: (+31) (0) 521 243387

E-mail: info@rijerijkseamstelan.nl

Project: **Wijkverbreiding Rierewijk en
reconstructie Amstelzan**

**Uitvoeren Ontwerp Bebording / Bebakening
Snipperlingsdijk West**

Stapel: **Definitief**

Datum: **05-04-2013**

Tekening nr.: **2811 nr. 0111387-48B_03-SW**

Formaat: A0 Schaal: 1:200 Blad van: 1

Gesteld: P. Kortenaarhorst

Gecontroleerd: M. Kijlman

Paraaf: *[Handwritten Signature]*