


Situatie overzicht


Tekeningenlijst:

- Serie 281/0111384-42_b1: Verhardingen
- Serie 281/0111384-42_b2: Dwarsprofielen en details
- Serie 281/0111384-42B: Riolering / Waterhuishouding
- Serie 281/0111384-42C: Groen
- Serie 281/0111384-46: Opruiming
- Serie 281/0111384-48A: OV / VRI
- Serie 281/0111384-48B: Bebording, Bekaking, Bewegwijzering en Markering

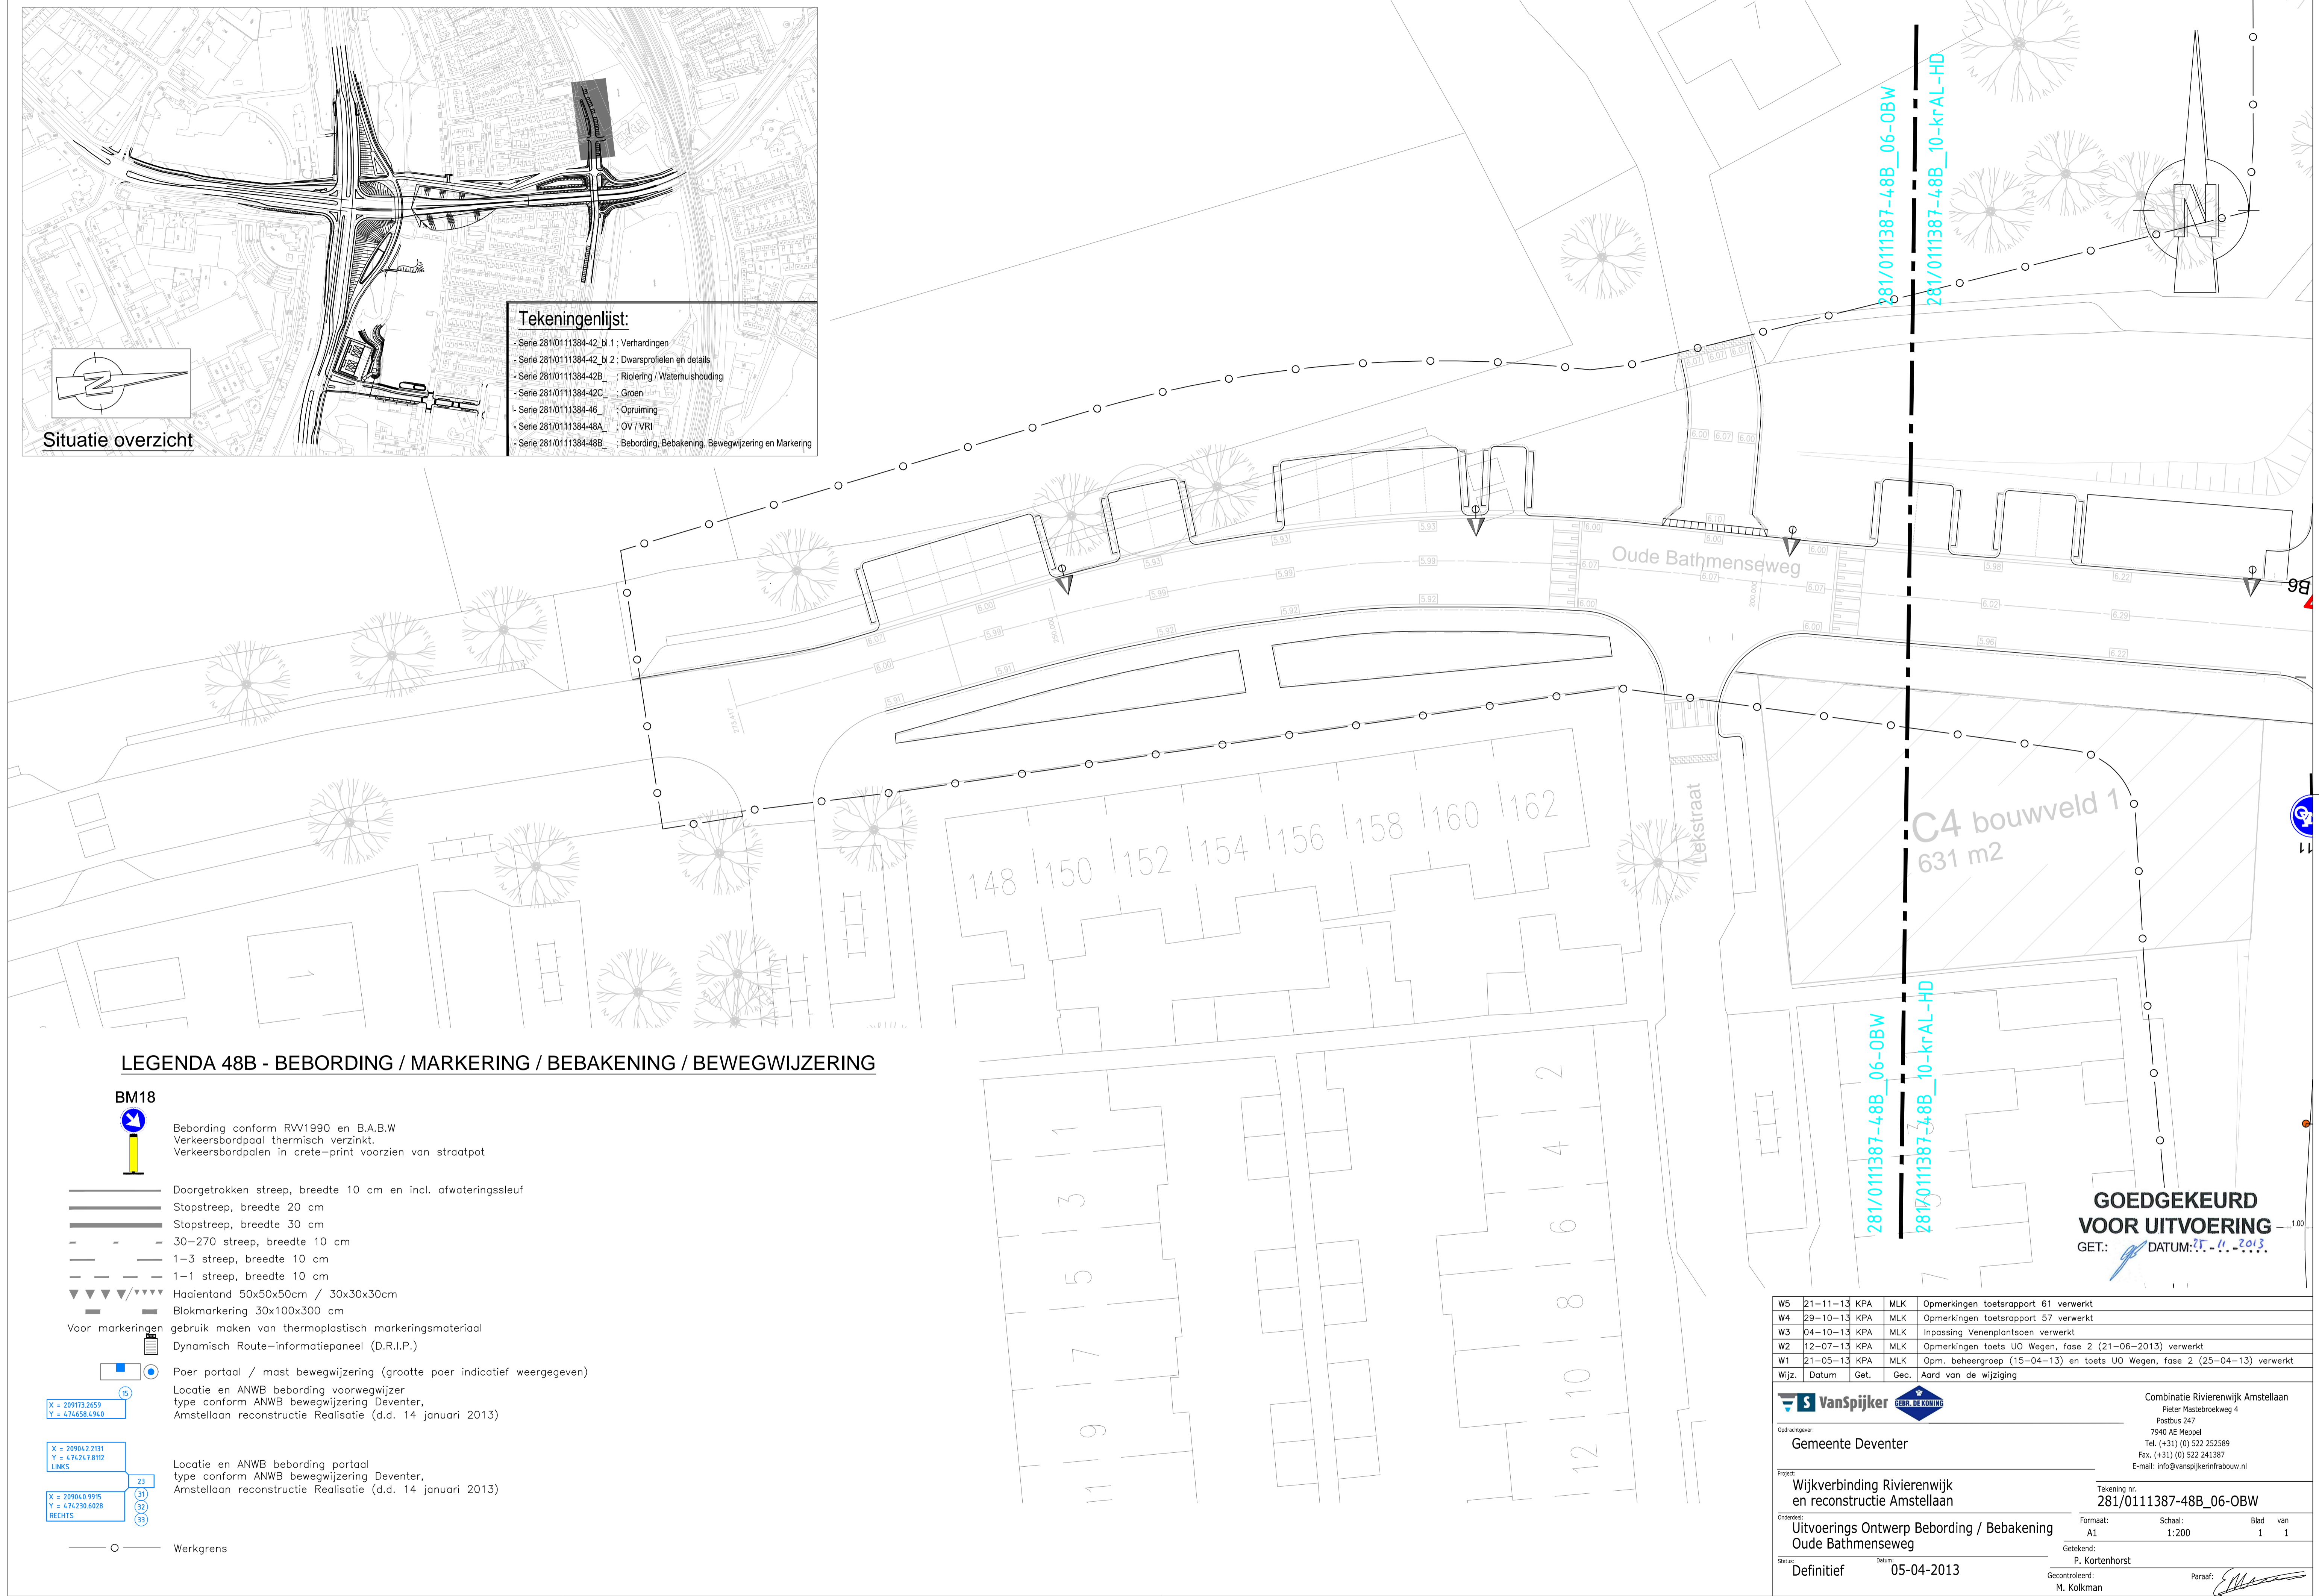

LEGENDA 48B - BEBORDING / MARKERING / BEBAKING / BEWEGWIJZERING

BM18

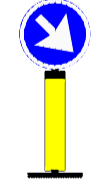

Bebording conform RW1990 en B.A.B.W
Verkeersbordpaal thermisch verzinkt.
Verkeersbordpaalen in crete-print voorzien van straatpot

- Doorgetrokken streep, breedte 10 cm en incl. afwateringsleuf
- Stopstreep, breedte 20 cm
- Stopstreep, breedte 30 cm
- - - 30-270 streep, breedte 10 cm
- - - 1-3 streep, breedte 10 cm
- - - 1-1 streep, breedte 10 cm
- ▼▼▼▼▼ Haaientand 50x50x50cm / 30x30x30cm
- Blokmarkering 30x100x300 cm

Voor markeringen gebruik maken van thermoplastisch markeringsmateriaal
Dynamisch Route-informatiepaneel (D.R.I.P.)



Poer portaal / mast bewegwijzering (grootte poer indicatief weergegeven)

X = 209173.2659
Y = 474658.4940

Locatie en ANWB bebording voorwegwijzer
type conform ANWB bewegwijzering Deventer,
Amstellaan reconstructie Realisatie (d.d. 14 januari 2013)

X = 209042.2181
Y = 474247.8102
LINKS

Locatie en ANWB bebording portaal
type conform ANWB bewegwijzering Deventer,
Amstellaan reconstructie Realisatie (d.d. 14 januari 2013)

X = 209040.9915
Y = 474230.6028
RECHTS

—○— Werkgrens

| | | | | |
|-------|----------|------|------|---|
| W5 | 21-11-13 | KPA | MLK | Opmerkingen toetsrapport 61 verwerkt |
| W4 | 29-10-13 | KPA | MLK | Opmerkingen toetsrapport 57 verwerkt |
| W3 | 04-10-13 | KPA | MLK | Inpassing Venenplantsoen verwerkt |
| W2 | 12-07-13 | KPA | MLK | Opmerkingen toets UO Wegen, fase 2 (21-06-2013) verwerkt |
| W1 | 21-05-13 | KPA | MLK | Opm. beheergroep (15-04-13) en toets UO Wegen, fase 2 (25-04-13) verwerkt |
| Wijz. | Datum | Get. | Gez. | Aard van de wijziging |

VanSpijker BEB. BEK. BAK. BEW.

Combinatie Rivierenwijk Amstellaan
Pieter-Mastebroekweg 4
Postbus 247
7940 AE Meppel
Tel. (+31) (0) 522 252589
Fax. (+31) (0) 522 241387
E-mail: info@vanspijkerinfrabouw.nl

Opdrachtgever: **Gemeente Deventer**

Project: **Wijkverbinding Rivierenwijk en reconstructie Amstellaan**

Tekening nr. **281/0111387-48B_06-OBW**

Onderdeel: **Uitvoerings Ontwerp Bebording / Bekaking Oude Bathmenseweg**

Formaat: A1
Schaal: 1:200
Blad van: 1 1

Getekend: P. Kortenhorst
Gecontroleerd: M. Kolkman
Paraf:

Status: Definitief
Datum: 05-04-2013

**GOEDGEKEURD
VOOR UITVOERING**
GET.: DATUM: 11.11.2013