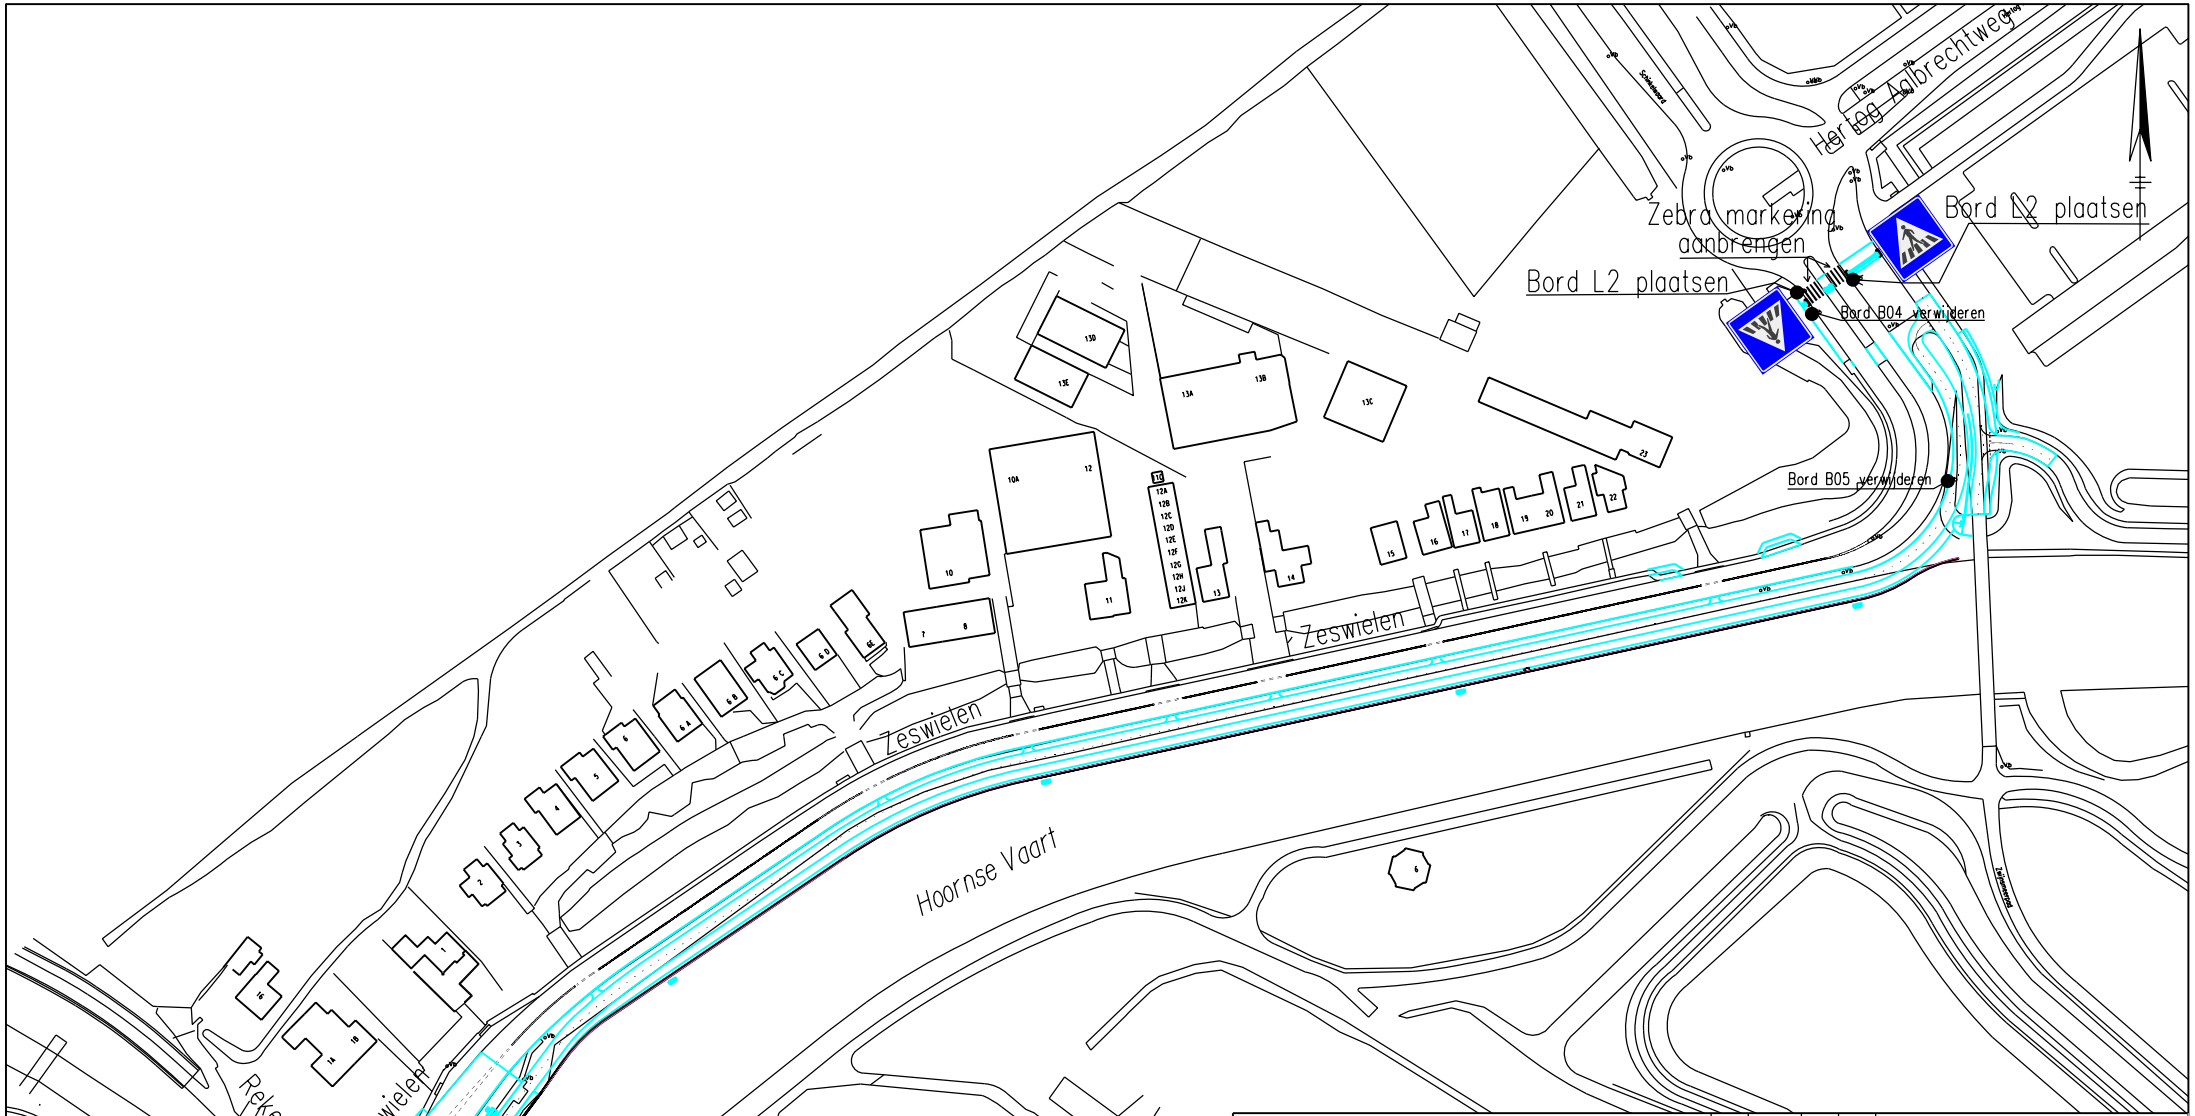

Fietspad Zeswielen

Kaart behorende bij verkeersbesluit .....

IND.	DAT.	GET.	GEZ.	OMSCHRIJVING V.D. WIJZIGING

DAT.	1 april 2014	GEZ.		GEZ.		AANT. BEST. TEK.	SCHAAL 1 : 1250
GET.	PO	GEZ.		BEST. NR.		BEST. TEK. NR.	DIGITALE PLOT
GEZ.		GEZ.		DIENSTJ.		WERKTEK.NR.	TEKENING NR. 20140453

almaria pictrix
gemeente ALKMAAR

sector : STADSONTWIKKELING
afdeling : VERKEER
bezoekadres: MALLEGATSPLEIN 10,
postadres: POSTBUS 53, 1800 BC ALKMAAR *telefoon:* 14 072 *Email adres:* post@alkmaar.nl