Parkeerverbod Baneheide
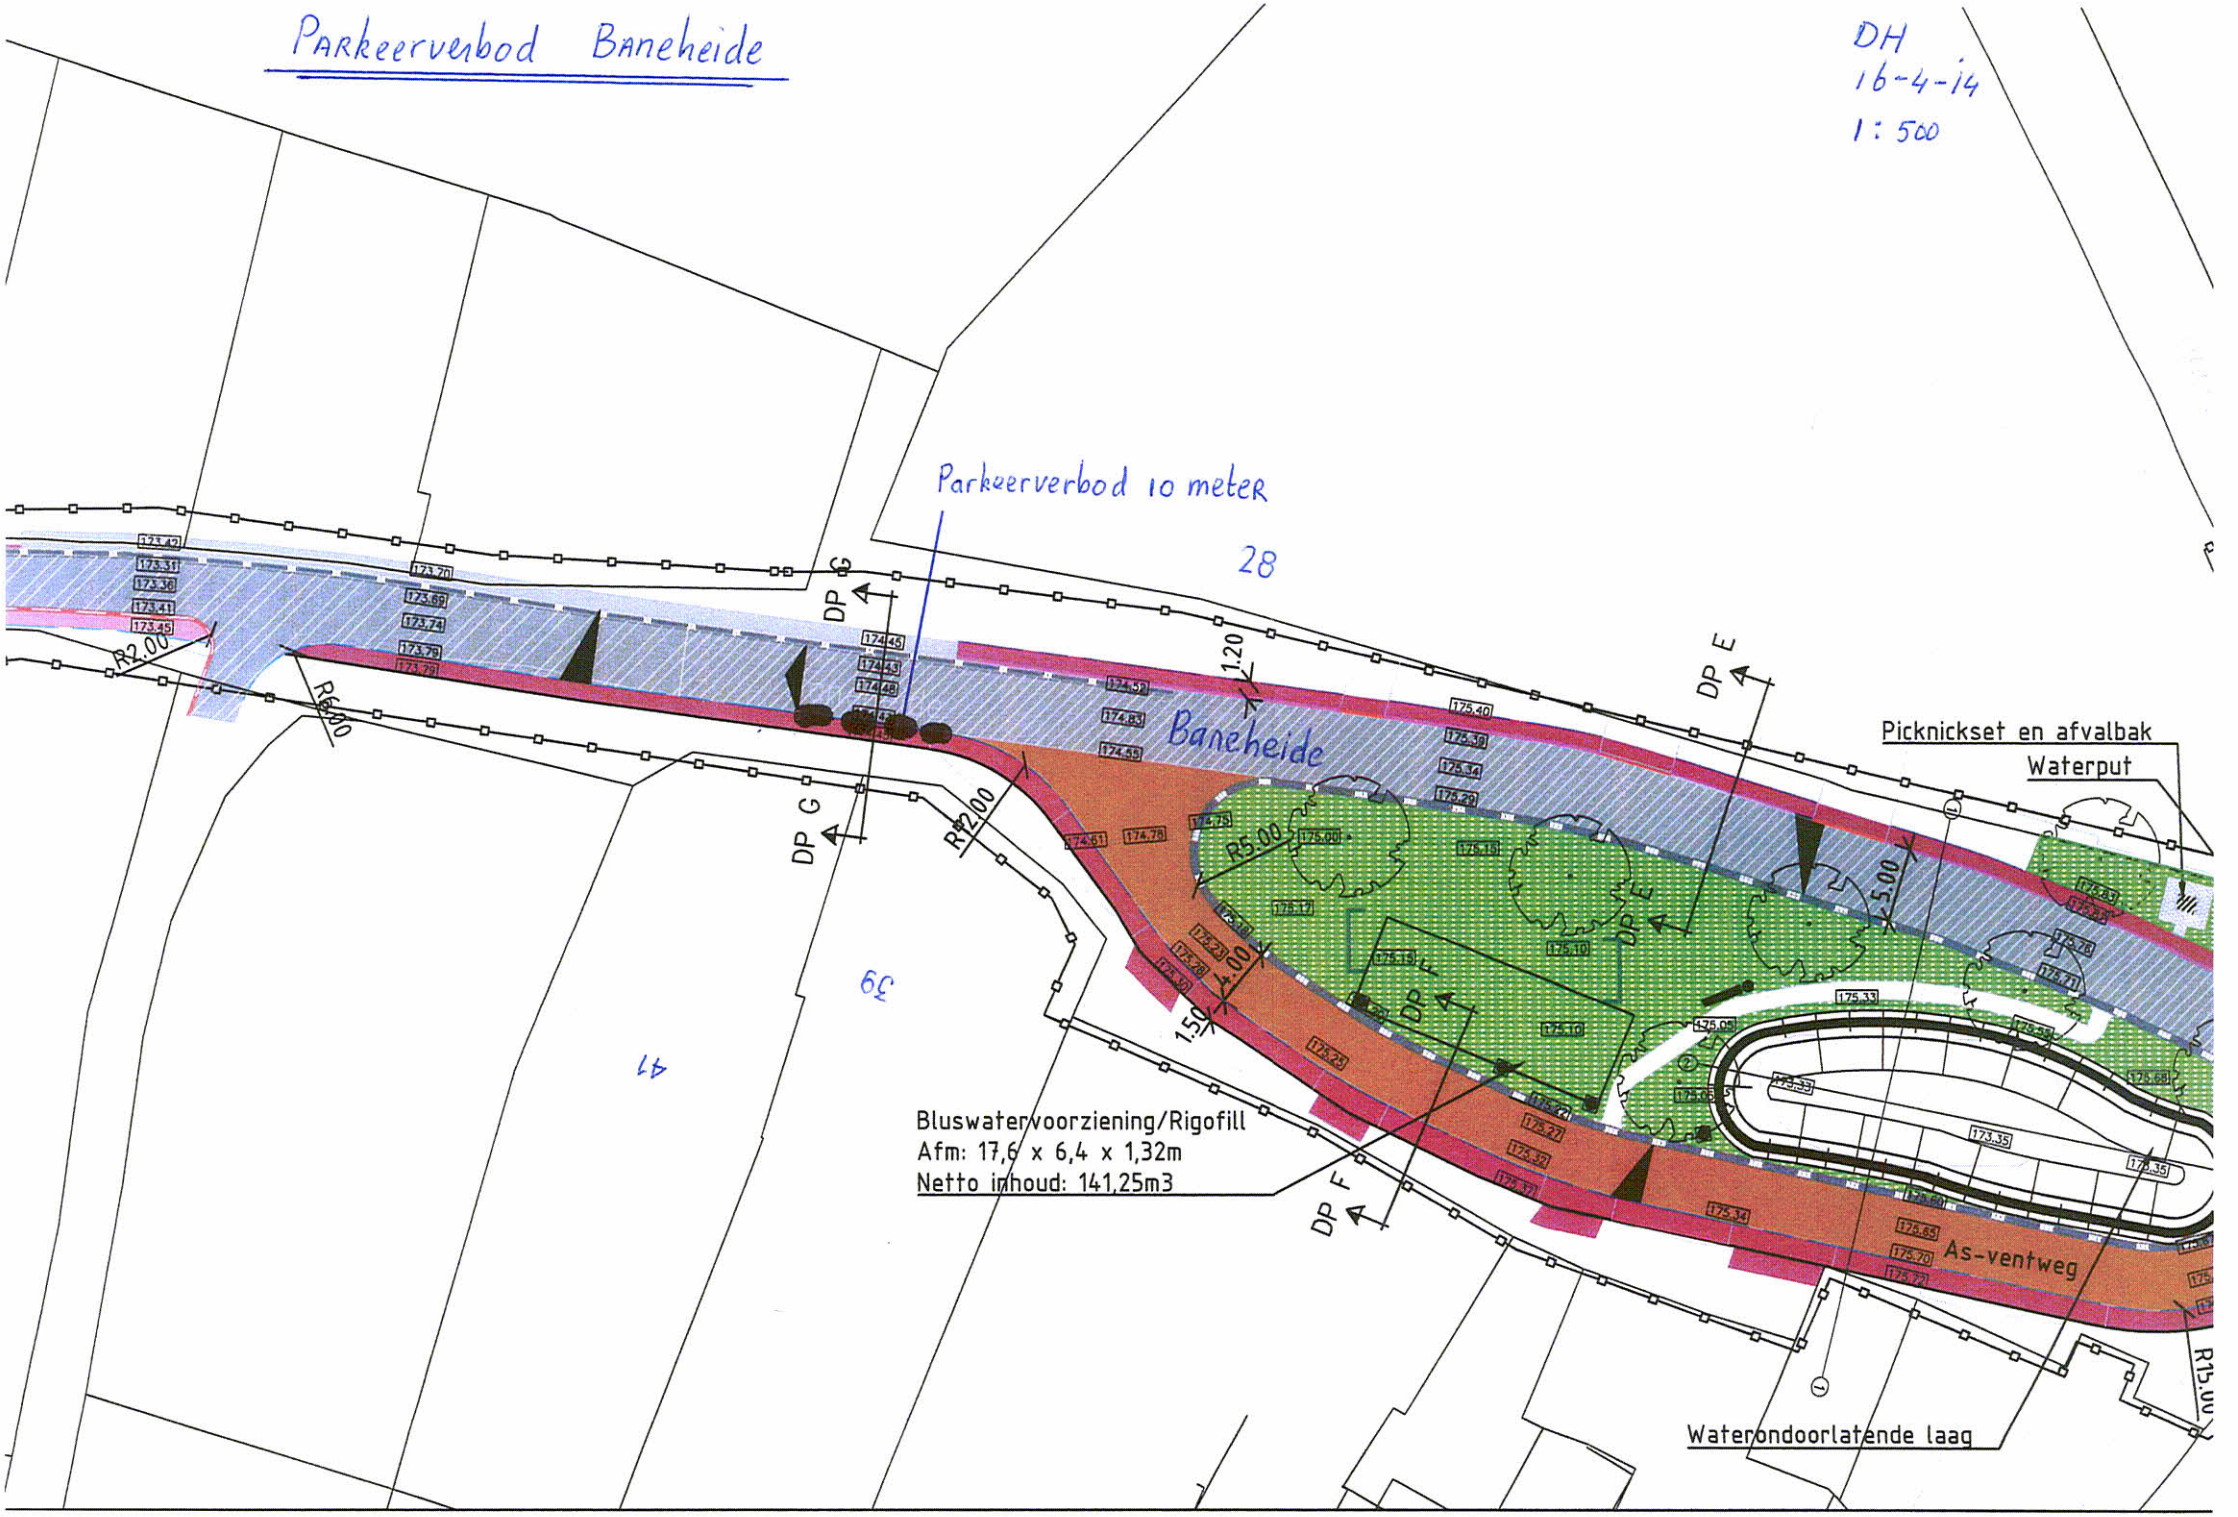
DH
16-4-14
1 : 500