

DATUM **VERZONDEN 22 APR. 2014**
UW BRIEF VAN 3 maart 2014
UW KENMERK
ONS KENMERK VG/U
INGEKOMEN NR. I1401616
ONDERWERP Water- en wegenvergunning

CONTACTPERSOON B.J.A. van Loon
DOORKIESNUMMER 088 - 97 43 079
E-MAILADRES b.vanloon@wshd.nl
BIJLAGEN vergunning met nr. D0025455



waterschap
**Hollandse
Delta**

cc: BJJE
HH

Gemeente Ridderkerk
T.a.v. de heer R. van der Ploeg
Postbus 271
2980 AA Ridderkerk



U1402695

Geachte heer Van der Ploeg,

Naar aanleiding van uw aanvraag is besloten aan Gemeente Ridderkerk een vergunning te verlenen voor het realiseren van een tijdelijke uitweg, bestaande uit een dam met duiker, langs de Rotterdamseweg te Ridderkerk.

De vergunning met nummer D0025455 treft u als bijlage aan.

De mogelijkheid bestaat dat tegen het besluit bezwaar wordt gemaakt. Ook kan het verzoek worden ingediend om een voorlopige voorziening. Hiervoor verwijzen wij u naar de aandachtspunten die zijn bijgevoegd bij de vergunning.

Met nadruk wijzen wij u erop dat de uitvoering van de werkzaamheden, waartoe vergunning is verleend, gedurende de genoemde bezwaartermijn geheel voor uw risico komt.

De in de vergunning omschreven werken liggen geheel of gedeeltelijk op een perceel dat eigendom is van waterschap Hollandse Delta. De vergunde werken kunnen alleen worden uitgevoerd wanneer met het waterschap als eigenaar privaatrechtelijk overeenstemming is bereikt. Hiervoor dient contact te worden opgenomen met de afdeling Bestuurlijke en Juridische zaken.

Wij adviseren u deze brief bij de vergunning te bewaren. Voorts verzoeken wij u bij correspondentie het nummer van de vergunning te vermelden.

Aan deze vergunning zijn geen leges verbonden.

Heeft u naar aanleiding van deze brief nog vragen, dan kunt u contact opnemen met de medewerker zoals genoemd boven aan deze brief.

Hoogachtend,
namens dijkgraaf en heemraden,

ing. H.A. Zevenbergen-Barendregt
teamleider vergunningverlening

Handelsweg 100
2988 DC Ridderkerk
Postadres Postbus 4103
2980 GC Ridderkerk
telefoon 088 974 30 00
fax 088 974 30 01
internet www.wshd.nl
info@wshd.nl



waterschap
**Hollandse
Delta**

Water- en wegenvergunning

Aanhef

Dijkgraaf en heemraden van waterschap Hollandse Delta hebben op 4 maart 2014 een aanvraag om een vergunning ontvangen van RIBW projecten BV. De aanvraag betreft het uitvoeren van handelingen in een waterstaatswerk en in een weg en wegberm, waarvoor krachtens verordening van het waterschap vergunning is vereist

Besluit

Gelet op de bepalingen van de Waterwet, de Keur voor waterschap Hollandse Delta 2009, de Algemene wet bestuursrecht en de hieronder vermelde overwegingen besluiten dijkgraaf en heemraden als volgt:

- I De gevraagde vergunning aan Gemeente Ridderkerk, postbus 271, 2980 AA te Ridderkerk, of diens rechtverkrijgende(n), te verlenen. De vergunning betreft het realiseren van een tijdelijke uitweg, bestaande uit een dam met duiker langs de Rotterdamseweg te Ridderkerk.
- II De vergunning te verlenen voor bepaalde tijd, tot en met 1 juni 2015 voor het hebben en onderhouden van de werken genoemd onder besluit I.
- III De gewaarmerkte tekeningen zoals opgenomen in bijlage II deel te laten uitmaken van deze vergunning.
- IV Aan de vergunning de opgenomen voorschriften te verbinden.

Ondertekening

Ridderkerk, d.d. 22 APR. 2014

Hoogachtend,
namens dijkgraaf en heemraden,

ing. R. Bouwman
afdelingshoofd Vergunningverlening a.i.

Legeskosten: nihil

Afschrift

Een afschrift van deze vergunning is gezonden aan:

- a. het college van burgemeester en wethouders van de Gemeente Ridderkerk;
info@ridderkerk.nl
- b. RIBW projecten BV, t.a.v. J.J.L. Brabander, Opperduit 280, 2941 AN
Lekkerkerk, als aanvrager van de vergunning.

Handelsweg 100
2988 DC Ridderkerk
Postadres Postbus 4103
2980 GC Ridderkerk
telefoon 088 974 30 00
fax 088 974 30 01
internet www.wshd.nl
info@wshd.nl



waterschap
**Hollandse
Delta**

Voorschriften

Ten aanzien van de aanvang en voltooiing van de werkzaamheden


1. De aanvang van de werkzaamheden moet ten minste één week van tevoren aan de afdeling Handhaving worden gemeld via het waterschapsloket. Het waterschapsloket is bereikbaar onder telefoonnummer 0900 2005005 (10 ct/min) of per e-mail 2005005@wshd.nl.
2. Voor aanvang van de werkzaamheden dient een naam en telefoonnummer van een contactpersoon, die in geval van calamiteiten door het waterschap bereikt kan worden, te worden gemeld bij het waterschapsloket.
3. Zonder de schriftelijke toestemming van het waterschap mag het werk niet worden gewijzigd, uitgebreid of verwijderd.
4. Indien ten behoeve van onderhoud enige grondroering, ophoging of vernieuwing moet worden gedaan moet ten minste één week van tevoren en anders zo vroeg als mogelijk dit schriftelijk worden gemeld aan de afdeling Handhaving.
5. Schade en onderhoud aan de weg en/of het oppervlaktewaterlichaam, als gevolg van de uitvoering van het werk, blijft gedurende een periode van een jaar na voltooiing van de werken voor rekening van de vergunninghouder

Ten aanzien van grondroeringen

6. Grondroeringen behoren tot het strikt noodzakelijke te worden beperkt. Eventuele nazakkingen, voor zover die het gevolg zijn van de vergunde werkzaamheden, moeten door en op kosten van de vergunninghouder worden hersteld.
7. Alvorens met graafwerkzaamheden te beginnen moet de vergunninghouder zich ter plaatse op de hoogte stellen van de positie van aanwezige kabels en leidingen.
8. Ingravingen moeten op een zodanige wijze worden gemaakt, dat de taluds van de gemaakte ingravingen niet mogen afschuiven.
9. Langs wegen mag de uitgegraven grond niet op de wegverharding of de bermen binnen 1,00 m uit de kant van de wegverharding worden opgeslagen.
10. De eventueel overblijvende grond en alle uit ontgravingen komend puin of andere voorwerpen moet door en op kosten van de vergunninghouder worden afgevoerd.
11. De verschillende grondsoorten moeten in oorspronkelijke volgorde worden teruggebracht, deze grond moeten goed worden verdicht in lagen van 0,20 m tot het oorspronkelijke maaiveld.

Ten aanzien van uitvoering en revisie

12. Tijdens de uitvoering van het werk dient een exemplaar van deze vergunning met gewaarmerkte tekeningen op het werk aanwezig te zijn.
13. De werken moeten worden uitgevoerd overeenkomstig de bij deze vergunning behorende en als zodanig gewaarmerkte bijlagen, behoudens de uit de voorschriften voortvloeiende wijzigingen en/of aanvullingen.
14. Ten aanzien van de voorschriften is het ter plaatse geldende leggerprofiel maatgevend. Met dien verstande wanneer het oppervlaktewaterlichaam ruimere afmetingen heeft, van deze ruimere afmetingen moet worden uitgegaan.

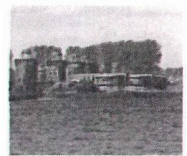

waterschap
**Hollandse
Delta**

15. Tijdens de uitvoering moet op eerste aanwijzing van de afdeling Handhaving in geval van calamiteiten en/of wateroverlast door de vergunninghouder direct alle maatregelen worden genomen die nodig zijn om de lokale waterhuishouding en de verkeersveiligheid te waarborgen.
16. Indien het waterschap vaststelt dat wijziging van plaats of samenstelling van de krachtens deze vergunning toegestane werken met betrekking tot het waterstaatkundig en/of wegbelang nodig is, moeten deze wijzigingen op eerste aanzegging door de vergunninghouder worden aangebracht of uitgevoerd.
17. Alle voor de uitvoering van het werk in, langs of over de waterstaatswerken en/of wegen te maken hulpconstructies behoeven de goedkeuring van de afdeling Handhaving en moeten direct na het gereedkomen van het onderdeel van het werk waarvoor zij werden aangebracht volledig worden verwijderd.
18. De lokale waterhuishouding en de verkeersveiligheid mag tijdens de uitvoering van de werkzaamheden niet worden verstoord. Hiertoe moeten afdoende maatregelen getroffen worden.

Ten aanzien van bereikbaarheid



19. De uitvoering en constructie van de in deze vergunning genoemde werken moet van een zodanige aard zijn, dat de beschermingszone langs weg en waterstaatswerken berijdbaar is en blijft voor onderhoudsmaterieel.

Ten aanzien van verkeersveiligheid

20. De vergunninghouder moet ten minste veertien dagen voor aanvang van de werkzaamheden een plan indienen ter goedkeuring van de afdeling Handhaving over de te nemen verkeersmaatregelen (plaats en soort van de borden, verlichting e.d.).
21. De rijbanen van de Rotterdamseweg te Ridderkerk mogen niet voor het doorgaande verkeer worden afgesloten.
22. Voor aanleg van de uitweg mag de bestaande geleiderail worden verwijderd. Na verwijdering dient direct een vervangende constructie aan weerszijden van de uitweg (barrier) te worden aangebracht. Na afronding van de werken dient de geleiderail teruggeplaatst te worden. De uitvoering hiervan dient te worden afgestemd met de afdeling handhaving. Tot aan de terugplaatsing dient de vervangende constructie aanwezig te zijn en te functioneren.
23. Ter plaatse van de werkzaamheden dienen afdoende maatregelen genomen te worden om de verkeersveiligheid te waarborgen. De beide rijbanen dienen buiten de spitsperioden (ochtend 07.00 -09.30 en 15.30-18.00) beschikbaar te zijn voor het doorgaande verkeer. Hiervoor mag maximaal 1 rijbaan grenzend aan de uitweg worden afgezet.
24. Het werkterrein moet duidelijk zichtbaar zijn aangegeven, zodat deze geen gevaar oplevert voor de verkeersveiligheid.
25. De aannemer of uitvoerder, die werkzaamheden uitvoert in en/of nabij een weg in beheer en onderhoud bij het waterschap dient, indien dit voor de uitvoering van de werkzaamheden noodzakelijk is, gedurende de werkzaamheden tijdelijke verwijsborden, verlichting en markeringen conform de CROW 96b richtlijn te plaatsen en te onderhouden.

Ten aanzien van het aanbrengen van dam en duiker

26. Het oppervlaktewaterlichaam moet worden gedempt over de volledige breedte van het oppervlaktewaterlichaam, waarbij de lengte van de demping niet meer dan 15 m bedraagt.

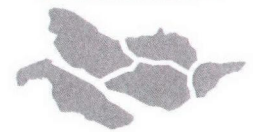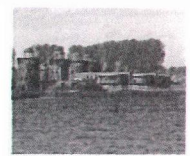

waterschap
**Hollandse
Delta**



27. De tijdelijke demping moet tot maaiveldhoogte worden aangelegd.
28. Bebouwingen, beplanting of andere obstakels zijn niet toegestaan bij de aanwezigheid van een duiker in de demping.
29. De vergunninghouder moet zorg dragen voor een gelijkwaardige af- en ontwatering van de naast de demping gelegen gronden. Eventuele uitkomende leidingen dienen voldoende te worden verlengd. De onderhoudsplicht van de hiertoe te realiseren voorzieningen ligt bij de vergunninghouder.
30. De dam dient dusdanig te zijn afgewerkt met taluds en/of een grondkerende constructie dat deze voldoende stabiel en veilig is en geen afkalving van de dam en duiker kan plaatsvinden. Indien er toch afkalving plaats vindt dienen er direct maatregelen genomen te worden.
31. In de dam moet een goed gefundeerde, doorgaande betonnen duiker worden gelegd met een inwendige diameter van tenminste 0,5 m.
32. De duiker moet worden aangebracht met 1/3 lucht ten opzichte van het hoogst vigerende peil (tot een maximum van 0,25 m).
33. De duiker mag niet langer zijn dan 20,00 m.
34. De demping moet worden afgewerkt met een talud, dat niet steiler is dan 2:3 en moet op doelmatige wijze tegen uitspoeling worden beschermd.
35. De eventuele aansluitnaden van duikers moeten blijvend waterdicht worden afgewerkt.
36. De duiker moet aan het uiteinde van de demping tenminste 0,20 m, gemeten aan de onderzijde van de duiker, in het water uitsteken.
37. Het onderhoud van de werken, waaronder begrepen het schoonhouden van het doorstromingsprofiel van de duiker, eventuele putten en het bouwkundig onderhoud van het geheel, moet door en op kosten van de vergunninghouder worden uitgevoerd.
38. Ter plaatse van de dam en duiker moet de beschoeiing na voltooiing van de werkzaamheden worden teruggeplaatst, zo nodig een zwaardere constructie, dit ten genoegen van het waterschap.

Ten aanzien van het verwijderen van dam en duiker

39. De dam en duiker dient uiterlijk 1 juni 2015 te worden verwijderd uit de watergang. Binnen 2 weken na verwijdering dient voldaan te worden aan onderstaande 2 voorschriften (nr 40 en 41).
40. Het oppervlaktewaterlichaam moet ter plaatse van de te verwijderen dammen worden opgeschoond tot (minimaal) het vereiste profiel volgens de legger van waterschap Hollandse Delta, overeenkomstig het naastliggende profiel.
41. Ter plaatse van de dam en duiker moet de beschoeiing na voltooiing van de werkzaamheden worden teruggeplaatst, zo nodig een zwaardere constructie, en vloeiend aansluiten op de naastgelegen constructies.

Ten aanzien van de uitweg

42. De tijdelijke uitweg moet worden voorzien van een gesloten verharding, betonnen vloerplaten, op een fundering van 0,30 m goed verdichte zand. Deze verharding moet blijvend gelijkmatig aansluiten op de openbare weg om erosie van de wegwand tegen te gaan.

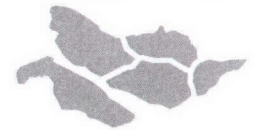
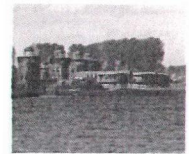


waterschap
**Hollandse
Delta**

43. De vergunninghouder moet zorg dragen voor een gelijkwaardige afwatering van de verharding, zodanig dat het water niet afvloeit naar de weg of daarop blijft staan.
44. De inrichting van de uitweg moet geschieden conform het Handboek Wegontwerp en de CROW-voorschriften.
45. De uitweg mag een verhardingsbreedte hebben van 8,00 m en dient haaks op de Rotterdamseweg aan te sluiten.
46. De uitweg dient uiterlijk 1 juni 2015 te worden verwijderd waarna de weg en wegberm moeten na verwijderen van de betonnen vloerplaten worden aangevuld met grond en worden afgewerkt conform naastliggend profiel (inzaaien met gras).

Ten aanzien van de afwerking

47. Als gevolg van de werkzaamheden mag geen grond, bagger of vuil in het water geraken of achterblijven. Direct na gereedkomen van de werkzaamheden, moet ter plaatse het oppervlaktewaterlichaam worden opgeschoond.
48. Direct na de voltooiing van het werk moet het werkterrein in een nette staat en in gelijke gesteldheid worden teruggebracht.
49. De vergunninghouder is tijdens en na afloop van de werkzaamheden verantwoordelijk voor het schoonhouden van de weg en het bijbehorende wegmeubilair.
50. Losse materialen, planken e.d., die geen deel uitmaken van de werken waarvoor vergunning is verleend, moeten ten genoegen van de afdeling Handhaving worden verwijderd.

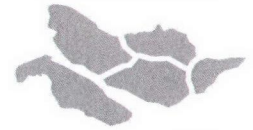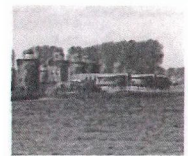

waterschap
**Hollandse
Delta**

Aanvraag en overwegingen

Aanleiding

Als gevolg van bouwwerkzaamheden nabij de Rotterdamseweg dient vanuit de veiligheid en bereikbaarheid een tijdelijke uitweg in een watergang (dam met duiker) aangelegd te worden.

Voor een situatieschets van de locatie van de activiteiten wordt verwezen naar bijlage I.

Voor de bouwwerkzaamheden en de aanleg bijhorend leiding- en kabelwerk ter plaatse is op 1 november 2011 vergunning, kenmerk D0017723, verleend.

Handelingen waarvoor vergunning wordt aangevraagd

Voor het uitvoeren van handelingen in waterstaatswerken/wegen en beschermingszones is op grond van artikel 4.1.1, 5.4 en 5.5 van de Keur van waterschap Hollandse Delta 2009 een vergunning vereist.

De werkzaamheden worden uitgevoerd in en nabij oppervlaktewaterlichaam W32506. Dit oppervlaktewaterlichaam is een wegsloot volgens de legger van waterschap Hollandse Delta.

De werkzaamheden worden uitgevoerd in en nabij de Rotterdamseweg te Ridderkerk, die als gebiedsontsluitingsweg in beheer en onderhoud is bij waterschap Hollandse Delta.

Toetsing van de aanvraag aan de doelstellingen van het waterbeheer

Werken of werkzaamheden worden getoetst aan de doelstellingen van de Waterwet. Deze doelstellingen, die richtinggevend zijn bij de uitvoering van het waterbeheer, zijn als volgt geformuleerd:


- a. voorkoming en waar nodig beperking van overstromingen, wateroverlast en waterschaarste, in samenhang met
- b. bescherming en verbetering van de chemische en ecologische kwaliteit van watersystemen en
- c. vervulling van maatschappelijke functies door watersystemen.

Deze doelstellingen vormen in onderlinge samenhang de basis voor vergunningverlening en zijn geconcretiseerd via wettelijk vastgestelde normen en aanvullend beleid ten aanzien van de veiligheid, waterkwantiteit, waterkwaliteit en maatschappelijke functievervulling door watersystemen. De uitwerking hiervan vindt plaats in aanvullende regelgeving (onder andere de Keur van waterschap Hollandse Delta), in water- en beheersplannen op grond van hoofdstuk 4 van de Waterwet en in beleidsregels.

De vastgestelde normen en beleid zijn richtinggevend bij de toetsing of een aangevraagde handeling verenigbaar is met de doelstellingen voor het waterbeheer. Een vergunning wordt verleend indien werken of werkzaamheden zich niet verzetten tegen de doelstellingen van het waterbeheer en het mogelijk is om de belangen van het waterbeheer door het verbinden van voorschriften en beperkingen voldoende te beschermen.

Aanvragen voor een vergunning op grond van de Keur voor werken en werkzaamheden in en nabij waterstaatswerken worden getoetst op:

- effecten op het falen of verslechteren van de functie van waterstaatswerken en daaruit voortvloeiend het totale watersysteem;
- effecten op de (toekomstige) mogelijkheden van het doelmatig beheer en onderhoud van het waterstaatswerken en beschermingszones.

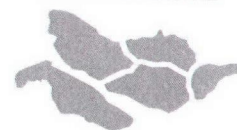

waterschap
**Hollandse
Delta**

Overwegingen ten aanzien van het oppervlaktewaterlichaam

Om een terrein te bereiken met (zwaar) bouwverkeer dient een tijdelijke uitweg bestaande uit een dam met duiker gerealiseerd te worden. De bouwwerkzaamheden duren tot maximaal 1 juni 2015. Zodra de werken zijn afgerond wordt de uitweg, inclusief de dam met duiker verwijderd. Na het verwijderen wordt het talud en de watergang hersteld.

De tijdelijke dam heeft een breedte van circa 15 m (de uitwegbreedte is 8 m) en wordt voorzien van een betonnen duiker (rond 500 mm). De gekozen constructie en uitvoering waarborgt een voldoende doorstroming ter plaatse.

Het beleid schrijft voor dat dempingen moeten worden gecompenseerd in nieuw te graven oppervlaktewater. Het betreft in dit geval een tijdelijke situatie. De tijdelijk te dempen watergang betreft een watergang die enkel bedoeld is voor de afvoer van hemelwater afkomstig van de naastgelegen wegen. Verder vindt er geen ongewenste peilstijging plaats als gevolg van de voorgenomen demping doordat er een bedrijfszekere betonnen duiker wordt toegepast die een afdoende diameter heeft om de doorvoer van het af te voeren hemelwater te kunnen garanderen. Voor de tijdelijke periode is dan ook vanuit waterstaatskundig oogpunt geen compensatie vereist. In de vergunning worden voorschriften opgenomen dat uiterlijk 1 juni 2015 de uitweg met dam en duiker verwijderd dient te zijn.

Toetsing van de aanvraag aan de doelstellingen van het wegbeheer

Werken of werkzaamheden worden getoetst aan de doelstellingen van het waterschap ten aanzien van wegen. De doelstellingen, die richtinggevend zijn bij de uitvoering van het wegbeheer, zijn gefundeerd op de Wegenwet en Wegenverkeerswet. Op grond van deze wetten heeft het waterschap als wegbeheerder de bevoegdheid om wegenbelangen te waarborgen. Het gaat daarbij om de veiligheid op de weg, het in stand houden van de weg, het waarborgen van de bruikbaarheid van de weg, de vrijheid van het verkeer en het beschermen van de weggebruikers.

Deze wegenbelangen vormen in onderlinge samenhang de basis voor bij vergunningverlening en zijn geconcretiseerd via wettelijk vastgestelde normen en aanvullend beleid. De uitwerking hiervan vindt plaats in de aanvullende wet- en regelgeving (onder andere de Keur van waterschap Hollandse Delta), in wegen- en beheersplannen op grond van de Wegenwet, Wegenverkeerswet en beleidsregels. De vastgestelde normen en het beleid zijn richtinggevend bij de toetsing of een aangevraagde handeling verenigbaar is met de doelstellingen voor het wegbeheer.


Een vergunning wordt verleend indien de werken of werkzaamheden zich niet verzetten tegen de doelstellingen van het wegenbeheer en het mogelijk is om de belangen van het wegenbeheer door het verbinden van voorschriften en beperkingen voldoende te beschermen.

Aanvragen voor een ontheffing van een verbod in de Keur voor werken en werkzaamheden in en nabij wegen worden getoetst op:

- effecten op het falen of verslechteren van de functie van de wegen en daaruit voortvloeiend het totale wegensysteem;
- effecten op de (toekomstige) mogelijkheden van het doelmatig beheer en onderhoud van de wegen.

Overwegingen ten aanzien van de weg

Om het bouwterrein veilig te bereiken met (zwaar) bouwverkeer is een brede en goede uitweg noodzakelijk. Het is maatschappelijk onwenselijk dit verkeer door de achterliggende bestaande woonwijk te laten rijden.

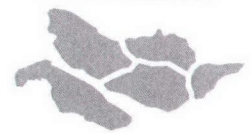

waterschap
**Hollandse
Delta**

Langs de Rotterdamseweg is een geleiderail geplaatst. Deze zal ter hoogte van de uitweg worden verwijderd. Om de lokale verkeersveiligheid te waarborgen wordt een tijdelijke barrier /vervangende constructie geplaatst aan weerszijden van de uitweg. Verder wordt als veiligheidsmaatregel, buiten de spits, één rijstrook afgezet. Hiervoor zijn voorschriften opgenomen in de vergunning.

De tijdelijke uitweg zal bestaan uit betonnen vloerplaten die aansluiten op de asfaltverharding van de Rotterdamseweg. Door de keuze van deze vloerplaten is er een duidelijk onderscheidend karakter van doorgaande weg en de tijdelijke uitweg.

Door de vergunninghouder worden tijdelijke verkeersmaatregelen ingesteld. Deze verkeersmaatregelen worden aan het waterschap voorgelegd ter beoordeling en vooraf, aan derden, gecommuniceerd. Hiervoor zijn voorschriften opgenomen in de vergunning.

Gelet op bovenstaande worden er geen negatieve effecten verwacht op de verkeersveiligheid van de Rotterdamse weg.

Slotoverweging

Bij het naleven van de aan dit besluit verbonden voorschriften en gelet op het individuele belang van de vergunninghouder wordt de inbreuk op de weg aanvaardbaar geacht en zijn er vanuit het waterschap geen bezwaren tegen het verlenen van de gevraagde vergunning.

Procedure

De aanvraag is op 4 maart 2014 door het waterschap ontvangen en geregistreerd onder nummer I1401616.

De ingediende aanvraag bevat de volgende stukken:


- aanvraagformulier RVV-ontheffing;
- 1 tekening locatieoverzicht, met kenmerk I1401616.

De aanvrager is op 26 maart 2014 schriftelijk op de hoogte gebracht dat de aanvraag onvoldoende gegevens bevat om in behandeling te kunnen nemen. De ontbrekende gegevens zijn op 28 maart 2014 ontvangen en bevat de volgende stukken:

- aanvraagformulier vergunning;
- e-mail;
- notitie gemaal Poesiatstraat Ridderkerk;
- luchtfoto;
- 3 tekeningen met kenmerk I1402410.

RIBW Projecten BV te Lekkerkerk is door Gemeente Ridderkerk, gemachtigd om bovengenoemde aanvraag in te dienen.

De voorbereiding van deze vergunning heeft conform het gestelde in afdeling 4.1.2 van de Algemene wet bestuursrecht (Awb) plaatsgevonden.

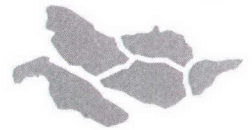

waterschap
**Hollandse
Delta**

Aandachtspunten


- I De vergunninghouder moet er rekening mee houden dat er naast de onderhavige vergunning, voor de handelingen waarop de vergunning betrekking heeft, tevens andere vergunning(en) en/of ontheffing(en) en/of een meldingsplicht vereist kunnen zijn.
- II Het hebben van deze vergunning ontslaat de houder niet van de verplichting om de redelijkerwijs mogelijke maatregelen te treffen teneinde te voorkomen dat derden ten gevolge van het gebruikmaken van de vergunning schade lijden.
- III Indien het vergunningplichtige werk in andere handen mocht overgaan – bijvoorbeeld door verkoop, erfopvolging, overdracht van gebruiksrecht of anderszins – moet wijziging van de tenaamstelling van de vergunning schriftelijk worden aangevraagd bij het college van dijkgraaf en heemraden van waterschap Hollandse Delta. Het verzoek moet worden gedaan binnen vier weken na de rechtsopvolging.
- IV Op grond van de Algemene wet bestuursrecht kan een (rechts)persoon, wiens belang rechtstreeks bij de vergunning is betrokken, gedurende een periode van zes weken vanaf de dag na bekendmaking, tegen dit besluit een bezwaarschrift indienen. Het bezwaarschrift moet worden gericht aan college van dijkgraaf en heemraden van waterschap Hollandse Delta, Postbus 4103, 2980 GC Ridderkerk.
- V De vergunning treedt in werking na bekendmaking. Op grond van artikel 6:16 Algemene wet bestuursrecht schorst het bezwaar de werking van dit besluit niet. Gelet hierop kan, na indiening van het bezwaarschrift, gedurende de bezwaartermijn ook een verzoek om een voorlopige voorziening worden ingediend op grond van artikel 8:81 Algemene wet bestuursrecht. In geval een voorlopige voorziening wordt ingediend, treedt de vergunning niet in werking voordat op dit verzoek is beslist. Het verzoek tot het treffen van een voorlopige voorziening moet worden gericht aan de Voorzieningenrechter van de sector bestuursrecht van de Rechtbank Rotterdam, Postbus 50950, 3007 BL Rotterdam of digitaal via <http://loket.rechtspraak.nl/bestuursrecht>.

Wij verzoeken u vriendelijk om een afschrift van het verzoek tot het treffen van een voorlopige voorziening toe te zenden aan het college van dijkgraaf en heemraden van waterschap Hollandse Delta, Postbus 4103, 2980 GC Ridderkerk.
- VI Voor vragen omtrent deze vergunning kunt u contact opnemen met het waterschap via het waterschapsloket op nummer 0900 2005 005 (10 ct/min).




waterschap
**Hollandse
Delta**

Bijlage I Locatie projectgebied

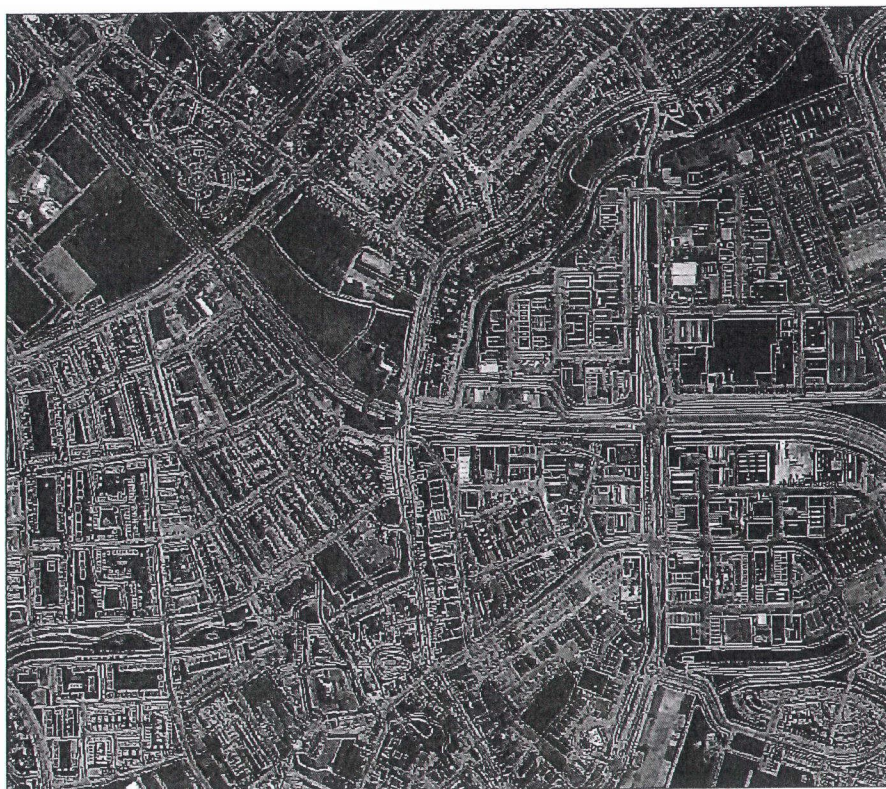

Locatie Rotterdamseweg / Poesiatstraat Ridderkerk

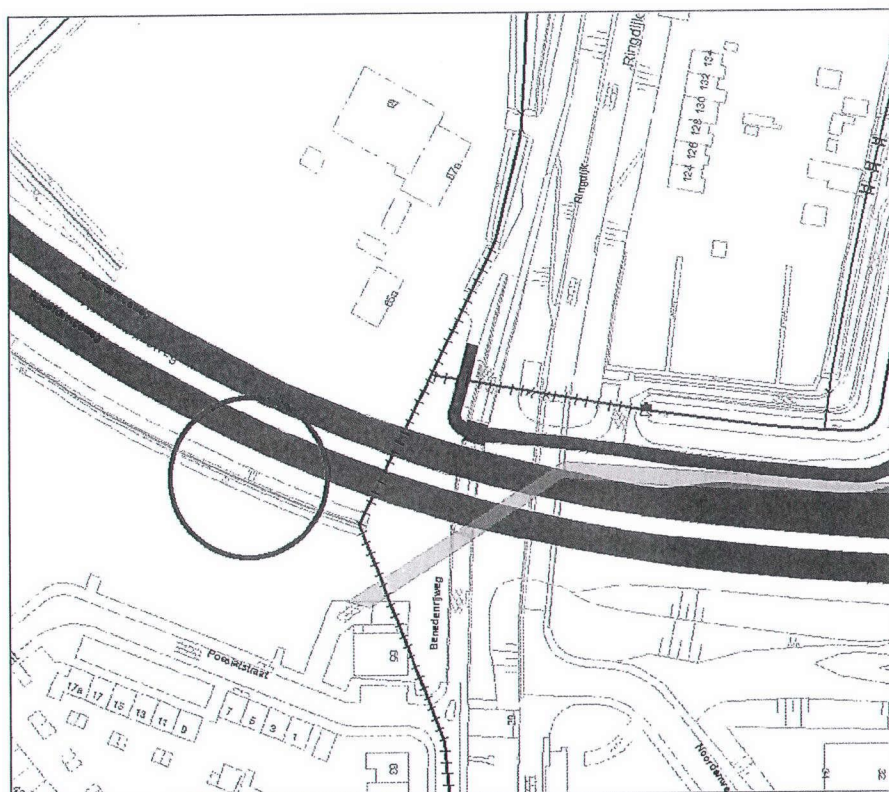

Locatie dam met duiker en belangen Waterschap



waterschap
**Hollandse
Delta**

Bijlage II Gewaarmerkte tekeningen

- tekeningnr. 101, projectnummer 13-007, versie 3, d.d. 16 september 2013, kenmerk I1402410;
- tekeningnr. 301, projectnummer 13-007, versie 04, d.d. 11 oktober 2013, kenmerk I1402410;
- luchtfoto met aanduiding globale locatie dam en duiker, kenmerk I1402410;
- topografisch locatieoverzicht, gemaal Poesiatstraat Ridderkerk, kenmerk I1402410.

Gemaal
Tydelijke Dam met duiker
Poesiatstraat




Waterschap Hollandse Delta

I 14 02 4 10



Locatieoverzicht


Gemaal Poesiatstraat Ridderkerk

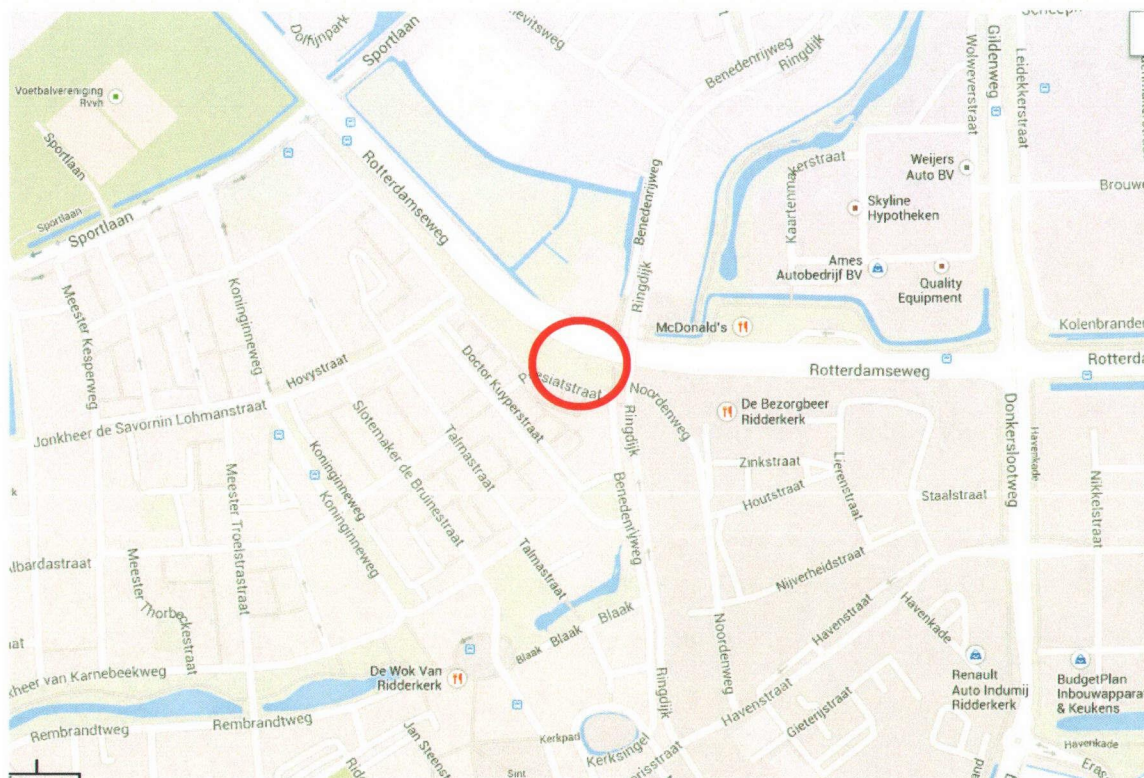

Behoort bij besluit
D 0025606

Waterschap Hollandse Delta

I 14 024 10

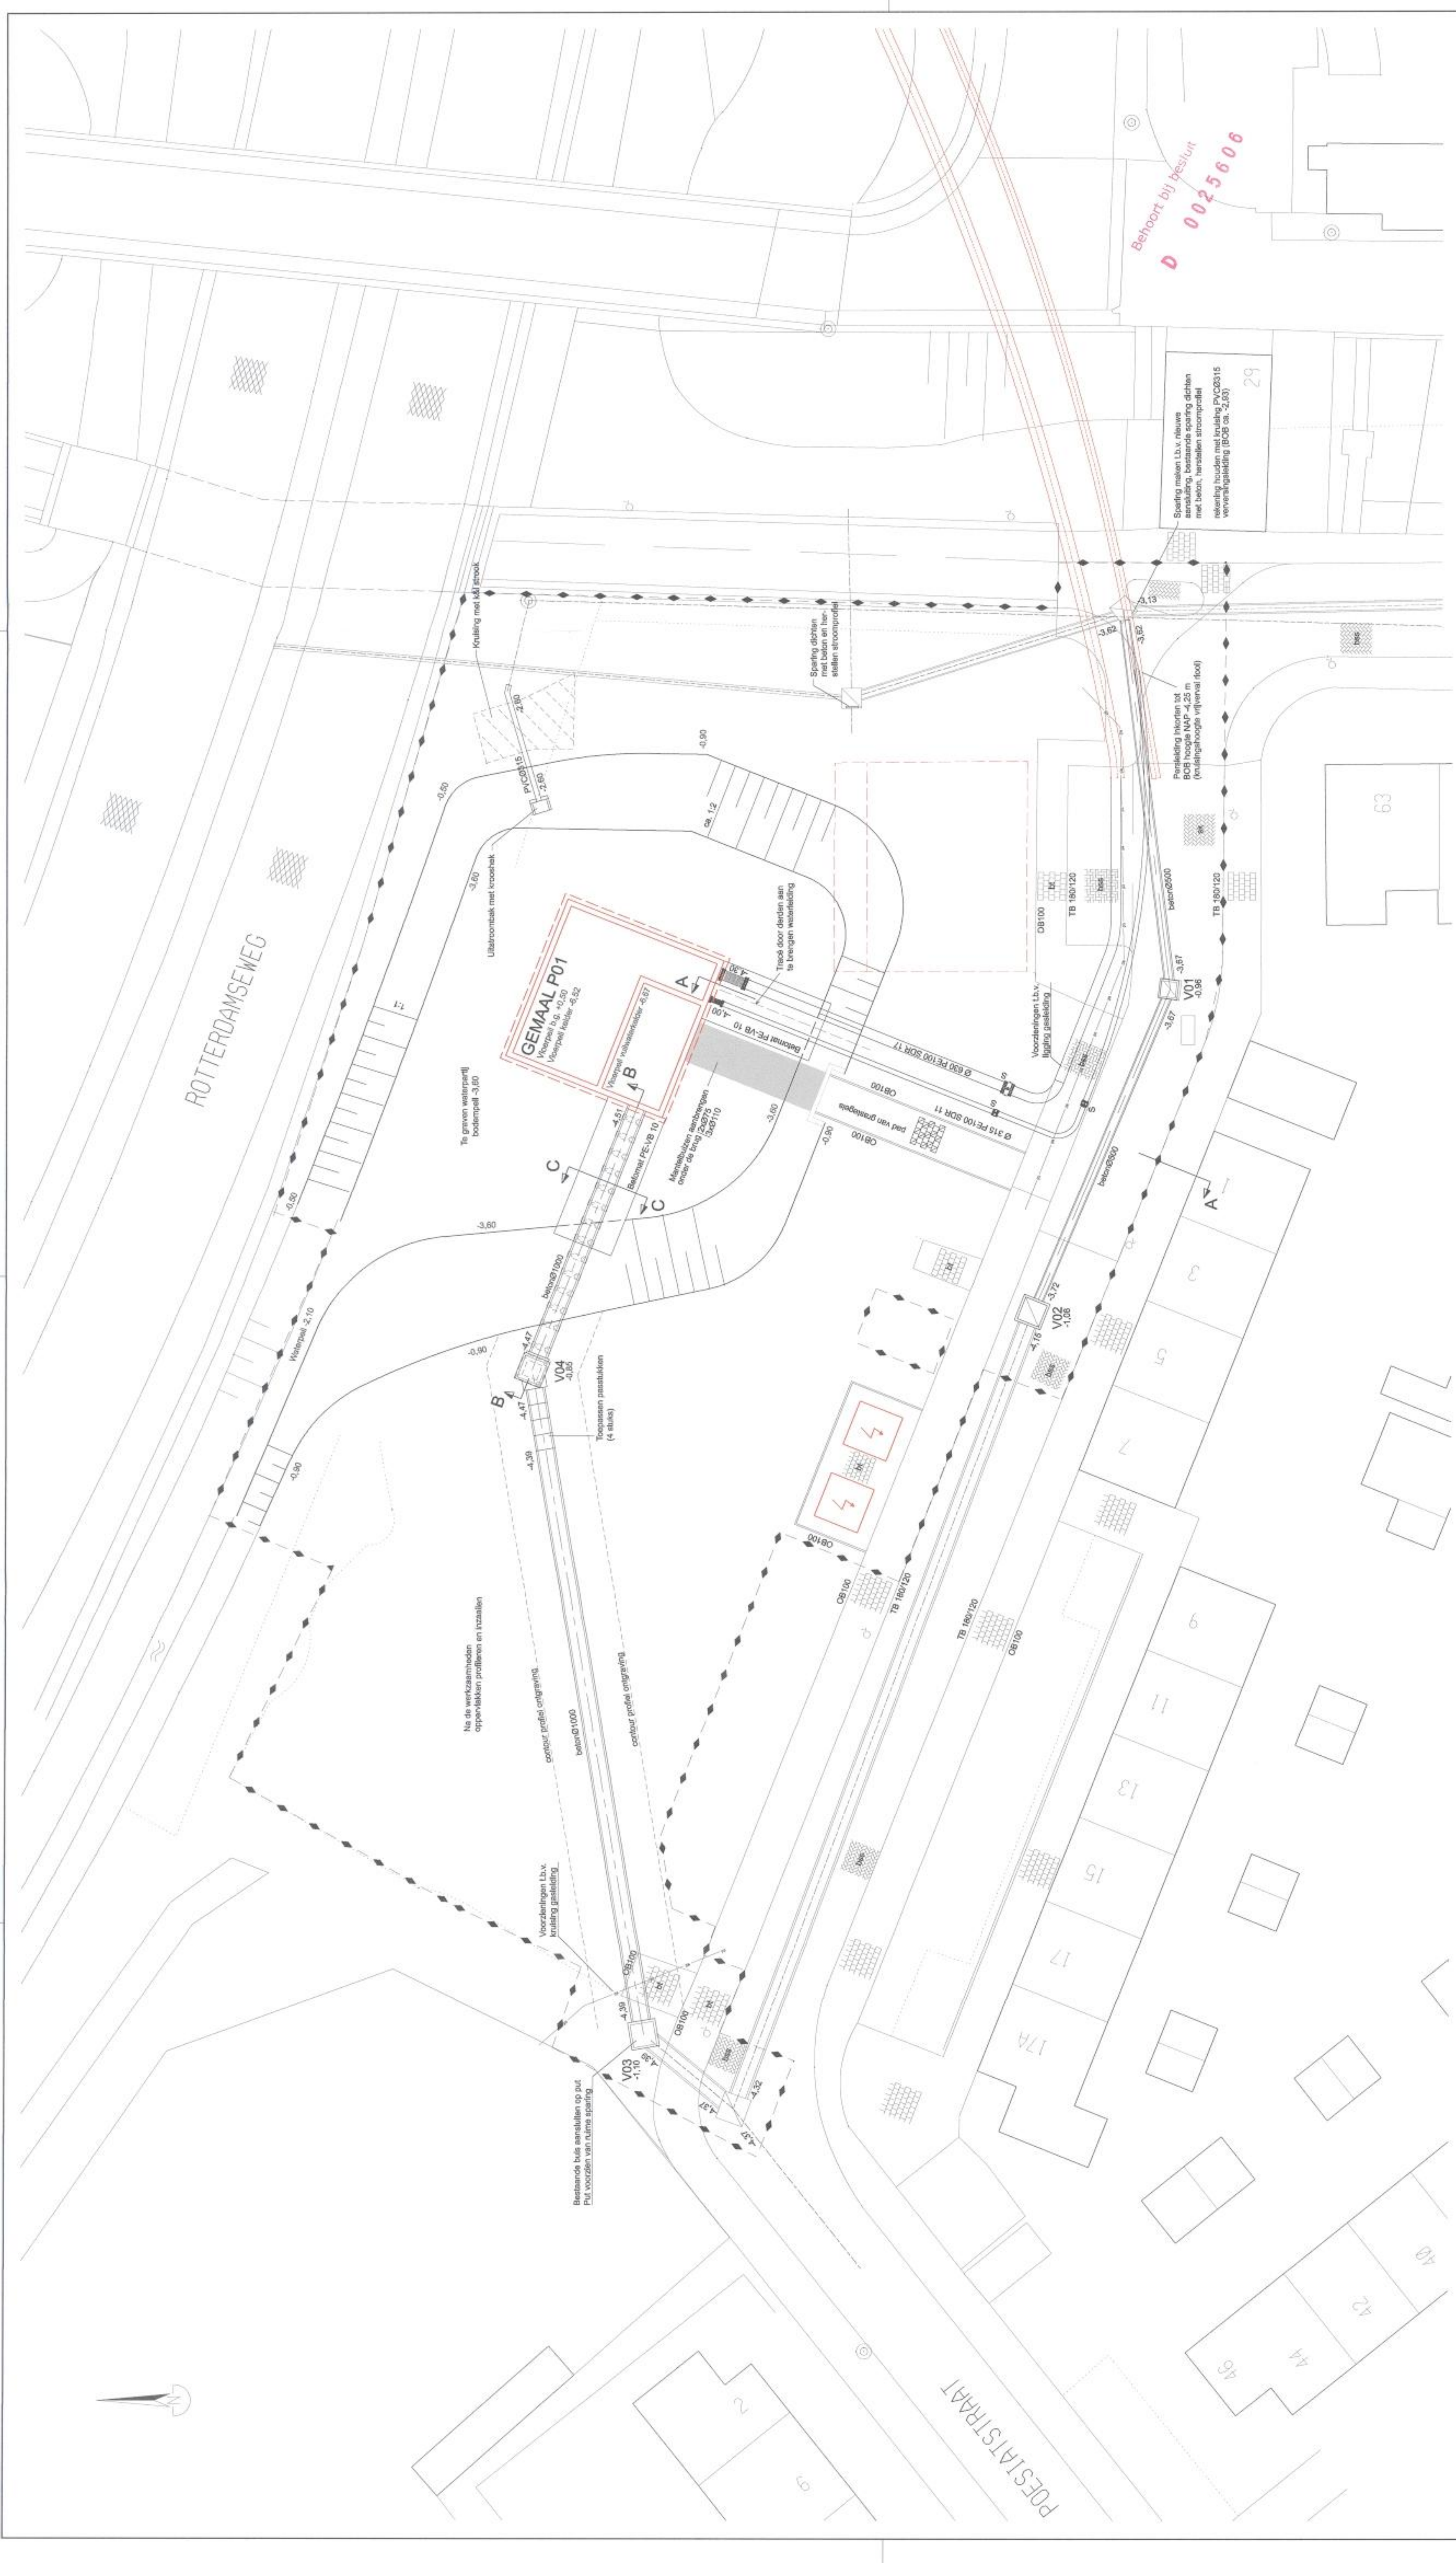

Verklaring riolering

Verklaring riolering

4.32
beton Ø 100

Vrijwelst riolering, incl. pathoogte, BOB hoogte, materiaal en diameter

Periseling inc. materiaal en diameter

Aanrij riolering

Inspectieput riolering

Straat- en trottoirkolken

Verklaring verhardingen

Verklaring verhardingen

Betonplaat 300x300 mm

Betonnen oppervlakte 100x200 mm

Betonstrakke kelformaat

Betonstrakke kelformaat

Betonstrakke kelformaat

Betonstrakke kelformaat

Betonstrakke kelformaat

Betonplaten 2,00x2,00 m

Afvalverharding

Verklaring algemeen

Verklaring algemeen

Bouwwerking

Grens begroting

Lichtmaat

Talud verharding

Oprijvlakwater

Hoogte Lo.v. NAP

Boom

Werkgrens

Verklaring nieuwe situatie

Verklaring nieuwe situatie

4.32
beton Ø 500

Vrijwelst riolering, incl. pathoogte, BOB hoogte, materiaal en diameter

Periseling inc. materiaal en diameter

Aan te brengen bekleding incl. BOB hoogte, putten en manvoldiepte

Afval in rioolperiseling

Dwaarsprofiel

Talud waterpaj

Hoogte Lo.v. NAP

Bruconstructie

Buitenwand gemeaal

Wijziging	04	Trajecten en diverse wijzigingen	Datum	11-02-14
Wijziging	03	Opmerkingen betreffende verwerk	Datum	23-12-13
Wijziging	02	N.a.v. bespreking 17-10-13	Datum	23-10-13

Kwaliteitscontrole / opmerkingen	Door	Datum	Paraaf
Projectleider	08-10-13	J.B.	H.J.
Opdrachtgever	11-10-13	H.J.	B.E.

Project
Aansluiten gemeaal P01 (Poeslatsstraat)

Opdrachtgever
Gemeente Ridderkerk

Onderwerp
Nieuwe situatie riolering

Projectengineering

Opdracht 280

2841 AN Landerijk

Postbus 100

2877 ZG

Info@baw-projecten.nl

www.baw-projecten.nl

Status	Definitief	Get.	J.Br
Schaal	1:200	Versie	04
Formaat	A1	Datum	11-10-13

Projectnummer
13-007

114.02.410



Kwaliteitscontrole / opmerkingen	Panels	Deur
Projectleider	J.B.C.	22-09-'13
Projectleider	H.J.	30-08-'13
Opdrachtgever	B.E.	12-12-'13

Project

Aansluiten gemeaal P01 (Poetslastraat)

Opdrachtgever

Gemeente Ridderkerk

Orderwerp

Bestaande situatie

Projectengineering

Opdracht 260

2241 AN Leidschendam

(06) 10794007

(06) 23172843

info@bow-projecten.nl

www.bow-projecten.nl



Status	Definitief	Gat.	J&R
Schaal	1:200	Versie	03
Formaat	A1	Datum	16-09-13
Projectnummer		Tekening nummer	

Verklaring algemeen

—	Bebouwingscontour		Bloom
	Grens begroeiing		Werkgrens
	Lichtmast		
	Talud watergang		
	Oppervlaktewater		
-8.00	Hoogte t.o.v. NAP		

Verklaring verhardingen	
	Betonliggels 300x300 mm
	Betonstralaten raafmaat
	Betonstralaten raafmaat
	Elmbosopverband
	Straalklinker dikformaat
	Keperverband
	Betonplaat 2,00x2,00 m
	Aafsluitverharding
	Betonbetonnen opskuitband 100x200 mm
	Betonbetonnen opskuitband 180x200x250 mm
	Verhardingsafsluiting

Verklaaring rolring	
 Vrijervel Rolring, Inc. pulpoogte, DOB hoogte, materiaal en diameter 1-138 _____ betaal#01000 _____	Persvelling Inc. metaalkaal en diameter _____ _____ PE0315 _____ _____ _____ Ausjij rolring _____ _____ _____ Inspicjepleggaan rolring _____ _____ _____ Straak-en trobbriekken _____ _____ _____