

DATUM **VERZONDEN 22 APR. 2014**
UW BRIEF VAN 19 februari 2014
UW KENMERK
ONS KENMERK VG/U
INGEKOMEN NR. I1401401
ONDERWERP Wegenvergunning

CONTACTPERSOON R.M. Muilenburg - Troost
DOORKIESNUMMER 088 - 97 43 710
E-MAILADRES r.muilenburg@wshd.nl
BIJLAGEN vergunning met nr. D0025279



waterschap
**Hollandse
Delta**

cc: BJJE
BEBB
D. Kerkhof

Aannemingsbedrijf G. van der Ven B.V.
T.a.v. de heer H.A. van der Ven
Van Heemstraweg 2
5306 TA Brakel



U1402693

Geachte heer Van der Ven,

Naar aanleiding van de aanvraag van Grontmij Nederland B.V. is besloten Aannemingsbedrijf G. van der Ven B.V. vergunning te verlenen voor het aanbrengen van een verkeersdrempel aan de Drogendijk te Hekelingen, gemeente Spijkenisse.

De vergunning met nummer D0025279 treft u als bijlage aan.

De mogelijkheid bestaat dat tegen het besluit bezwaar wordt gemaakt. Ook kan het verzoek worden ingediend om een voorlopige voorziening. Hiervoor verwijzen wij u naar de aandachtspunten die zijn bijgevoegd bij de vergunning.

Met nadruk wijzen wij u erop dat de uitvoering van de werkzaamheden, waartoe vergunning is verleend, gedurende de genoemde bezwaartermijn geheel voor uw risico komt.

De in de vergunning omschreven werken liggen geheel op een perceel dat eigendom is van waterschap Hollandse Delta. De vergunde werken kunnen alleen worden uitgevoerd wanneer met het waterschap als eigenaar privaatrechtelijk overeenstemming is bereikt. Hiervoor dient contact te worden opgenomen met de afdeling Bestuurlijke en Juridische zaken.

Wij adviseren u deze brief bij de vergunning te bewaren. Voorts verzoeken wij u bij correspondentie het nummer van de vergunning te vermelden.

Aan deze vergunning zijn geen leges verbonden.

Heeft u naar aanleiding van deze brief nog vragen, dan kunt u contact opnemen met de medewerker zoals genoemd boven aan deze brief.

Hoogachtend,
namens dijkgraaf en heemraden,

E. Willemsen
teamleider vergunningverlening

Handelsweg 100
2988 DC Ridderkerk
Postadres Postbus 4103
2980 GC Ridderkerk
telefoon 088 974 30 00
fax 088 974 30 01
internet www.wshd.nl
info@wshd.nl



waterschap
**Hollandse
Delta**

Wegenvergunning

Aanhef

Dijkgraaf en heemraden van waterschap Hollandse Delta hebben op 20 februari 2014 een aanvraag ontvangen van Grontmij Nederland B.V. om aan Aannemingsbedrijf G. van der Ven B.V. te Brakel een vergunning te verlenen. De aanvraag betreft het uitvoeren van handelingen in een weg of wegberm waarvoor krachtens verordening van het waterschap vergunning is vereist.

Besluit

Gelet op de bepalingen van de Keur voor waterschap Hollandse Delta 2009, de Algemene wet bestuursrecht en de hieronder vermelde overwegingen besluiten dijkgraaf en heemraden als volgt:

- I De gevraagde vergunning aan Aannemingsbedrijf G. van der Ven B.V., Van Heemstraweg 2, 5306 TA te Brakel, of diens rechtverkrijgende(n), te verlenen. De vergunning betreft het aanbrengen van een verkeersdrempel aan de Drogendijk te Hekelingen, gemeente Spijkenisse.
- II De vergunning te verlenen voor onbepaalde tijd voor het hebben en onderhouden van de werken genoemd onder besluit I.
- III Als gevolg van de onder besluit I vergunde werken de desbetreffende beheerregisters aan te passen en tot die tijd dit besluit als kader te stellen voor ligging, vorm, samenstelling en omvang van de betrokken weg en de onderhoudsverplichtingen aan deze werken.
- IV De gewaarmerkte tekeningen zoals opgenomen in bijlage II deel te laten uitmaken van deze vergunning.
- V Aan de vergunning de opgenomen voorschriften te verbinden.

Ondertekening

Ridderkerk, d.d. 22 APR. 2014

Hoogachtend,
namens dijkgraaf en heemraden

ing. R. Bouwman
afdelingshoofd Vergunningverlening a.i.


Legeskosten: nihil

Afschrift

Een afschrift van deze vergunning is gezonden aan:

- a. het college van burgemeester en wethouders van gemeente Spijkenisse, gemeente@spijkenisse.nl
- b. Grontmij Nederland B.V., t.a.v. ing. P.W. van der Zon, K.P. van der Mandelelaan 41-43, 3062 MB Rotterdam, als aanvrager van de vergunning.

Handelsweg 100
2988 DC Ridderkerk
Postadres Postbus 4103
2980 GC Ridderkerk
telefoon 088 974 30 00
fax 088 974 30 01
internet www.wshd.nl
info@wshd.nl

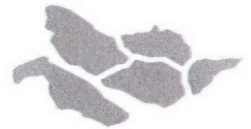

waterschap
**Hollandse
Delta**

Voorschriften

Ten aanzien van de aanvang en voltooiing van de werkzaamheden

1. Zonder de schriftelijke toestemming van het waterschap mag het werk niet worden gewijzigd, uitgebreid of verwijderd.
2. Indien ten behoeve van onderhoud enige grondroering, ophoging of vernieuwing moet worden gedaan moet ten minste één week van tevoren en anders zo vroeg als mogelijk dit schriftelijk worden gemeld aan de afdeling Handhaving.
3. Schade en onderhoud aan de weg, als gevolg van de uitvoering van het werk, blijft gedurende een periode van een jaar na voltooiing van de werken voor rekening van de vergunninghouder.

Ten aanzien van uitvoering en revisie

4. De werken moeten zijn uitgevoerd overeenkomstig de bij deze vergunning behorende en als zodanig gewaarmerkte bijlagen, behoudens de uit de voorschriften voortvloeiende wijzigingen en/of aanvullingen.
5. Indien het waterschap vaststelt dat wijziging van plaats of samenstelling van de krachtens deze vergunning toegestane werken met betrekking tot de verkeersveiligheid nodig is, moeten deze wijzigingen op eerste aanzegging door de vergunninghouder worden aangebracht of uitgevoerd.

Ten aanzien van grondroeringen

6. Eventuele nazakkingen, voor zover die het gevolg zijn van de vergunde werkzaamheden, moeten door en op kosten van de vergunninghouder worden hersteld.

Ten aanzien van de verkeersdrempel

7. De werkzaamheden moeten worden uitgevoerd conform de CROW publicatie Richtlijn verkeersdrempels.
8. De drempel dient te voldoen aan de volgende eisen:
hoogte: maximaal 0,08 m;
bovenbreedte: maximaal 2,40 m;
lengte: maximaal 13,30 m.

Ten aanzien van bereikbaarheid


9. De uitvoering en constructie van de in deze vergunning genoemde werken moet van een zodanige aard zijn, dat de obstakelvrije zone langs wegen berijdbaar is en blijft voor onderhoudsmaterieel.

Ten aanzien van verkeersveiligheid

10. Het werkterrein moet duidelijk zichtbaar zijn aangegeven, zodat deze geen gevaar oplevert voor de verkeersveiligheid.

Ten aanzien van de afwerking

11. Direct na de voltooiing van het werk moet het werkterrein in een nette staat en in gelijke gesteldheid worden teruggebracht.
12. De vergunninghouder is na afloop van de werkzaamheden verantwoordelijk voor het schoonhouden van de weg en het bijbehorende wegmeubilair.
13. Losse materialen, planken e.d., die geen deel uitmaken van de werken waarvoor vergunning is verleend, moeten ten genoegen van de afdeling Handhaving worden verwijderd.

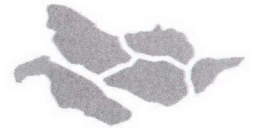

waterschap
**Hollandse
Delta**

Aanvraag en overwegingen

Aanleiding

Vergunninghouder heeft een verkeersdrempel aangebracht waardoor werkzaamheden uitgevoerd zijn in- en nabij een weg in beheer bij het waterschap.

Voor een situatieschets van de locatie van de activiteiten wordt verwezen naar bijlage I.

Handelingen waarvoor vergunning wordt aangevraagd

Voor het uitvoeren van handelingen in wegen is op grond van artikel 5.3 en 5.4 van de Keur van waterschap Hollandse Delta 2009 een vergunning vereist.

De werkzaamheden zijn uitgevoerd in- en nabij de Drogendijk te Hekelingen, die als erftoegangsweg type II in beheer en onderhoud is bij waterschap Hollandse Delta.

Toetsing van de aanvraag aan de doelstellingen van het wegbeheer

Werken of werkzaamheden worden getoetst aan de doelstellingen van het waterschap ten aanzien van wegen. De doelstellingen, die richtinggevend zijn bij de uitvoering van het wegbeheer, zijn gefundeerd op de Wegenwet en Wegenverkeerswet. Op grond van deze wetten heeft het waterschap als wegbeheerder de bevoegdheid om wegenbelangen te waarborgen. Het gaat daarbij om de veiligheid op de weg, het in stand houden van de weg, het waarborgen van de bruikbaarheid van de weg, de vrijheid van het verkeer en het beschermen van de weggebruikers.

Deze wegenbelangen vormen in onderlinge samenhang de basis voor bij vergunningverlening en zijn geconcretiseerd via wettelijk vastgestelde normen en aanvullend beleid. De uitwerking hiervan vindt plaats in de aanvullende wet- en regelgeving (onder andere de Keur van waterschap Hollandse Delta), in wegen- en beheersplannen op grond van de Wegenwet, Wegenverkeerswet en beleidsregels. De vastgestelde normen en het beleid zijn richtinggevend bij de toetsing of een aangevraagde handeling verenigbaar is met de doelstellingen voor het wegbeheer.

Een vergunning wordt verleend indien de werken of werkzaamheden zich niet verzetten tegen de doelstellingen van het wegenbeheer en het mogelijk is om de belangen van het wegenbeheer door het verbinden van voorschriften en beperkingen voldoende te beschermen.

Aanvragen voor een ontheffing van een verbod in de Keur voor werken en werkzaamheden in en nabij wegen worden getoetst op:

- effecten op het falen of verslechteren van de functie van de wegen en daaruit voortvloeiend het totale wegensysteem;
- effecten op de (toekomstige) mogelijkheden van het doelmatig beheer en onderhoud van de wegen.

Overwegingen ten aanzien van de weg

De feitelijke werkzaamheden zijn reeds uitgevoerd, waardoor deze vergunning een legalisatie betreft van de uitgevoerde werkzaamheden. De verkeersremmende maatregelen zijn noodzakelijk om de oversteek van de Drogendijk van- en naar het recreatiegebied verkeersveiliger te maken.

Constructie en uitvoering

De drempel is in het bestaande wegprofiel van de Drogendijk aangelegd conform het beleid van waterschap Hollandse Delta.

Effecten op de verkeersveiligheid

De verkeersdrempel is om de snelheid van het verkeer op de Drogendijk te verlagen. Dit heeft een positief effect op de verkeersveiligheid.



waterschap
**Hollandse
Delta**

Effecten op de berijdbaarheid en de weginrichting

Het aanbrengen van de drempel heeft geen verandering van de berijdbaarheid en weginrichting tot gevolg.

Slotoverweging

Bij het naleven van de aan dit besluit verbonden voorschriften en gelet op het individuele belang van de vergunninghouder wordt de inbreuk op de weg aanvaardbaar geacht en zijn er vanuit het waterschap geen bezwaren tegen het verlenen van de gevraagde vergunning.

Procedure

De aanvraag is op 20 februari 2014 door het waterschap ontvangen en geregistreerd onder nummer I1401401.

De ingediende aanvraag bevat de volgende stukken:

- aanvraagformulier;
- 2 tekeningen met kenmerk I1401401.

De aanvrager is op 3 maart 2014 schriftelijk op de hoogte gebracht dat de aanvraag onvoldoende gegevens bevat om in behandeling te kunnen nemen. De ontbrekende gegevens zijn op 4 maart 2014 ontvangen en bevat de volgende stukken:

- begeleidend schrijven d.d. 4 maart 2014;
- 1 tekening met kenmerk I1402802.

Grontmij Nederland B.V. is door Aannemingsbedrijf G. van der Ven B.V. gemachtigd om bovengenoemde aanvraag in te dienen.

De voorbereiding van deze vergunning heeft conform het gestelde in afdeling 4.1.2 van de Algemene wet bestuursrecht (Awb) plaatsgevonden.



waterschap
**Hollandse
Delta**

Aandachtspunten


- I De vergunninghouder moet er rekening mee houden dat er naast de onderhavige vergunning, voor de handelingen waarop de vergunning betrekking heeft, tevens andere vergunning(en) en/of ontheffing(en) en/of een meldingsplicht vereist kunnen zijn.
- II Het hebben van deze vergunning ontslaat de houder niet van de verplichting om de redelijkerwijs mogelijke maatregelen te treffen teneinde te voorkomen dat derden ten gevolge van het gebruikmaken van de vergunning schade lijden.
- III Indien het vergunningplichtige werk in andere handen mocht overgaan – bijvoorbeeld door verkoop, erfopvolging, overdracht van gebruiksrecht of anderszins – moet wijziging van de tenaamstelling van de vergunning schriftelijk worden aangevraagd bij het college van dijkgraaf en heemraden van waterschap Hollandse Delta. Het verzoek moet worden gedaan binnen vier weken na de rechtsopvolging.
- IV Op grond van de Algemene wet bestuursrecht kan een (rechts)persoon, wiens belang rechtstreeks bij de vergunning is betrokken, gedurende een periode van zes weken vanaf de dag na bekendmaking, tegen dit besluit een bezwaarschrift indienen. Het bezwaarschrift moet worden gericht aan college van dijkgraaf en heemraden van waterschap Hollandse Delta, Postbus 4103, 2980 GC Ridderkerk.
- V De vergunning treedt in werking na bekendmaking. Op grond van artikel 6:16 Algemene wet bestuursrecht schorst het bezwaar de werking van dit besluit niet. Gelet hierop kan, na indiening van het bezwaarschrift, gedurende de bezwaartermijn ook een verzoek om een voorlopige voorziening worden ingediend op grond van artikel 8:81 Algemene wet bestuursrecht. In geval een voorlopige voorziening wordt ingediend, treedt de vergunning niet in werking voordat op dit verzoek is beslist. Het verzoek tot het treffen van een voorlopige voorziening moet worden gericht aan de Voorzieningenrechter van de sector bestuursrecht van de Rechtbank Rotterdam, Postbus 50950, 3007 BL Rotterdam of digitaal via <http://loket.rechtspraak.nl/bestuursrecht>.

Wij verzoeken u vriendelijk om een afschrift van het verzoek tot het treffen van een voorlopige voorziening toe te zenden aan het college van dijkgraaf en heemraden van waterschap Hollandse Delta, Postbus 4103, 2980 GC Ridderkerk.
- VI Voor vragen omtrent deze vergunning kunt u contact opnemen met het waterschap via het waterschapsloket op nummer 0900 2005 005 (10 ct/min).



waterschap
**Hollandse
Delta**


Bijlage I Locatie projectgebied

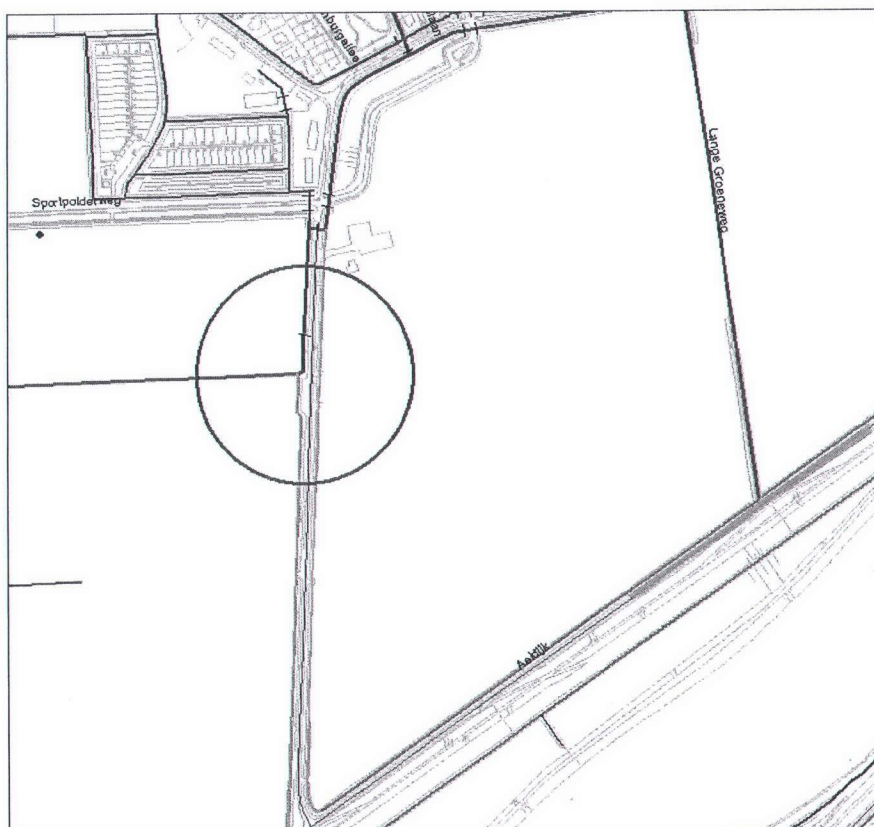



Bijlage II Gewaarmerkte tekeningen


- 1 tekening met nummer 711, d.d. 7 november 2013, kenmerk I1401401;
- 1 tekening met nummer 761, d.d. 4 maart 2014, kenmerk I1401401.

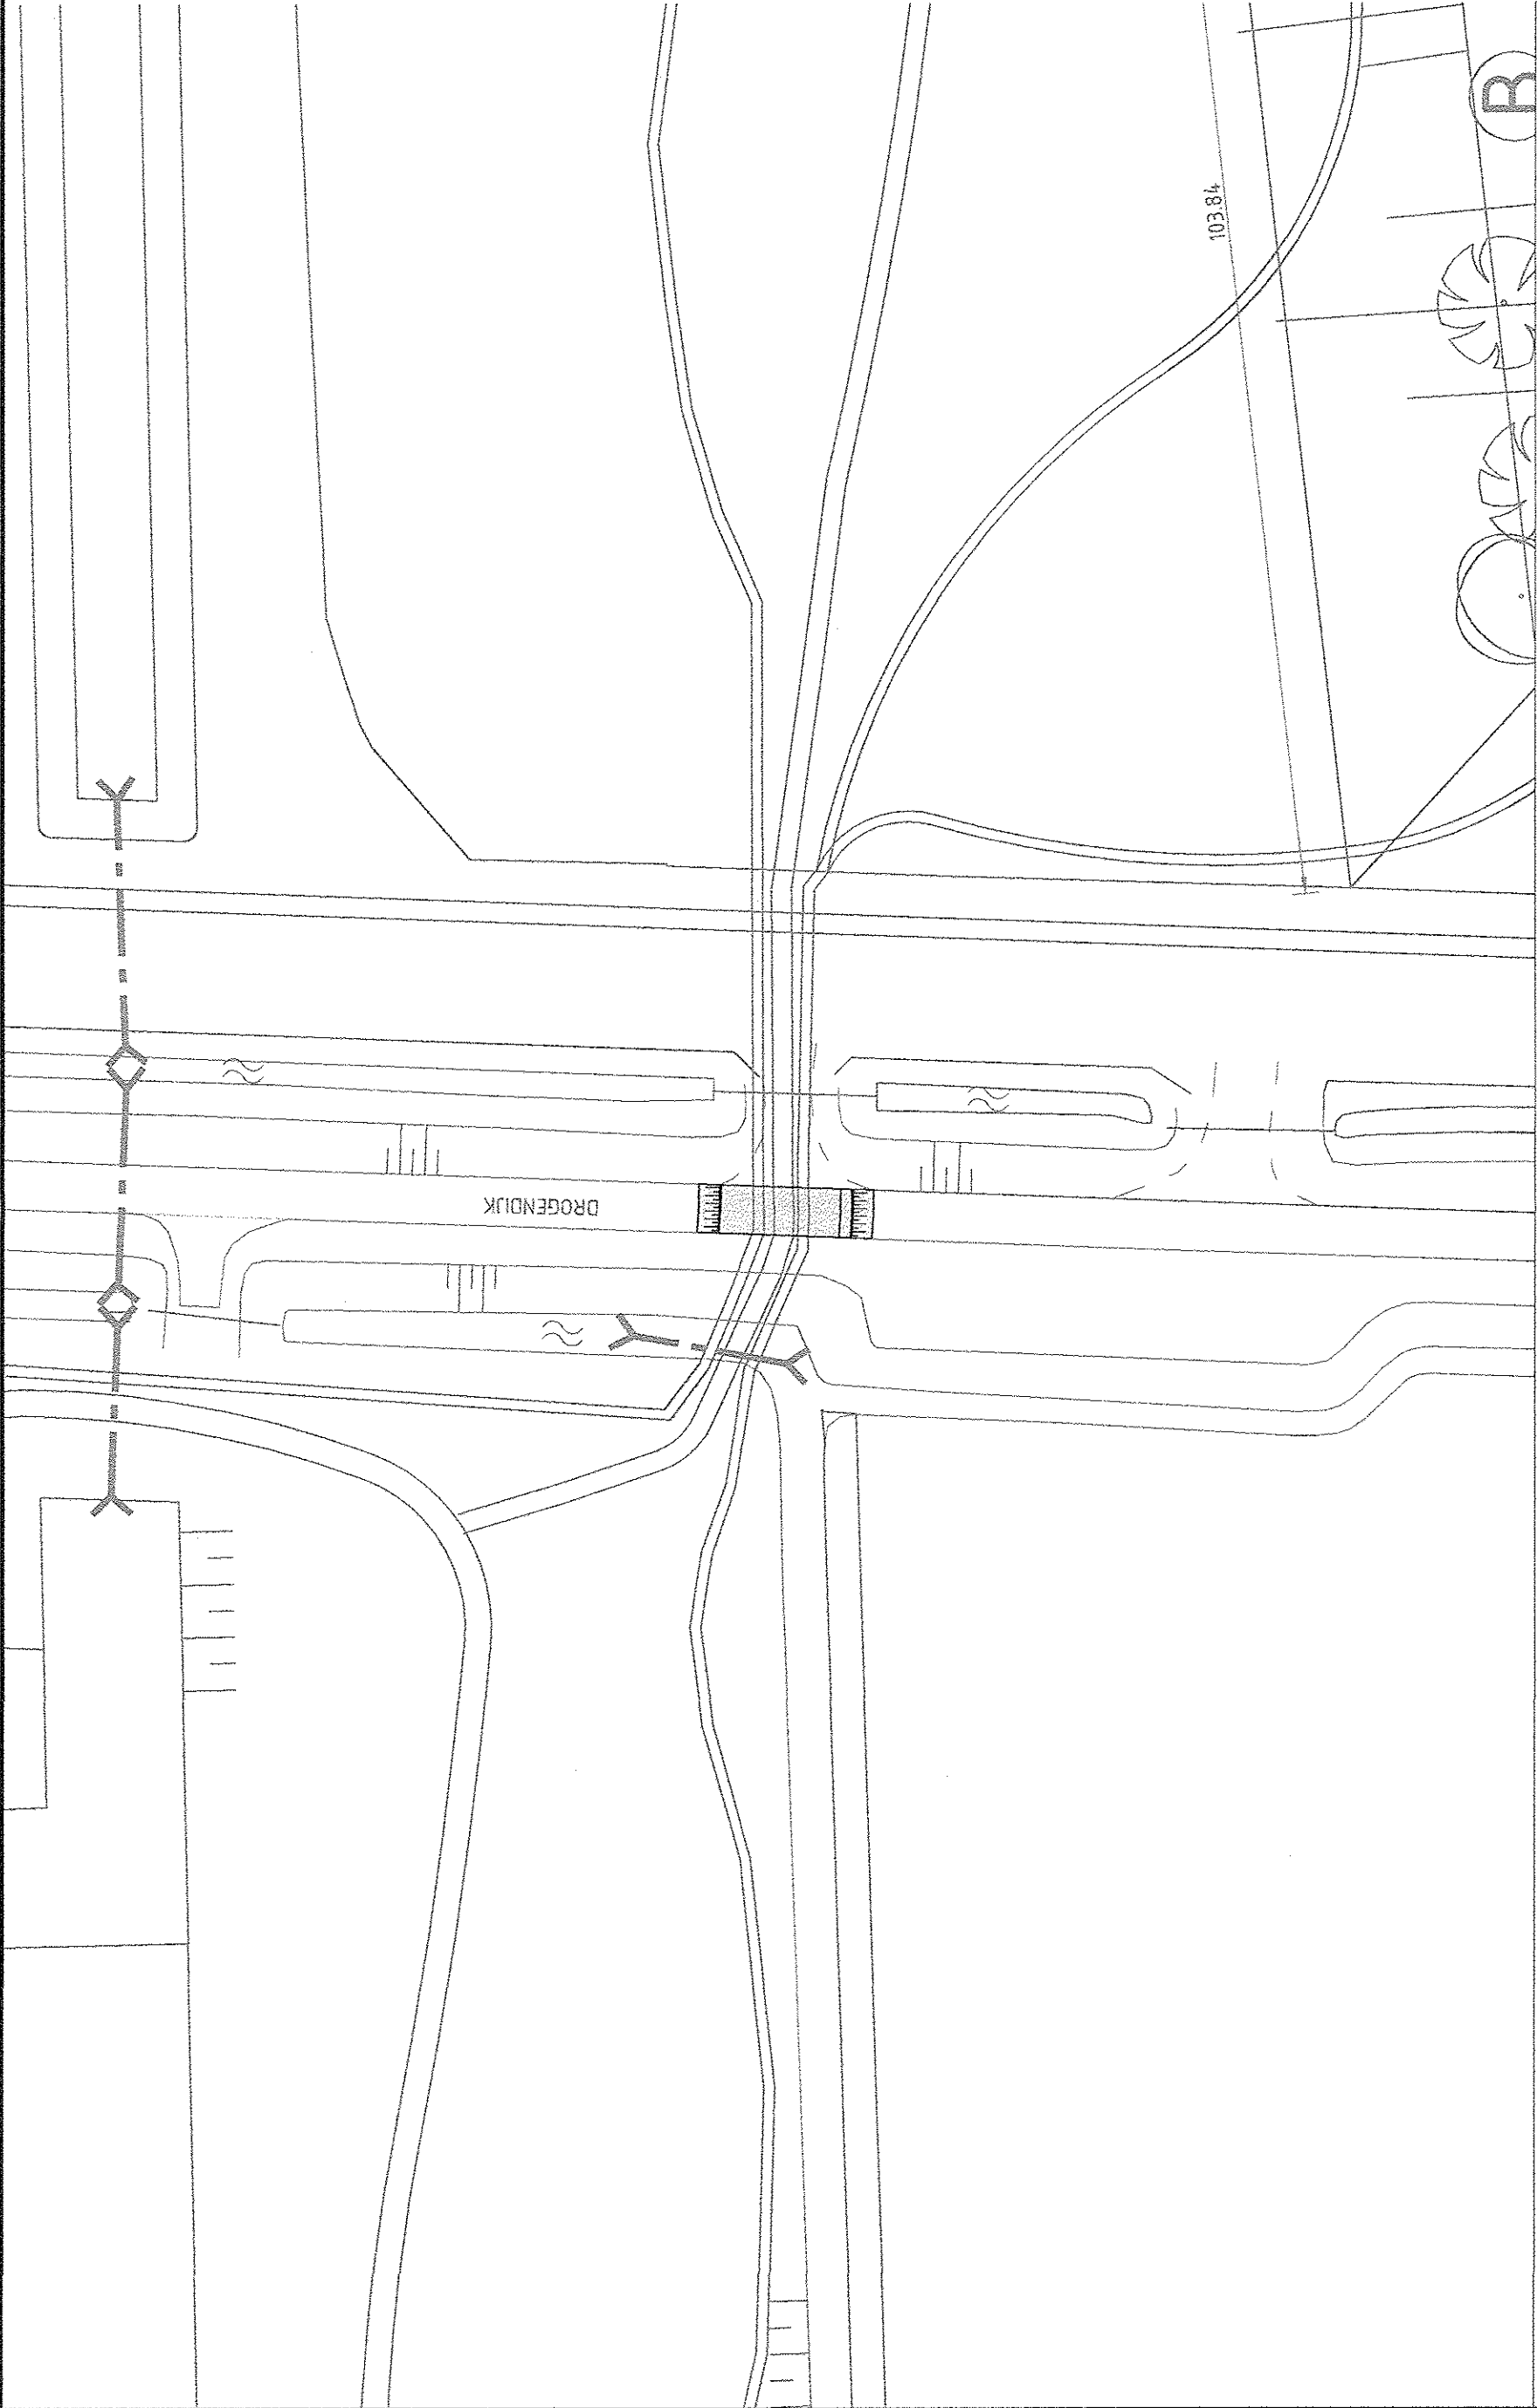

BETONSTRAATSTENEN
KLEUR WIT

AFSTAND HELLING TOT OVERSTEEK 2.50m

VERHARDING DREMPEL
BETONSTRAATSTENEN

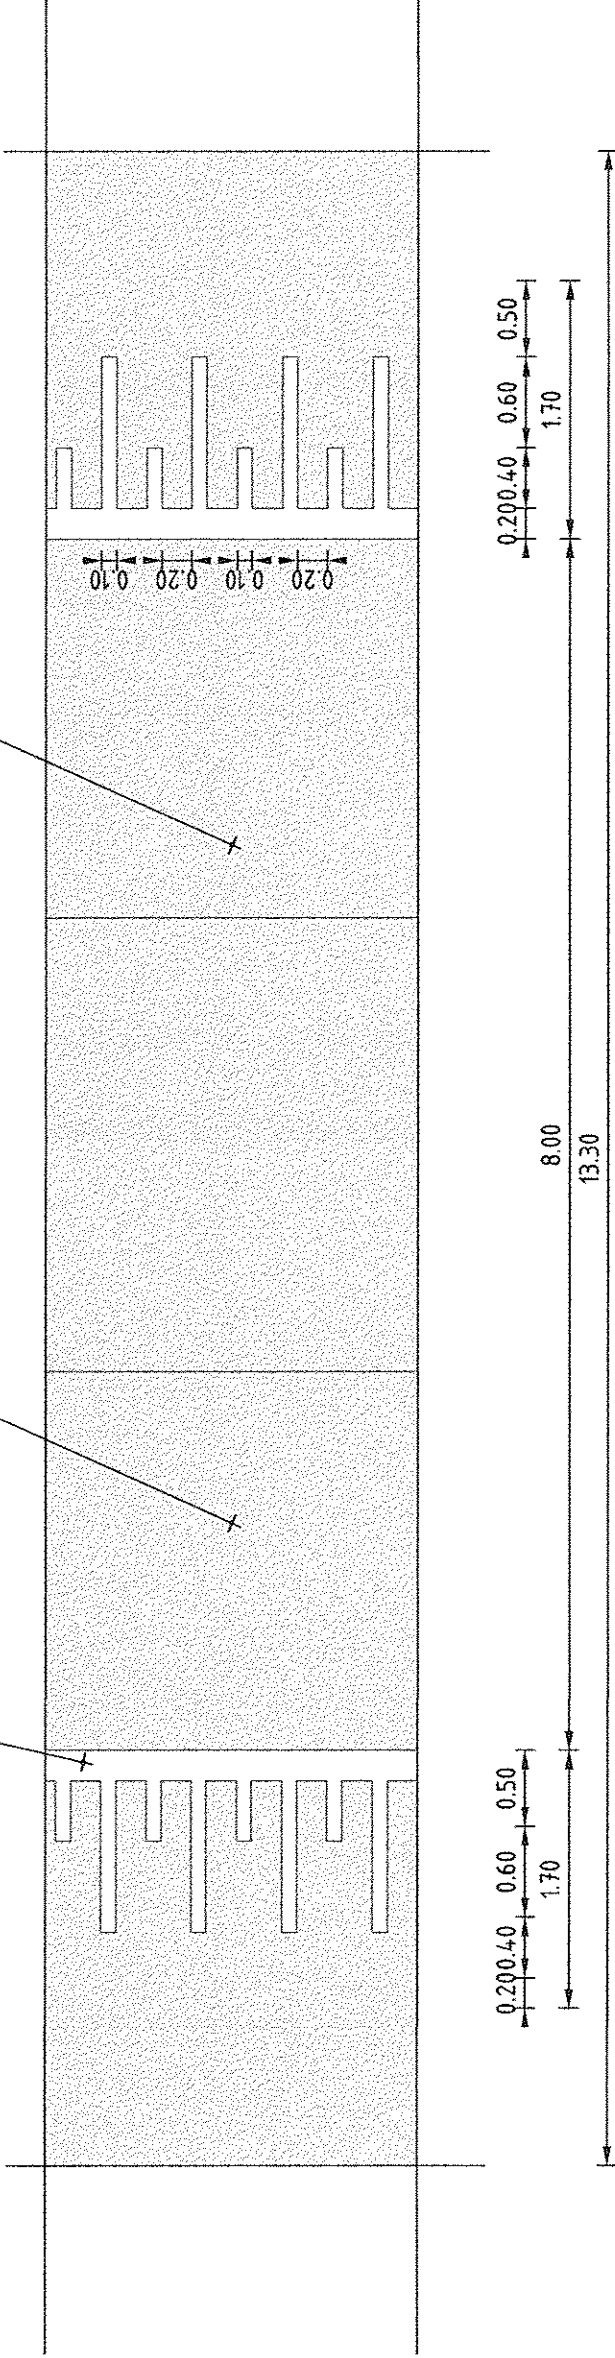

BOVENAANZICHT DREMPEL DROGENDIJK

LANGSDOORSNEDE DREMPE DROGENDIJK

Behoort bij besluit

- 0025279

Waterschap Hollandse Delta

11402802

LEGENDA



BESTAANDE SITUATIE



DREMPEL BETONSTRAATSTENEN

Opdrachtgever

Dienst Landelijk Gebied

Project


Groenzone Zuidoost

Onderdeel

DREMPEL DROGENDIJK
AANVULLING WATERVERGUNNING

Tekeningnummer	Rev.	Bestandsnaam	Formaat	Schaal	Blad	Aantal
761	D1	325701-760.DWG	A2	1:500		
Kantoor	Projectnummer	Besteknummer	Datum van uitgave	Get.	Gez.	Auc.
ROTTERDAM	325701		04-03-2014	MJA		

 

[illegible]

	FRIETDOP NAZER TE BEVALEN		WIE SALLY ALMA		GROENE IS FRANKIE EXCLUSIEF		SPANDE AMI RAZER LAMPESTUJ		ELS ALINE GLUTINGKA		REDDOON - CHA FALUS THORNTON		WITTE ABEL - POPULUS ALMA		STINWELL		GRAS		GRASWEGEL VOOR REDERATIZOEN		SPEELGRAS HOO GRAS		GRAS, ELEPHANT PENSEL VOOR ZWART VOEDSELKLEUR GEDROEN		GRAS, ELEPHANT PENSEL n= 1 VOOR ZWART VOEDSELKLEUR GEDROEN		RET		NAT GRASLAND NAZALEN MET TINT TILZONPENSEL 1		IN VERHOUDING NAZALEN PNP TILZONPENSEL PNP 3A 100%		IN VERHOUDING NAZALEN PNP 3A 100%		IN VERHOUDING NAZALEN PNP TILZONPENSEL PNP 3A 100%		IN VERHOUDING NAZALEN PNP 3A 100%		VERBODEN VAN ADALST		WAND P2 VAN ASFALT		WAND P2 VAN KLEURPLEIN		VERBODEN VAN GEDROEN OF ZAND		GRASP2		MONTAAGEFLEUR - OVERBAND		ROUTE MARKERING VAN GELAS ZWARTWEGWIT A		MONTAGE STIJF		MONTAGE DUNNER
--	---------------------------	--	----------------	--	-----------------------------	--	----------------------------	--	---------------------	--	------------------------------	--	---------------------------	--	----------	--	------	--	-----------------------------	--	-----------------------	--	--	--	---	--	-----	--	--	--	--	--	-----------------------------------	--	--	--	-----------------------------------	--	---------------------	--	--------------------	--	------------------------	--	------------------------------	--	--------	--	--------------------------	--	---	--	---------------	--	----------------