


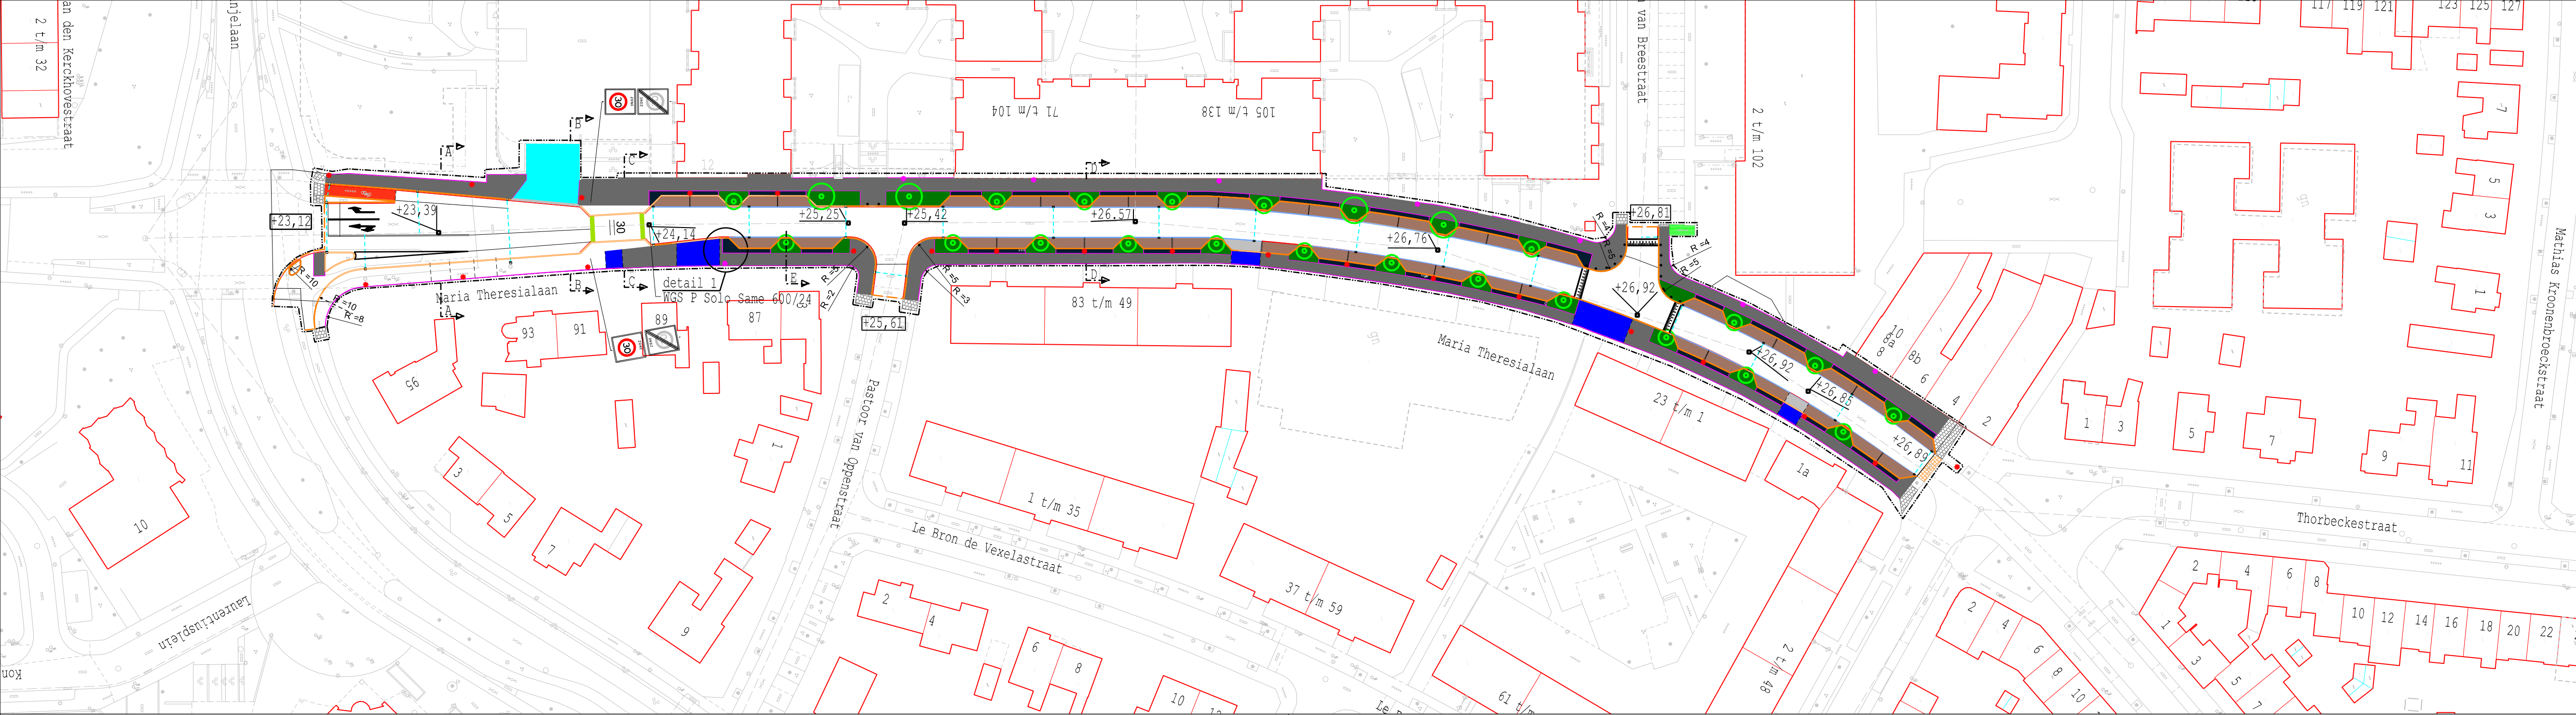

- LEGENDA
- Asfaltverharding, dik 15,5 cm
 - Freesgrens nieuw asfaltverharding
 - Gebakkenstraatklinkers Keiformaat (hergebruik)
 - Gebakkenstraatklinkers wit Keiformaat
 - Betonstraatstenen grijs Keiformaat
 - Betonstraatstenen heidepaars Keiformaat
 - Trottoirtegels rood 300x300x80mm
 - Trottoirtegels grijs 300x300x60mm
 - Trottoirtegels grijs 300x300x45mm
 - Trottoirtegels zwart 200x200x80mm
 - Trottoirtegels grijs 200x200x80mm
 - Trottoirbanden 180/200x250mm
 - Verloopband 180/200x250mm
 - Opsluitband 200x150mm
 - Opsluitband 150x250mm
 - Opsluitband 100x200mm
 - Inritbanden 800x180mm
 - Goottegel 150x300x80mm
 - Goottegel 150x300x80mm ter plaatsen van parkeervak
 - Herstraten trottoirtegels
 - Herstraten betonstraatstenen
 - Herstraten gebakkenstraatklinkers
 - Lichtmast, h=4,00 m
 - Lichtmast, h=6,50 m
 - Afzetpaal
 - Straatnaambord terugplaatsen
 - Putdeksel, P Solo Selflevel 600/19 (mits anders aangegeven)
 - Straatkolk S 1300 GB1
 - Combi straat-trottoir kolk ST 1290 GB1
 - Kolkaansluiting pvc Ø125 mm
 - Plantvakken
 - Zuil-Beuk (fagus sylvatica 'Dawcyk')
 - Gewone beuk (fagus sylvatica)

