


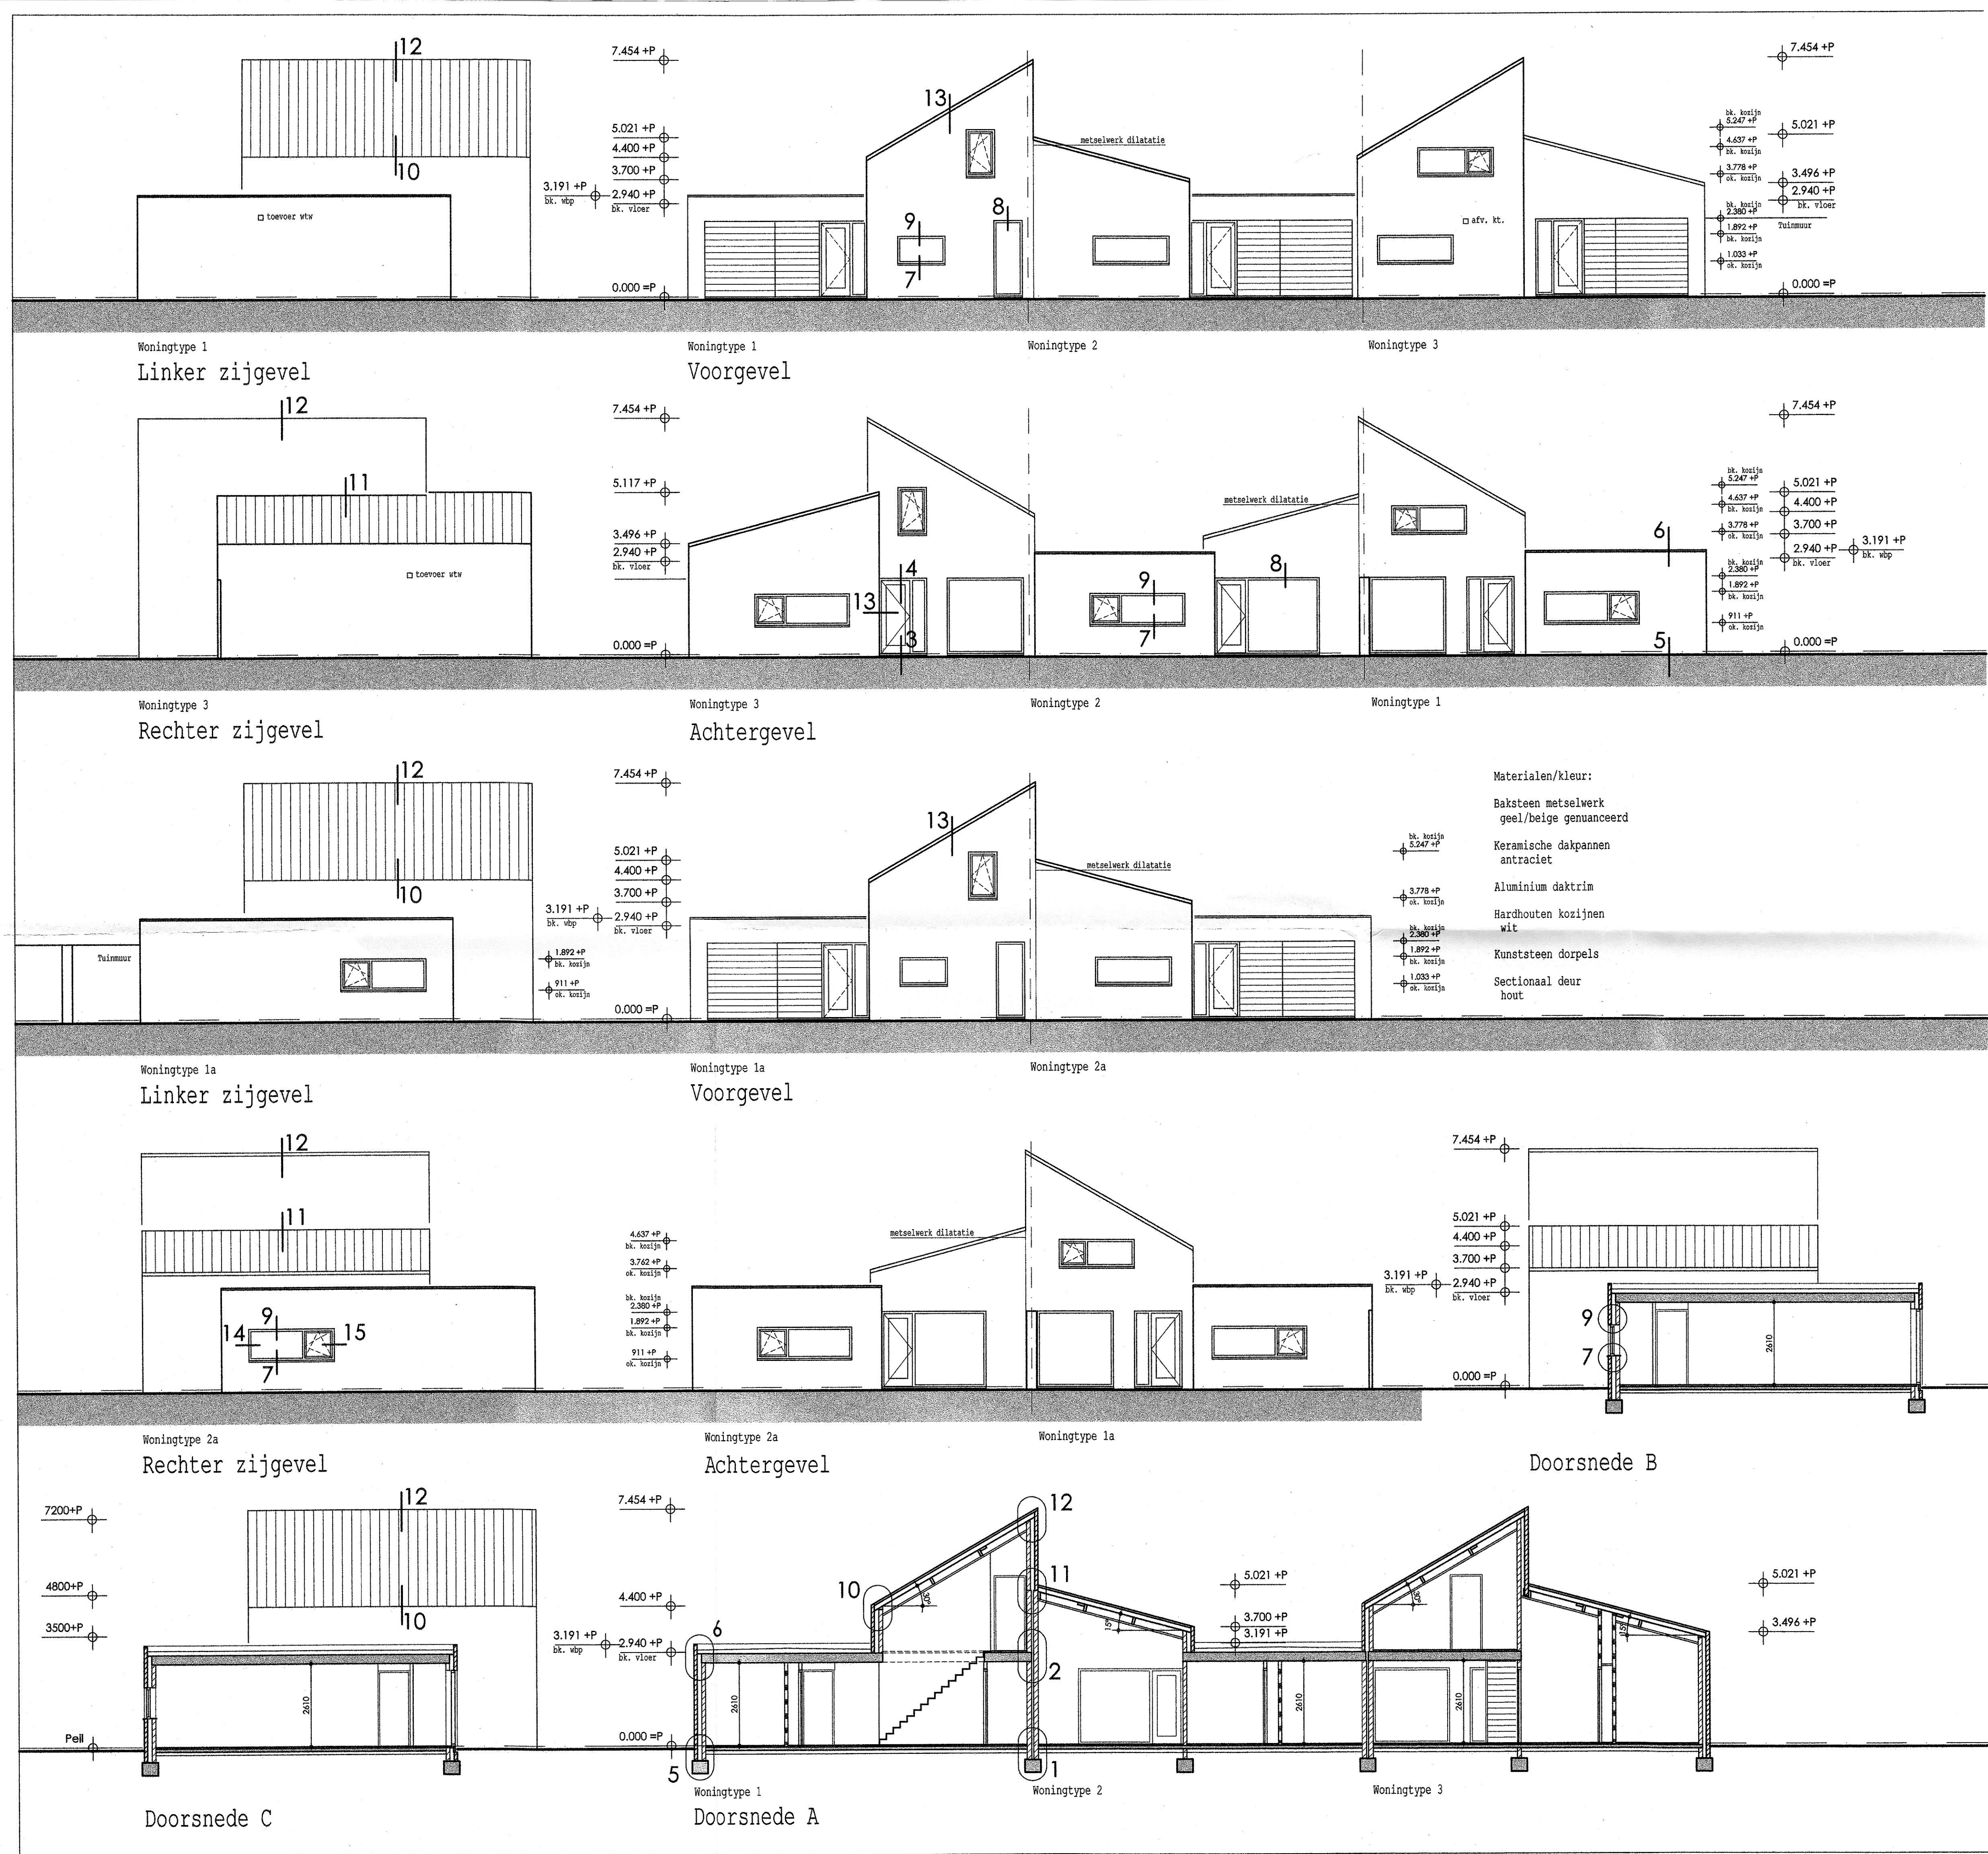

LEGENDA

- Metselwerk baksteen.
- Kalkzandsteen metselwerk.
- Betonconstructie.
- Cellenbeton scheidingswanden d=100 mm.
- Binnen deurkozijn, minimale dagmaat is 900 mm. tenzij anders aangegeven, maximale dorpelhoogte is 20 mm. tenzij anders aangegeven.
- Rookmelder, aangesloten op het lichtnet en voorzien van een noodaccu. Alle rookmelders binnen de woning zijn onderling gekoppeld.
- standleiding / ontluchting
- Afzuigpunt mechanische ventilatie.
- Inblaaspunt mechanische ventilatie.

ALGEMEEN

- Hout-, beton- en staalconstructies alsmede dilataties en noodafvoeren volgens tekening en berekening van de constructeur.
- Brandwerendheid hoofd draagconstructie compartimenten 60 minuten, verdieping binnen de woning minimaal 30 minuten.
- Funderingsplan en eventuele grondverbetering volgens tekening en berekening van de constructeur.
- Mechanische ventilatie volgens NEN 1087, NPR 1088 en tekening adviseur.
- Alle ventilatiekanalen uitvoeren in brandvrij materiaal.
- Mechanische ventilatie uit te voeren als gebalanceerd systeem.
- Rookgasafvoer, be- en ontluchting volgens NEN 1087 en tekening adviseur.
- Ventilatie 100 cm² onder en boven in de meterkast.
- Deuren van toiletten en badruimten 15 mm. vrij van dorpel.
- Dorpels waar nodig maximaal 20 mm.+ bovenkant afgewerkte vloer.
- Buitenkozijnen inclusief beweegbare delen v.v. isolerende beglazing v.v. KOMO-KEUR.
- Buitenkozijnen, ramen en deuren bereikbaar conform NEN 5087, inbraakwerend weerstandklasse 2, uitvoeren volgens NEN 5096.
- Dilataties metselwerk volgens opgave steenleverancier ter goedkeuring van architect.
- Geen kieren in uitwendige scheidingsconstructies > 10 mm. (weren ratten en muizen)

Lagenmaat = 61 mm, baksteen: waalformaat 211X101X49
referentiemaat 2441 mm + Peil = bovenkant lagenmaat
aanzet o.k. lagenmaat = 304 mm - Peil

DISTRICT MIDDEN-LIMBURG
WELSTANDSGE, Rayon Leval
af teken aan het college van
Burgemeester en wethouders
van de gemeente
AKKOORD
AANSLUITEN
AKKOORD TENZIJ
AFGEWIJZEN
Datum: 3-11-19
Hans de Welstandscorrelator

wijziging	code	omschrijving	datum

INGERKOMEN
25 NOV 2013

project	Senioren woningen Heythuysen Vlasstraat / Burgemeester Geurstaal	projectarchitect	RK
opdrachtgever	Bouwbedrijf Zeetsen Kieënweg 20, 5991 EK Baarlo	getekend	CK
status	Bestektekeningen	formaat	A1
onderwerp	Gevels en doorsneden	schaal	1:100
		datum	19-11-2013
		code	B
		bladno.	B04
		projectno.	2013009.00

Loxodrome
DESIGN & INNOVATION

Loxodrome b.v. | Straalsweg 1 | 5911 CL Venlo | Postbus 161 | 5900 AD Venlo
w: loxodrome.nl | t: +31 77 374 3148 | e: architects@loxodrome.nl | KvK Venlo 55866778