




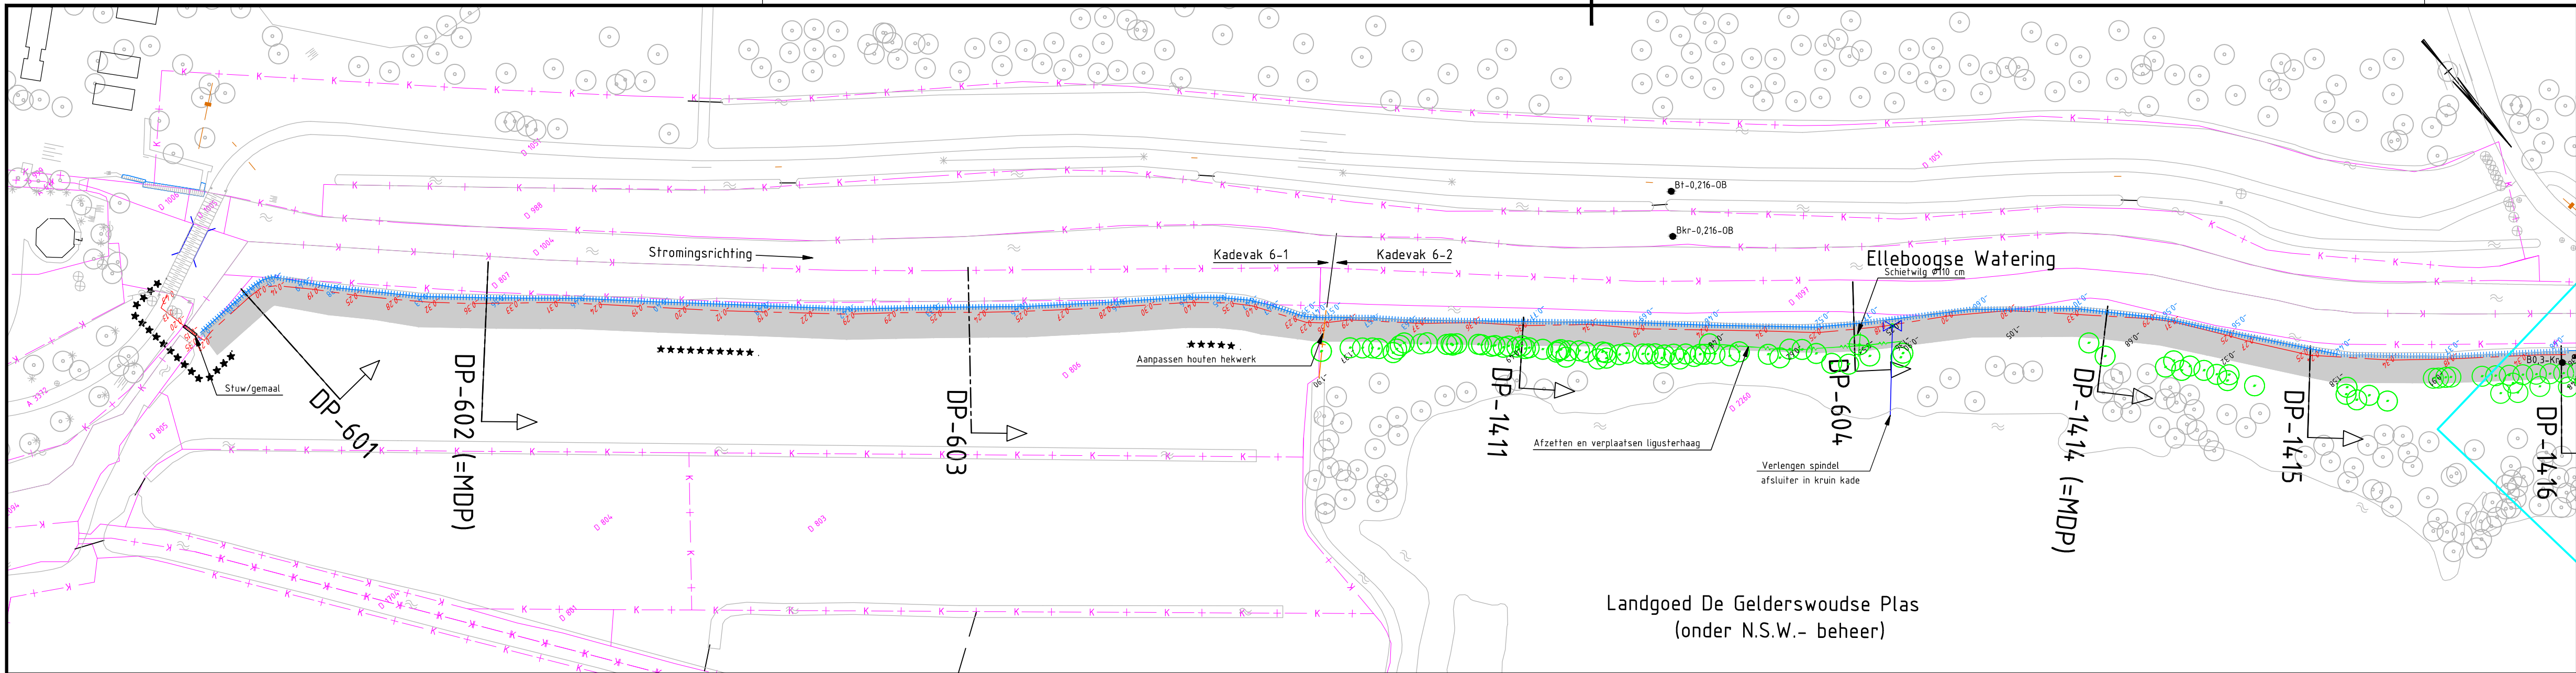

BLAD 1A

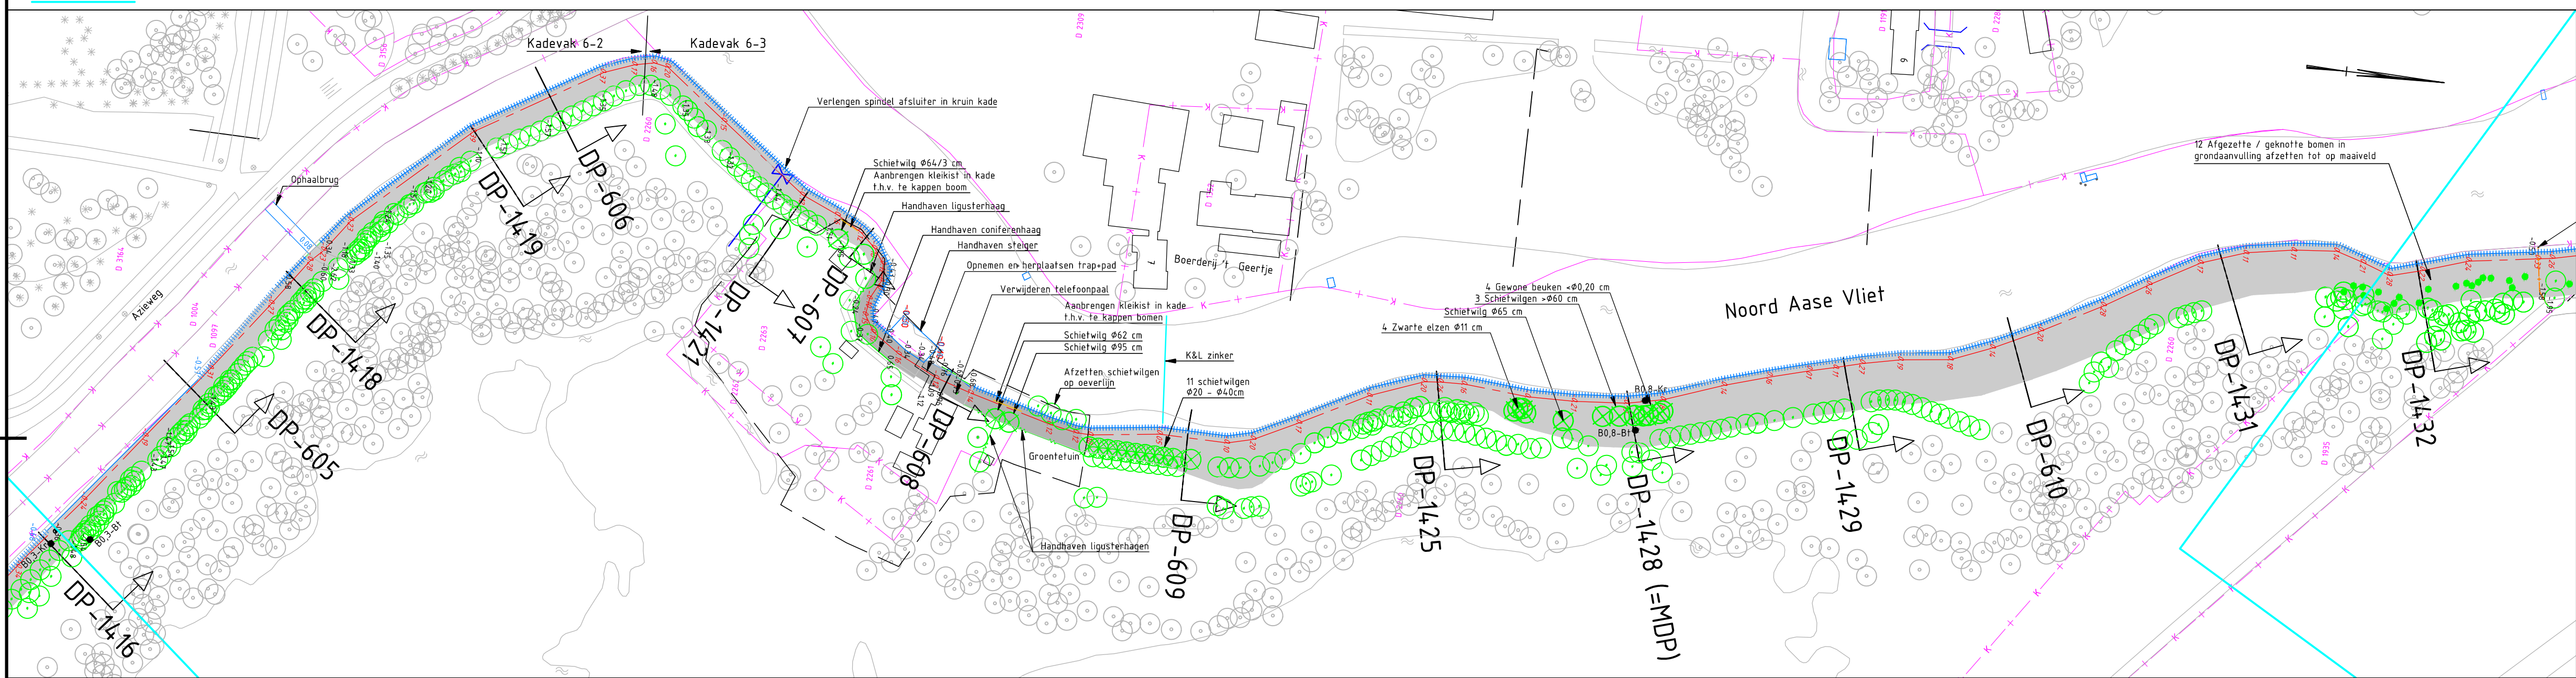


BLAD 1B

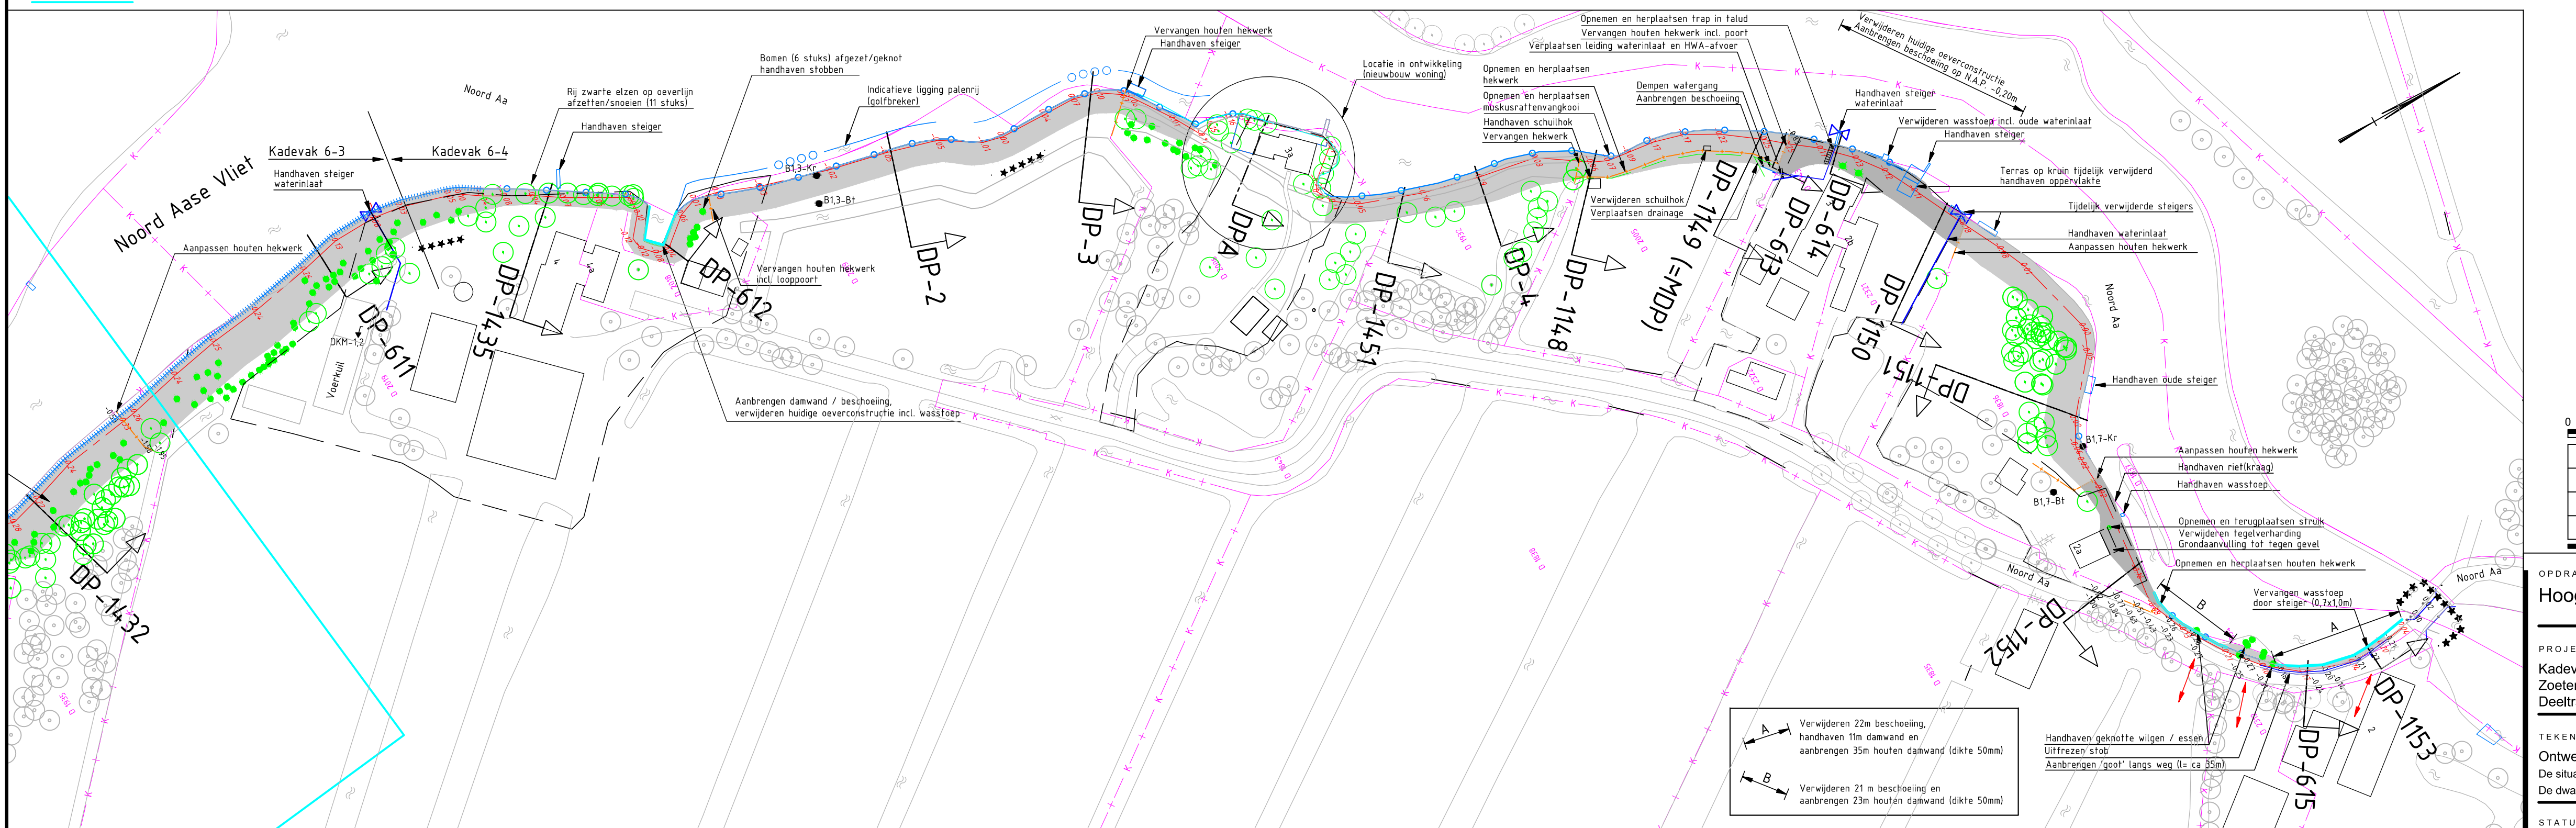

BLAD 1C

Verklaring:

- ***** Indicatieve werkgrens deeltraject
- GBKN
- Kadastrale grens met perceelsnummer
- Erfgrens bomenverordening gemeente
- Indicatieve begrenzing grondaanvulling excl. evt. rij- en werkstroken
- Grondaanvulling afwerken met 10cm teelaarde
- DP-1411 Dwarsprofiel met nummer
- (Onderwater-)beschoeiing
- Oeververdedigingsmat "Betomat"
- Palenrij
- Waterinlaat
- Boring met nummer
- Sondering met nummer
- Raster / Hekwerk
- Bomen (GBKN en/of bestand HHRS van Rijnland)
- Geïventariseerde bomen (Bomenwacht dec. 2012 en/of OW 2013)
- Te kappen boom
- Boom afgezet / geknot
- Rooien boomstob
- Bestaande haag / beplanting
- In- en uitrit

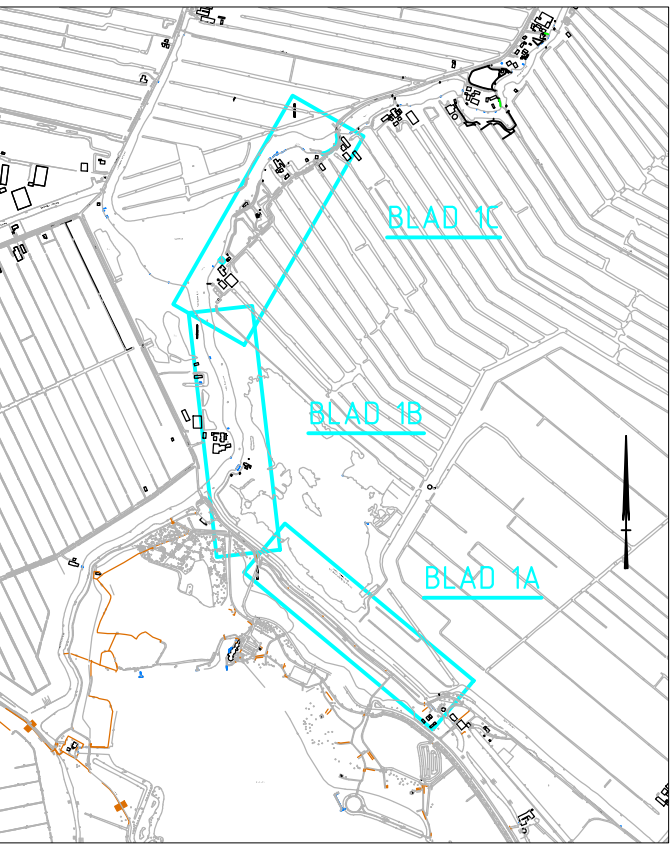

Situatie
schaal 1:20.000

0	10	20	30	40m
D0	22-04-2014	DEFINITIEF		JvM
C1	07-04-2014	Diversen		I.B.
C0	26-02-2014	CONCEPT		I.B.
NR	DATUM	WIJZIGING		GET.

OPDRACHTGEVER
Hoogheemraadschap van Rijnland

TEKENAAR
I. Brouwer

PROJECTLEIDER
C. van de Noort

PROJECTOMSCHRIJVING
Kadeverbetering Oosting
Zoeterwoude - Dorp
Deeltraject 6

TEKENINGOMSCHRIJVING
Ontwerp Situatie
De situatietekening is indicatief.
De dwarsprofieltekeningen zijn maatgevend.

STATUS
DEFINITIEF

TEKENAAR
I. Brouwer

PROJECTLEIDER
C. van de Noort

TEKENINGNUMMER
265453-S-2-6001

WIJZ. NR
D0

SCHAAL
1:1000

FORMAAT
A1

BLAD IN BLADEN
1 IN 5

RIJN
RPS - Iv-Infra - Antea Group