


Van der Hooplaan

Peter Postbaan

Startbaan

sporthal

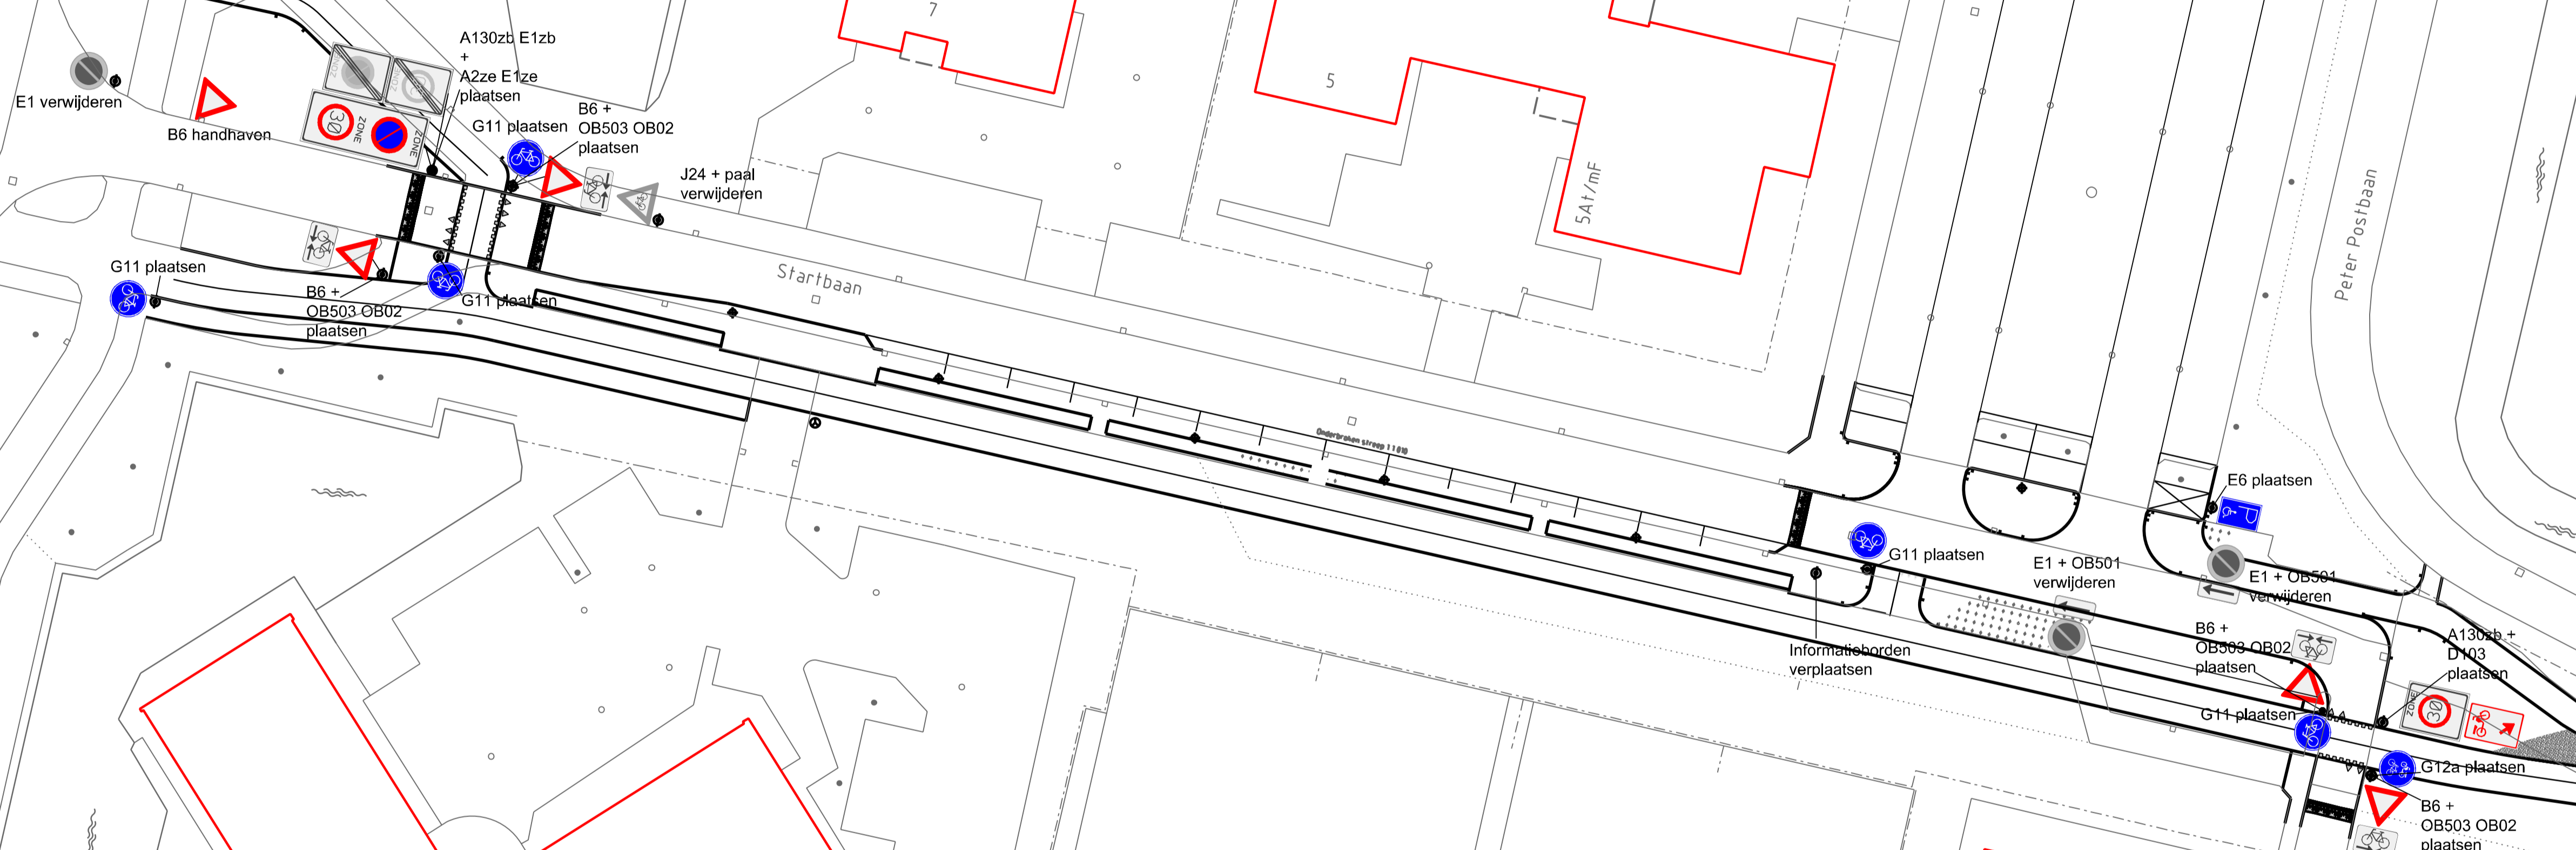

E			
D			
C			
B			
A			
wisning	omschrijving	door	datum
Gemeente Amstelveen			
Centrale Beheertaken			Verkeer
Laan Nieuwer-Amstel 1, 1182 JR Amstelveen, Postbus 4, 1180 BA Amstelveen, T (020) 540 49 11, F (020) 540 41 62			
project : Startbaan oost			
onderwerp : Bebordingstekening - realisatie van een vrijliggend fietspad			
datum	: 23 april 2014	bestandsnaam	:
getekend	: RS	dienstjaar	: 2014
projectleider	: RS	formaat	: A1
getekend	: -	besteknummer	: 40.696
getekend	: -	status	: concept
getekend	: -	tek.nr.	: CBT-V2014-7.100