


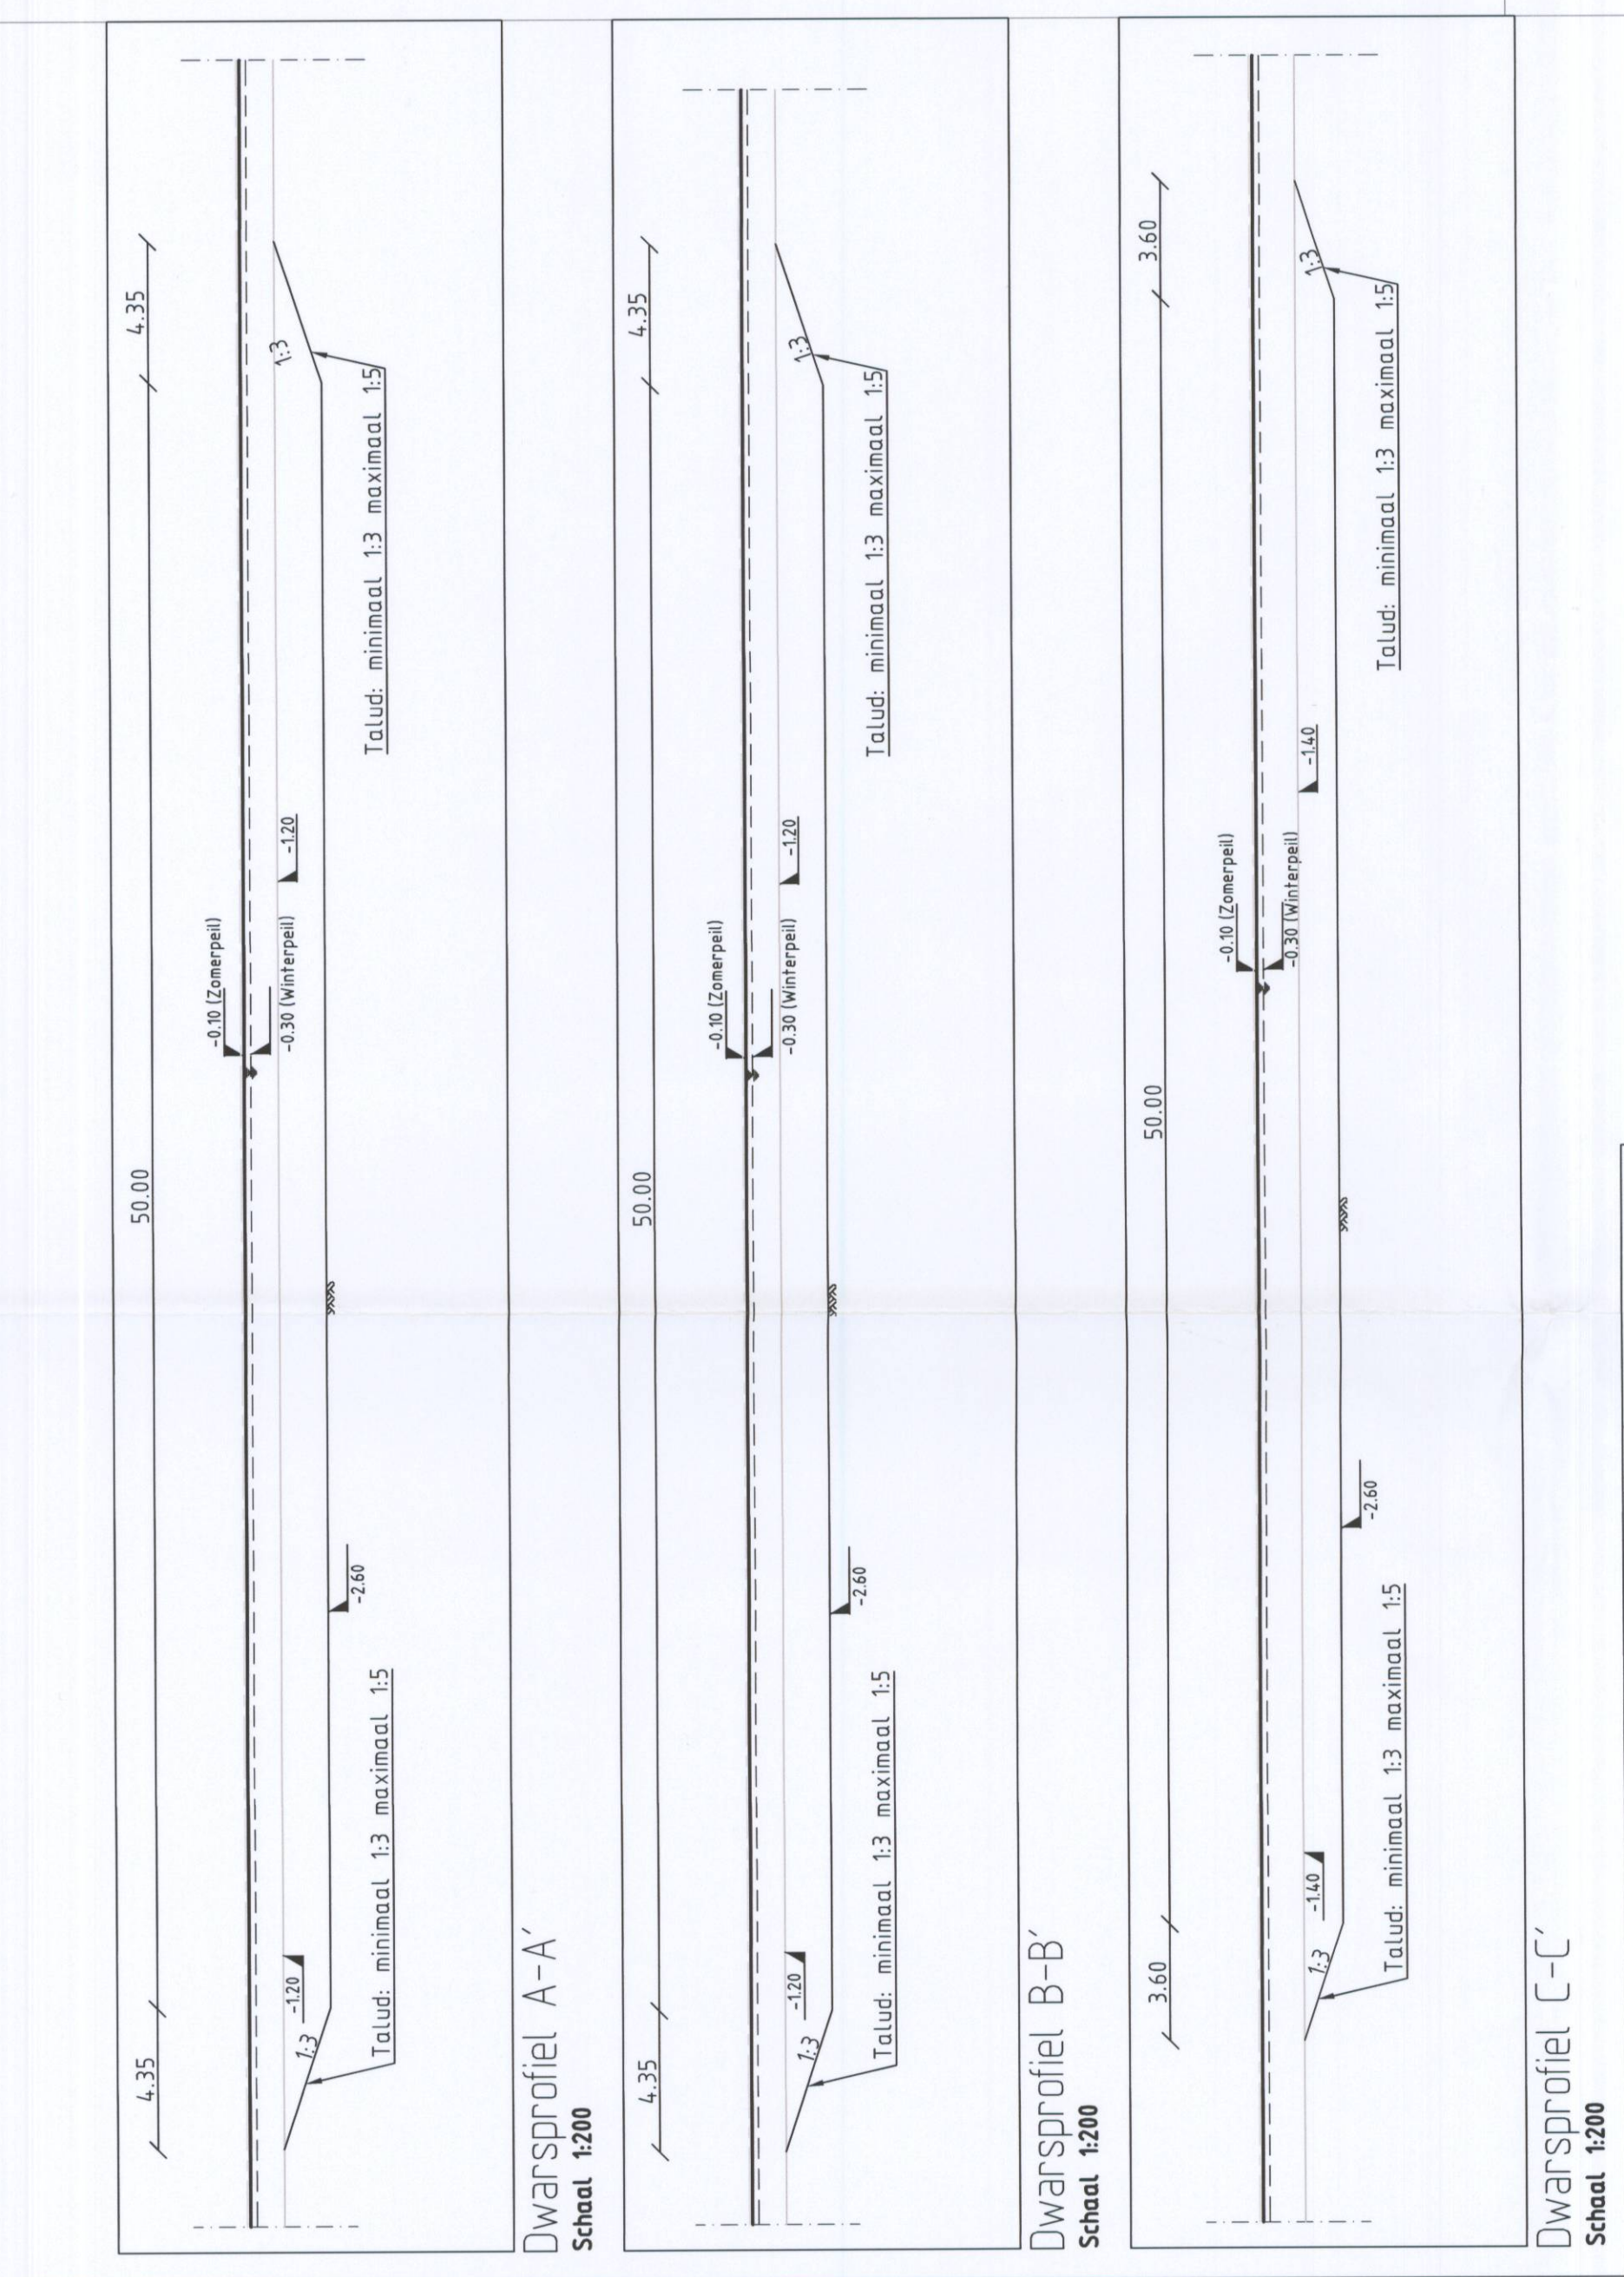









Situatie: 1:10.000

