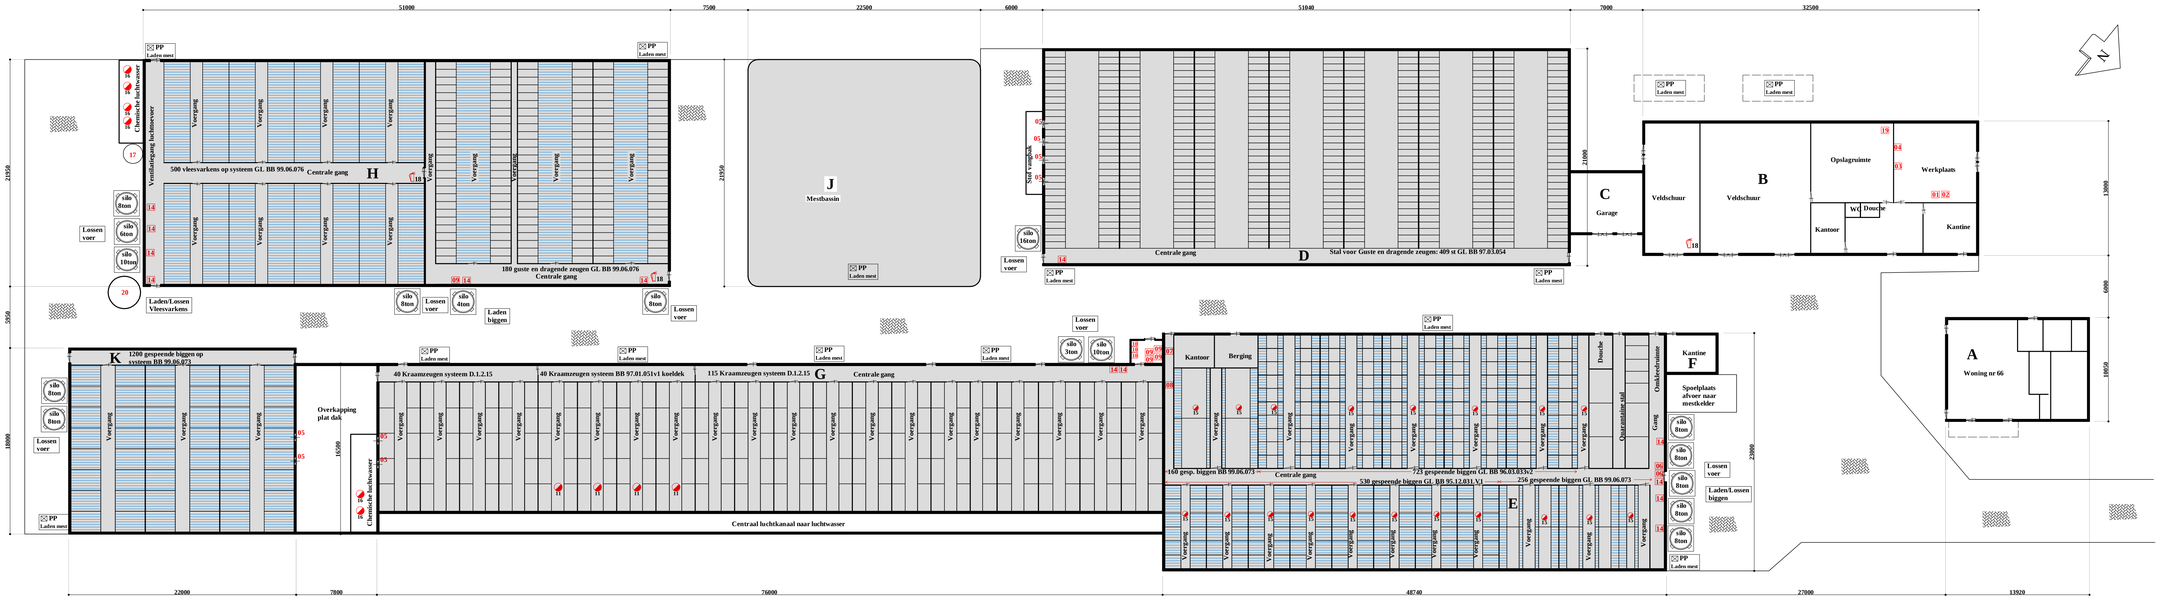

Plattegrond

Schaal 1:200

Legenda

	Mestopslag		Perceelsgrens
	Roosterverloer		Buitenmuur
	Bestrating		Kuilvoerplaat

Renvooi gebouwen

Nr	Soort gebouw	Gevels	Dakbedekking	Mestopslag
A	Woning nr 66	Baksteen	Dakpannen	nvt
B	Werkplaats + loods	Baksteen	Golfplaten	nvt
C	Garage	Baksteen	Golfplaten	nvt
D	Stal voor Guste en dragende zeugen: 409 st GL BB 97.03.054	Baksteen	Golfplaten	1420 m³
E	530 gespeende biggen GL BB 95.12.031.V1, 723 gespeende biggen GL BB 96.03.033v2, 416 gespeende biggen GL BB 99.06.073	Baksteen	Golfplaten	600 m³
F	Kantine	Baksteen	Golfplaten	nvt
G	40 Kraamzeugen systeem BB 97.01.051v1 koeldek + 115 Kraamzeugen systeem D.1.2.15	Baksteen	Golfplaten	620 m³
H	500 vleesvarkens op systeem GL BB 99.06.076 + 180 guste en dragende zeugen GL BB 99.06.076	Baksteen	Golfplaten	1140 m³
J	Mestbassin			400 m³
K	1200 gespeende biggen op systeem BB 99.06.073	Baksteen	Golfplaten	2000 m³

Renvooi nummering diversen

Nummer	Naam apparaat	Gebouw	Aantal	Eigenschappen per stuk
01	Boormachine	B	1	0.37 kW
02	Zaagmachine	B	1	1.00 kW
03	Amarisbijter	B	1	0.18 kW
04	Handgereedschap algemeen	B	1	5.00 kW
05	Lengteventilatoren Ø1000	D,K,G	8	0.45 kW
06	CV ketel op aardgas + circulatiepomp	E	2	32 kW / 0.10 kW
07	CV ketel op aardgas + circulatiepomp	E	1	40 kW / 0.10 kW
08	Hoge druknreiniger (electrisch)	E	1	7.5 kW
09	CV ketel op aardgas + circulatiepomp	G,H	5	32 kW / 0.10 kW
10	Besturingspompen koeldeksysteem	G	3	1.50 kW
11	Ventilator	G	4	0.22 kW
12				
13				
14	Voervijzel	E,G,H,D	15	0.74 kW
15	Ventilator Ø400	E	19	0.30 kW
16	Ventilator	G,H	6	1.20 kW
17	Zuurvat	H	1	1000 ltr
18	Brandblusser	B,H	3	6 kg
19	Kast met verf	B	1	25 kg
20	Opslag spuiwater	H	1	40 m³
21				
22				
23				

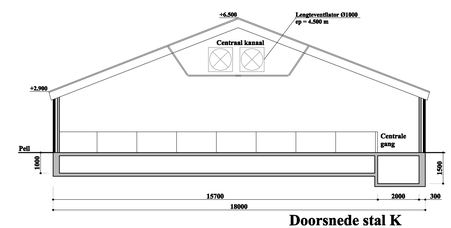

Doorsnede stal K

Schaal 1:100

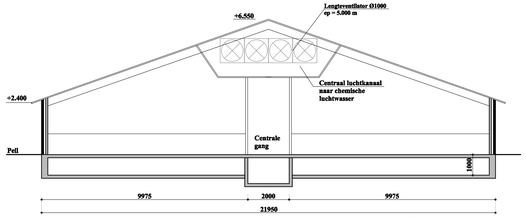

Doorsnede stal H

schaal 1:100

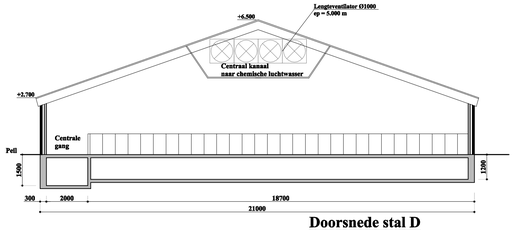

Doorsnede stal D

Schaal 1:100

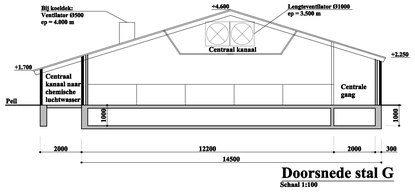

Doorsnede stal G

Schaal 1:100

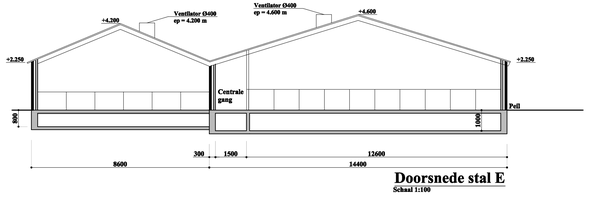

Doorsnede stal E

Schaal 1:100

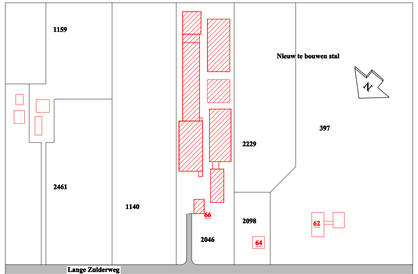

Situatie

Kadaster gemeente Voorthuizen
Sectie F nummer 2046
Schaal 1:2000

Handtekening :

Midden Nederland Makelaars
Kooiplaat 31 Barneveld
Postbus 30 3770 AD Barneveld
Telefoon (0342) 41 24 00
Fax (0342) 40 37 41
E-mail info@middennederland.nl
Internet www.middennederland.nl
NVM Makelaar
Bemiddeling bij aan- en verkoop van:
* Agrarisch onroerend goed
* Industrieelgebouwen
* Agrarische percelen
* Agrarische vastgoedbeleggingen
Taxaties
Financiële advisering
Vastgoedbeheer
Bijzondere & Bijzonderlijke Bemiddelingen

Graveland Bouwontwerp
Ereprijs 48
3773 CN Barneveld
Tel 06 - 24644948
jangravelandl@yahoo.com

Project: Milieuvergunning t.b.v. C. Vlastuin

Onderdeel: Plattegrond en doorsneden van perceel Lange Zuiderweg 66, 3781 PL Voorthuizen

A	02-02-09

uitg./datum/wijziging

Opdrachtgever: C. Vlastuin,Lange Zuiderweg 66,3781 PL Voorthuizen

Formaat:	Getekend:	Status:	Tekeningnummer:
A2*2,5	J. Graveland	Definitief	T2324
Schaal: zie tek	Diversen:		